



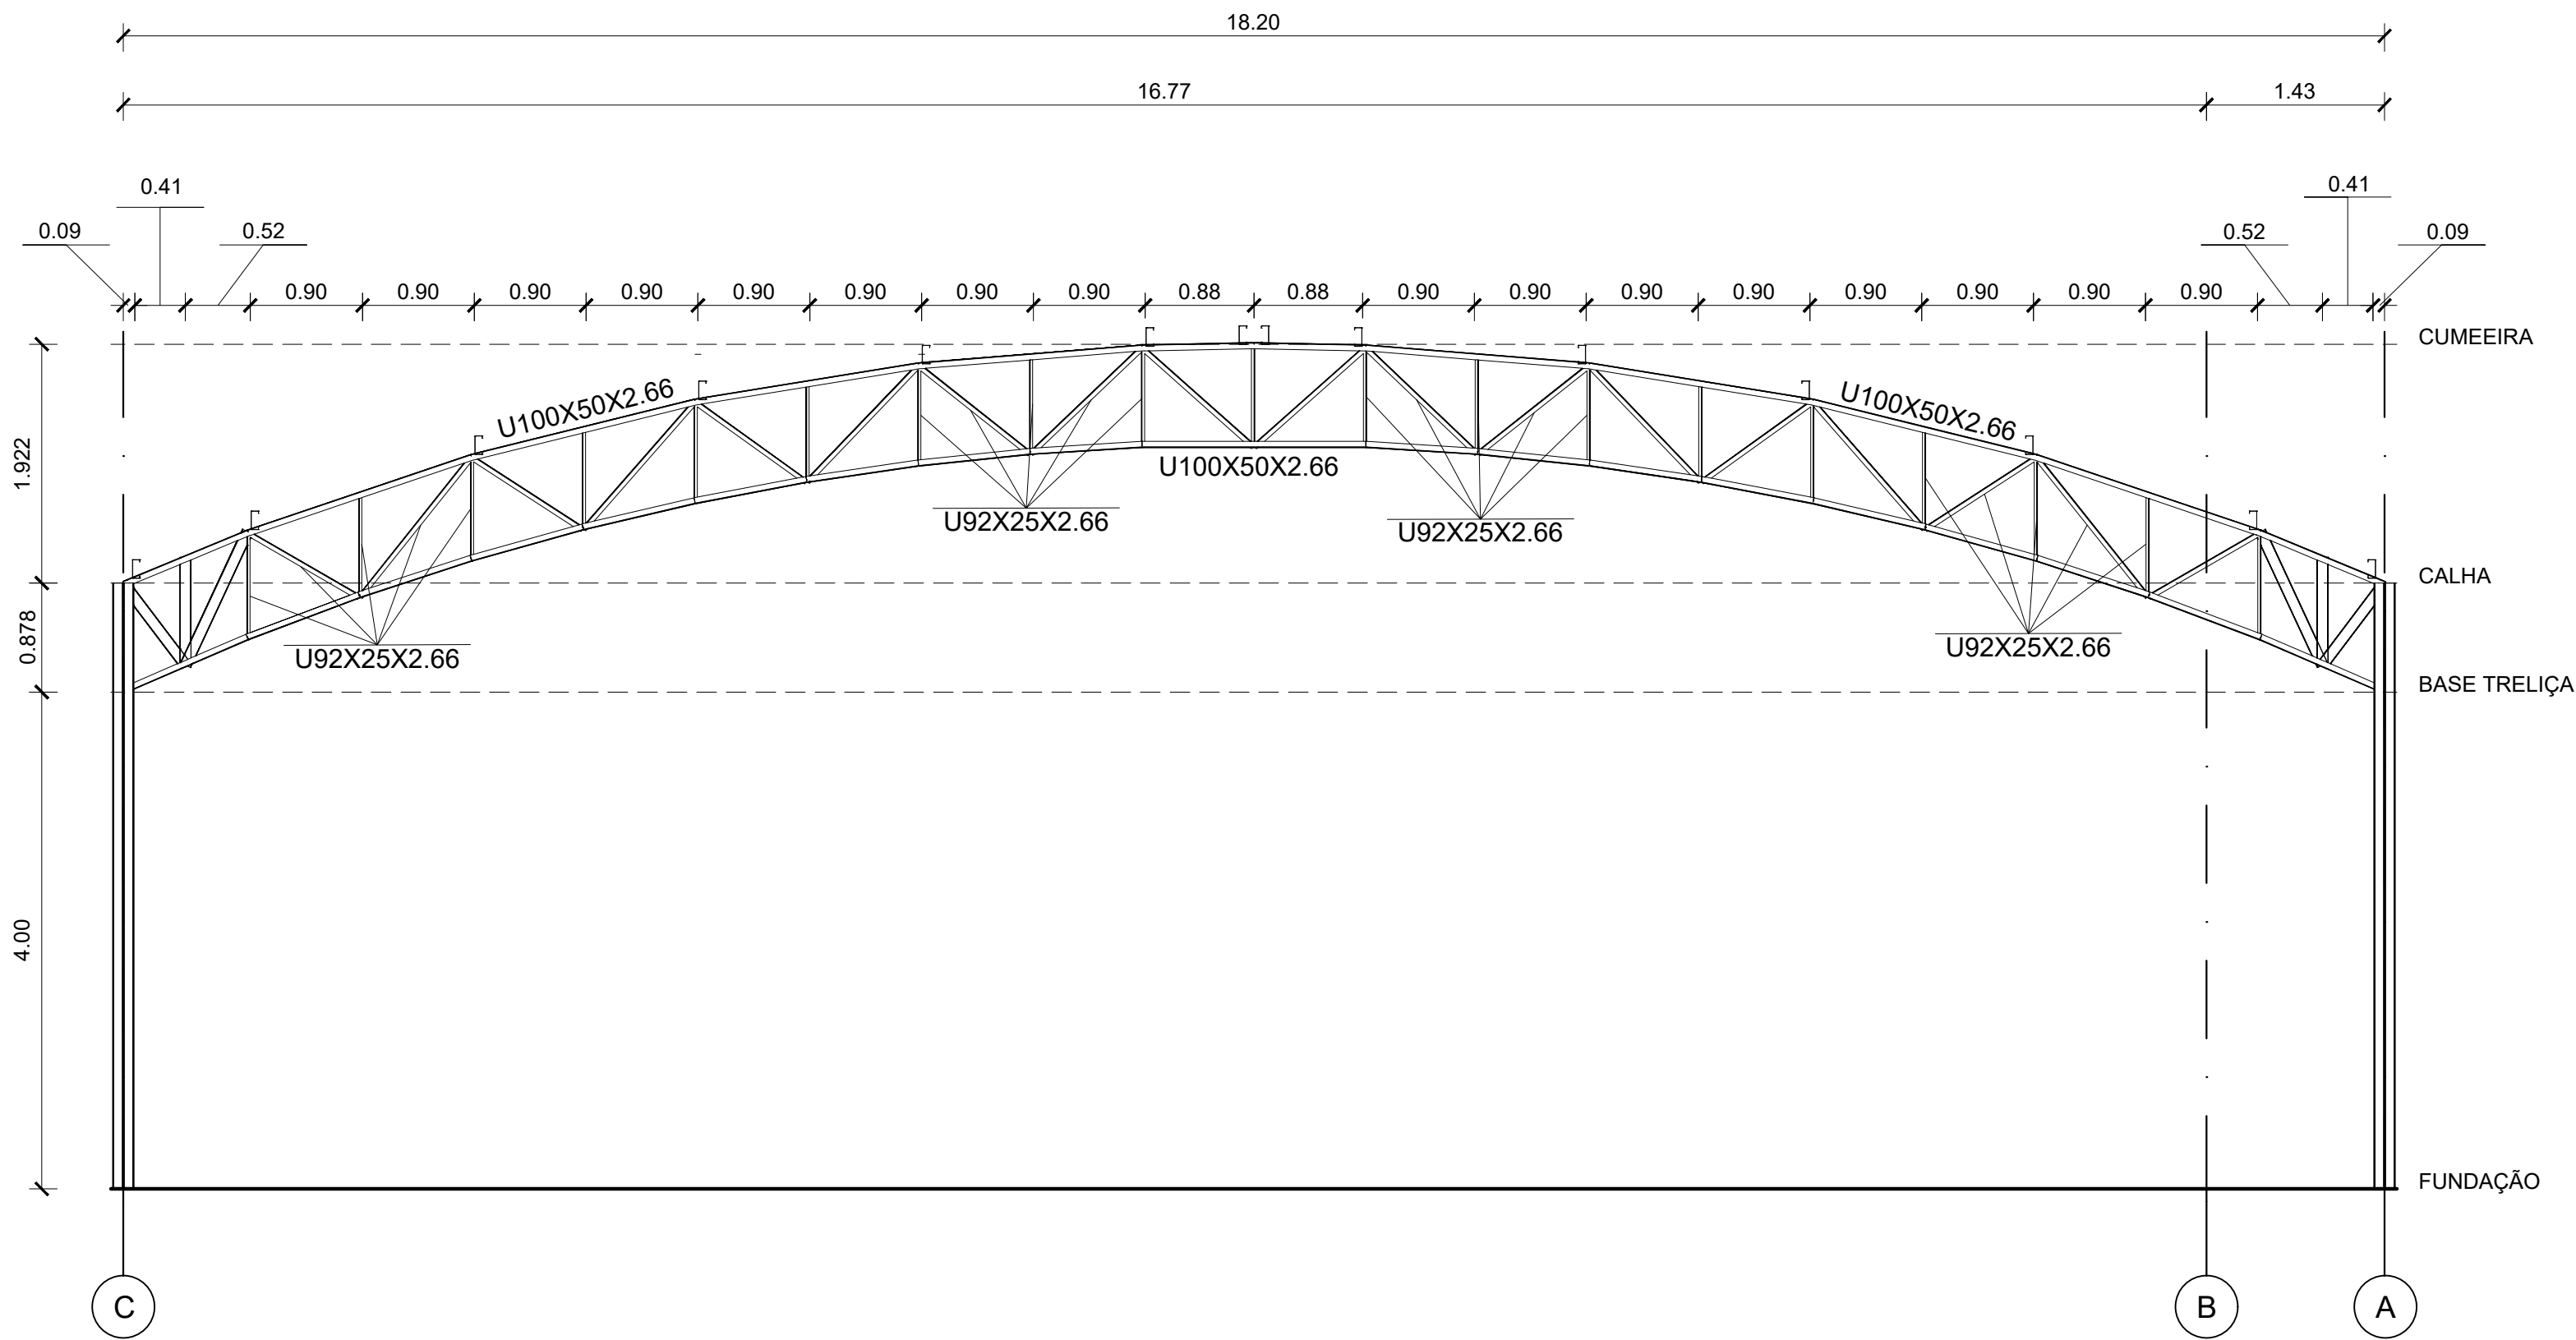


PÓRTICO PADRÃO

ESC.: 1:50

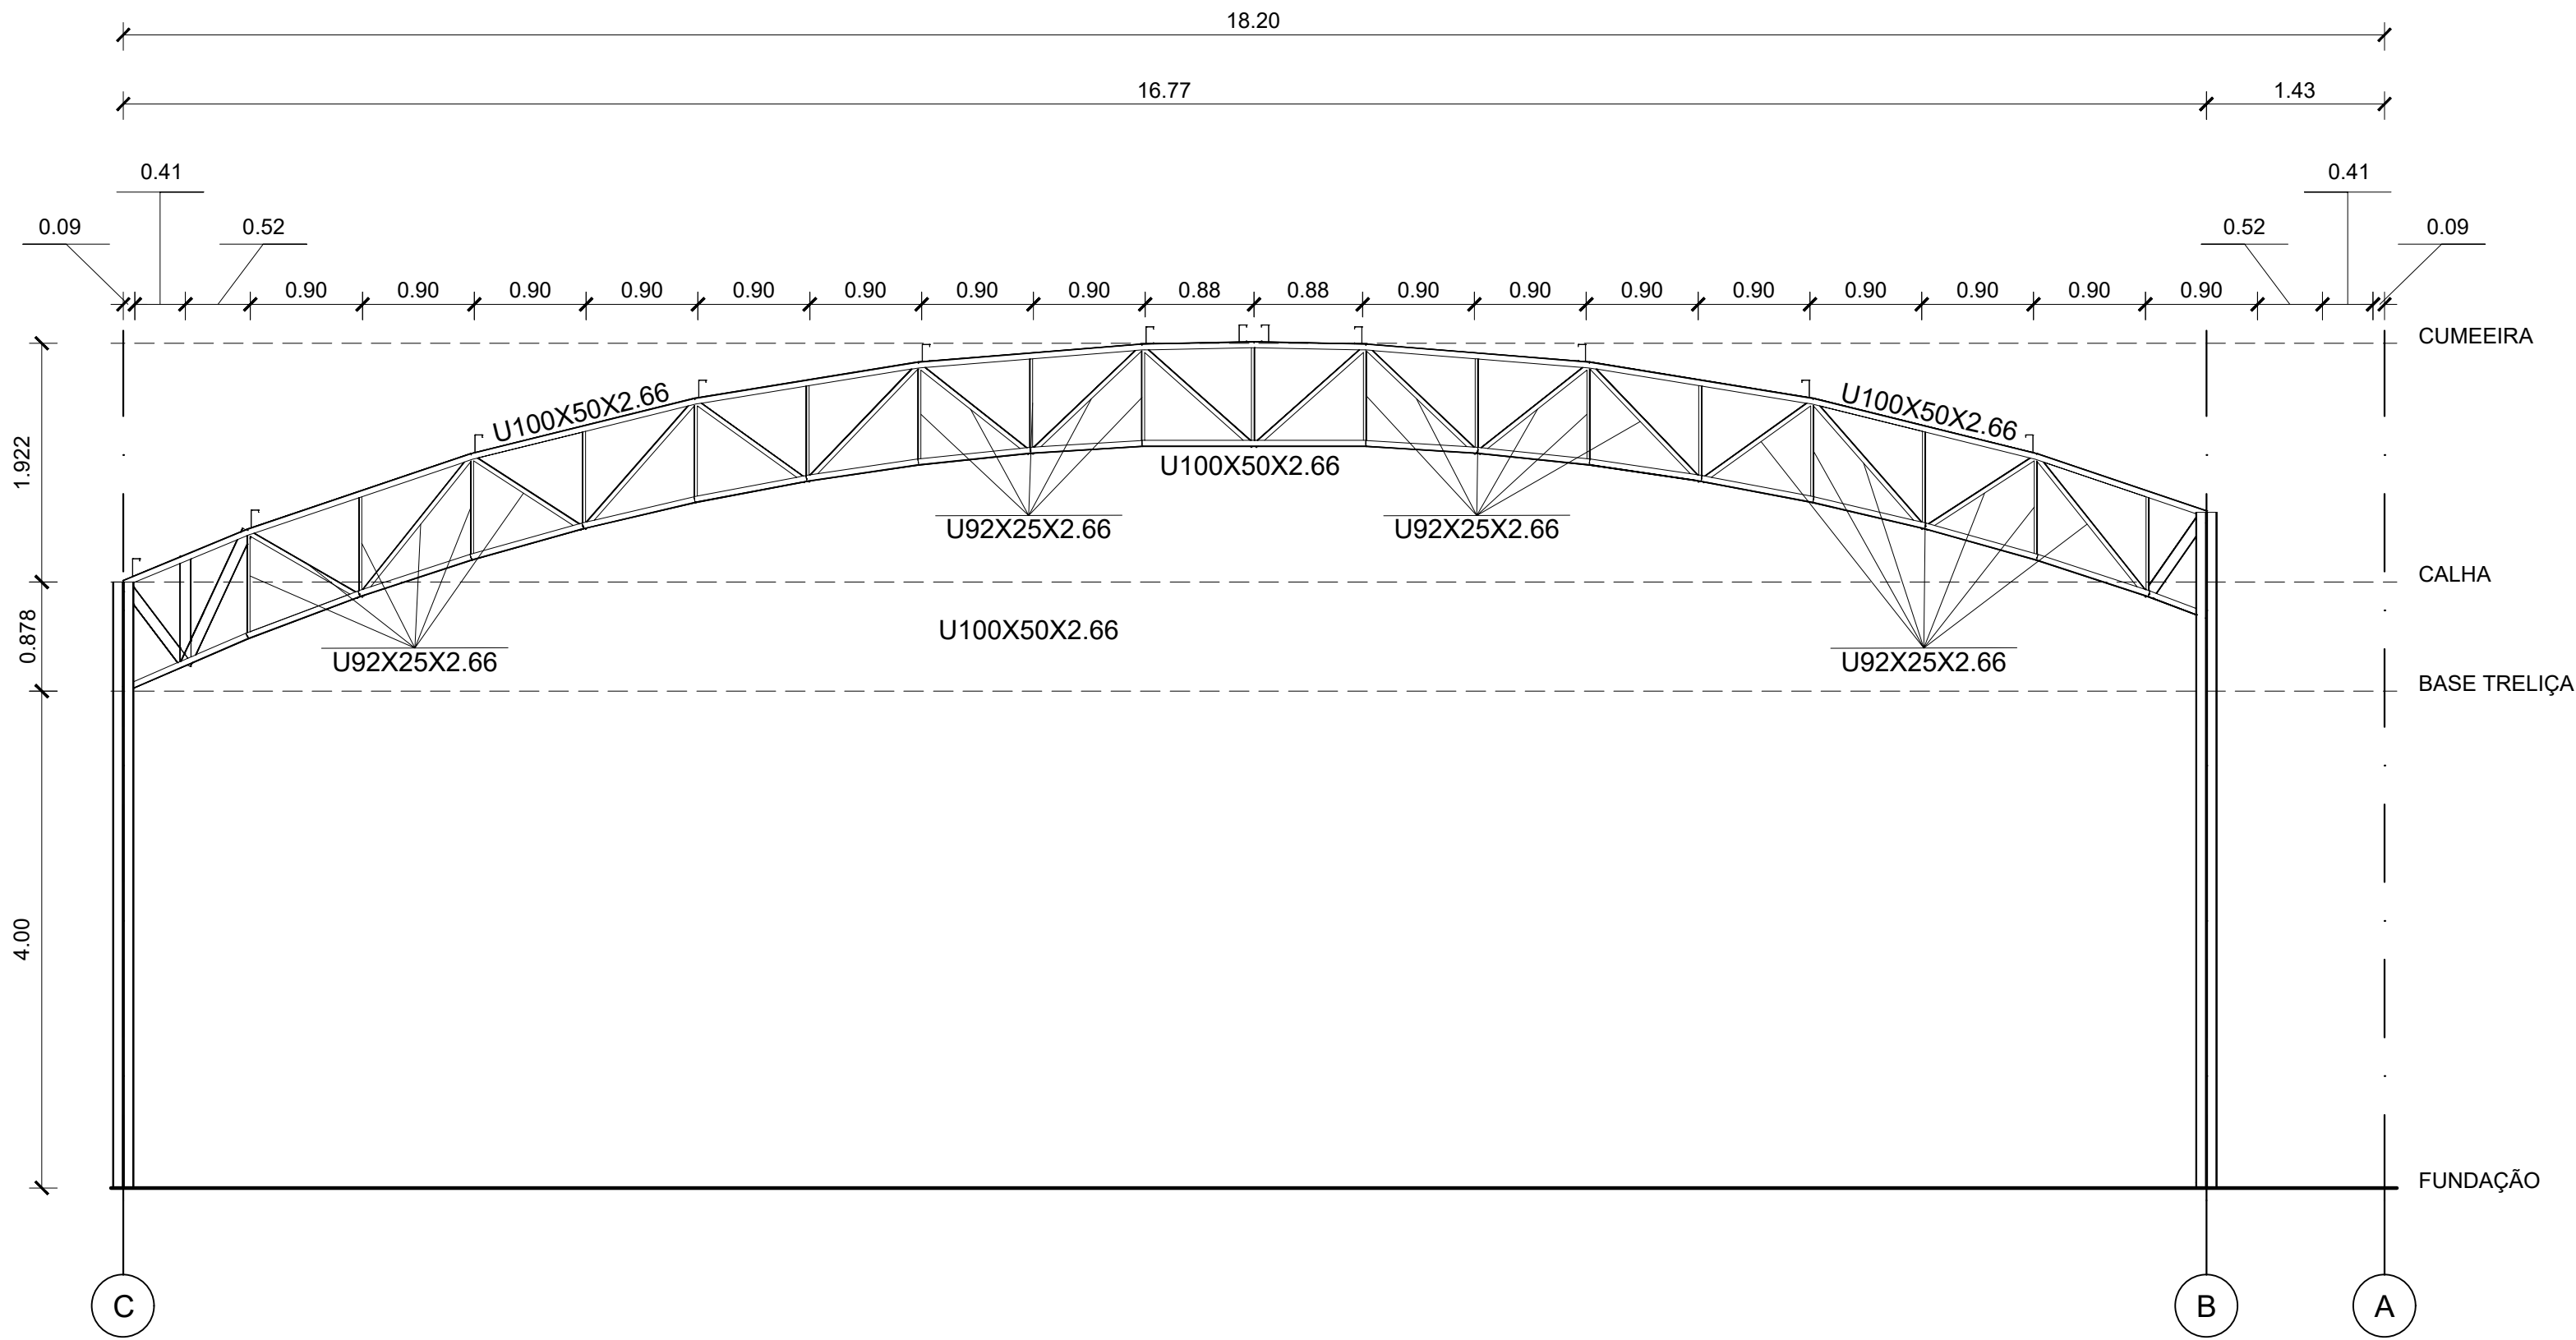

PÓRTICO ESPECIAL (Nº 07)

ESC.: 1:50

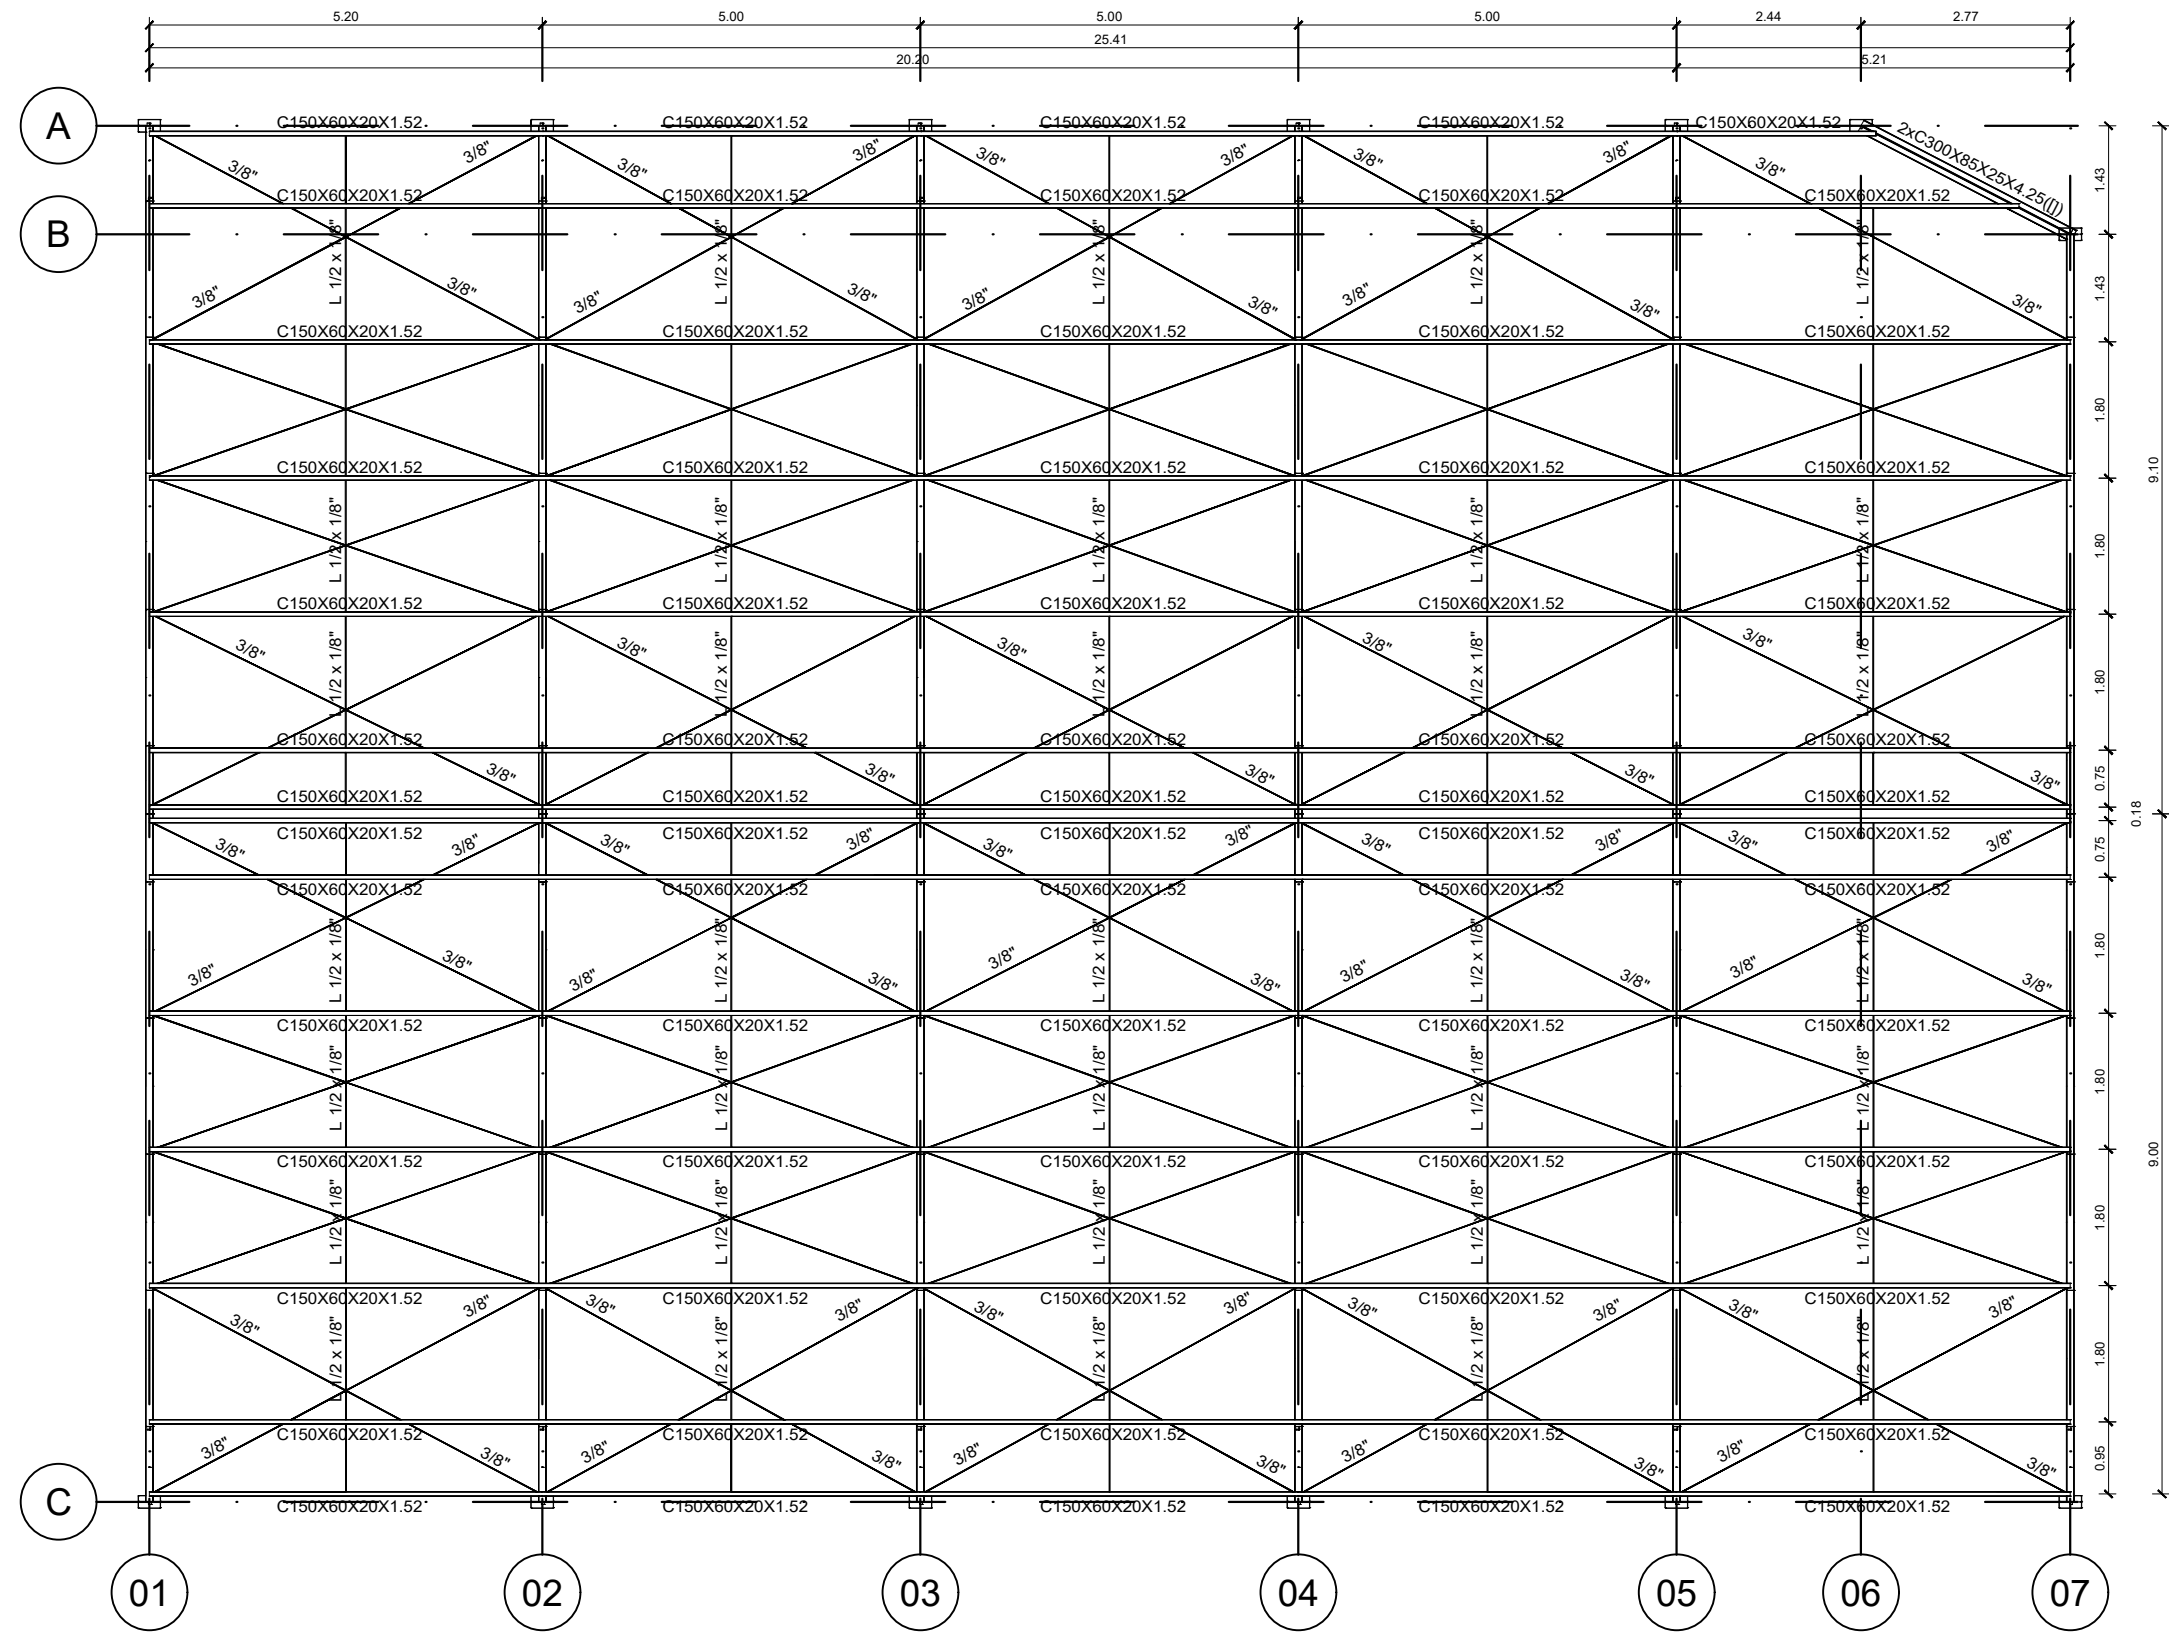

ENGRADAMENTO DA COBERTURA

ESC.: 1:100

Tabela resumo											
Material		Série	Perfil	Comprimento		Volume		Peso		Material	Material
Tipo	Designação			Perfil (m)	Série (m)	Perfil (m³)	Série (m³)	Material (m³)	Perfil (kg)		
Aço laminado	A-36 250Mpa	Barra redonda	3/8"	441.231	441.231	0.031	0.031	247.07	247.07		
			L 1/2 x 1/8"	90.622	90.622	0.006	0.006	49.80	49.80		
		Cantoneira					0.006	0.038	49.80		
Aço dobrado	A-36	U	U92X25X2.66	101.512	476.534	0.036	0.215	282.29	1689.86		
			U100X50X2.66	221.971		0.113		886.09			
			U92X40X2.66	153.050		0.066		521.48			
		C	C300X85X25X4.25, Caixa dupla soldada	67.171	419.590	0.281	0.441	2204.24	3465.40		
			C150X60X20X1.52	352.419		0.161		1261.16			

 SOUZA CAMARGOS ENGENHARIA		RESPONSÁVEL TÉCNICO:	
Contatos: (37) 3215 - 0267 E-mail: souzacamargos.projetos@gmail.com		THALYS DE SOUZA COELHO CREA: 238.315/D	
PROJETO EXECUTIVO DE DIMENSIONAMENTO DE ESTRUTURA METÁLICA		RESPONSÁVEL PELA OBRA:	
CONTEM: PÓRTICO PADRÃO; PÓRTICO ESPECIAL (Nº 07); ENGRADAMENTO DA COBERTURA;		MUNICÍPIO DE LENADRO FERREIRA CNPJ: 18.315.218/0001-09	
ASSUNTO: PROJETO DE DIMENSIONAMENTO DE ESTRUTURA METÁLICA PARA COBERTURA DA QUADRA DE ESPORTES DE CEMEI RAUL RIBEIRO DA SILVA, MUNICÍPIO DE LENADRO FERREIRA.		FINALIDADE: ESPORTE	
LOCAL: RUA DA PILATA, Nº 122 - CENTRO		MUNICÍPIO: LENADRO FERREIRAMG	
RESPONSÁVEL: MUNICÍPIO DE LENADRO FERREIRA		CNPJ: 18.315.218/0001-09	
ÁREA DO TERRENO: 891,39 m²		FOLHA:	
ÁREA A CONSTRUIR: 379,17 m²		01/02	
DESENHISTA: THALYS S. COELHO		DATA: 20/11/2023	
		REVISÃO: 01/2023	