


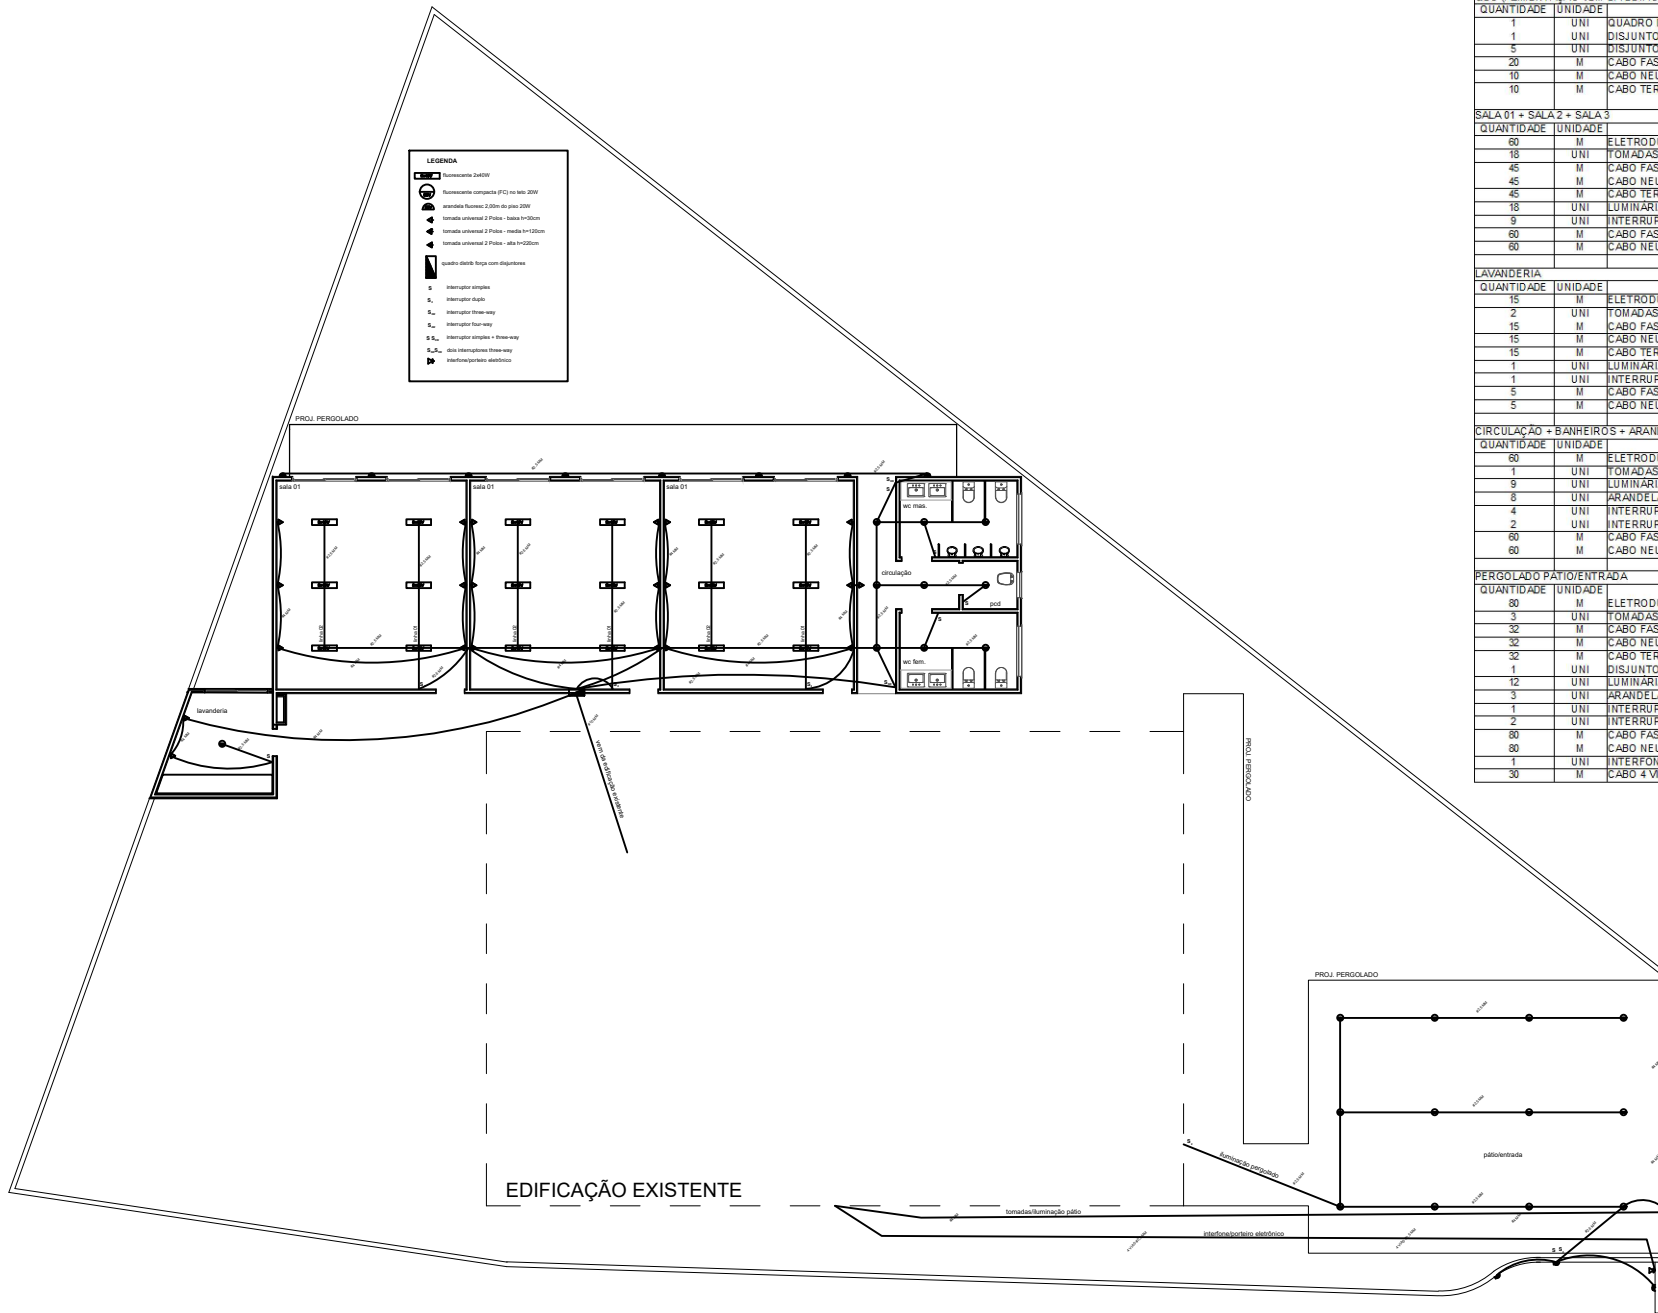

RELAÇÃO DOS MATERIAIS		
QDC (ALIMENTAÇÃO VEM DA EDIFICAÇÃO EXISTENTE)		
QUANTIDADE	UNIDADE	DESCRIÇÃO
1	UNI	QUADRO DE DISTRIBUIÇÃO COMPLETO - 8 CHAVES
1	UNI	DISJUNTOR DIN BIPOLAR 50 A (GERAL)
5	UNI	DISJUNTOR DIN MONO 25 A (1 CIRCUITO (ILUMINAÇÃO + TOMADAS) PARA CADA COMODO)
20	M	CABO FASE # 10 MM
10	M	CABO NEUTRO # 10 MM
10	M	CABO TERRA # 10 MM
SALA 01 + SALA 2 + SALA 3		
QUANTIDADE	UNIDADE	DESCRIÇÃO
60	M	ELETRODUTO CORRUGADO - 25 MM
18	UNI	TOMADAS 2P+T 10 A
45	M	CABO FASE # 4 MM - TOMADAS
45	M	CABO NEUTRO # 4 MM - TOMADAS
45	M	CABO TERRA # 4 MM - TOMADAS
18	UNI	LUMINARIA COMPLETA - 2 X 40 W
9	UNI	INTERRUPTOR DUPLIO (1 PARA LINHA 01 E 1 PARA LINHA 02)
60	M	CABO FASE # 2,5 MM - ILUMINAÇÃO
60	M	CABO NEUTRO # 2,5 MM - ILUMINAÇÃO
LAVANDERIA		
QUANTIDADE	UNIDADE	DESCRIÇÃO
15	M	ELETRODUTO CORRUGADO - 25 MM
2	UNI	TOMADAS 2P+T 10 A
15	M	CABO FASE # 4 MM
15	M	CABO NEUTRO # 4 MM
15	M	CABO TERRA # 4 MM
1	UNI	LUMINARIA SOBREPOR COMPLETA - 20 W
1	UNI	INTERRUPTOR SIMPLES
5	M	CABO FASE # 2,5 MM - ILUMINAÇÃO
5	M	CABO NEUTRO # 2,5 MM - ILUMINAÇÃO
CIRCULAÇÃO + BANHEIROS + ARANDELAS		
QUANTIDADE	UNIDADE	DESCRIÇÃO
60	M	ELETRODUTO CORRUGADO - 25 MM
1	UNI	TOMADAS 2P+T 10 A
9	UNI	LUMINARIA SOBREPOR COMPLETA - 20 W
8	UNI	ARANDELA COMPLETA - 20 W
4	UNI	INTERRUPTOR SIMPLES
2	UNI	INTERRUPTOR THREE-WAY
60	M	CABO FASE # 2,5 MM - ILUMINAÇÃO
60	M	CABO NEUTRO # 2,5 MM - ILUMINAÇÃO
PERGOLADO PATIO/ENTRADA		
QUANTIDADE	UNIDADE	DESCRIÇÃO
80	M	ELETRODUTO CORRUGADO - 25 MM
3	UNI	TOMADAS 2P+T 10 A
32	M	CABO FASE # 4 MM
32	M	CABO NEUTRO # 4 MM
32	M	CABO TERRA # 4 MM
1	UNI	DISJUNTOR DIN MONO 25 A (INSTALADO NO QUADRO DA EDIFICAÇÃO EXISTENTE)
12	UNI	LUMINARIA SOBREPOR COMPLETA - 20 W
3	UNI	ARANDELA COMPLETA - 20 W
1	UNI	INTERRUPTOR SIMPLES
2	UNI	INTERRUPTOR THREE-WAY
80	M	CABO FASE # 2,5 MM - ILUMINAÇÃO
80	M	CABO NEUTRO # 2,5 MM - ILUMINAÇÃO
1	UNI	INTERFONE - PORTÃO ELETRÔNICO
30	M	CABO 4 VIAS 0,50 MM - PARA INTERFONE - PORTÃO ELETRÔNICO



MUNICÍPIO DE LEANDRO FERREIRA

PRACA BOM DESPACHO, Nº 50 - CENTRO - CNPJ: 18.315.218/0001-09

LEANDRO FERREIRA/MG - CEP 35.657-000

FONE: (37) 3277-1331



CÓDIGO DE ACESSO

5E5E279BB30B4057A958BEC51EECC969

VERIFICAÇÃO DAS ASSINATURAS

Este documento foi assinado digitalmente/eletronicamente pelos seguintes signatários nas datas indicadas



Assinante: EDSON TADEU DE SOUZA em 30/09/2026 15:32:01

CPF:***-**-076-79 Cargo: ENGENHEIRO CIVIL

Certificadora: PREFEITURA MUNICIPAL DE LEANDRO FERREIRA - CA

Para verificar a validade das assinaturas acesse o link abaixo

<https://leandroferreira.flowdocs.com.br/public/assinaturas/5E5E279BB30B4057A958BEC51EECC969>