



1 PLANTA DE ACESSIBILIDADE
ESCALA 1 : 200



2 PLANTA DE DRENAGEM
ESCALA 1 : 200

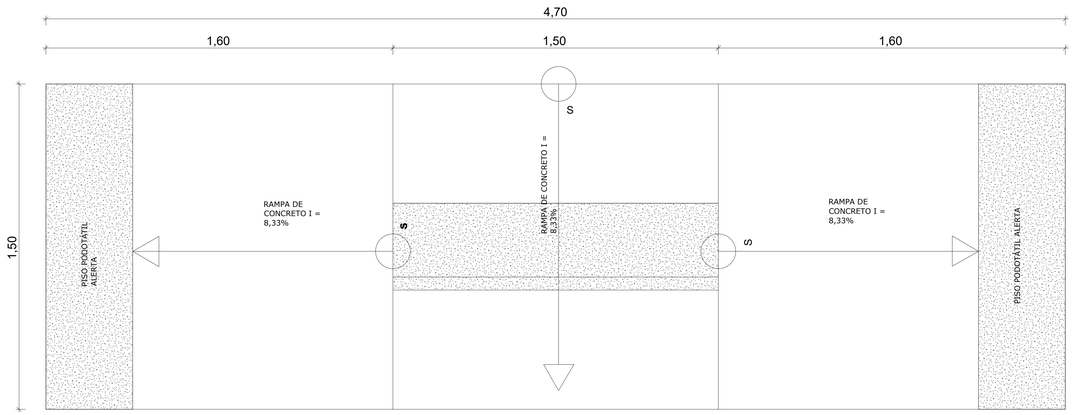

RAMPA 01
ESCALA 1 : 10

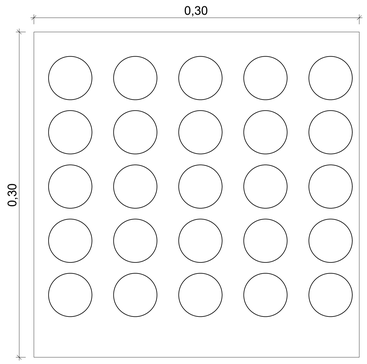


LEGENDA DE DRENAGEM

	SETA INDICANDO O SENTIDO DE ESCOAMENTO DA ÁGUA PLUVIAL
	LINHA REPRESENTANDO O TRAJETO DA MANILHA DE CONCRETO Ø400MM.
	CAIXA PARA BOCA DE LOBO DUPLA RETANGULAR, EM ALVENARIA COM TIJOLOS CERÂMICOS MACIÇOS, DIMENSÕES INTERNAS: 0,6X2,2X1,2 M. AF_12/2020 (97950)
	SARJETA DE CONCRETO EM ATERRO, TIPO DR.SCA-x/y, LARGURA=30CM (EXECUÇÃO, INCLUINDO ESCAVAÇÃO, FORNECIMENTO E TRANSPORTE DE TODOS OS MATERIAIS)
	PISO PODOTÁTIL DE ALERTA OU DIRECIONAL, DE CONCRETO, ASSENTADO SOBRE ARGAMASSA. AF_03/2024

LEGENDA DE DRENAGEM — QTD

	LINHA REPRESENTANDO O TRAJETO DA MANILHA DE CONCRETO Ø400MM.	131,75 M
	CAIXA PARA BOCA DE LOBO DUPLA RETANGULAR, EM ALVENARIA COM TIJOLOS CERÂMICOS MACIÇOS, DIMENSÕES INTERNAS: 0,6X2,2X1,2 M. AF_12/2020 (97950)	[illegible]JN
	SARJETA DE CONCRETO EM ATERRO, TIPO DR.SCA-x/y, LARGURA=30CM (EXECUÇÃO, INCLUINDO ESCAVAÇÃO, FORNECIMENTO E TRANSPORTE DE TODOS OS MATERIAIS)	315,12 M
	PISO PODOTÁTIL DE ALERTA OU DIRECIONAL, DE CONCRETO, ASSENTADO SOBRE ARGAMASSA. AF_03/2024	249,40 M

DETALHE "A"

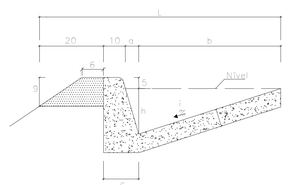

DET. SARJETA
SEM ESCALA
SCA 40/15, L=70/50cm

PROJETO CADASTRO TÉCNICO

PROPRIETÁRIO:
PREFEITURA MUNICIPAL DE PITANGUI CNPJ: 18.315.226/0001-47

TÍTULO: RECAPEAMENTO ASFÁLTICO SOBRE PARALELEPÍPEDO - VIAS URBANAS NO MUNICÍPIO DE PITANGUI/MG

LOCAL: RUAS NO MUNICÍPIO DE PITANGUI/MG

TÉCNICO: JULIANA MACIEL MARINHO VECCI
CREA: 202.696/D
DATA: MARÇO/2026

ENDEREÇO: RUA ANTÔNIO BARCELOS.
TELEFONE: (37) 9 9936-9448

PEÇAS GRÁFICAS: PLANTA DE LEVANTAMENTO PLANIALTIMÉTRICO, PLANTA URBANÍSTICA, PERFIL TRANSVERSAL, LEGENDA DAS REPRESENTAÇÕES GRÁFICAS, QUANTITATIVOS E DETALHE MEIO-FIO.
FOLHA: 02/03