


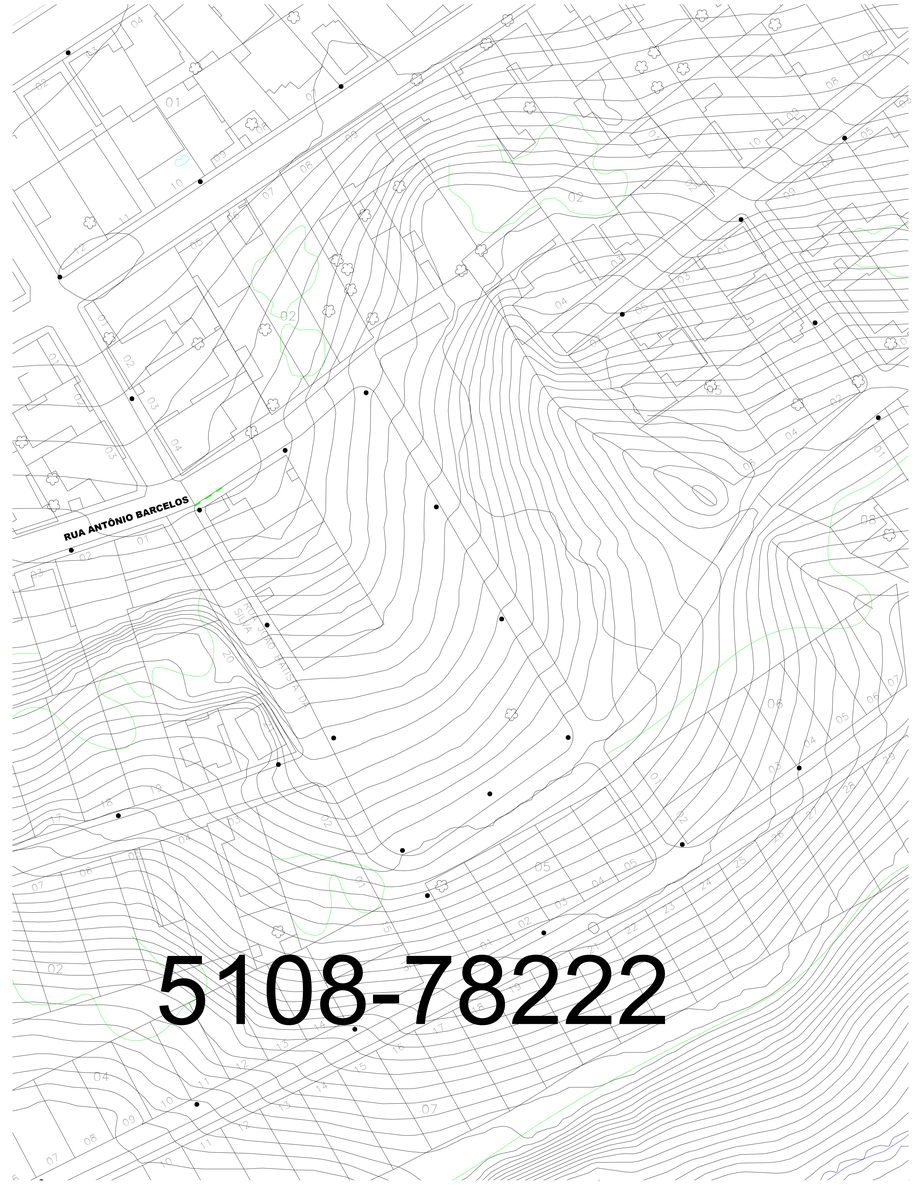



1 PLANTA URBANÍSTICA
ESCALA 1 : 200

2 LEV.PLANIALTIMÉTRICO
ESCALA 1 : 500

COORDENADAS PLANAS - SISTEMA UTM
LATITUDE - 19°41'36.93"S
LONGITUDE - 44°53'47.48"O

SARJETA MEIA CANA Ø 50 cm – DETALHAMENTO BÁSICO

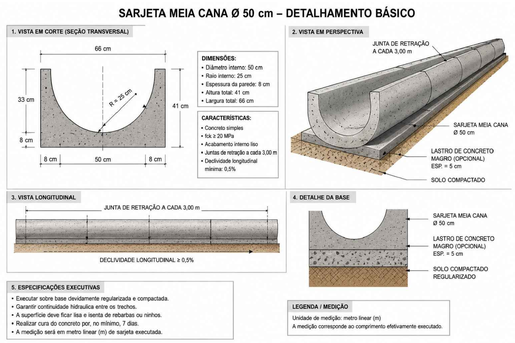

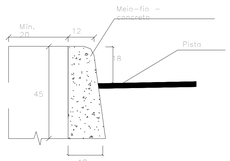


DET. MEIO FIO

SEM ESCALA
MFC-03

REPRESENTAÇÃO EM PLANTA	
	EIXO DA VIA
	PISO PODOTÁTIL
	SARJETA
	MEIO-FIO EXISTENTE
	MEIO-FIO NOVO

REPRESENTAÇÃO EM PLANTA

ÍCONE	DESCRIÇÃO	QUANTIDADE	UNIDADE
	ASFÁLTO CBUQ	57,00	M3
	PASSEIO	490,00	M2
	MEIA CANA 50CM	325,00	M
	MEIO-FIO NOVO	305,16	M

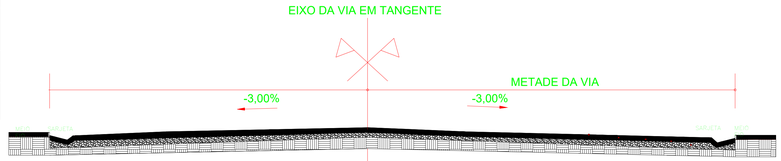

PERFIL TRANSVESAL

TODOS OS TRECHOS
ESC.: 1 | 100

TANGUI\CONVÊNIO EM CLÁUSULA\980588-2025 PAVIMENTAÇÃO\PROJETO 11.03.2026\1ª REV\detalhe escada hidráuli

PROJETO CADASTRO TÉCNICO

PROPRIETÁRIO:
PREFEITURA MUNICIPAL DE PITANGUI CNPJ: 18.315.226/0001-47

TÍTULO: RECAPEAMENTO ASFÁLTICO SOBRE PARALELEPÍPEDO - VIAS URBANAS NO MUNICÍPIO DE PITANGUIMG

LOCAL: RUA ANTÔNIO BARCELOS NO MUNICÍPIO DE PITANGUI/MG

TÉCNICO: JULIANA MACIEL MARINHO VECCI:11609392680 — Assinado de forma digital por JULIANA MACIEL MARINHO VECCI:11609392680 Dados: 2026.06.30 17:19:33 -03'00'
JULIANA MACIEL MARINHO VECCI

CREA: 202.696/D

DATA: JUNHO/2026

ENDEREÇO: RUA ANTÔNIO BARCELOS.

TELEFONE: (37) 9 9936-9448

PEÇAS GRÁFICAS: PLANTA DE LEVANTAMENTO PLANIALTIMÉTRICO, PLANTA URBANÍSTICA, PERFIL TRANSVERSAL, LEGENDA DAS REPRESENTAÇÕES GRÁFICAS, QUANTITATIVOS E DETALHE MEIO-FIO.

FOLHA: 01/03