


PLANTA - I.S.M
ESCALA 1/25

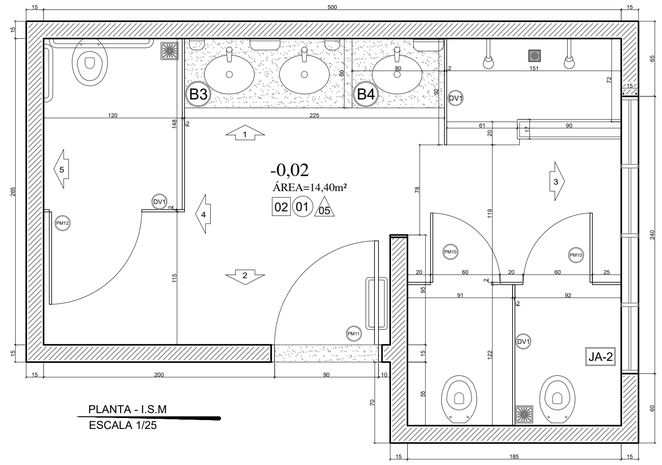


VISTA 01 - I.S.M.
ESCALA 1/25




VISTA 05 - I.S.M.
ESCALA 1/25

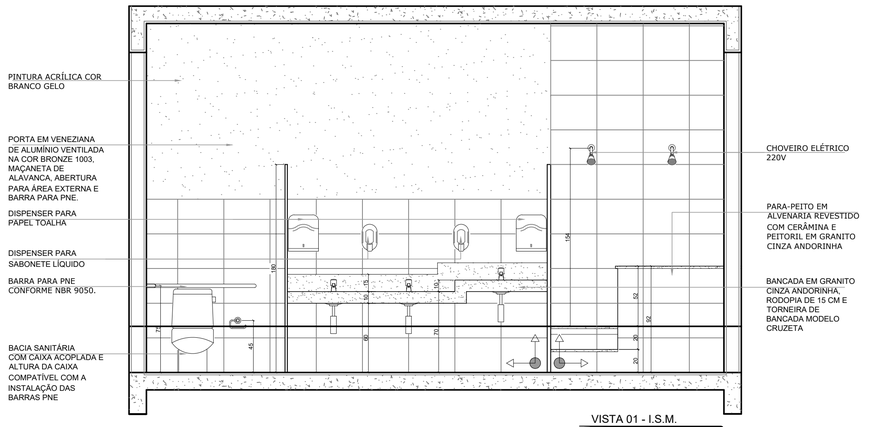


VISTA 04 - I.S.F - PNE
ESCALA 1/25

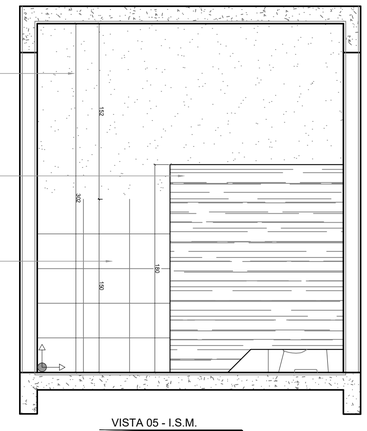


VISTA 03 - I.S.M.
ESCALA 1/25

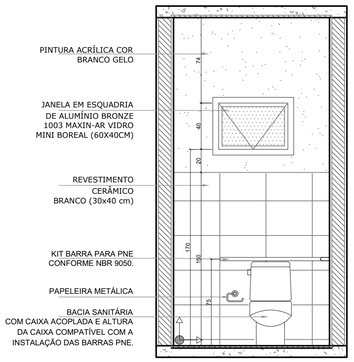


VISTA 02 - I.S.M.
ESCALA 1/25

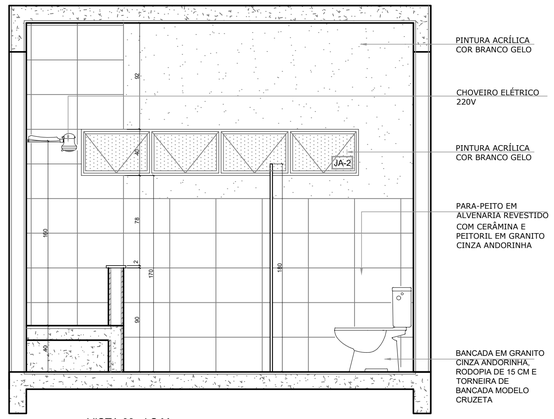


VISTA 04 - I.S.M.
ESCALA 1/25

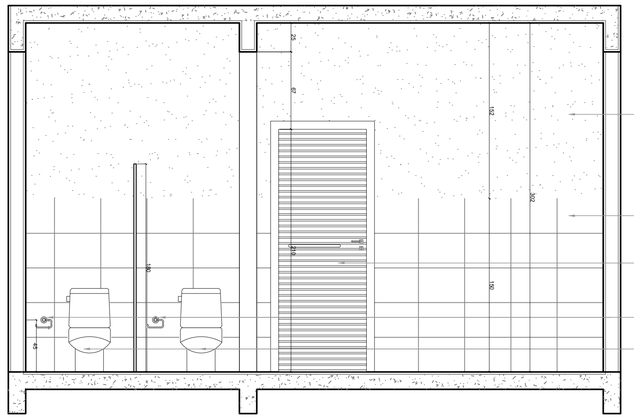


PLANTA - I.S.F - PNE
ESCALA 1/25

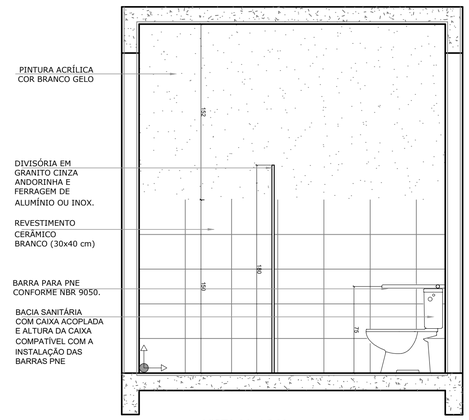


VISTA 03 - I.S.F - PNE
ESCALA 1/25

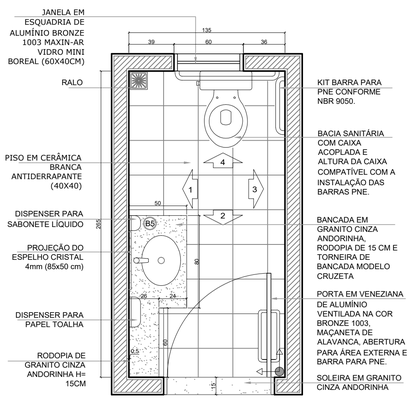


VISTA 02 - I.S.F - PNE
ESCALA 1/25

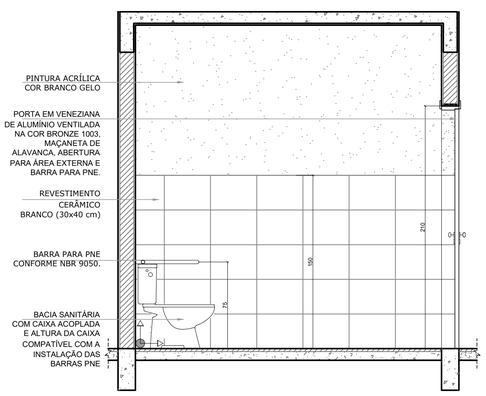


VISTA 01 - I.S.F - PNE
ESCALA 1/25

# PREFEITURA MUNICIPAL DE MARTINHO CAMPOS

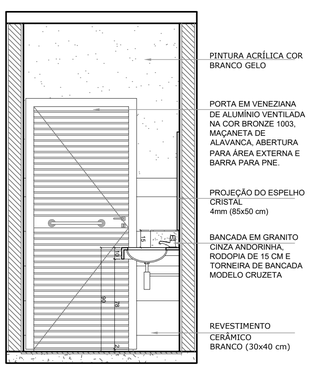Processo nº

Alvará de construção nº

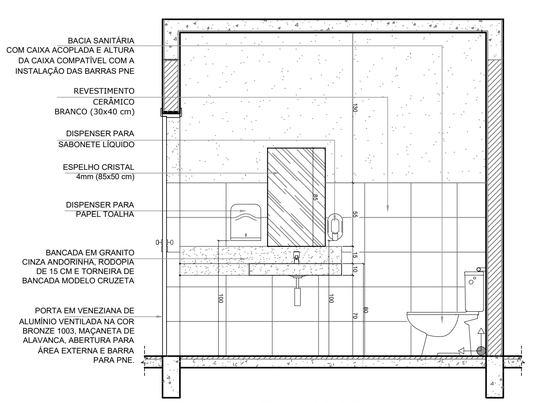É de responsabilidade do RT o Atendimento à Legislação em vigor.

## EDIFICAÇÃO

| | | | | | | |
|---|---|---|---|---|---|---|
| ÁREA DO TERRENO: | | Nº DE UNIDADES RESIDENCIAIS | | LOTE | | |
| ÁREA TOTAL CONSTRUIDA | | Nº DE UNIDADES NÃO RESIDENCIAIS: | | RECUO FRONTAL | | |
| ÁREA COMUM | | ÁREA PERMEÁVEL: | | COEFICIENTE DE APROVEITAMENTO | | |
| ÁREA DE RESERVA | | TAXA DE PERMEABILIDADE | | TAXA DE OCUP. | | |

## PROJETO

| | | |
|---|---|---|
| RUA: RUA ANTONIO VIEIRA | | BAIRRO: NOVO HORIZONTE |
| LOTE: LOTE A | QUADRA: | INDICE IPTU: - |
| TÍTULO: PROJETO DETALHAMENTO EXTENSAO CEMEI | | USO: -- |
| CONTEÚDO: I.S.F. / PNE E I.S.F. | | DATA: 10/07/2025 |

## RESPONSÁVEIS

PROPRIETÁRIO: WILSON CORREA ALVES AFONSO DE CARVALHO:52297764634 — Assinado de forma digital por WILSON CORREA ALVES AFONSO DE CARVALHO:52297764634 Dados: 2026.09.29 11:02:25 -03'00' — CPF / CNPJ:

PREFEITURA MUNICIPAL DE MARTINHO CAMPOS 18315234/0001-93

FOLHA: 04/05

RESPONSÁVEL TÉCNICO: GILVAN VIEIRA DANTAS:53675630668 — Assinado de forma digital por GILVAN VIEIRA DANTAS:53675630668 Dados: 2026.09.29 11:37:28 -03'00'

GILVAN VIEIRA DANTAS — CREA 50.252 D/MG

NOME ARQUIVO: EXTENSÃO CEMEI

MARTINHO CAMPOS - MG

TIPO: ARQ

COMO RT DECLARO QUE O PROJETO ARQUITETÔNICO ORA APRESENTADO ATENDE A LEGISLAÇÃO VIGENTE
DIREITOS AUTORAIS RESERVADOS. A REPRODUÇÃO TOTAL OU PARCIAL SEM AUTORIZAÇÃO PRÉVIA,SUJEITA O INFRATOR ÀS PENALIDADES DA LEI 5194 DE 24.12.66

formato A1 (841 X 594 mm )