


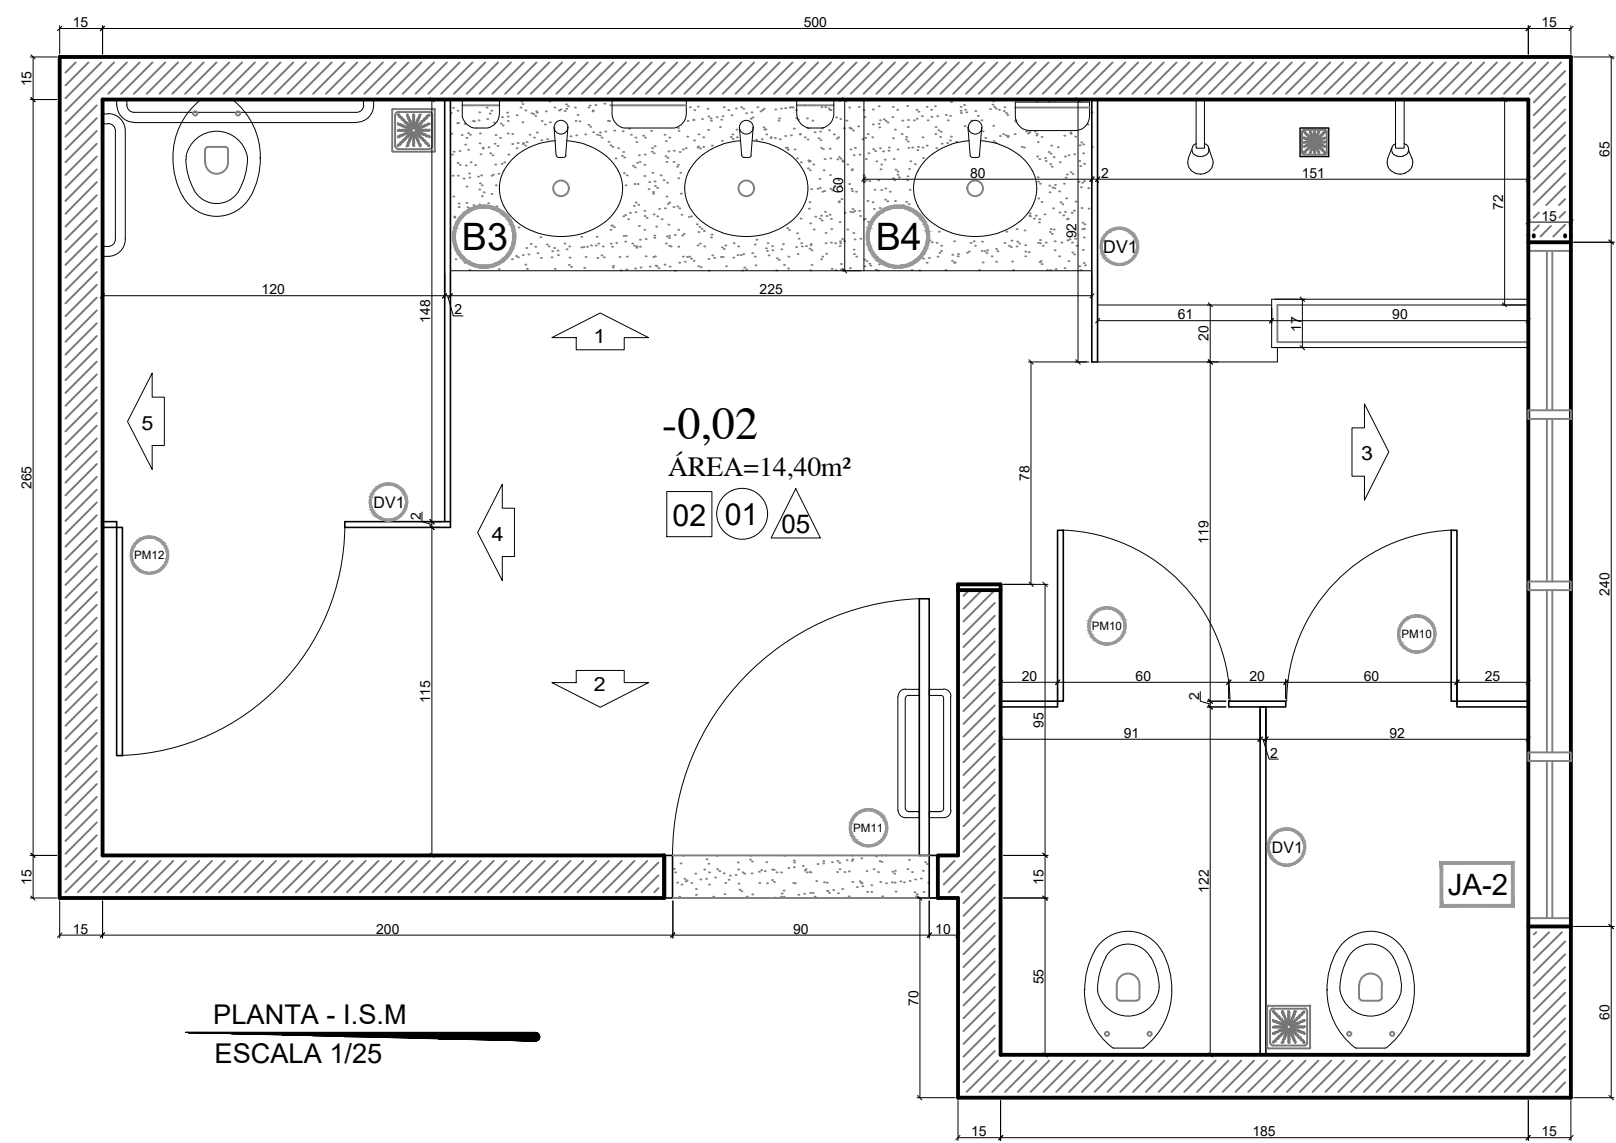


PINTURA ACRÍLICA COR BRANCO GELO

PORTA EM VENEZIANA DE ALUMÍNIO VENTILADA NA COR BRONZE 1003, MAÇANETA DE ALAVANCA, ABERTURA PARA ÁREA EXTERNA E BARRA PARA PNE.

DISPENSER PARA SABONETE LÍQUIDO

BARRA PARA PNE CONFORME NBR 9050.

BACIA SANITÁRIA COM CAIXA ACOPLADA E ALTURA DA CAIXA COMPATIVEL COM A INSTALAÇÃO DAS BARRAS PNE.

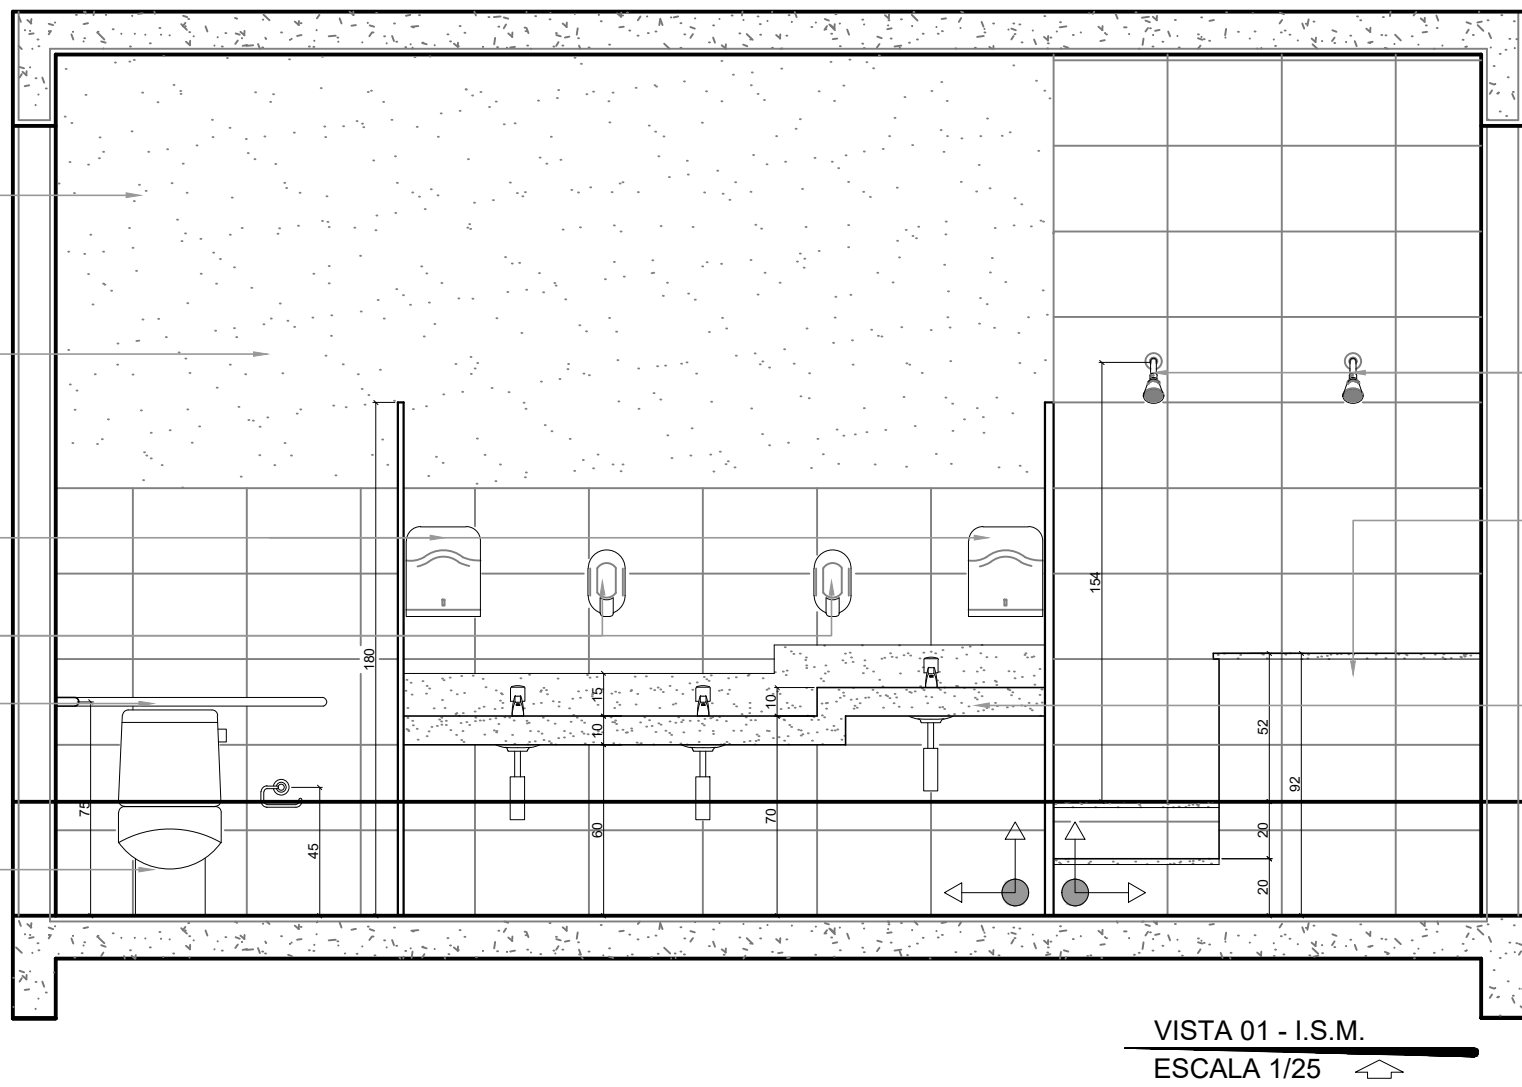

VISTA 01 - I.S.M.
ESCALA 1/25

CHOVEIRO ELÉTRICO 220V


PARA-PEITO EM ALVENARIA REVESTIDO COM CERÂMICA E PEITORIL EM GRANITO CINZA ANDORINHA

BANCADA EM GRANITO CINZA ANDORINHA, RODOPIA DE 15 CM E TORNEIRA DE BANCADA MODELO CRUZETA


PINTURA ACRÍLICA COR BRANCO GELO

DIVISÓRIA EM GRANITO CINZA ANDORINHA E FERRAGEM DE ALUMÍNIO OU INOX.

REVESTIMENTO CERÂMICO BRANCO (30x40 cm)

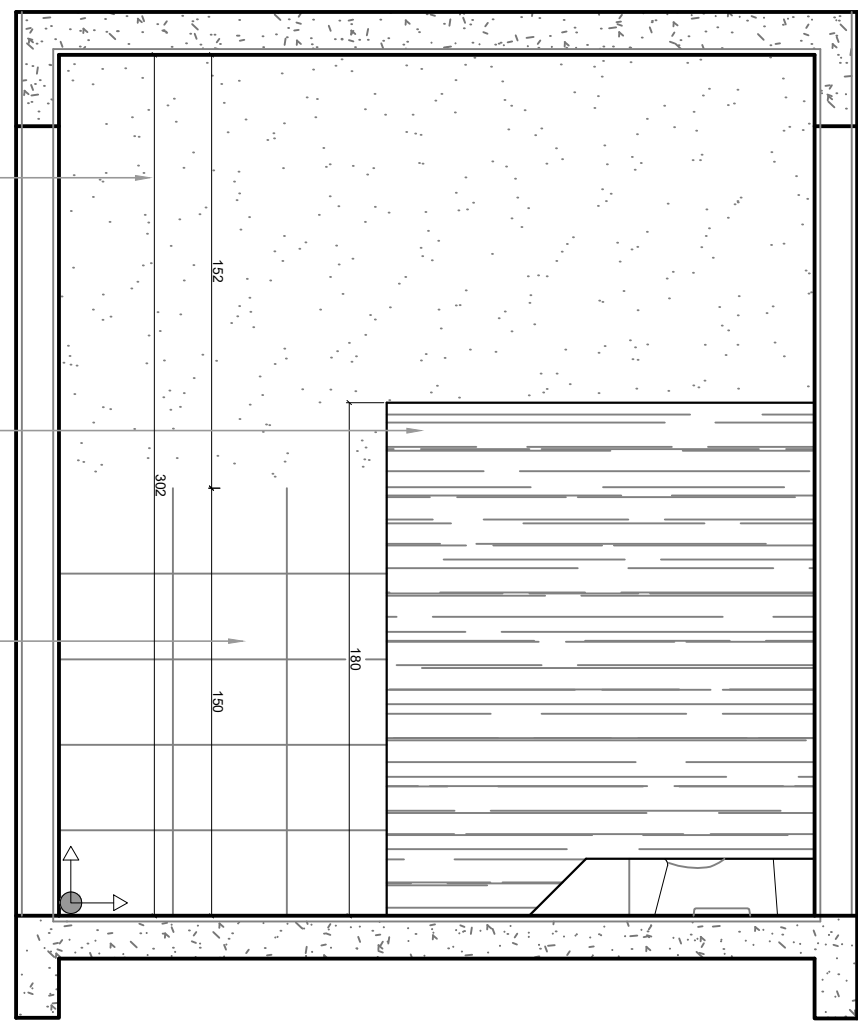

VISTA 05 - I.S.M.
ESCALA 1/25

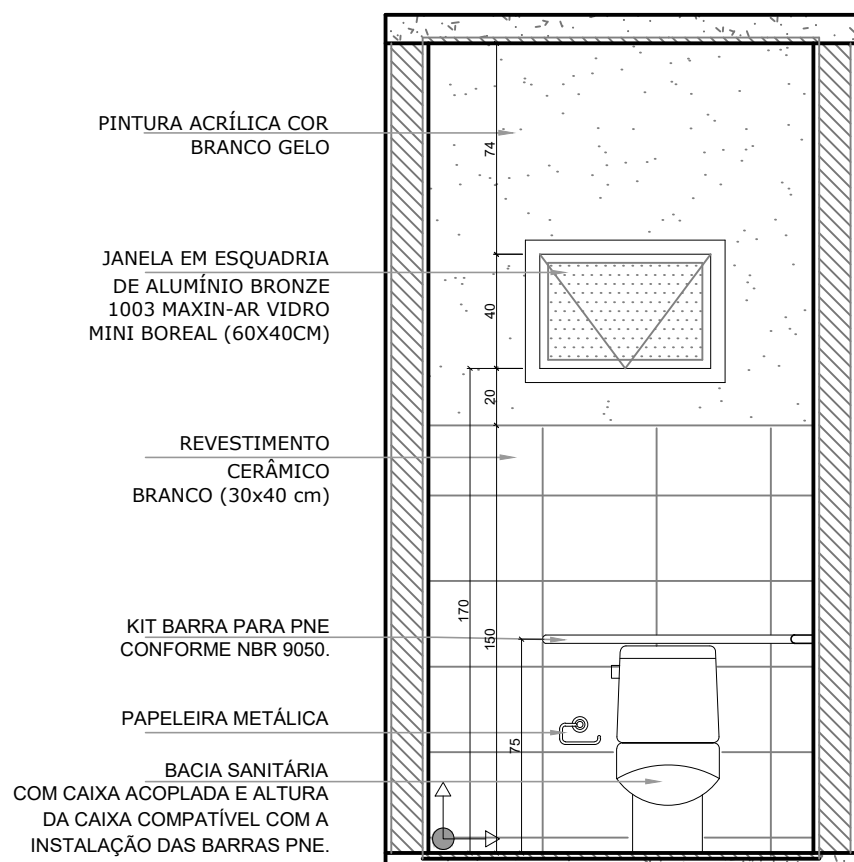

VISTA 04 - I.S.F. - PNE
ESCALA 1/25

PINTURA ACRÍLICA COR BRANCO GELO


JANELA EM ESQUADRIA DE ALUMÍNIO BRONZE 1003 MAXIN-AR VIDRO MINI BOREAL (60X40CM)

REVESTIMENTO CERÂMICO BRANCO (30x40 cm)

KIT BARRA PARA PNE CONFORME NBR 9050.

PAPELEIRA METÁLICA

BACIA SANITÁRIA COM CAIXA ACOPLADA E ALTURA DA CAIXA COMPATIVEL COM A INSTALAÇÃO DAS BARRAS PNE.

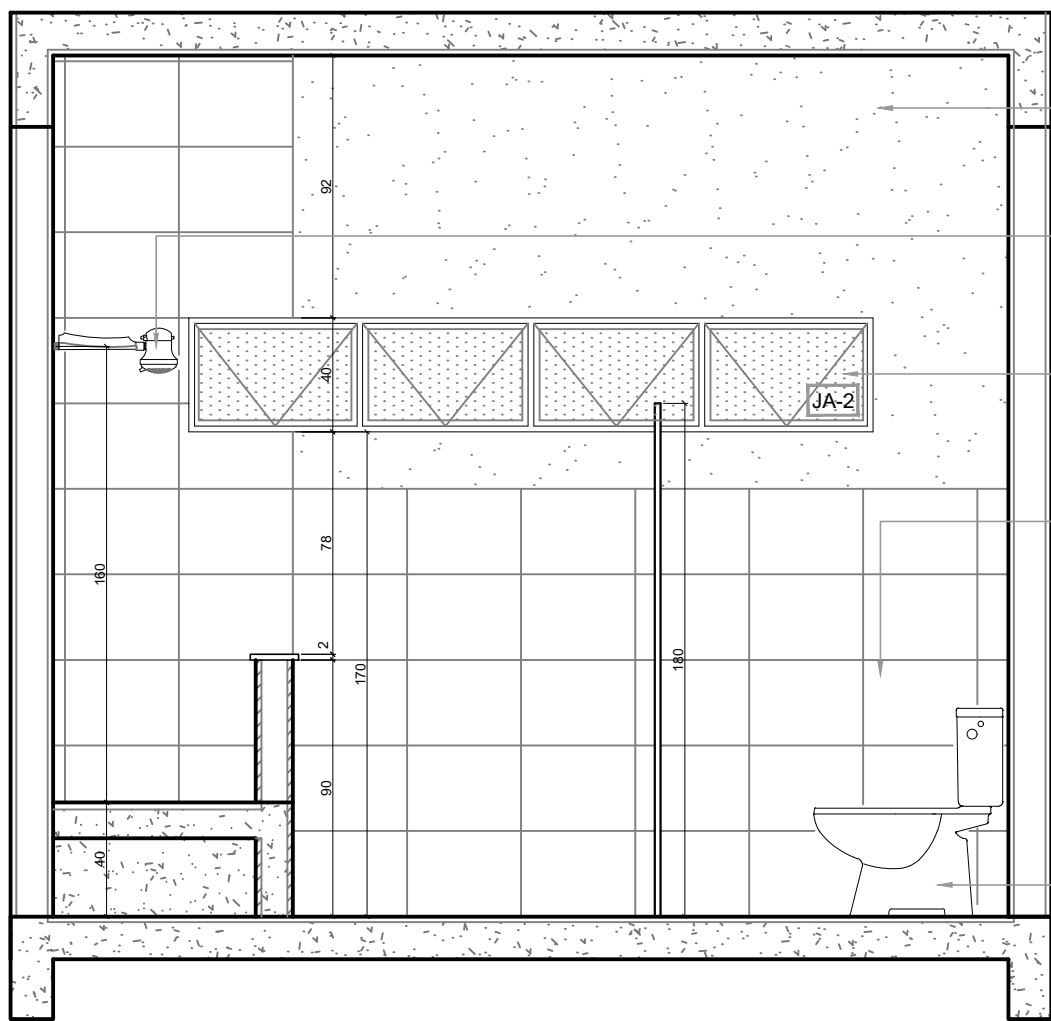

VISTA 03 - I.S.M.
ESCALA 1/25


PINTURA ACRÍLICA COR BRANCO GELO

CHOVEIRO ELÉTRICO 220V

PINTURA ACRÍLICA COR BRANCO GELO

PARA-PEITO EM ALVENARIA REVESTIDO COM CERÂMICA E PEITORIL EM GRANITO CINZA ANDORINHA

BANCADA EM GRANITO CINZA ANDORINHA, RODOPIA DE 15 CM E TORNEIRA DE BANCADA MODELO CRUZETA

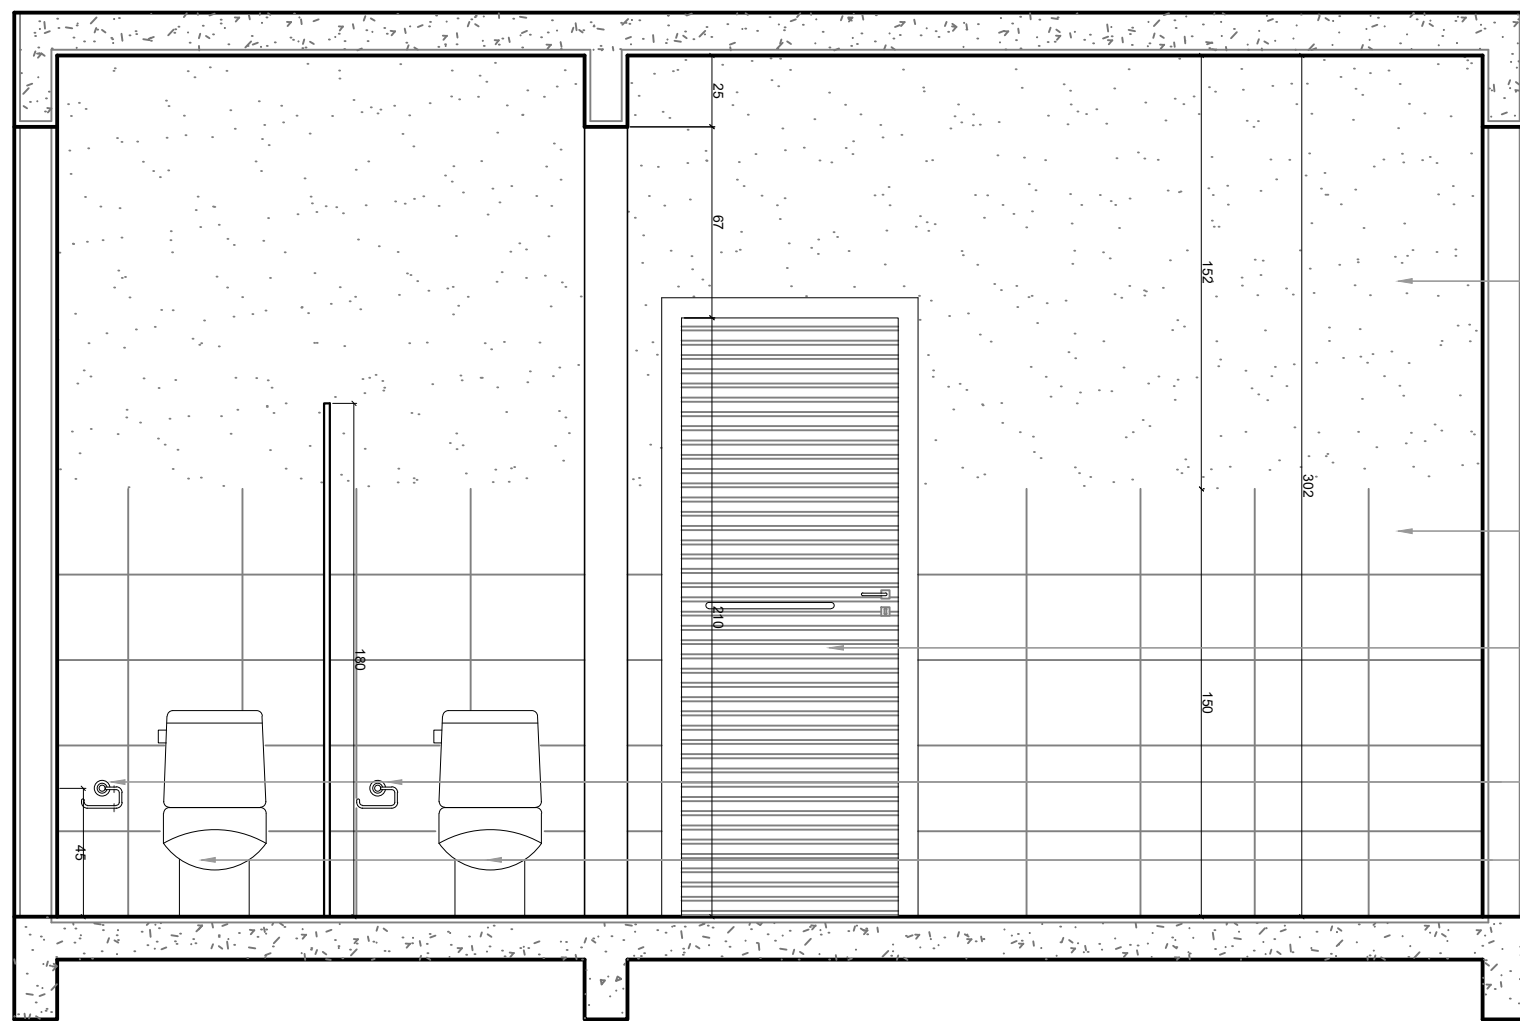

VISTA 02 - I.S.M.
ESCALA 1/25


PINTURA ACRÍLICA COR BRANCO GELO

REVESTIMENTO CERÂMICO BRANCO (30x40 cm)

PORTA EM VENEZIANA DE ALUMÍNIO VENTILADA NA COR BRONZE 1003, MAÇANETA DE ALAVANCA.

PAPELEIRA METÁLICA

BACIA SANITÁRIA INFANTIL COM CAIXA ACOPLADA E ALTURA DA CAIXA COMPATIVEL COM A INSTALAÇÃO DAS BARRAS PNE

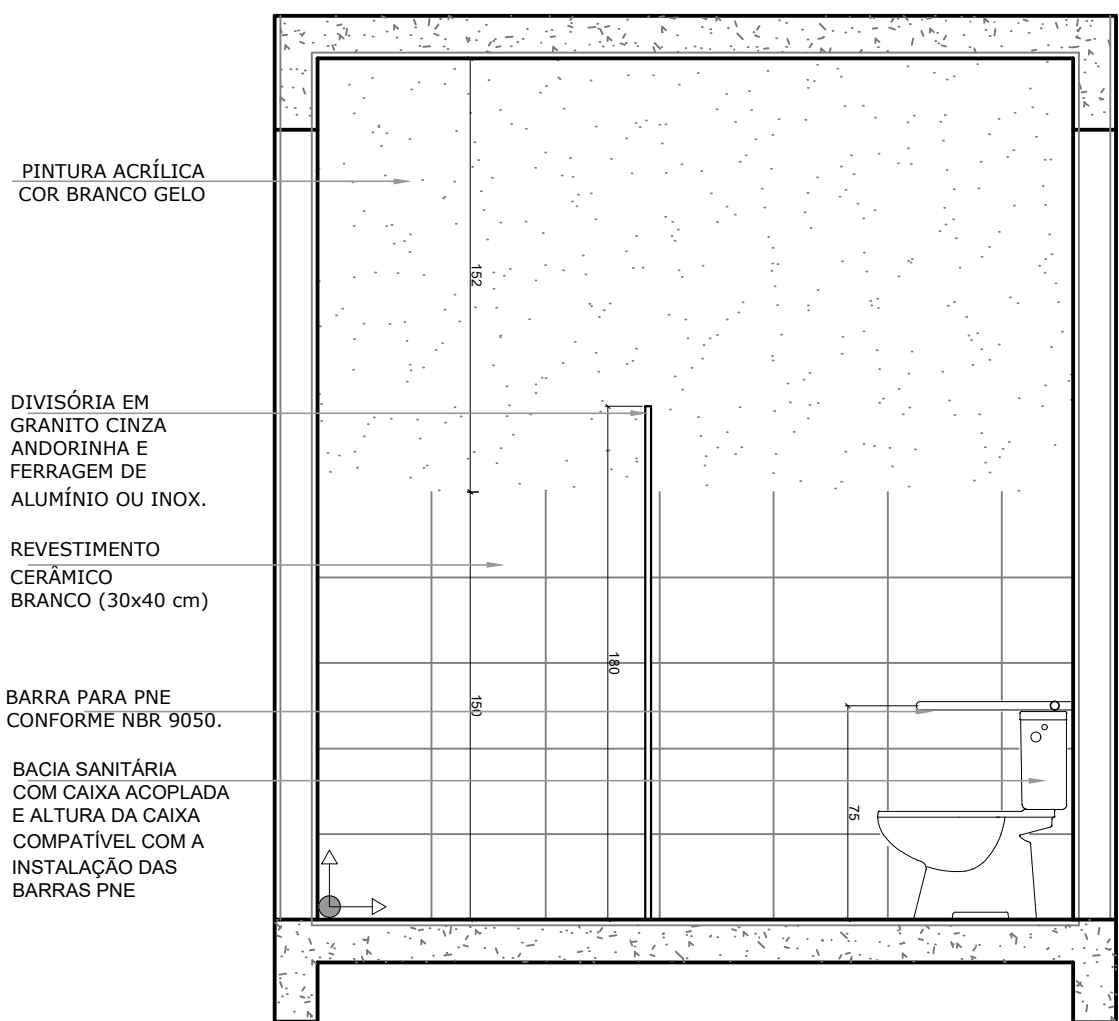

VISTA 04 - I.S.M.
ESCALA 1/25


PINTURA ACRÍLICA COR BRANCO GELO

DIVISÓRIA EM GRANITO CINZA ANDORINHA E FERRAGEM DE ALUMÍNIO OU INOX.

REVESTIMENTO CERÂMICO BRANCO (30x40 cm)

BARRA PARA PNE CONFORME NBR 9050.

BACIA SANITÁRIA COM CAIXA ACOPLADA E ALTURA DA CAIXA COMPATIVEL COM A INSTALAÇÃO DAS BARRAS PNE

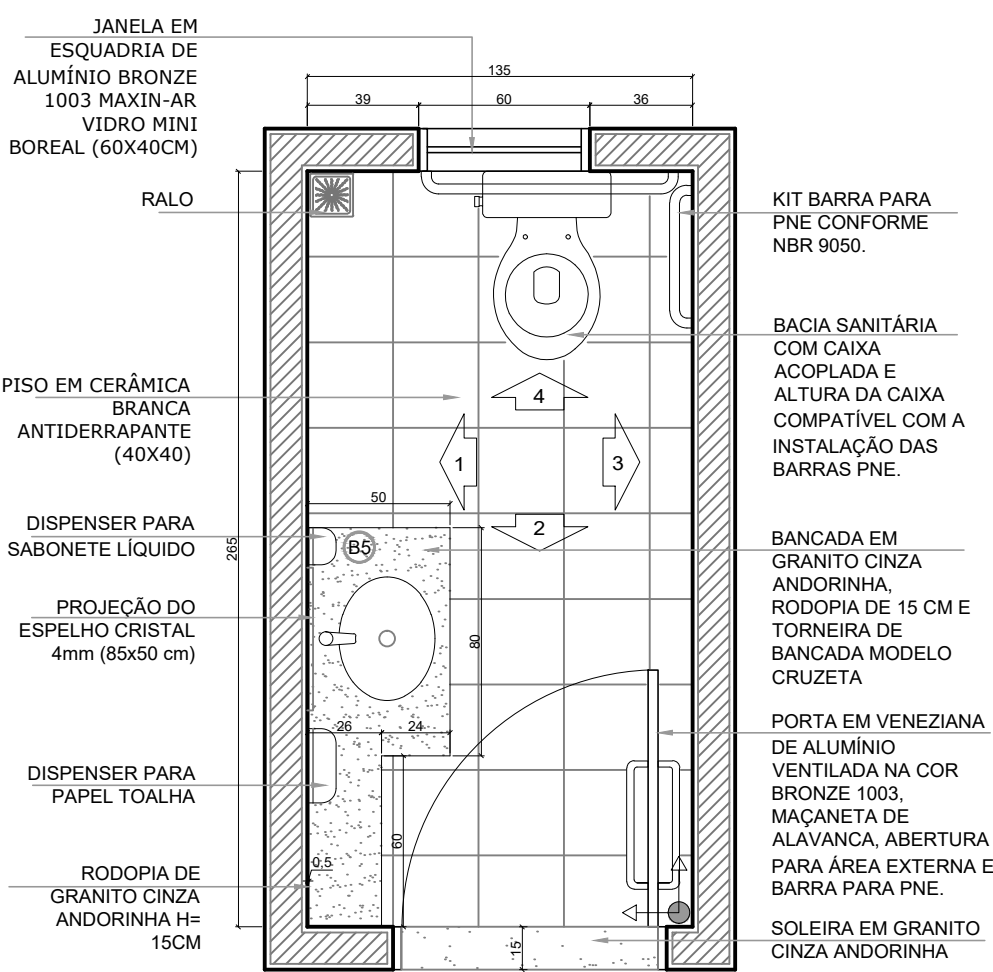

PLANTA - I.S.F. - PNE
ESCALA 1/25

JANELA EM ESQUADRIA DE ALUMÍNIO BRONZE 1003 MAXIN-AR VIDRO MINI BOREAL (60X40CM)

RALO

PISO EM CERÂMICA BRANCA ANTIDERRAPANTE (40X40)

DISPENSER PARA SABONETE LÍQUIDO

PROJEÇÃO DO ESPELHO CRISTAL 4mm (85x50 cm)

DISPENSER PARA PAPEL TOALHA

RODOPIA DE GRANITO CINZA ANDORINHA 15CM


KIT BARRA PARA PNE CONFORME NBR 9050.

BACIA SANITÁRIA COM CAIXA ACOPLADA E ALTURA DA CAIXA COMPATIVEL COM A INSTALAÇÃO DAS BARRAS PNE.

BANCADA EM GRANITO CINZA ANDORINHA, RODOPIA DE 15 CM E TORNEIRA DE BANCADA MODELO CRUZETA

PORTA EM VENEZIANA DE ALUMÍNIO VENTILADA NA COR BRONZE 1003, MAÇANETA DE ALAVANCA, ABERTURA PARA ÁREA EXTERNA E BARRA PARA PNE.

SOLEIRA EM GRANITO CINZA ANDORINHA

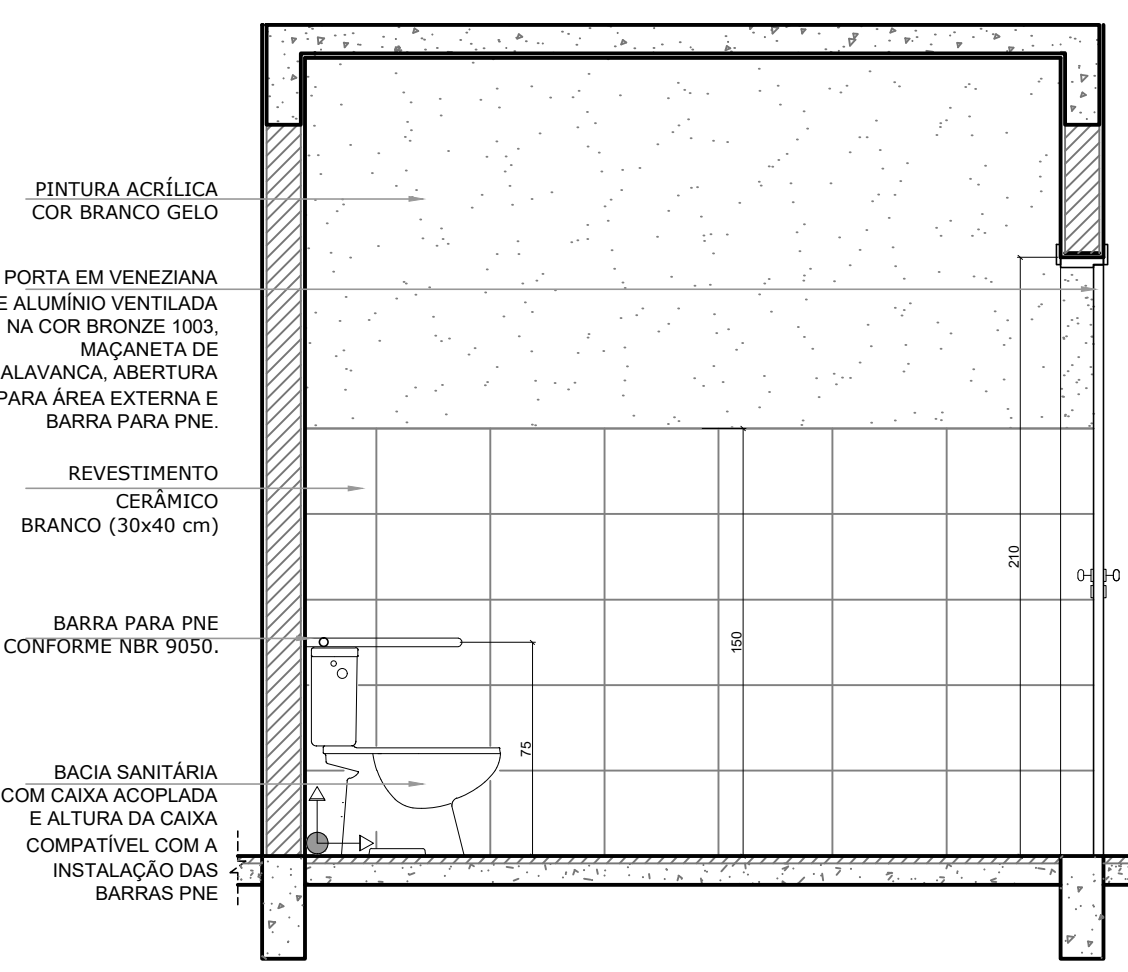

VISTA 03 - I.S.F. - PNE
ESCALA 1/25

PINTURA ACRÍLICA COR BRANCO GELO


PORTA EM VENEZIANA DE ALUMÍNIO VENTILADA NA COR BRONZE 1003, MAÇANETA DE ALAVANCA, ABERTURA PARA ÁREA EXTERNA E BARRA PARA PNE.

REVESTIMENTO CERÂMICO BRANCO (30x40 cm)

BARRA PARA PNE CONFORME NBR 9050.

BACIA SANITÁRIA COM CAIXA ACOPLADA E ALTURA DA CAIXA COMPATIVEL COM A INSTALAÇÃO DAS BARRAS PNE

SOLEIRA EM GRANITO CINZA ANDORINHA

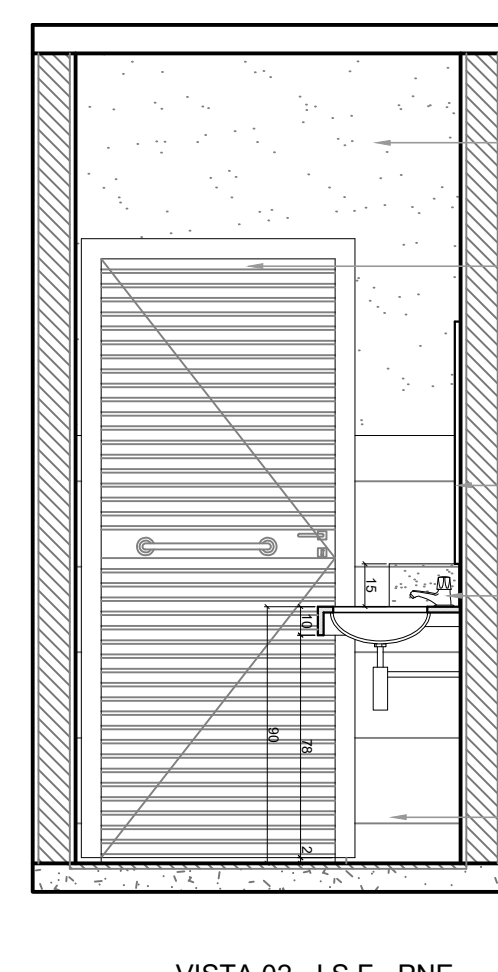

VISTA 02 - I.S.F. - PNE
ESCALA 1/25


PINTURA ACRÍLICA COR BRANCO GELO

PORTA EM VENEZIANA DE ALUMÍNIO VENTILADA NA COR BRONZE 1003, MAÇANETA DE ALAVANCA, ABERTURA PARA ÁREA EXTERNA E BARRA PARA PNE.

PROJEÇÃO DO ESPELHO CRISTAL 4mm (85x50 cm)

BANCADA EM GRANITO CINZA ANDORINHA, RODOPIA DE 15 CM E TORNEIRA DE BANCADA MODELO CRUZETA

REVESTIMENTO CERÂMICO BRANCO (30x40 cm)

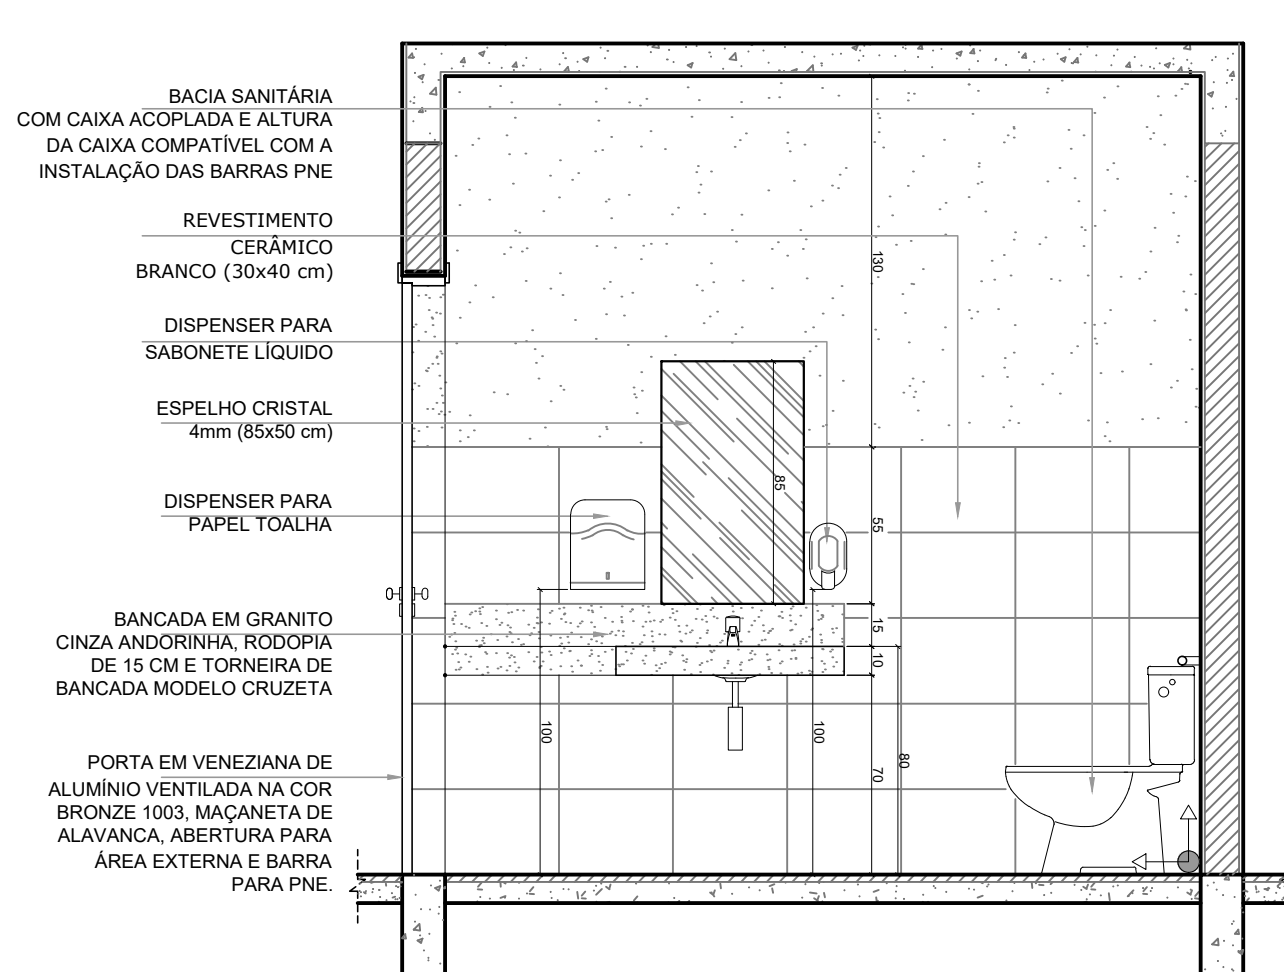

VISTA 01 - I.S.F. - PNE
ESCALA 1/25

BACIA SANITÁRIA COM CAIXA ACOPLADA E ALTURA DA CAIXA COMPATIVEL COM A INSTALAÇÃO DAS BARRAS PNE

REVESTIMENTO CERÂMICO BRANCO (30x40 cm)

DISPENSER PARA SABONETE LÍQUIDO

ESPELHO CRISTAL 4mm (85x50 cm)

DISPENSER PARA PAPEL TOALHA

BANCADA EM GRANITO CINZA ANDORINHA, RODOPIA DE 15 CM E TORNEIRA DE BANCADA MODELO CRUZETA

PORTA EM VENEZIANA DE ALUMÍNIO VENTILADA NA COR BRONZE 1003, MAÇANETA DE ALAVANCA, ABERTURA PARA ÁREA EXTERNA E BARRA PARA PNE

PREFEITURA MUNICIPAL DE MARTINHO CAMPOS

Processo nº

Alvará de construção nº

É de responsabilidade do RT o Atendimento à Legislação em vigor.

EDIFICAÇÃO

ÁREA DO TERRENO:	Nº DE UNIDADES RESIDENCIAIS	LOTE
ÁREA TOTAL CONSTRUÍDA	Nº DE UNIDADES NÃO RESIDENCIAIS	RECUBO FRONTAL
ÁREA COMUM	ÁREA PERMEÁVEL:	COEFICIENTE DE APROVEITAMENTO
ÁREA DE RESERVA	TAXA DE OCUP.	TAXA DE PERMEABILIDADE

PROJETO

RUA: RUA ANTONIO VIEIRA	BAIRRO: NOVO HORIZONTE
LOTE: LOTE A	QUADRA: ÍNDICE IPTU: -
TÍTULO: PROJETO DETALHAMENTO EXTENSÃO CEMEI	USO: --
CONTEÚDO: I.S.F. / PNE E I.S.F.	DATA: 10/07/2025

RESPONSÁVEIS

PROPRIETÁRIO: WILSON CORREA ALVES Assinatura de forma digital por CPF / CNPJ: 04050108-0 WILSON CORREA ALVES 04050108-0

PREFEITURA MUNICIPAL DE MARTINHO CAMPOS 18315234/0001-93

RESPONSÁVEL TÉCNICO: GILVAN VIEIRA DANTAS:53675630668 Assinatura de forma digital por GILVAN VIEIRA DANTAS 53675630668

GILVAN VIEIRA DANTAS CREA 50.252 DIMG

MARTINHO CAMPOS - MG

COMO RT DECLARO QUE O PROJETO ARQUITETÔNICO ORA APRESENTADO ATENDE A LEGISLAÇÃO VIGENTE. DIREITOS AUTORAIS RESERVADOS. A REPRODUÇÃO TOTAL OU PARCIAL, SEM AUTORIZAÇÃO PRÉVIA, SUJEITA O INFRATOR ÀS PENALIDADES DA LEI 5194 DE 24.12.66