
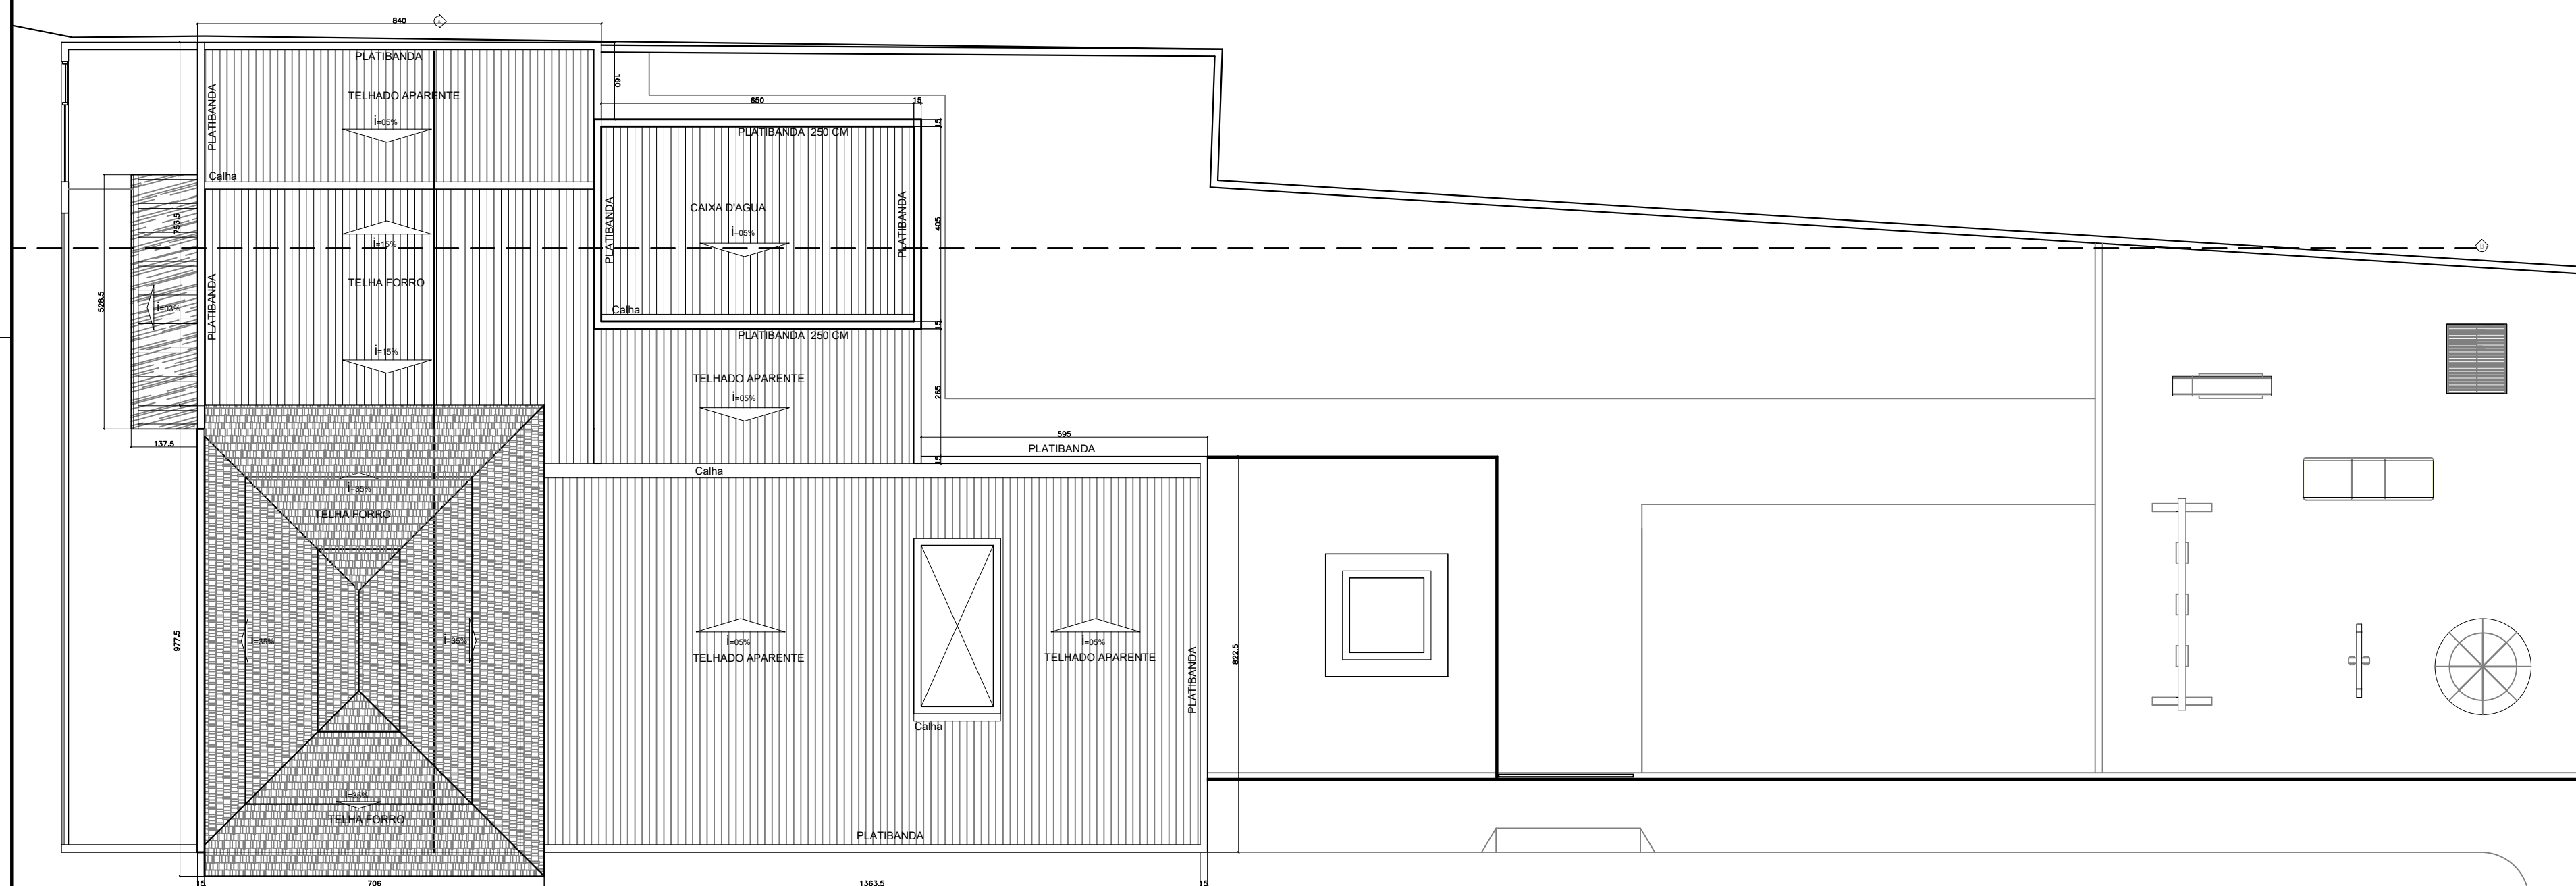
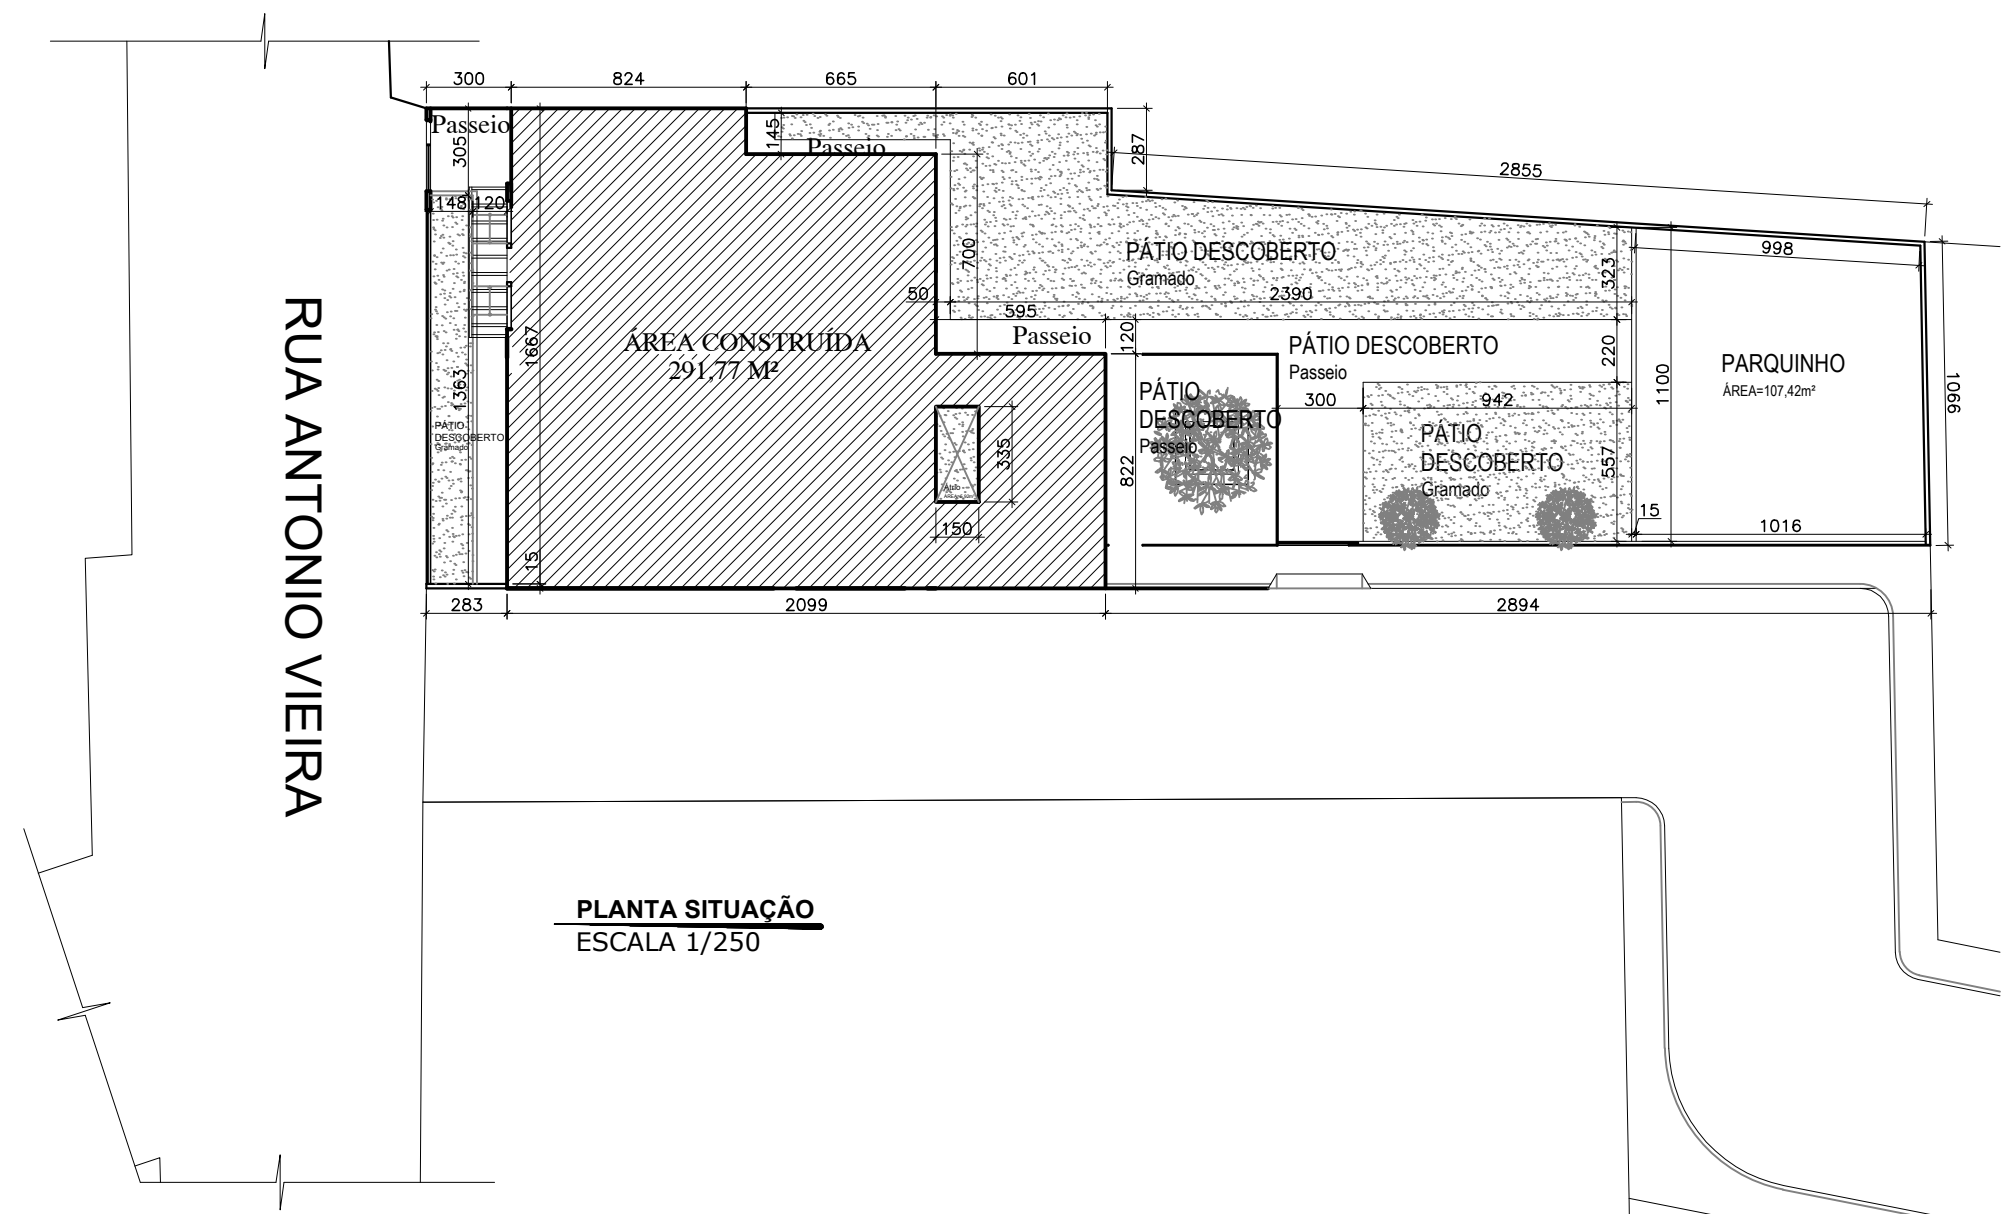
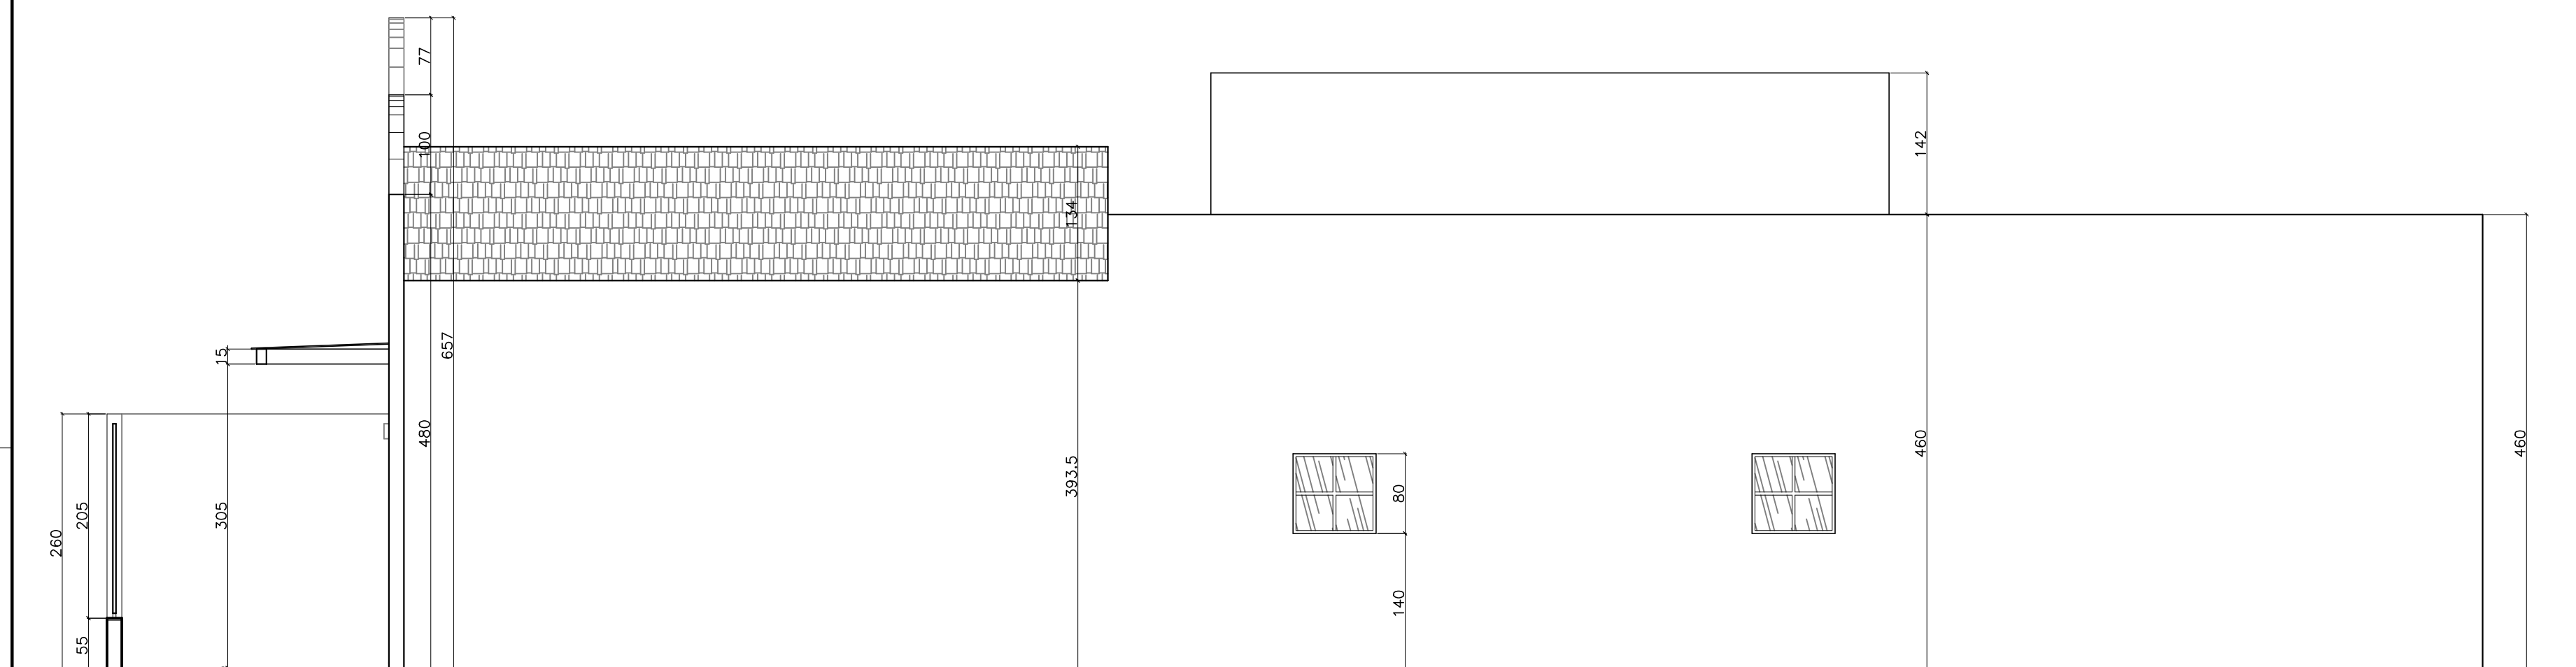
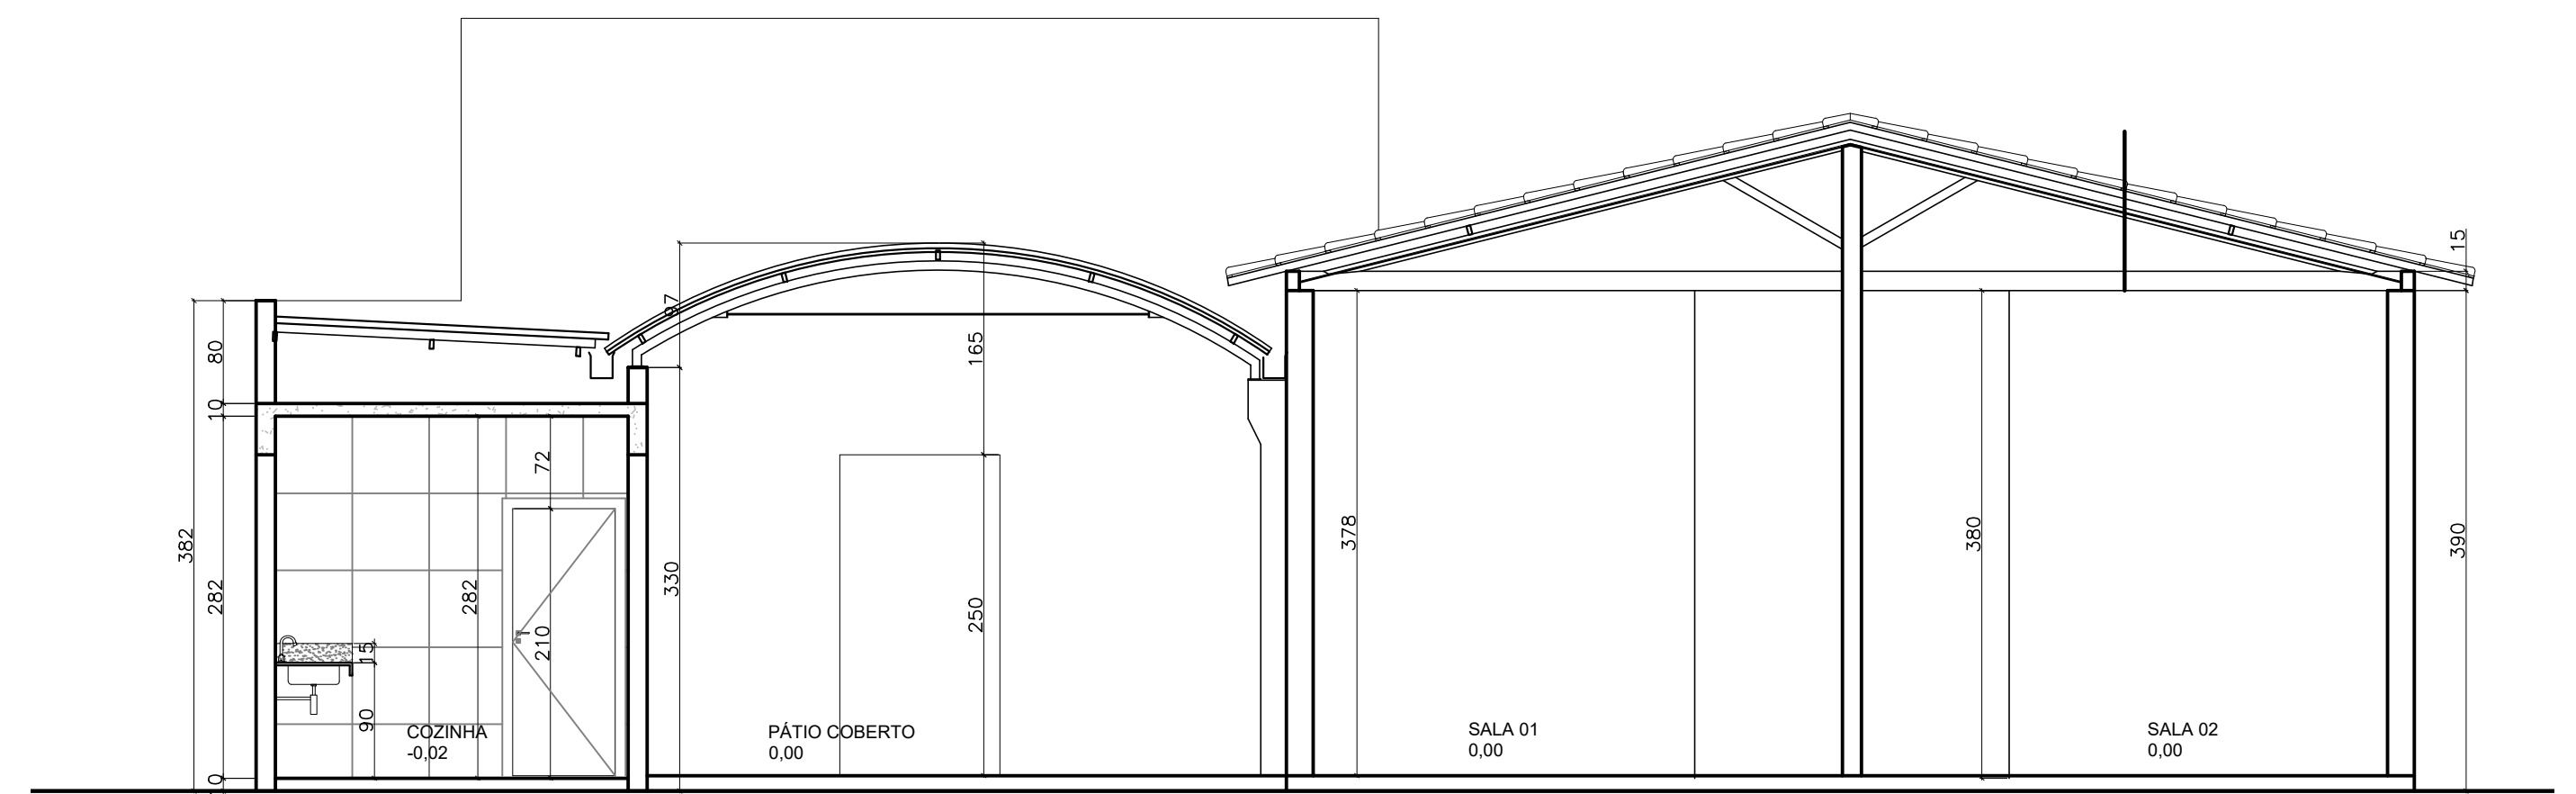


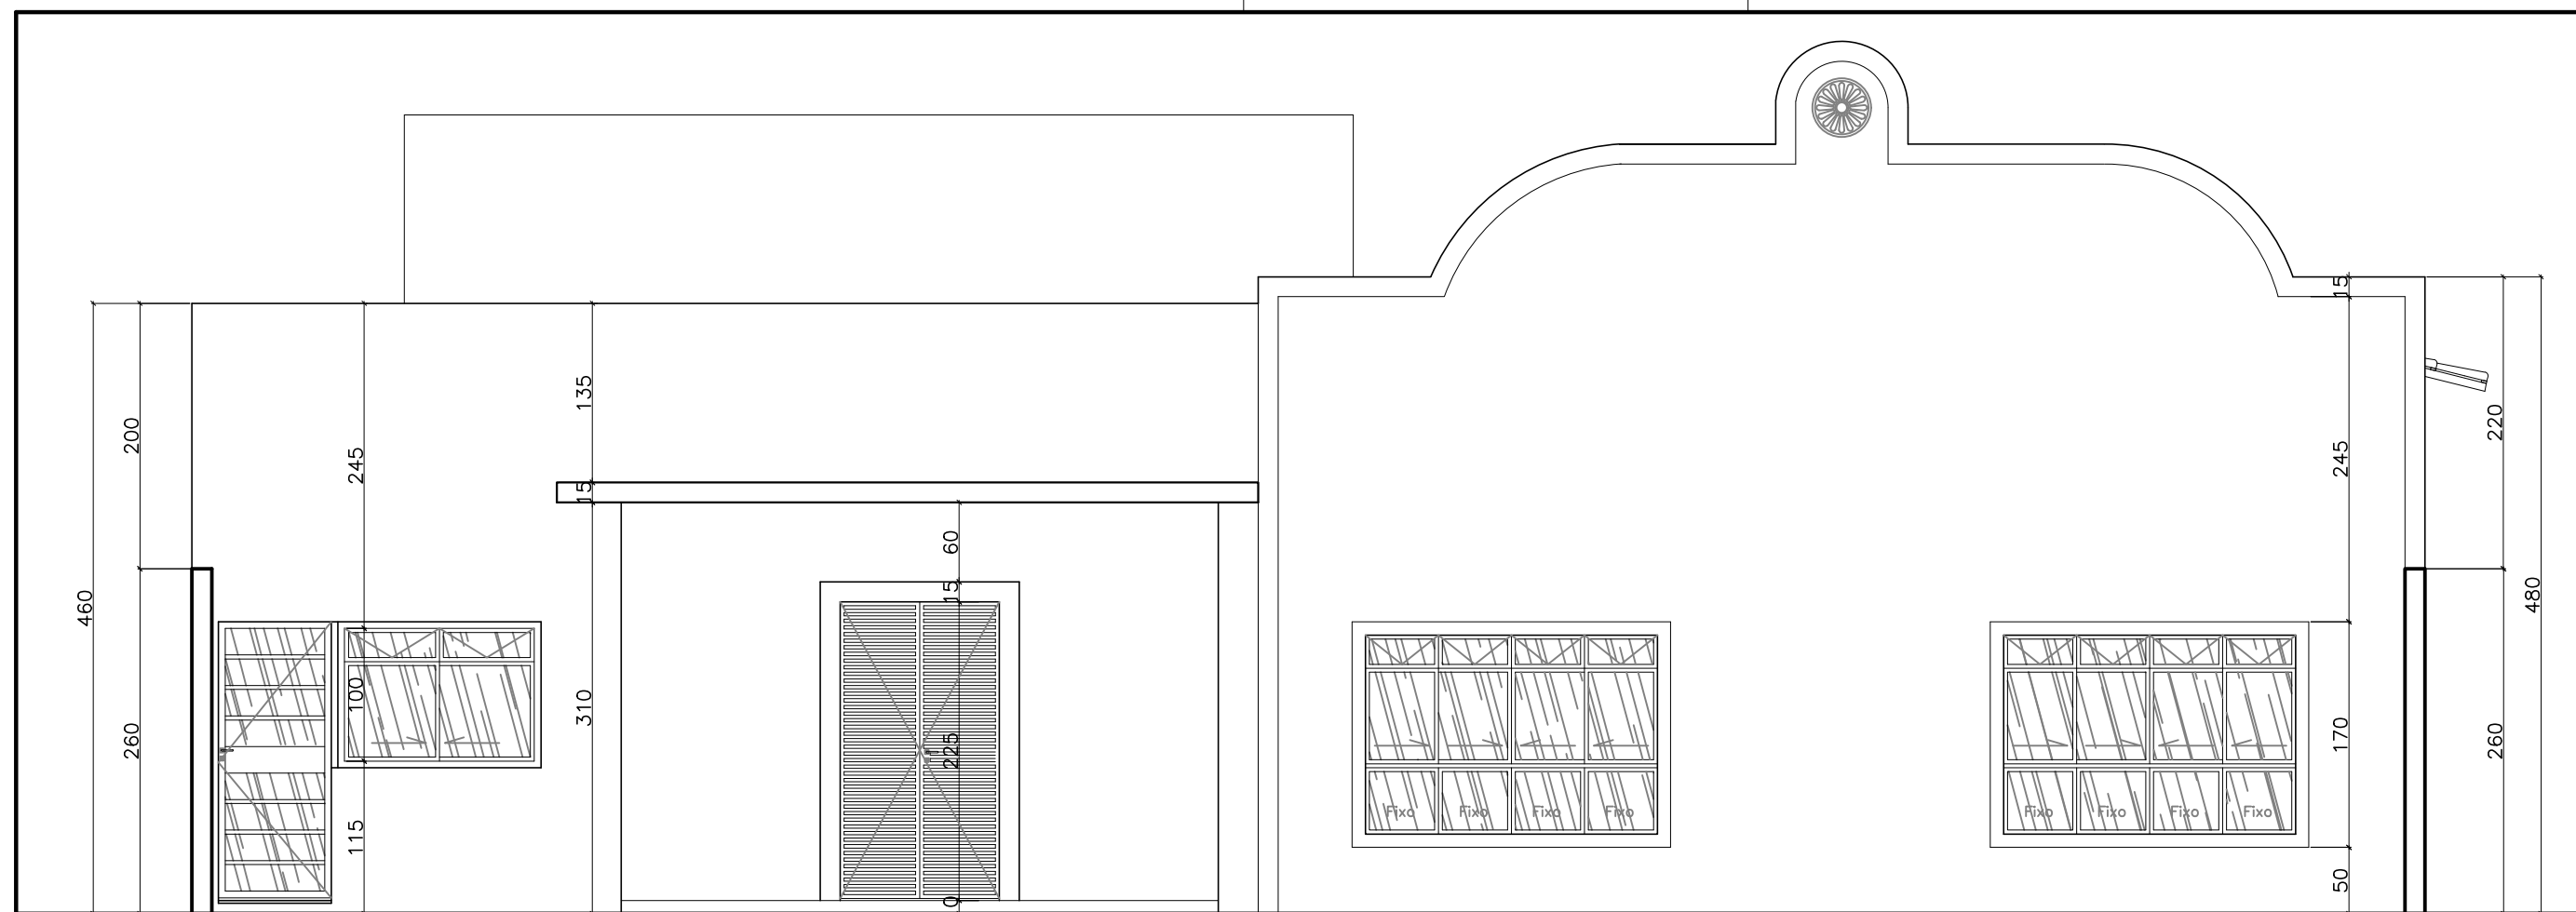

PREFEITURA MUNICIPAL DE MARTINHO CAMPOS									
Processo nº									
Alvará de construção nº									
É de responsabilidade do RT o Atendimento à Legislação em vigor.									
EDIFICAÇÃO									
ÁREA DO TERRENO:		Nº DE UNIDADES RESIDENCIAIS		LOTE					
ÁREA TOTAL CONSTRUÍDA		Nº DE UNIDADES NÃO RESIDENCIAIS:		RECUBO FRONTAL					
ÁREA COMUM		ÁREA PERMEÁVEL:		COEFICIENTE DE APROVEITAMENTO					
ÁREA DE RESERVA		TAXA DE PERMEABILIDADE		TAXA DE OCUP.					
PROJETO									
RUA: RUA ANTONIO VIEIRA				BAIRRO: NOVO HORIZONTE					
LOTE: LOTE A			QUADRA:		ÍNDICE IPTU: -				
TÍTULO: PROJETO ARQUITETÔNICO EXTENSAO CEMEI				USO: --					
CONTEUDO: CORTE AA, FACHADAS, PLANTA COBERTURA E PLANTA DE SITUAÇÃO.						DATA: 10/07/2025			
RESPONSÁVEIS									
PROPRIETÁRIO: ALFONSO CORREA ALVES Assinado de forma digital por ALFONSO CORREA ALVES AFONSO DE CARVALHO20250727164034 CPF / CNPJ: 0204.208.09.29-11-55-42-0310*									
PREFEITURA MUNICIPAL DE MARTINHO CAMPOS 18315234/0001-93									
RESPONSÁVEL TÉCNICO: GILVAN VIEIRA Assinado de forma digital por GILVAN VIEIRA DANTAS20250727164034 CPF / CNPJ: 0204.208.09.29-11-55-42-0310*									
GILVAN VIEIRA DANTAS CREA 50.252 D/MG									
MARTINHO CAMPOS - MG									
COMO RT DECLARO QUE O PROJETO ARQUITETÔNICO ORA PRESENTADO ATENDE A LEGISLAÇÃO VIGENTE DIREITOS AUTOMATIZADOS RESERVADOS. A REPRODUÇÃO TOTAL OU PARCIAL SEM AUTORIZAÇÃO PREVEJA SUJEITA O INFRATOR ÀS PENALDADES DA LEI 5194 DE 24.12.96									