




| REV. | DESCRIÇÃO | MODIFICADO POR | DATA |
|------|-----------|----------------|------|
| | | | |
| | | | |
| | | | |
| | | | |
| | | | |
| | | | |
| | | | |
| | | | |
| | | | |
| | | | |

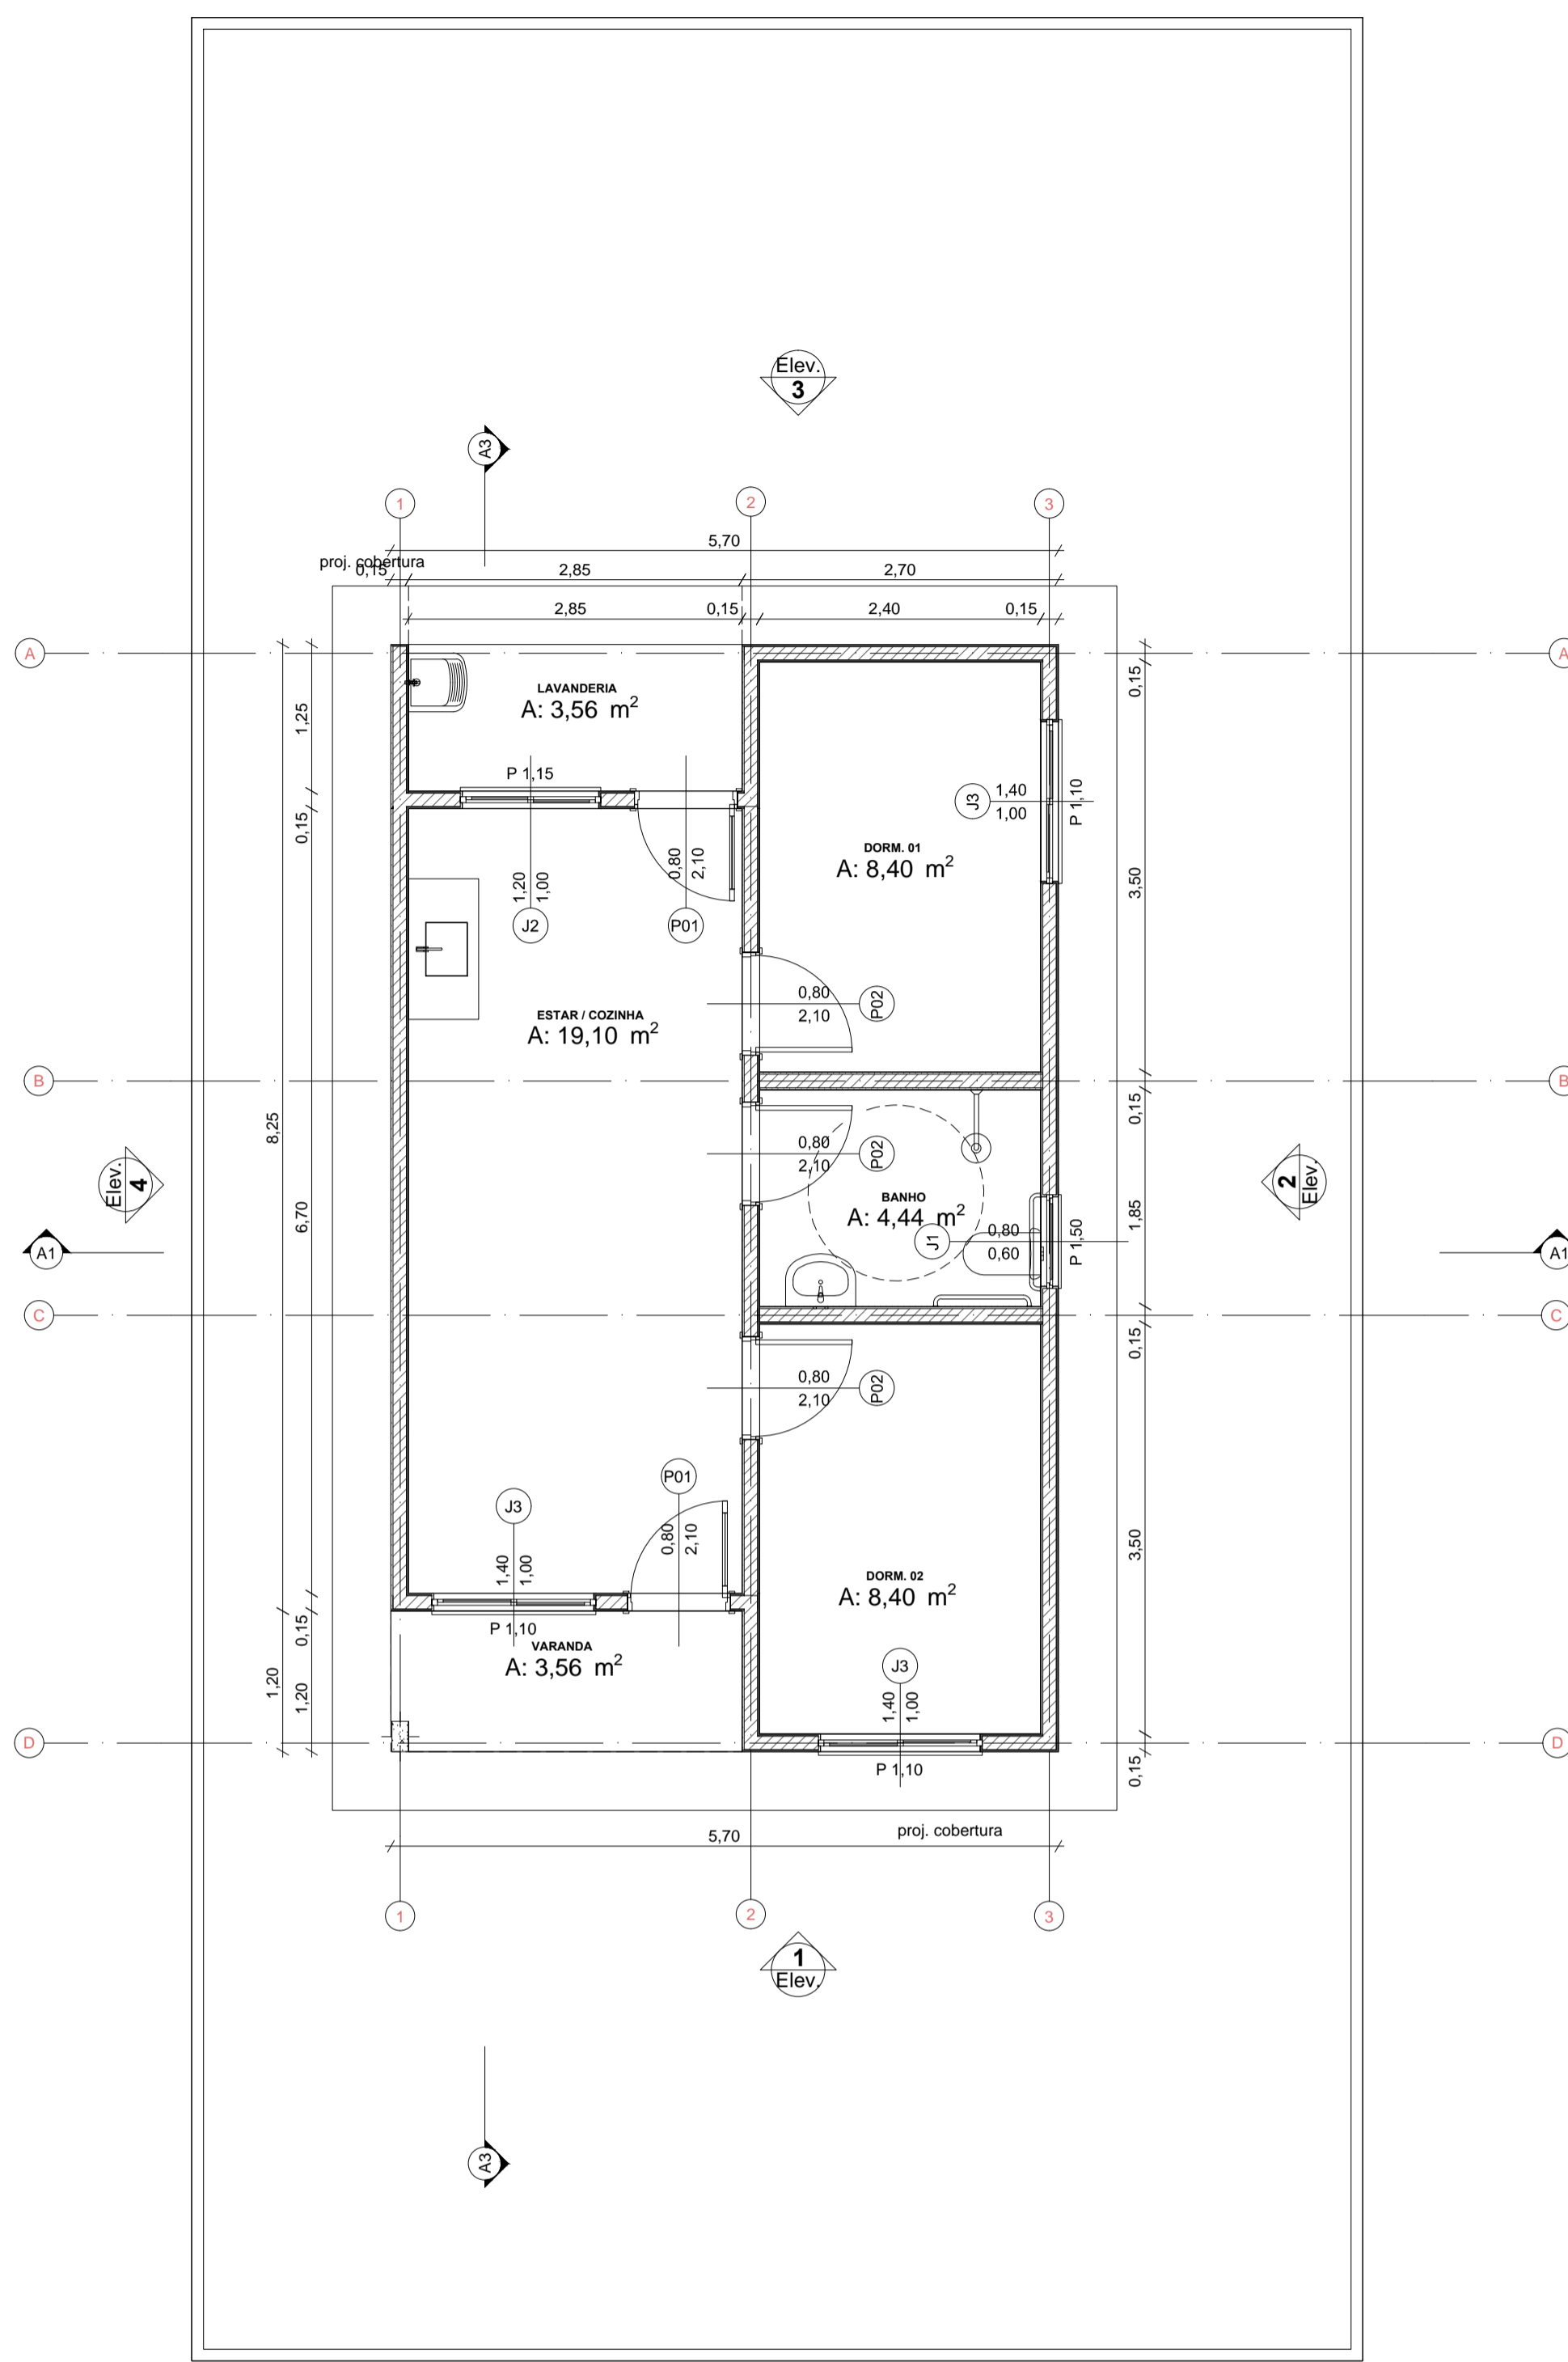

0 Planta Térreo
Escala: 1:50

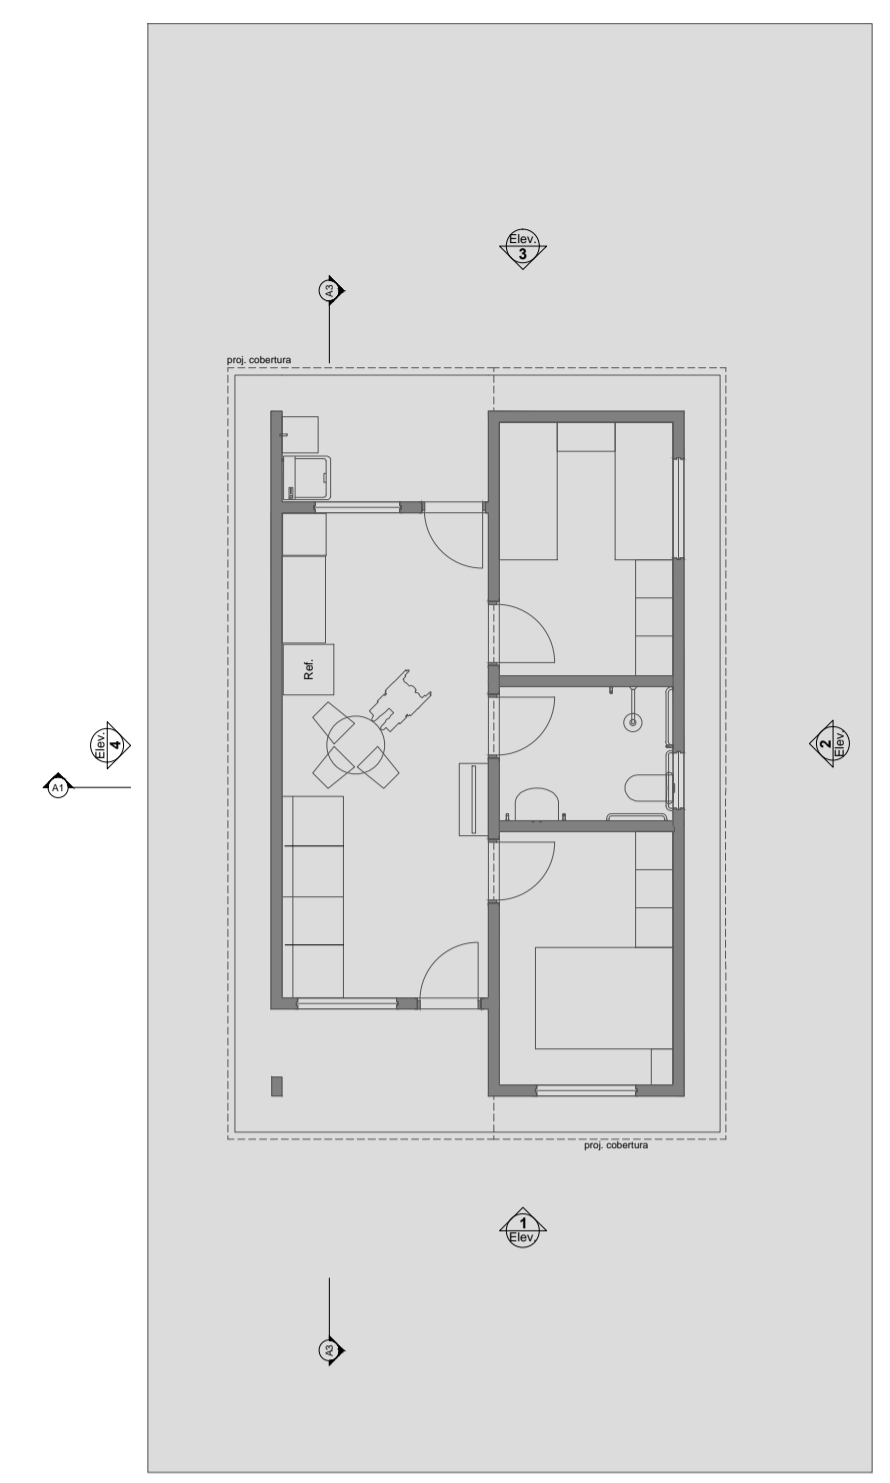


1 LAYOUT
Escala: 1:100



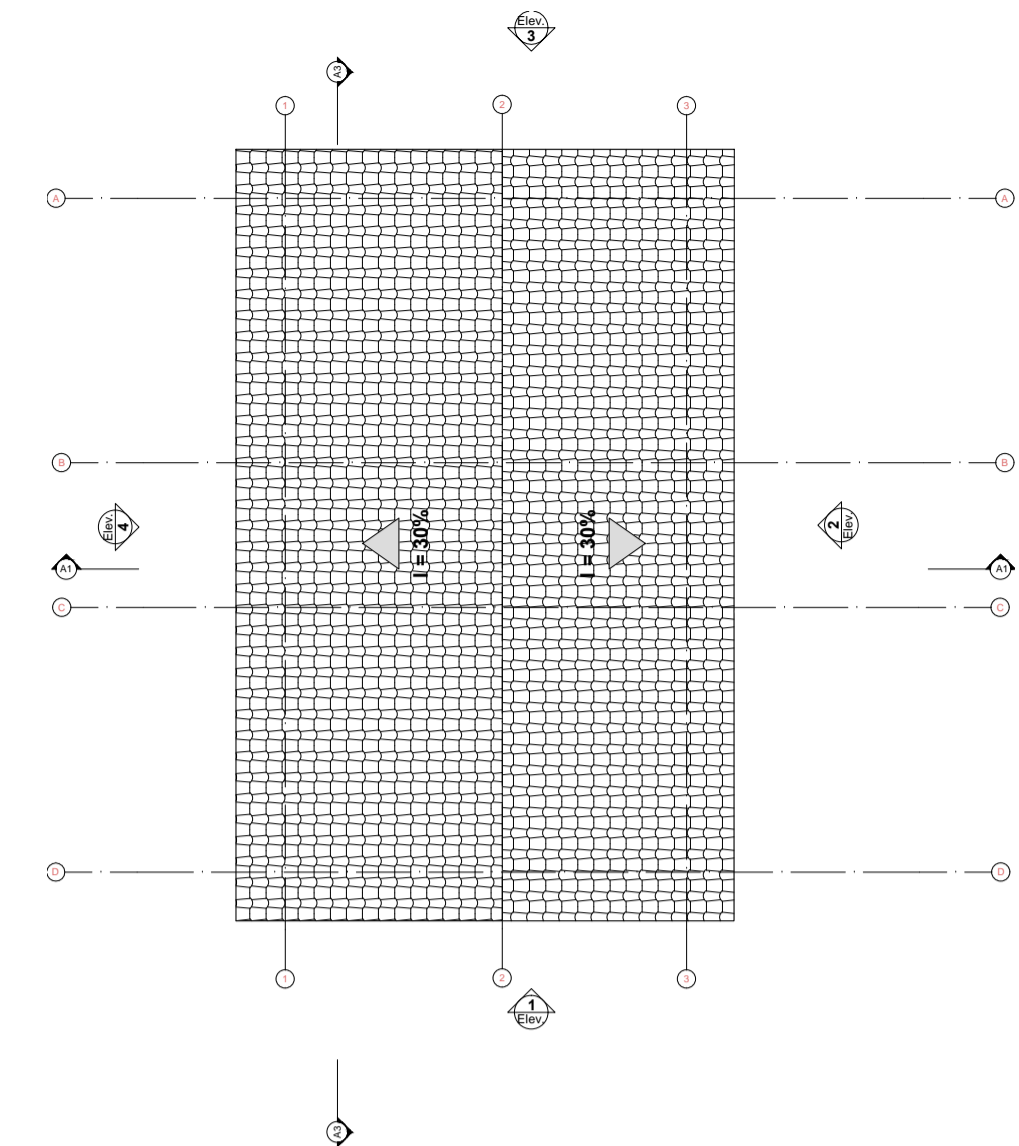


3 Planta Cobertura
Escala: 1:50


| Quadro de Areas | | | |
|-----------------|--------|-----------------|-----------------|
| Piso de Origem | Cômodo | Área Medida | |
| Nível 0,00 | 01 | ESTAR / COZINHA | 19,10 |
| | 02 | DORM. 01 | 8,40 |
| | 03 | BANHO | 4,44 |
| | 04 | DORM. 02 | 8,40 |
| | 05 | VARANDA | 3,56 |
| | 06 | LAVANDERIA | 3,56 |
| | | TOTAL | 47,46 m² |

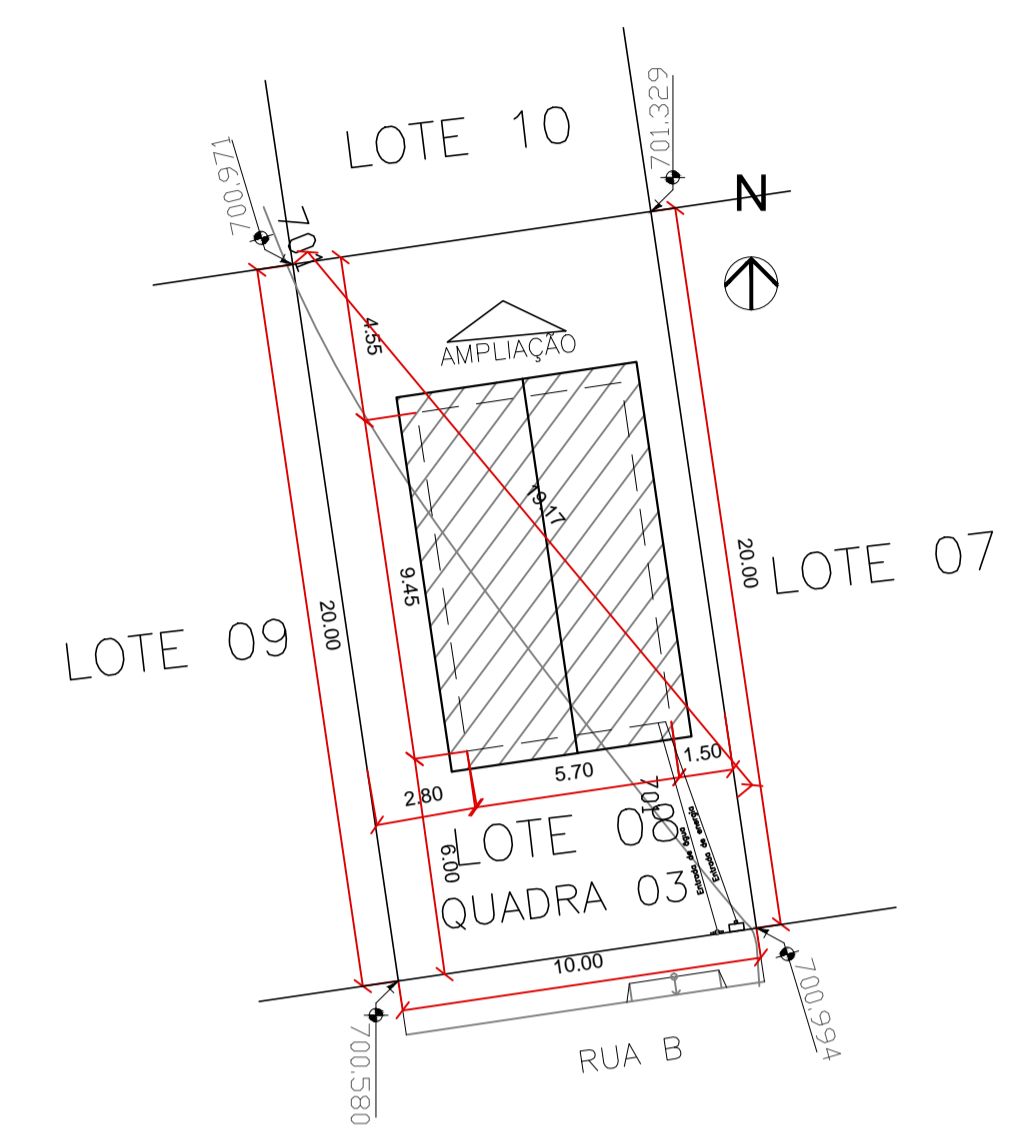


2 Implantação
Escala: 1:200

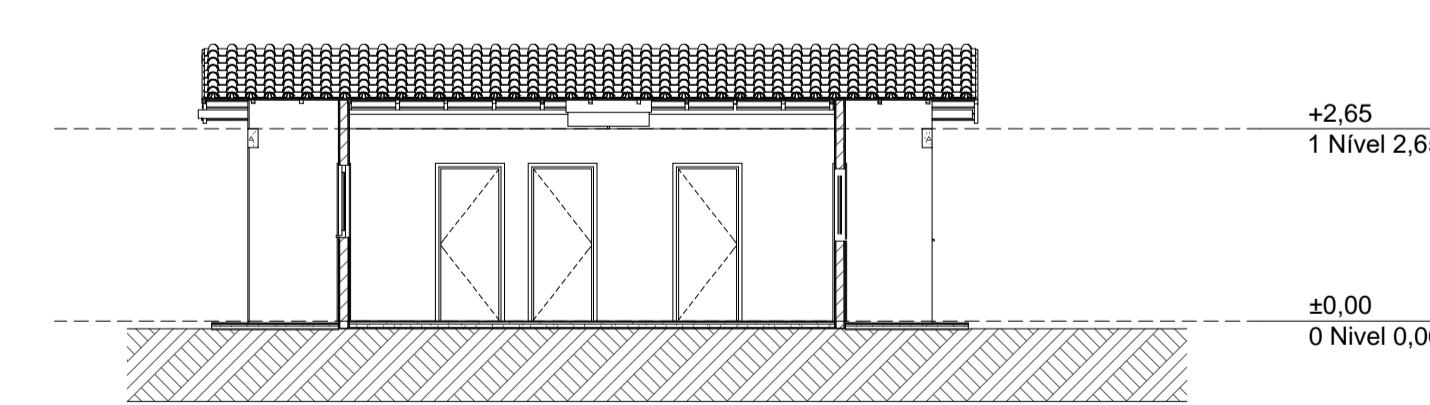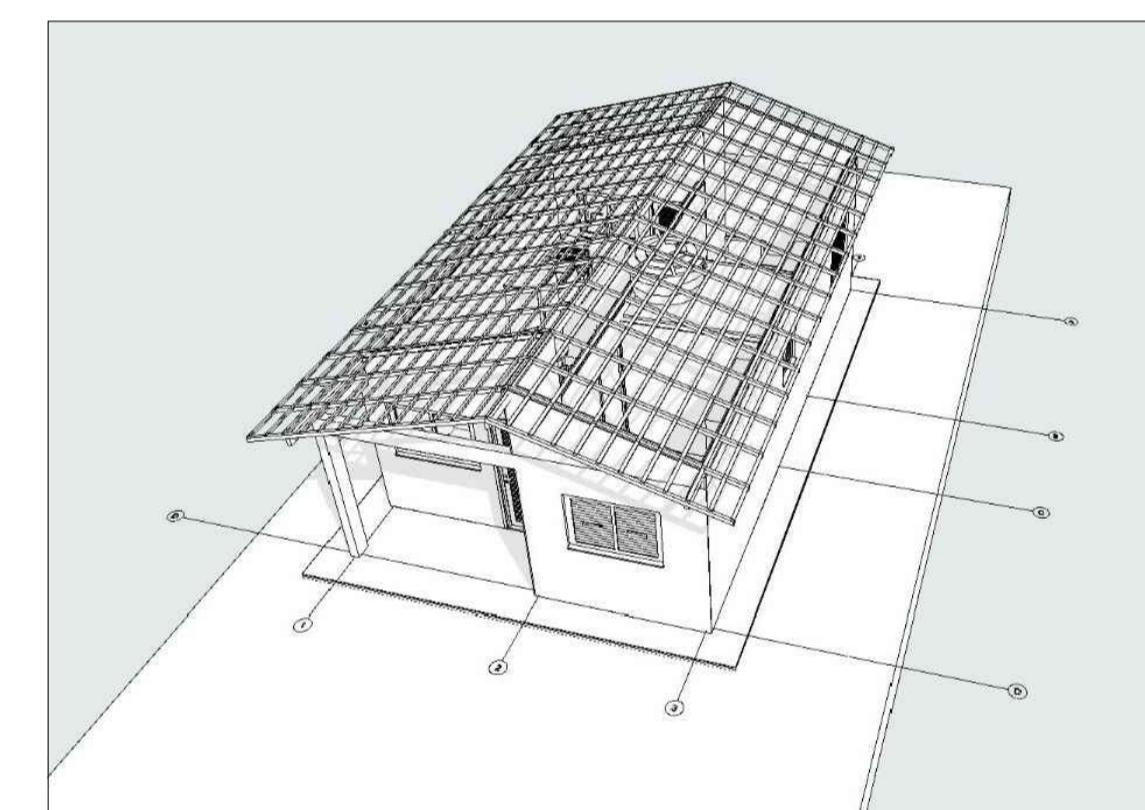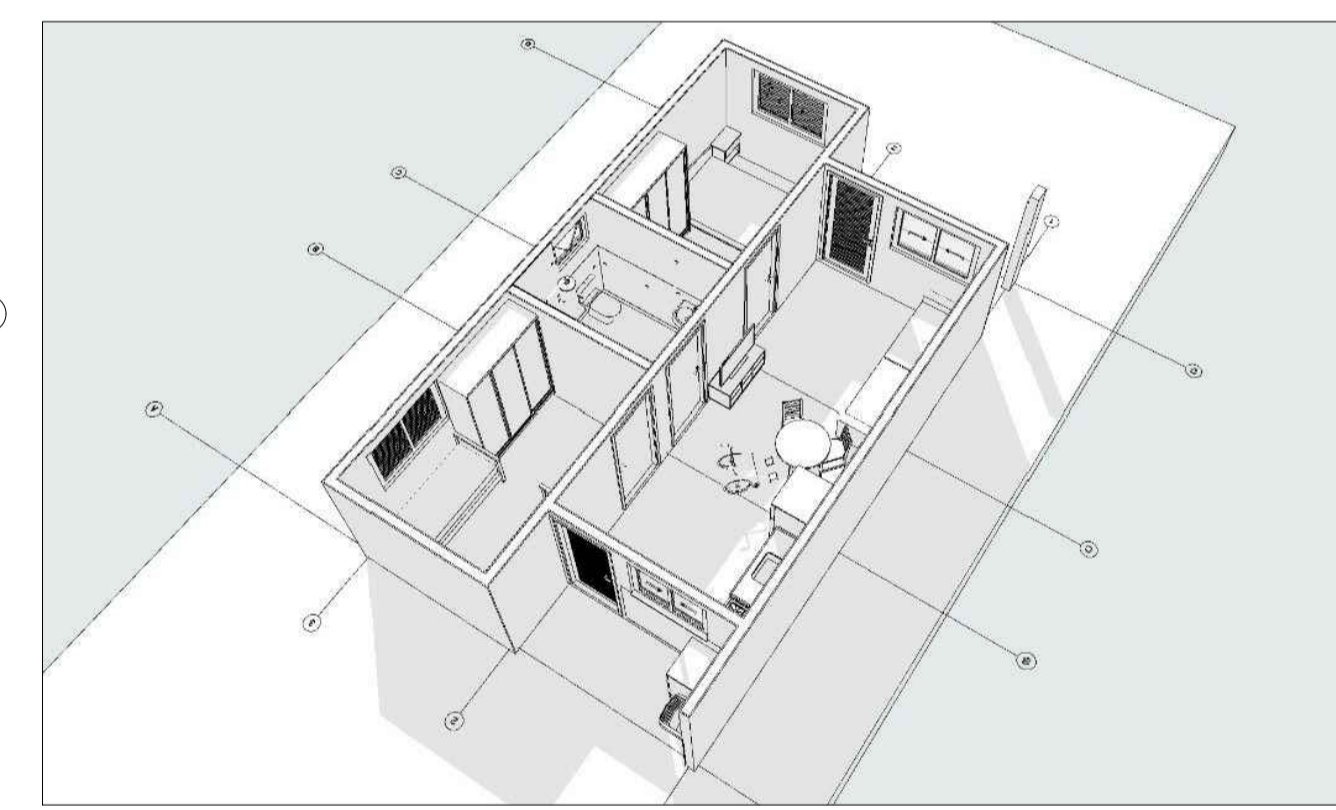


A3 Corte 1:100

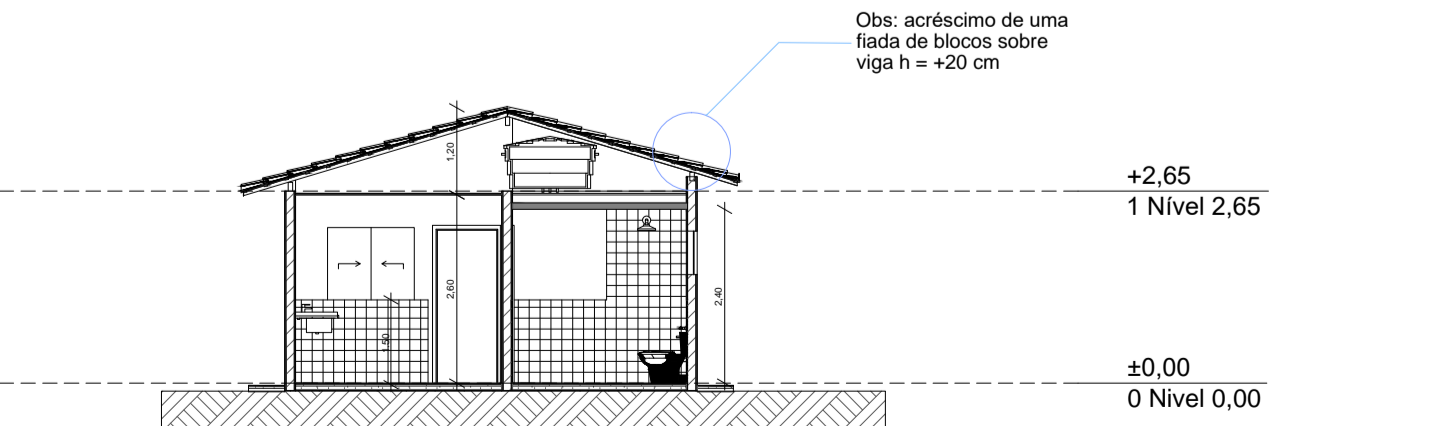


A1 Corte 1:100

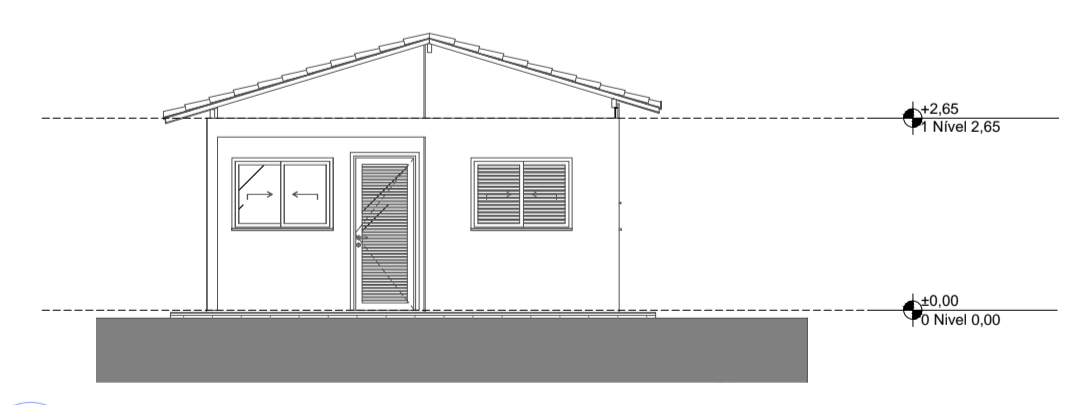


1 Elevação Frontal 1:100

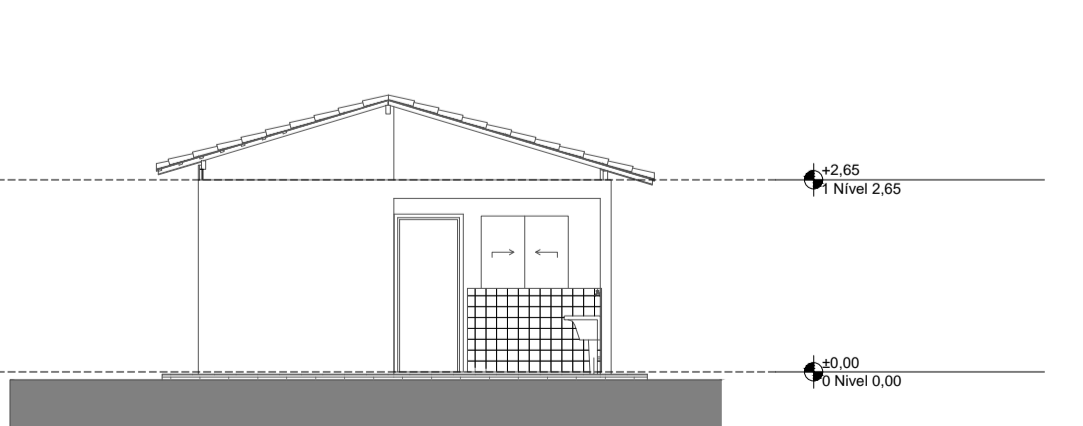

3 Elevação Posterior 1:100

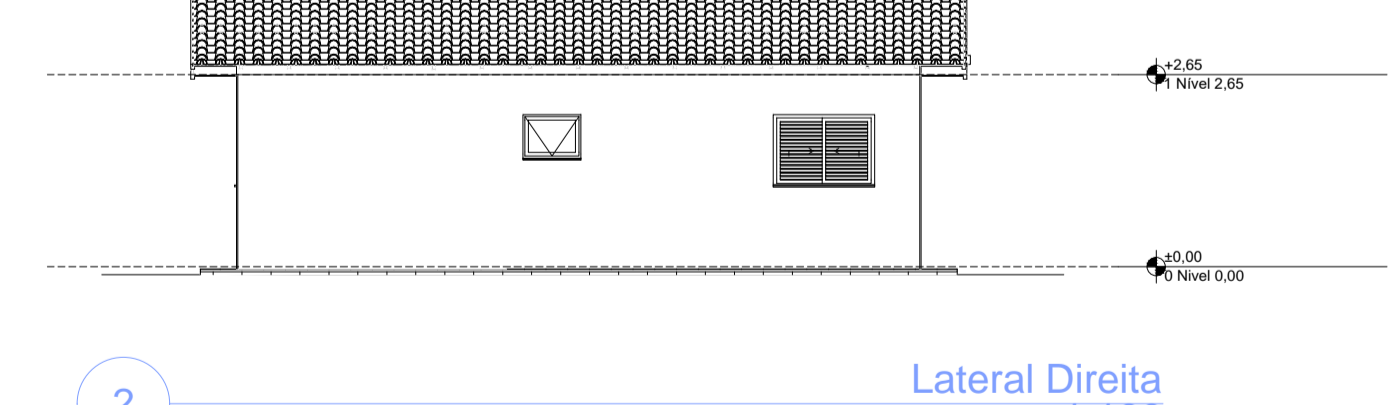

2 Lateral Direita 1:100

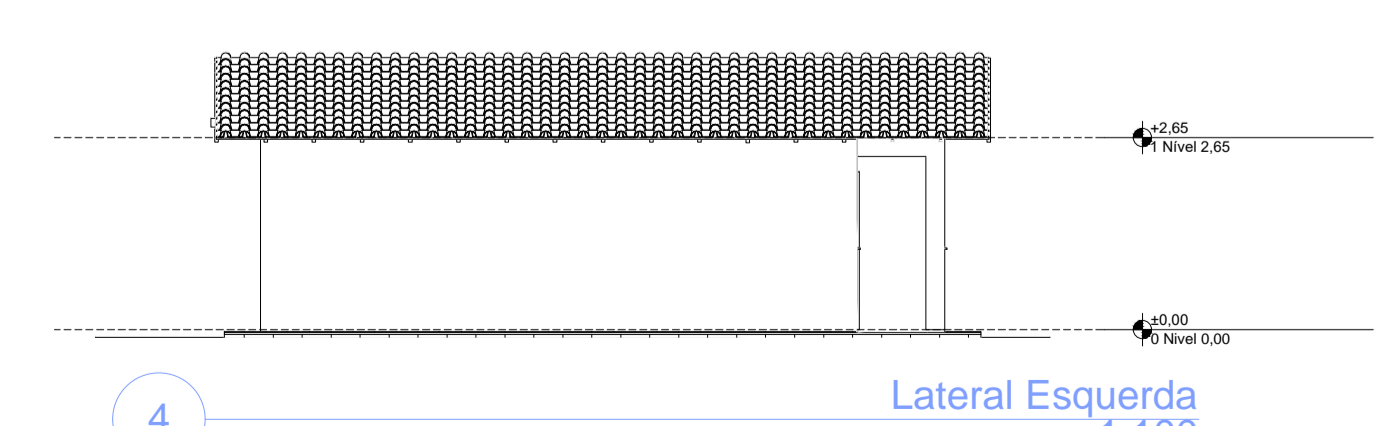

4 Lateral Esquerda 1:100



PROJETO DE UNIDADE HABITACIONAL NO MUNICÍPIO DE MARTINHO CAMPOS
 ENDEREÇO: RUA B QUADRA 03
 CIDADE: MARTINHO CAMPOS ESTADO: MINAS GERAIS
 CLIENTE: PREFEITURA MUNICIPAL DE MARTINHO CAMPOS

ENGENHEIRO: GILVAN VIEIRA DANTAS

| FASE PROJETO | ESCALA | DIMENSÃO DA FOLHA |
|---|------------|-------------------|
| PL Projeto Legal | INDICADA | A1 |
| CONTEÚDO | INDICADA | |
| PROJETO ARQUITETÔNICO DE UNIDADE HABITACIONAL | | |
| RESPONSÁVEL | DATA | FOLHA |
| WILSON CÔRREA ALVES AFONSO DE CARVALHO | 04/08/2025 | 01/01 |
| ARQUIVO DIGITAL | REVISÃO | |