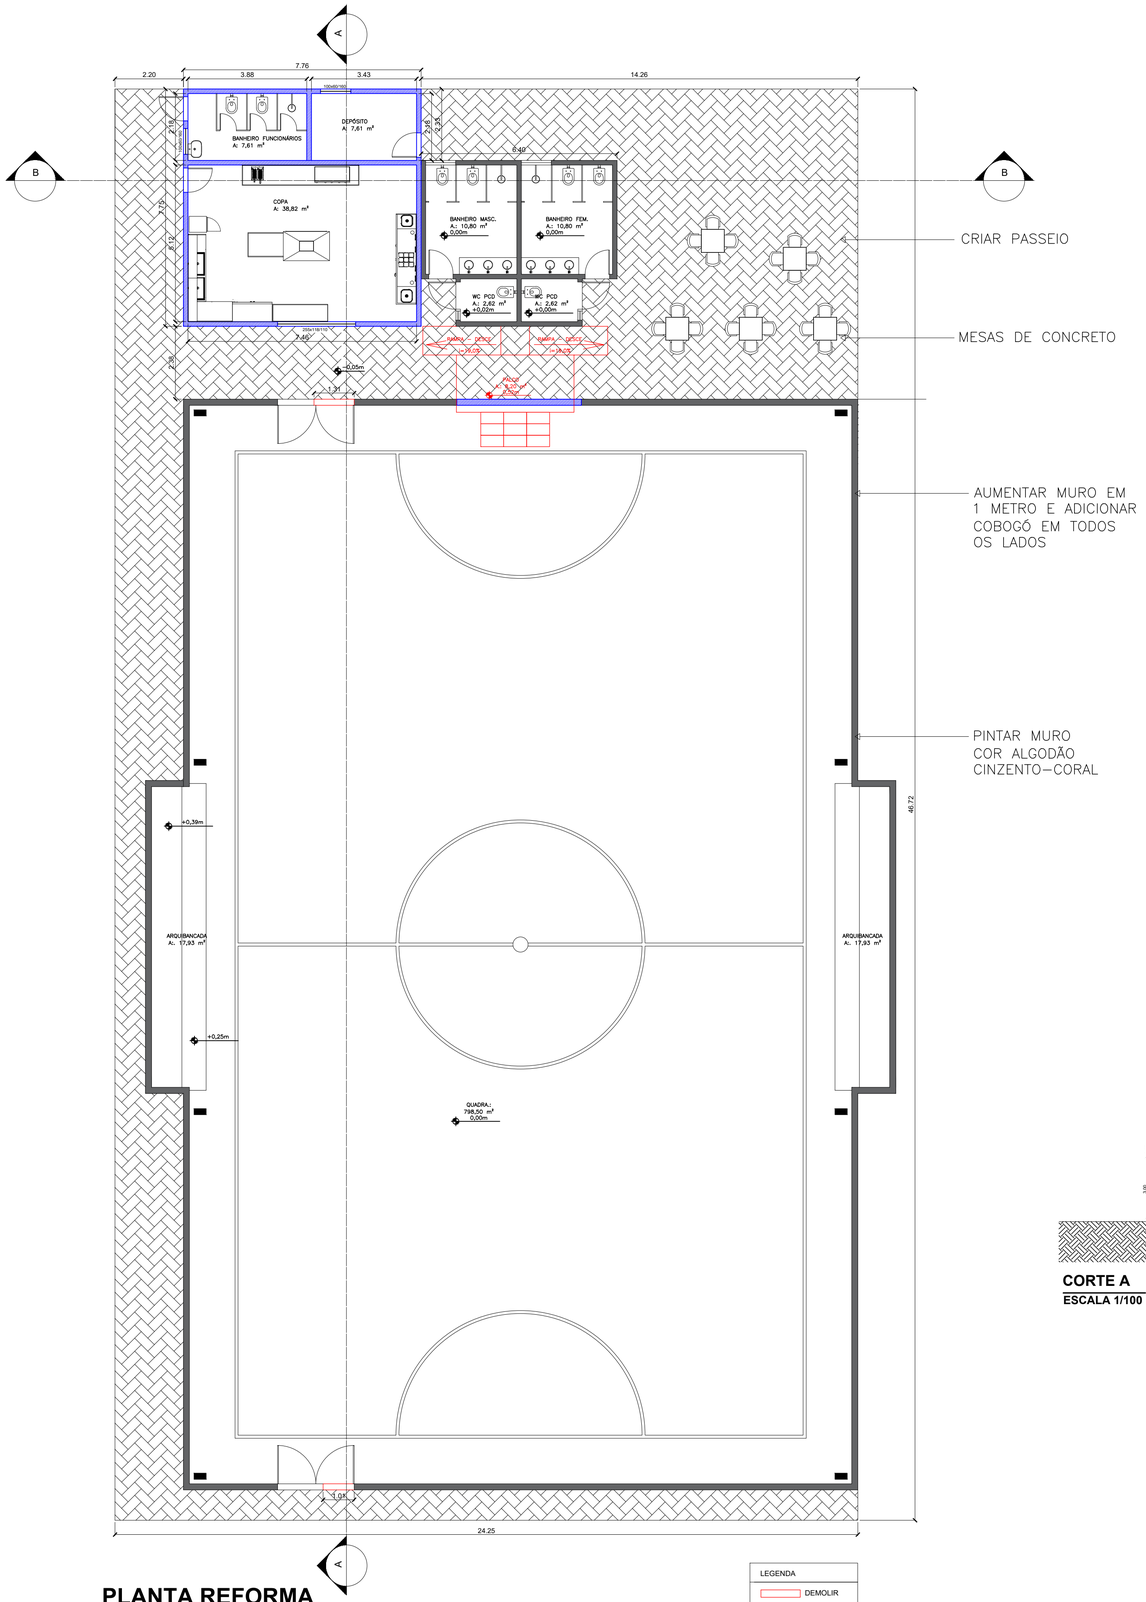

PLANTA REFORMA

ESCALA 1/100

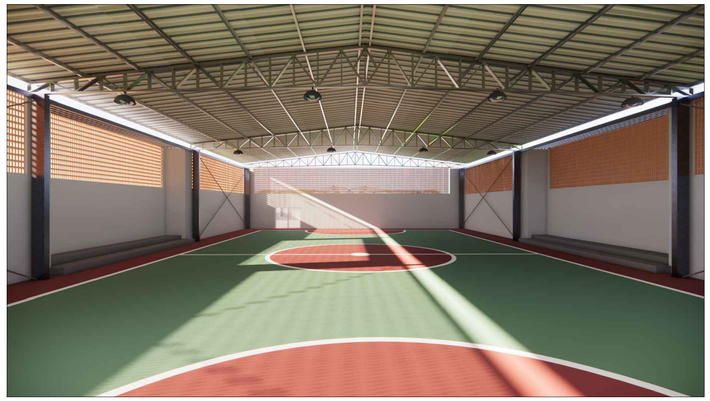

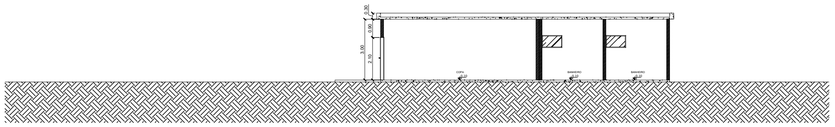

CORTE B

ESCALA 1/100

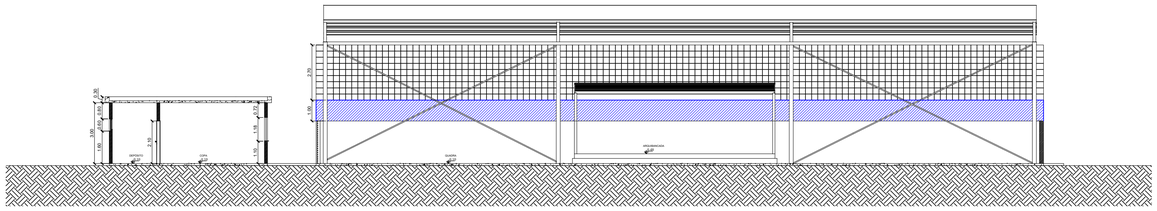

CORTE A

ESCALA 1/100

REVISÃO	DESCRIÇÃO	DATA
-	-	-
-	-	-
R0	EMISSÃO INCIAL	26/03/2026

ARQUITETÔNICO

GESTÃO ENGENHARIA
CONTATOS:
(31) 3817-5035
PEDRO@GESTAOENGENHARIA.COM
AV. CAETANO MARINHO, 216
CENTRO - PONTE NOVA - MG
CEP: 35430-001

PROJETO ARQUITETÔNICO

USO PÚBLICO		**RT.** gov.br Documento assinado digitalmente DANIELE CARDOSO E SILVA Data: 03/06/2026 17:03:22-0300 Verifique em https://validar.iti.gov.br
ENDEREÇO JEQUERI, MG		
ÁREA A CONSTRUIR (m²) XX	**ÁREA A DEMOLIR (m²)** XX	**PROP.** PREFEITURA DE JEQUERI
ÁREA CONSTRUÍDA (m²) XX	**ÁREA TOTAL (m²)** XX	
CONTEÚDO PLANTA DE REFORMA E CORTES	**DATA** MAIO 2026	**PRANCHA** 1 / 1
	ESCALA 1/100	

FOLHA A1 - 841 x 594 mm