


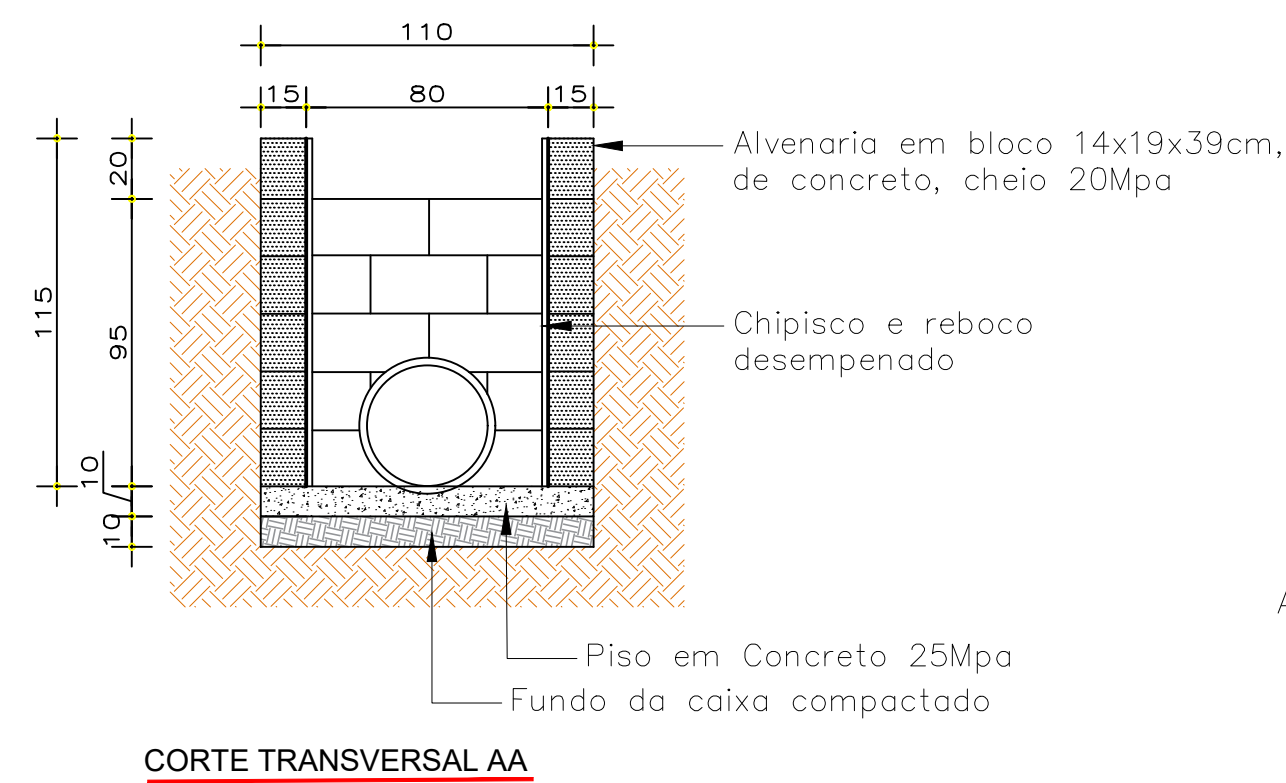
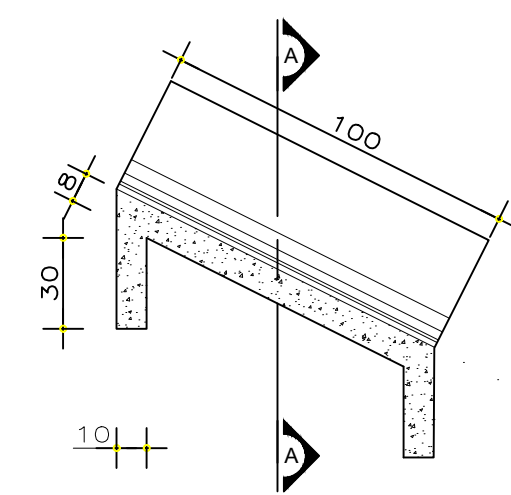
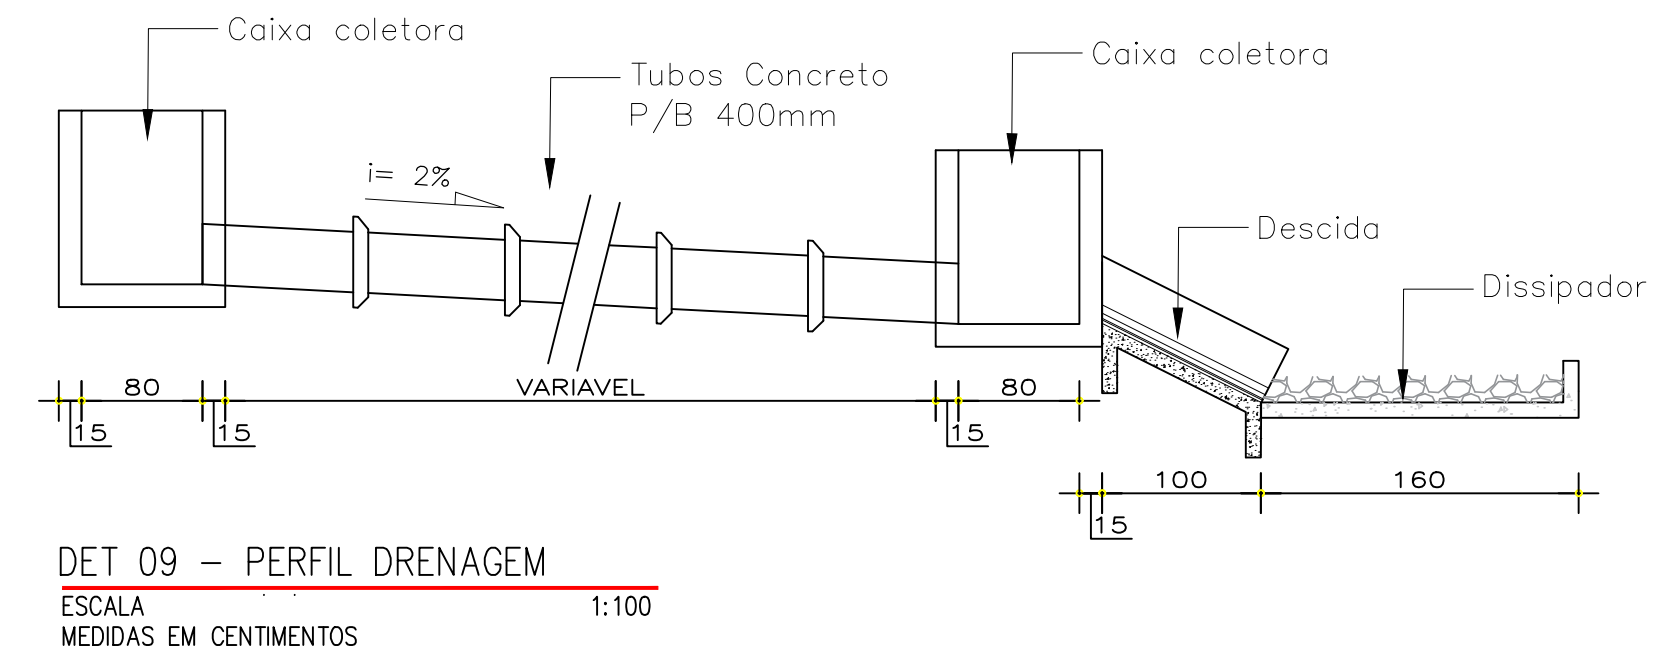
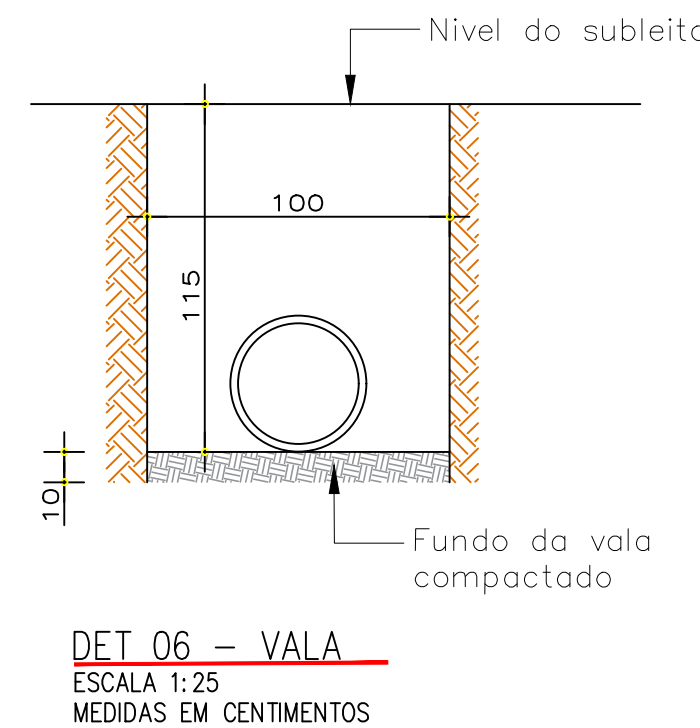
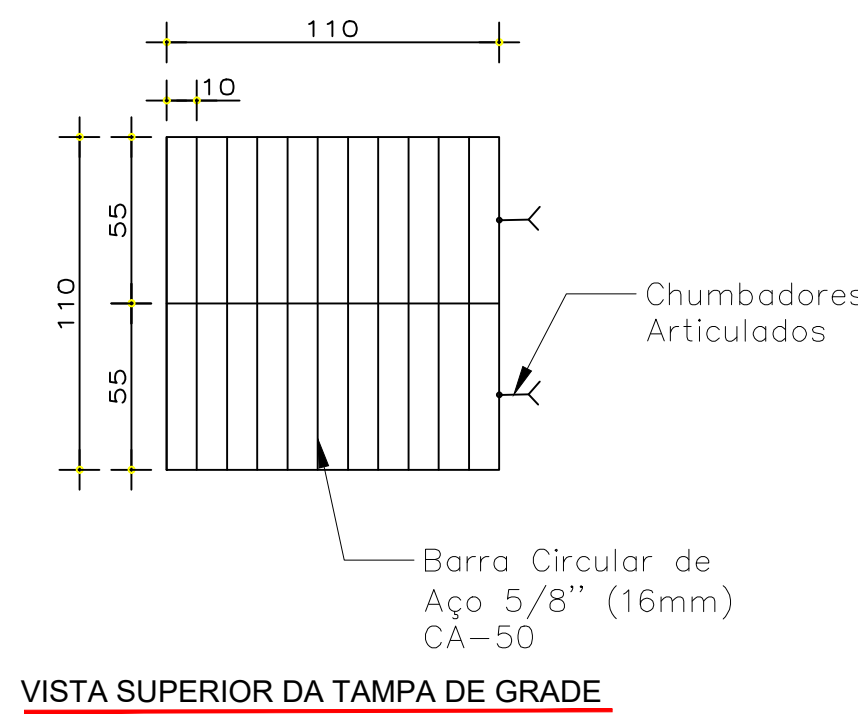
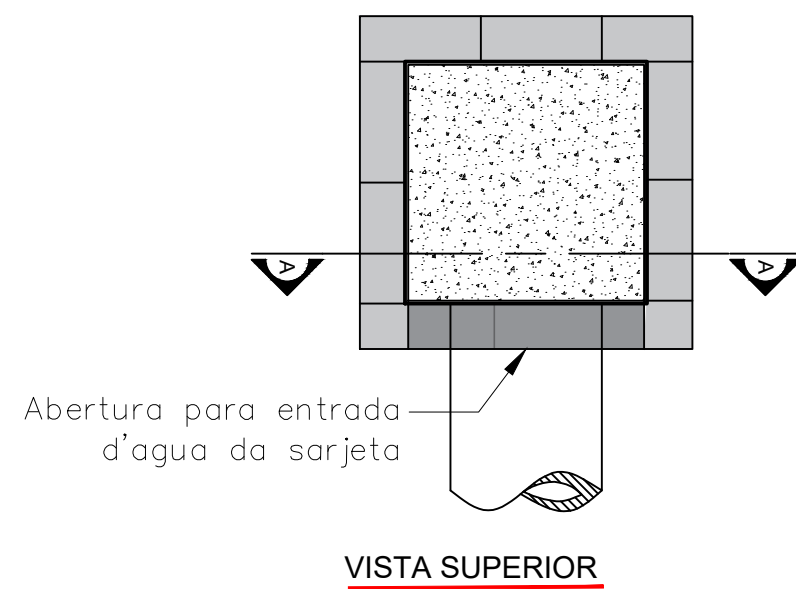
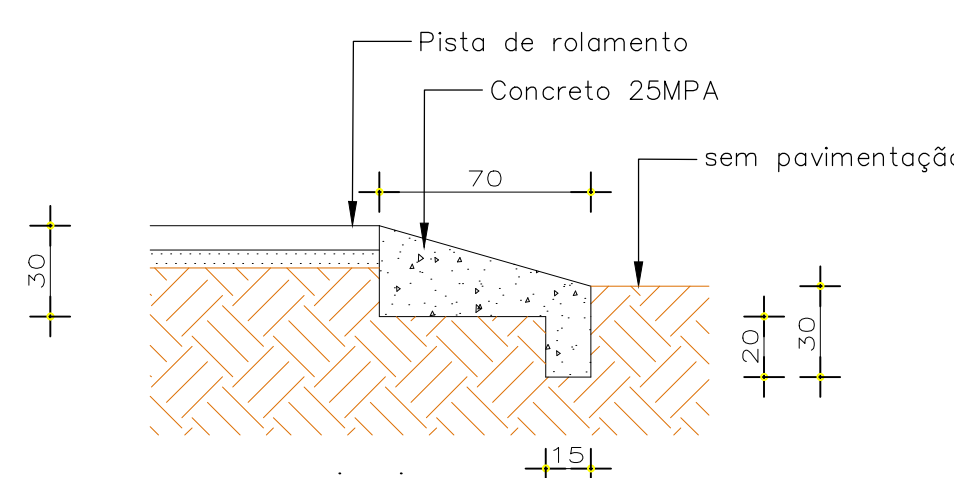
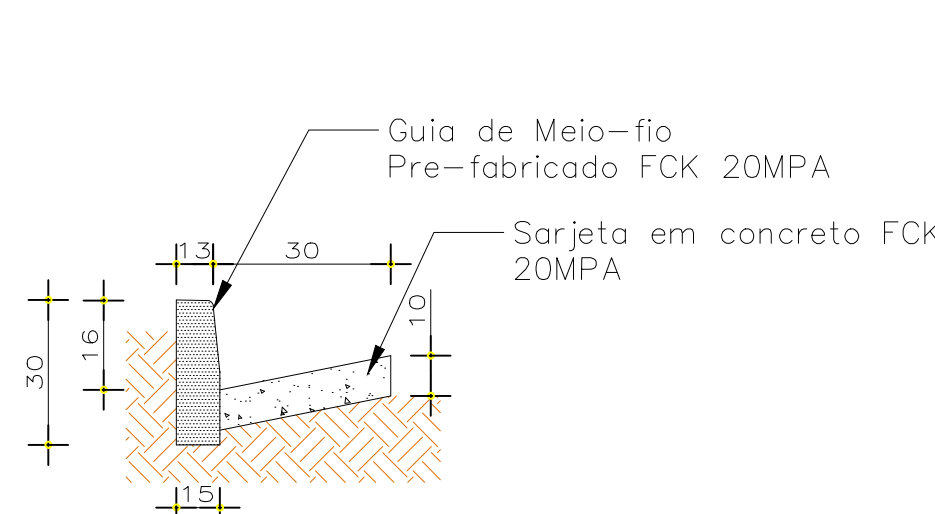
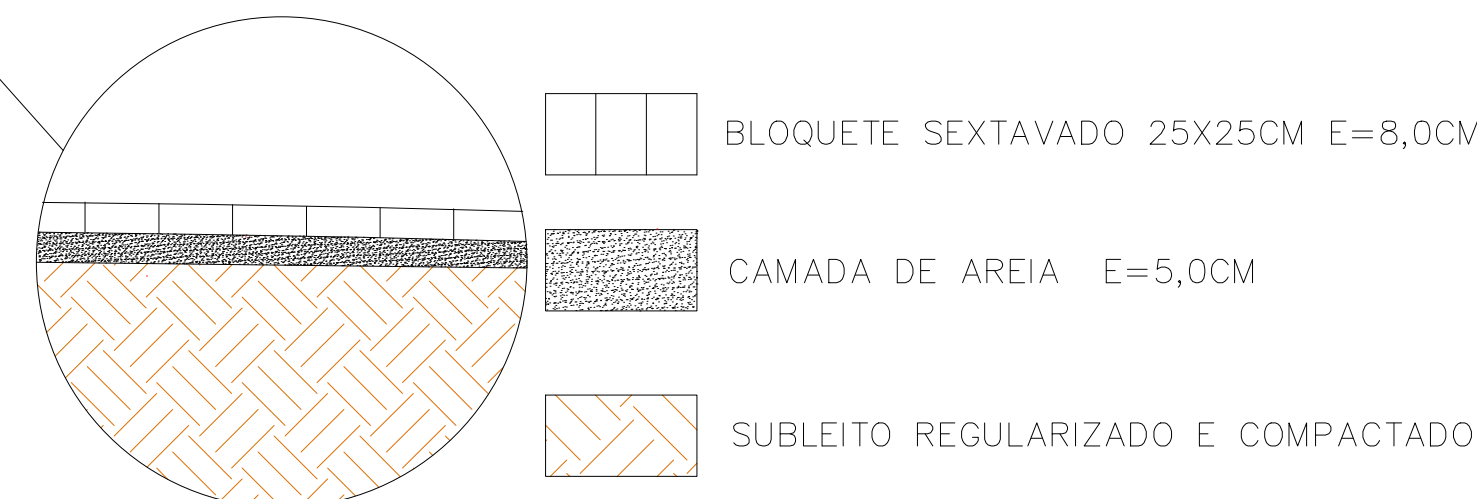


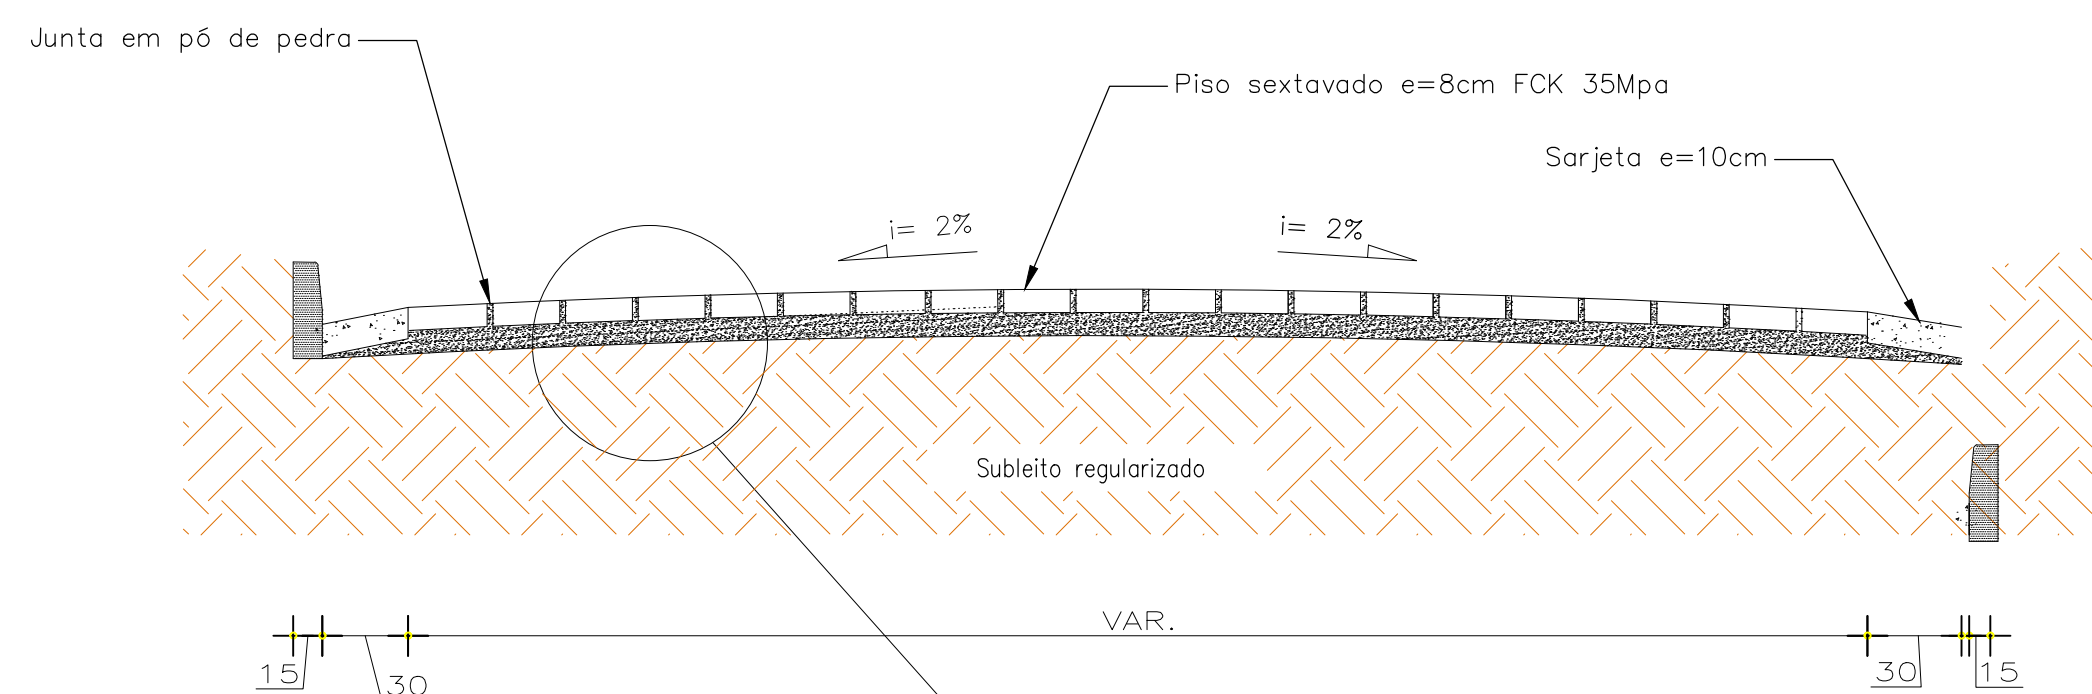

DET 05 – CAIXA ENTERRADA HIDRAULICA C/ TAMPA DE GRADE
ESCALA 1:25
MEDIDAS EM CENTIMENTOS

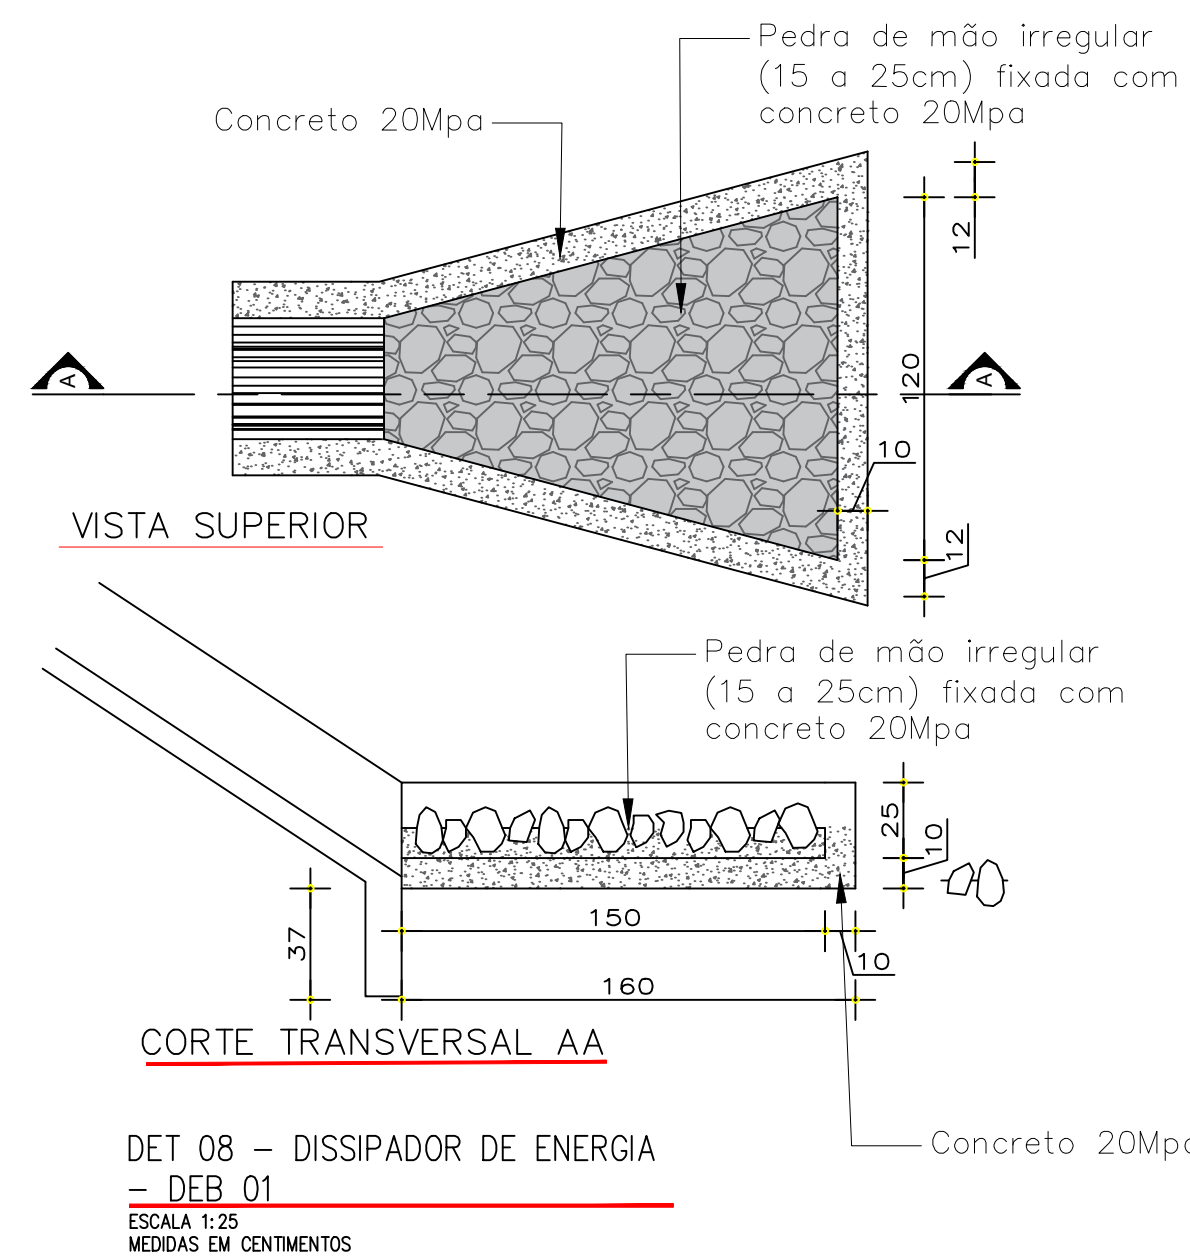

Consumo médio	
Concreto fck 20Mpa	0,138m³/m
Formas	0,68m²/m
Canaleta Pré moldada dn 40cm	1,00m/m
Escavação	0,177m³/m
Aplicamento	0,68m²/m
Argamassa cimento/areia	0,004m³/m

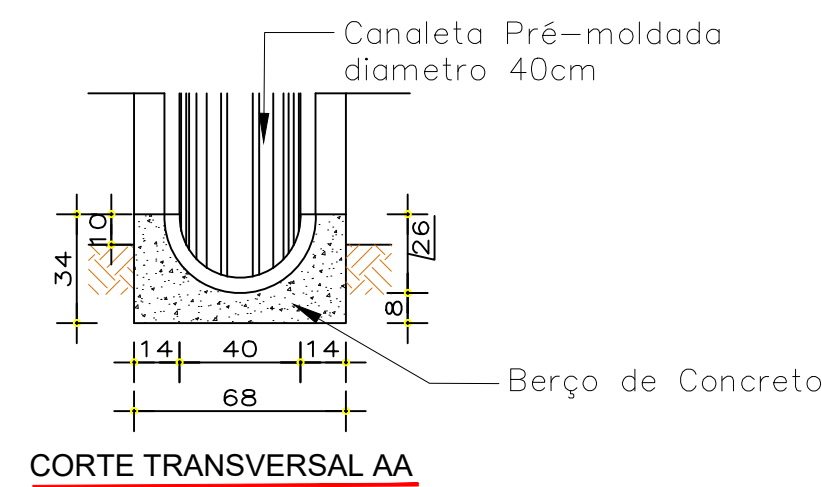

LEGENDA	
SIMBOLOGIA	DESCRIÇÃO
	Caixa de Drenagem
	Sentido de trafego
	Sentido do escoamento superficial na sarjeta
	Estacas

LEGENDA			
SINAL	DIMENSÕES	CODIGO	NOME
	D = 60 cm	R-19	Velocidade Maxima
	60 x 60 cm	A-25	Mão Dupla

NOTAS – Instalação de sinalizações Verticais:


– **Altura de Instalação:**
Todas placas de sinalização, deverão ser afixadas à 2,00m do piso acabado, salvo quanto altura diferente for especificada em projeto.

– **Inclinação:**
A regra geral de posicionamento das placas de sinalização, consiste em colocá-las no lado direito da via no sentido do fluxo de tráfego, validas para o lado externo da via.


As placas de sinalização deverão ser colocadas na posição vertical, fazendo um ângulo de 93° a 95° em relação ao sentido do fluxo de tráfego, validas para o lado externo da via.

– **Afastamento Lateral:**
O afastamento lateral das placas, medido entre a borda lateral da mesma e da pista, deve ser, no mínimo, de 1,00 metros para trechos retos da via, e 1,20 metros nos trechos em curva.


– **Instalação:**
Em vala de 20x20x40cm de profundidade, fixadas conforme exposto acima e então concretada.

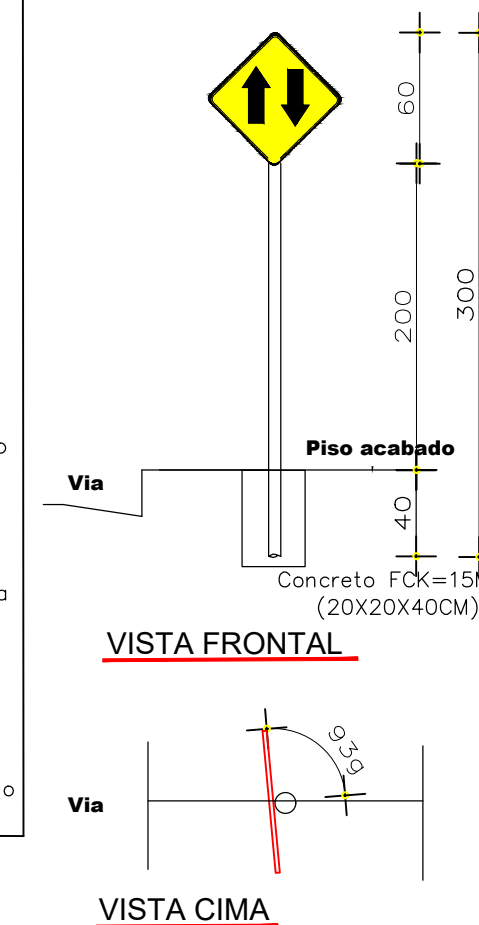

DET 10 – FIXAÇÃO DA SINALIZAÇÃO VERTICAL
SEM ESCALA
MEDIDAS EM CENTIMENTOS

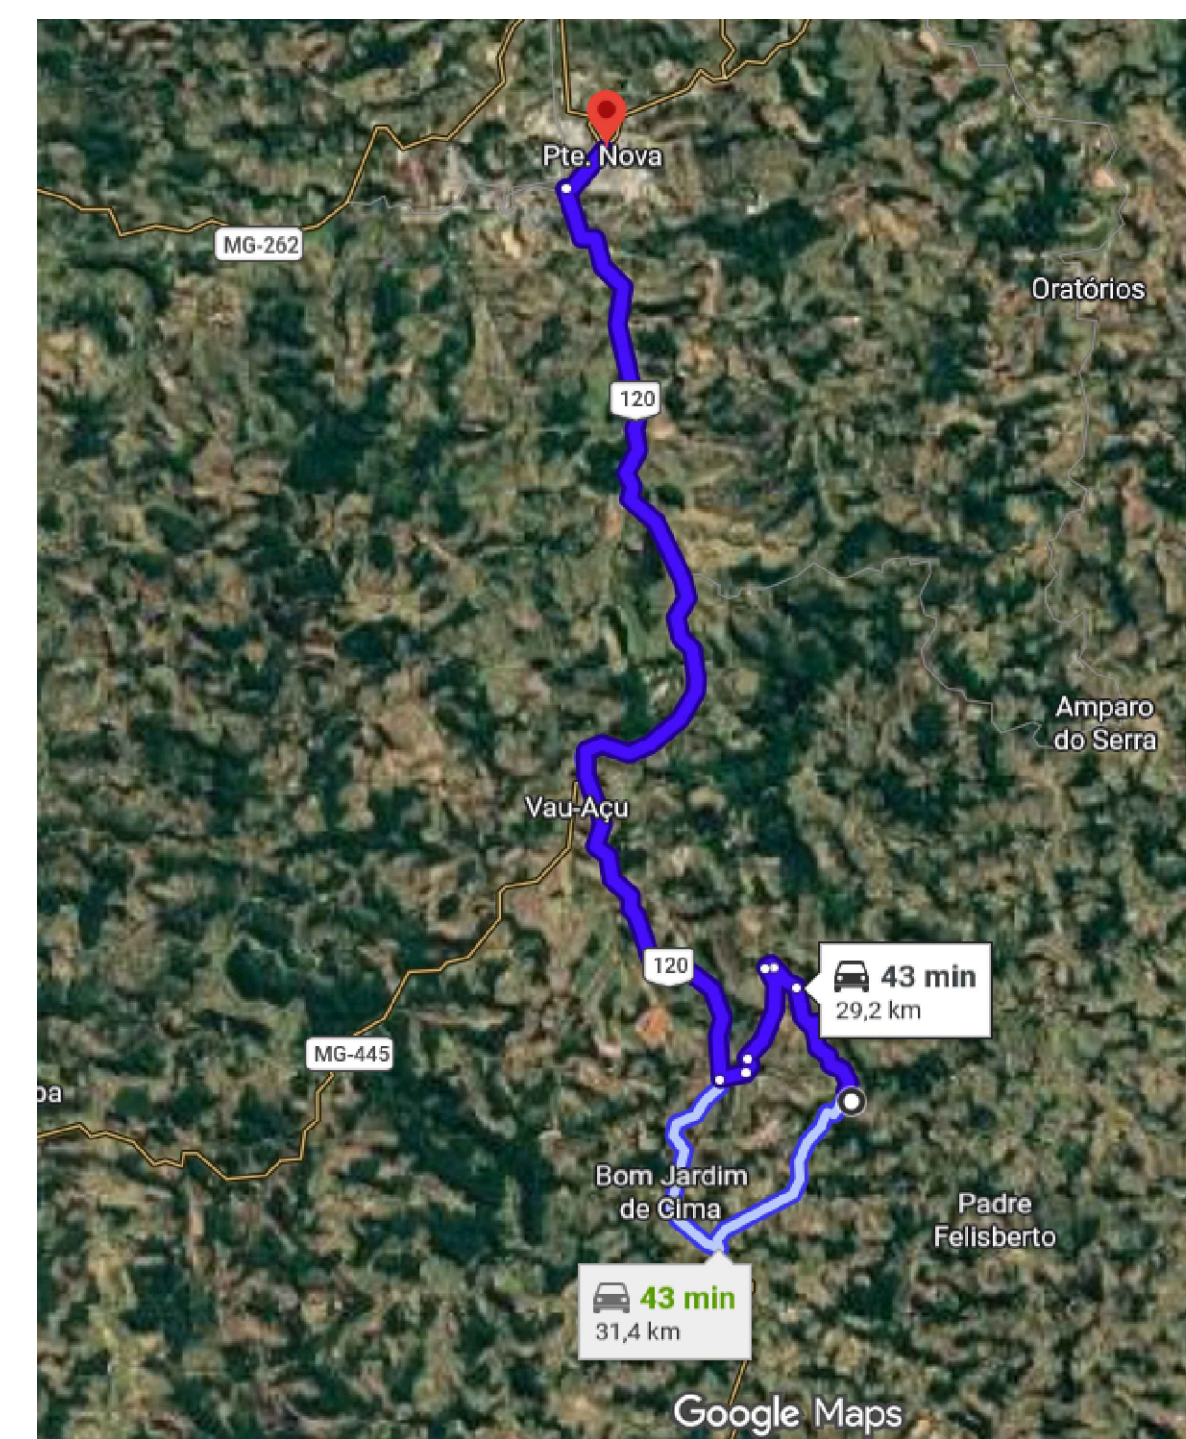

DMT – TRANSPORTE AREIA E BLOQUETE, POTENCIAIS FORNECEDRES ATÉ A OBRA (SENDO CONSIDERADO MUNICIPIO PONTE NOVA)
SEM ESCALA – VIA GOOGLEMAPS

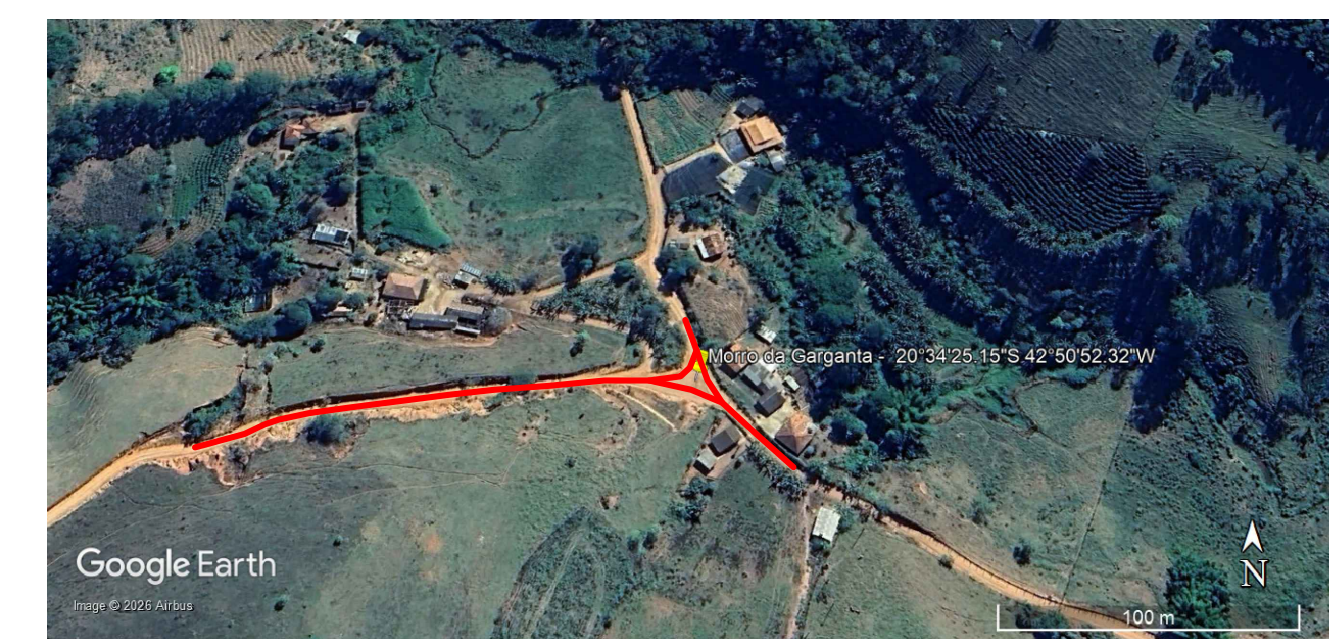

LOCALIZAÇÃO VIA SATELITE
SEM ESCALA

		PROPRIETARIO(A):	
		AILA MARTINS VIANA BARBOSA Prefeita Municipal Município de Amparo do Serra/MG	
RESPONSÁVEL TÉCNICO(A):		MARCO AURELIO FERRAREZI AVELAR-07914289663 Assinado de forma digital por MARCO AURELIO FERRAREZI AVELAR-07914289663. Data: 20/08/14 15:31:44 -03'00'	
TÍTULO: OBRA DE PAVIMENTAÇÃO COM BLOQUETE NO MORRO DA GARGANTA, COMUNIDADE DOS CARRINHOS, ZONA RURAL, AMPARO DO SERRA/MG			
OBJETIVO: EXECUÇÃO DE OBRAS DE CALÇAMENTO DE ESTRADA VICINAL COM BLOQUETE SEXTAVADO			
ENDEREÇO: MORRO DA GARGANTA, COMUNIDADE DOS CARRINHOS, ZONA RURAL, AMPARO DO SERRA/MG			
USO: PÚBLICO	CONTEÚDO: DETALHAMENTOS	UNID. MEDIDA: INDICADA	FOLHA: 02
REVISOR: PRÓPRIO RT	ESCALA: INDICADA	ART: MG20265179276	02
OBSERVAÇÕES:			