



PLANTA DE CALÇAMENTO

ESCALA 1:250
MEDIDAS EM METROS

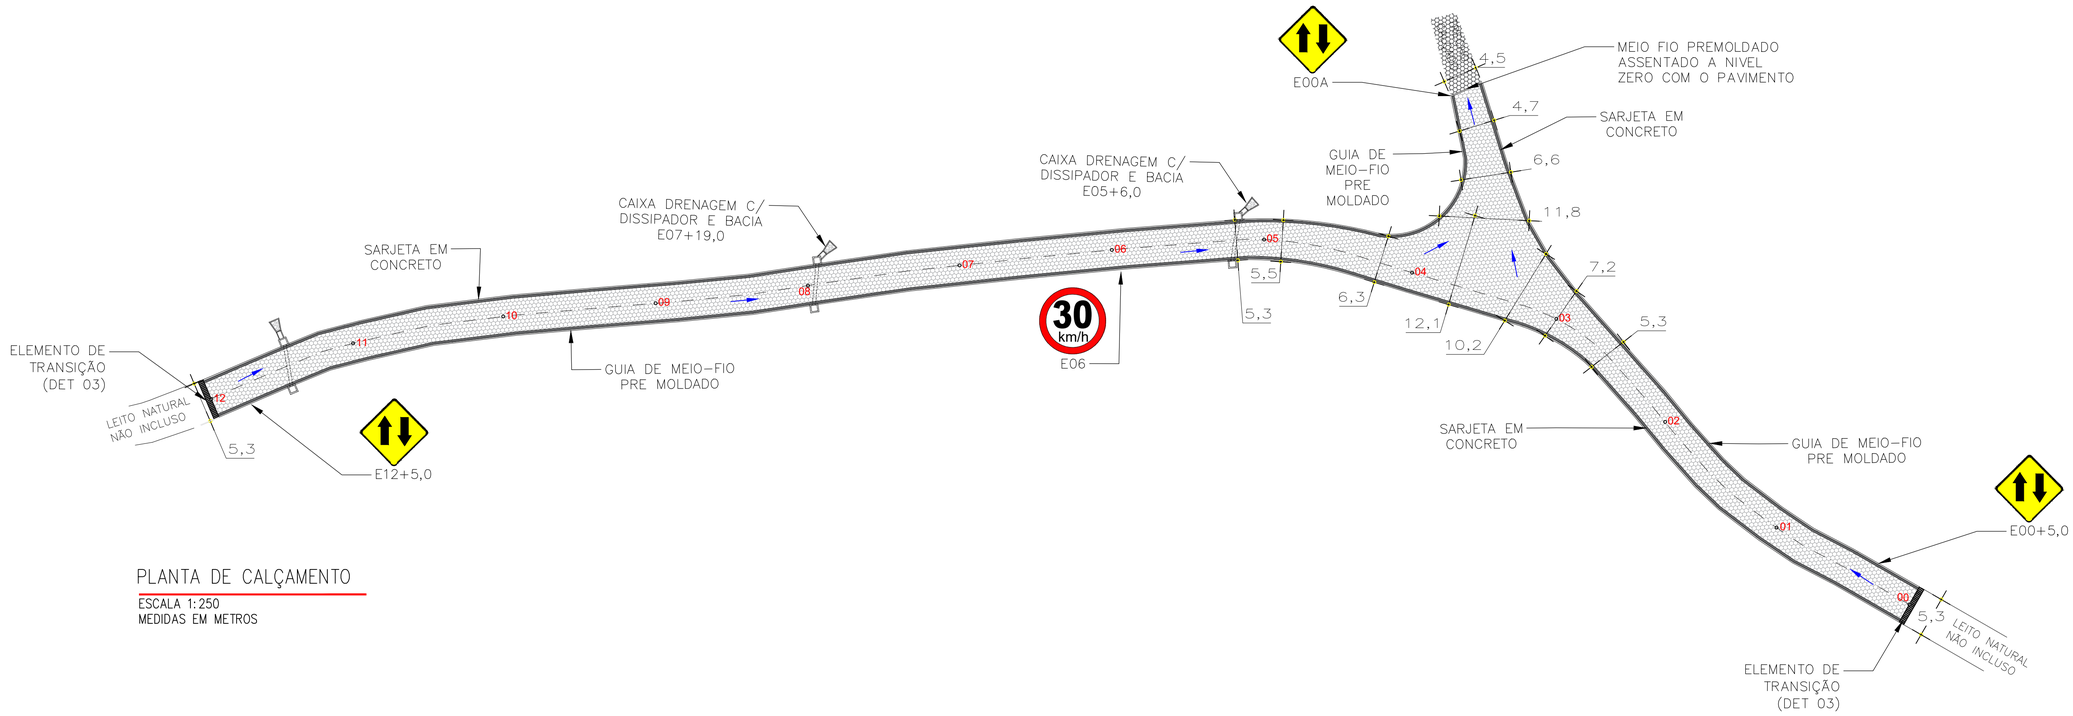

PERFIL LONGITUDINAL – ESTACAS DE 20METROS

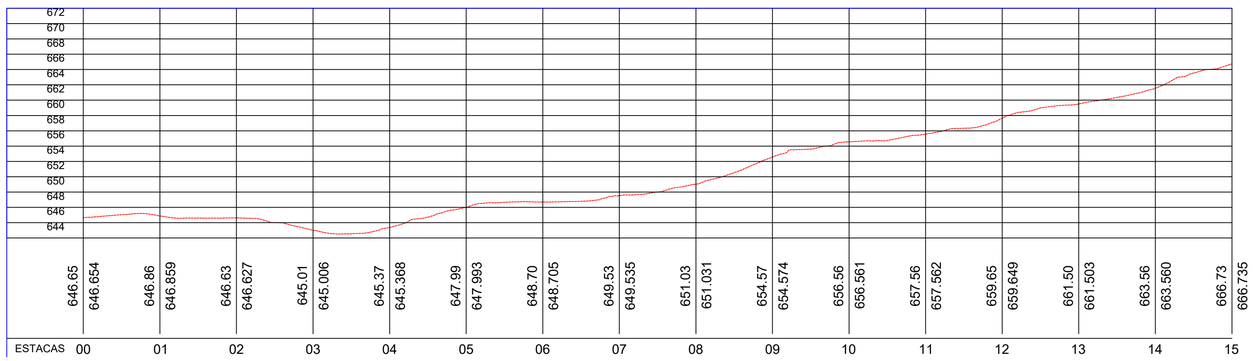

LOCALIZAÇÃO VIA SATELITE

SEM ESCALA

Amparo do Serra Prefeitura

PROPRIETÁRIO(A):
AÍLA MARTINS VIANA BARBOSA
Prefeita Municipal
Município de Amparo do Serra/MG

RESPONSÁVEL TÉCNICO(A):
MARCO AURELIO FERRAREZI
AVELAR:07914289663
Assinado de forma digital por MARCO AURELIO FERRAREZI AVELAR:07914289663 Dados: 2026.08.14 15:31:25 -03'00'
MARCO AURÉLIO FERRAREZI AVELAR
Engenheiro Civil - CREA-MG 213.217/D

TÍTULO: OBRA DE PAVIMENTAÇÃO COM BLOQUETE NO MORRO DA GARGANTA, COMUNIDADE DOS CARRINHOS, ZONA RURAL, AMPARO DO SERRA/MG

OBJETIVO: EXECUÇÃO DE OBRAS DE CALAÇMENTO DE ESTRADA VICINAL COM BLOQUETE SEXTAVADO

ENDEREÇO: MORRO DA GARGANTA, COMUNIDADE DOS CARRINHOS, ZONA RURAL, AMPARO DO SERRA/MG

USO:	CONTEÚDO:		
PUBLICO	PLANTA DE CALÇAMENTO E SINALIZAÇÃO		
REVISÃO: PRÓPRIO RT	ESCALA: INDICADA	UNID. MEDIDA: INDICADA	FOLHA: 01/02
OBSERVAÇÕES:		ART: MG20265179276	