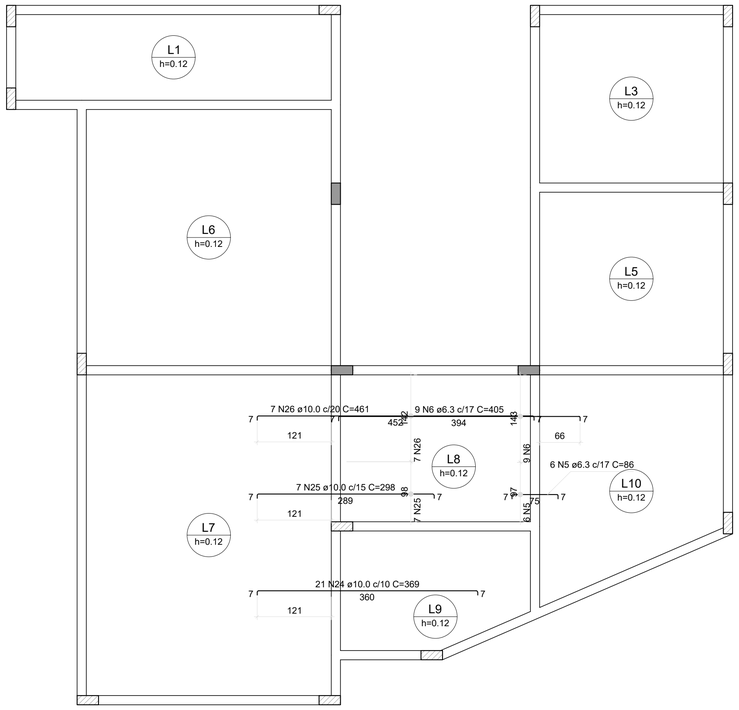

Armação negativa das lajes do pavimento TERREO (Eixo X)

escala 1:50

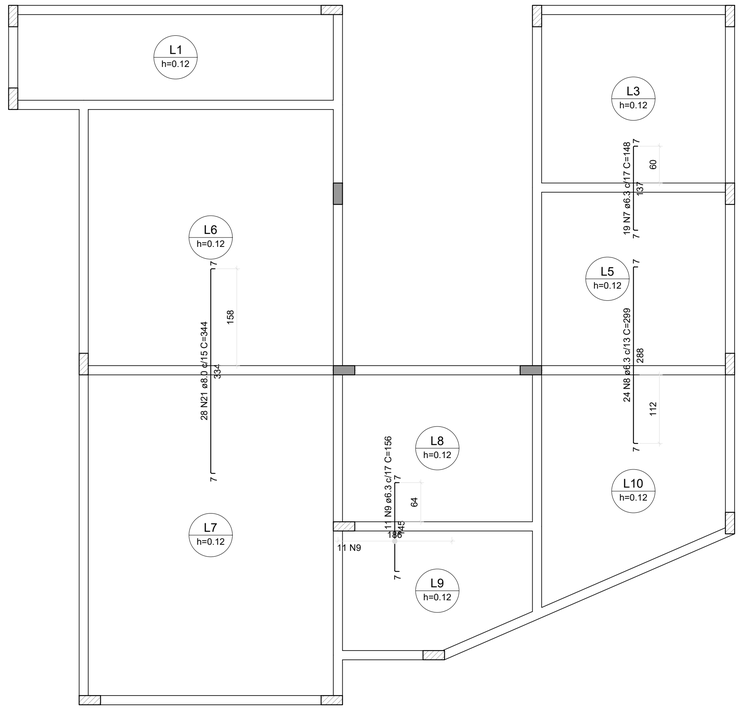

Armação negativa das lajes do pavimento TERREO (Eixo Y)

escala 1:50

RELAÇÃO DO AÇO

Negativos X
Positivos Y

Negativos Y

Positivos X

AÇO	N	DIAM (mm)	QUANT	C.UNIT (cm)	C.TOTAL (cm)
CA60	1	5.0	36	324	11664
	2	5.0	33	171	5643
	3	5.0	19	299	5681
	4	5.0	19	307	5833
CA50	5	6.3	6	86	516
	6	6.3	9	405	3645
	7	6.3	19	148	2812
	8	6.3	24	299	7176
	9	6.3	11	156	1716
	10	6.3	8	539	4312
	11	6.3	38	424	16112
	12	6.3	15	334	5010
	13	6.3	5	VAR	VAR
	14	6.3	5	342	1710
	15	6.3	7	VAR	VAR
	16	6.3	12	324	3888
	17	6.3	21	448	9408
	18	6.3	20	548	10960
	19	6.3	9	VAR	VAR
	20	6.3	9	219	1971
	21	8.0	28	344	9632
	22	8.0	27	424	11448
	23	8.0	15	VAR	VAR
	24	10.0	21	369	7749
	25	10.0	7	298	2086
	26	10.0	7	461	3227
	27	10.0	23	271	6233

RESUMO DO AÇO

AÇO	DIAM (mm)	C.TOTAL (m)	QUANT + 10% (Barras)
CA50	6.3	737.4	68
	8.0	259.4	24
	10.0	193	18
CA60	5.0	288.2	27
PESO TOTAL (kg)			
CA50	441.9		
CA60	48.9		

Volume de concreto (C-25) = 10.06 m³
Área de forma = 83.86 m²

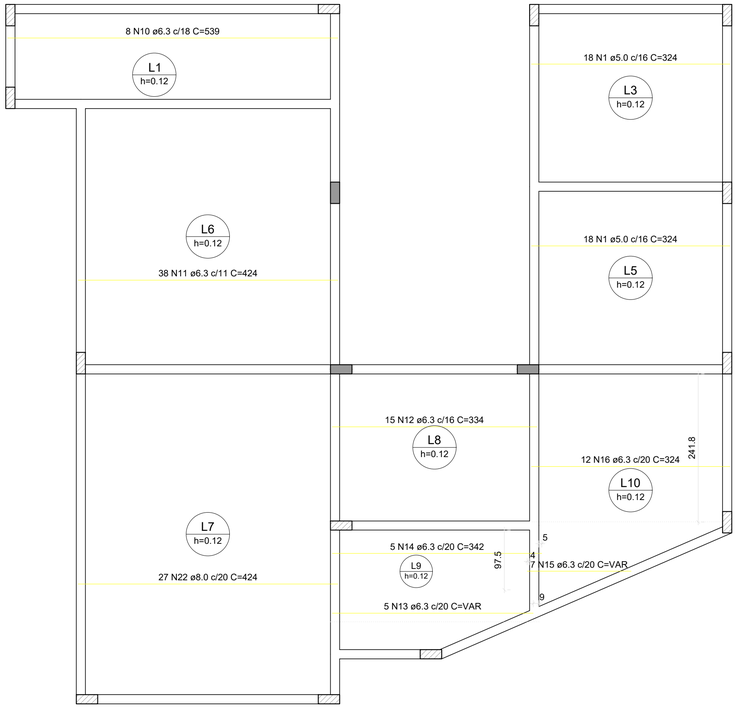

Armação positiva das lajes do pavimento TERREO (Eixo X)

escala 1:50

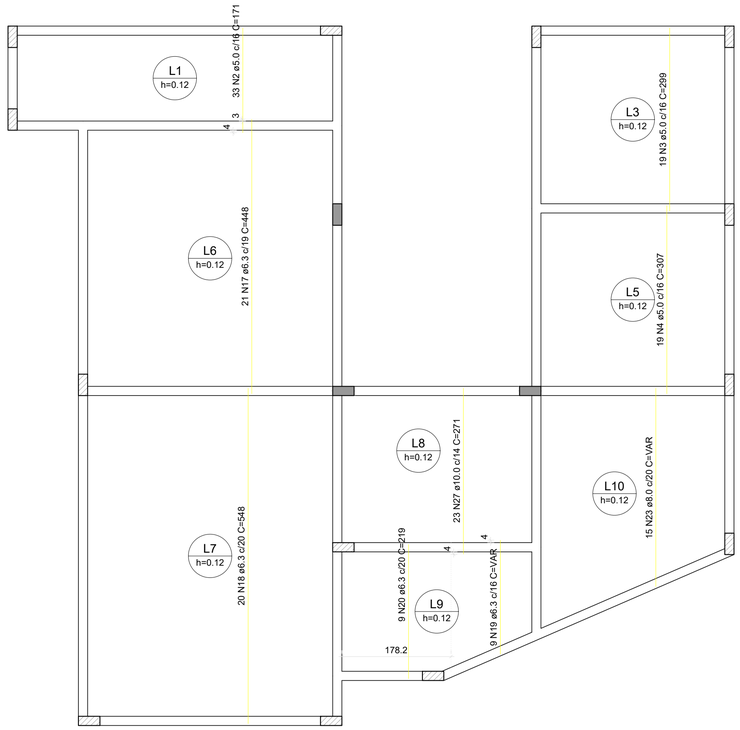

Armação positiva das lajes do pavimento TERREO (Eixo Y)

escala 1:50

TERREO

PROJETO AMPLIAÇÃO E REFORMA

RUA DONA QUIQUINHA,
PIEDADE DE PONTE NOVA

PREFEITURA MUNICIPAL DE PIEDADE

gov.br Documento assinado digitalmente
CLAYTON SOARES FERNANDES
Data: 11/09/2025 15:52:12-0300
Verifique em https://validar.iti.gov.br

CLAYTON SOARES FERNANDES
CREA\MG 239135

DATA 11/09/2025

FOLHA 2/3

FOLHA A1