
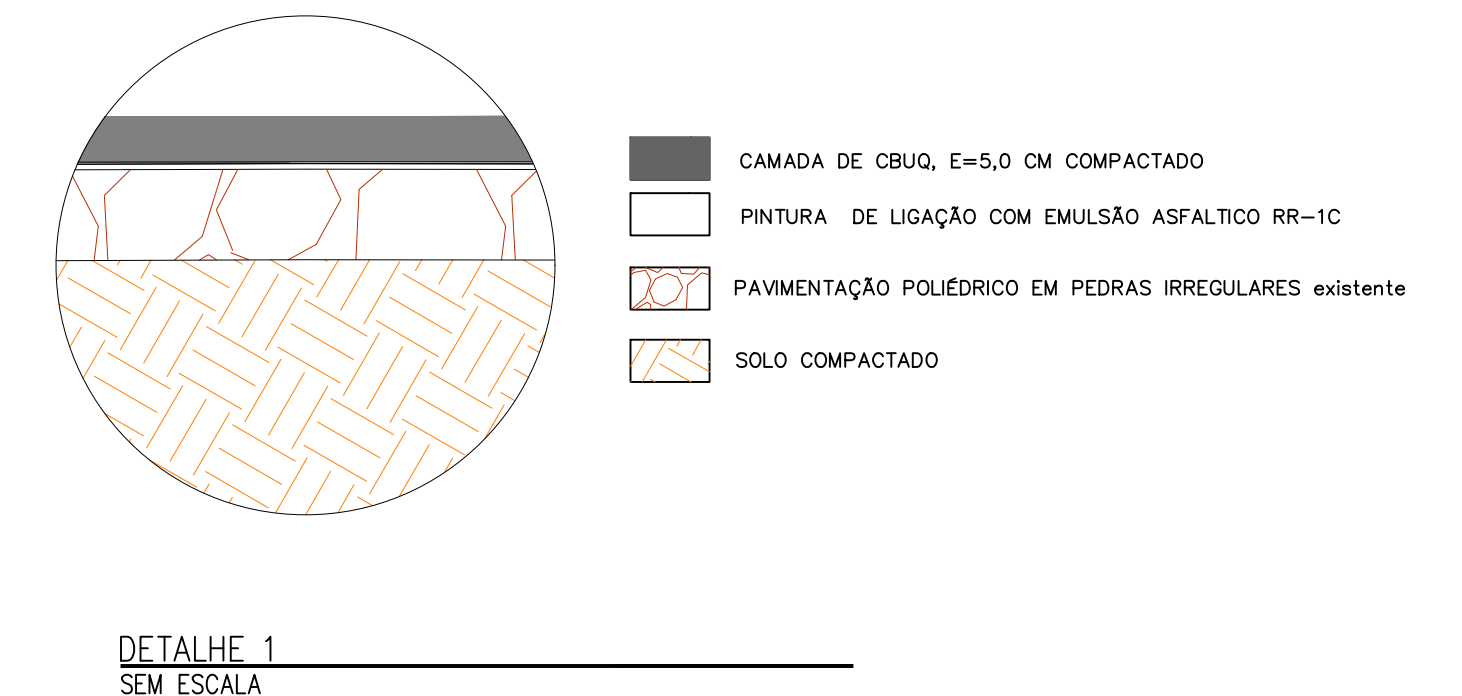


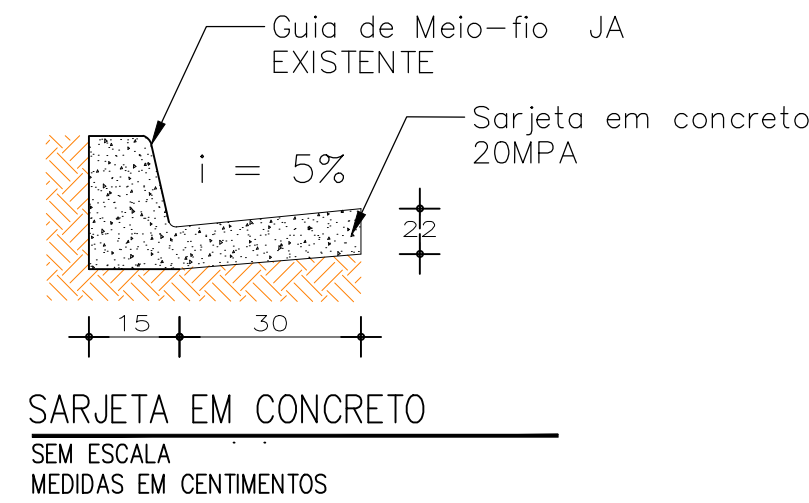

LOCALIZAÇÃO VIA SATELITE

SEM ESCALA
COORDENADAS GEOGRAFICAS: 20°21'5.75"S 42°44'14.78"W

 PREFEITURA DE URUCÂNIA ESTADO DE MINAS GERAIS	PROPRICIÁRIO(A) SERGIO LUIZ DE ALBUQUERQUE Prefeito Municipal Município de Urucânia/MG	
	RESPONSÁVEL TÉCNICO(A) MARCO AURÉLIO FERRAREZI AVELAR Engenheiro Civil - GREA-MG 213.217/D	
TÍTULO: PAVIMENTAÇÃO ASFALTICA NA RUA AGENOR GIARDINI, BAIRRO AGENOR DE GODOI, URUCÂNIA/MG		
OBJETIVO: EXECUÇÃO DE OBRAS DE PAVIMENTAÇÃO ASFALTICA NA AGENOR DE GODOI, CENTRO		
ENDEREÇO: RUA AGENOR DE GODOI, CENTRO, URUCÂNIA/MG		
USO: PÚBLICO	CONTEÚDO: PLANTA DE PAVIMENTAÇÃO E DETALHAMENTOS	
AUTOR: RT	ESCALA: INDICADA	LIND. MEDIDA: INDICADA
OBSERVAÇÕES:		ART: MG20265123180
		FOLHA: 01 / 01