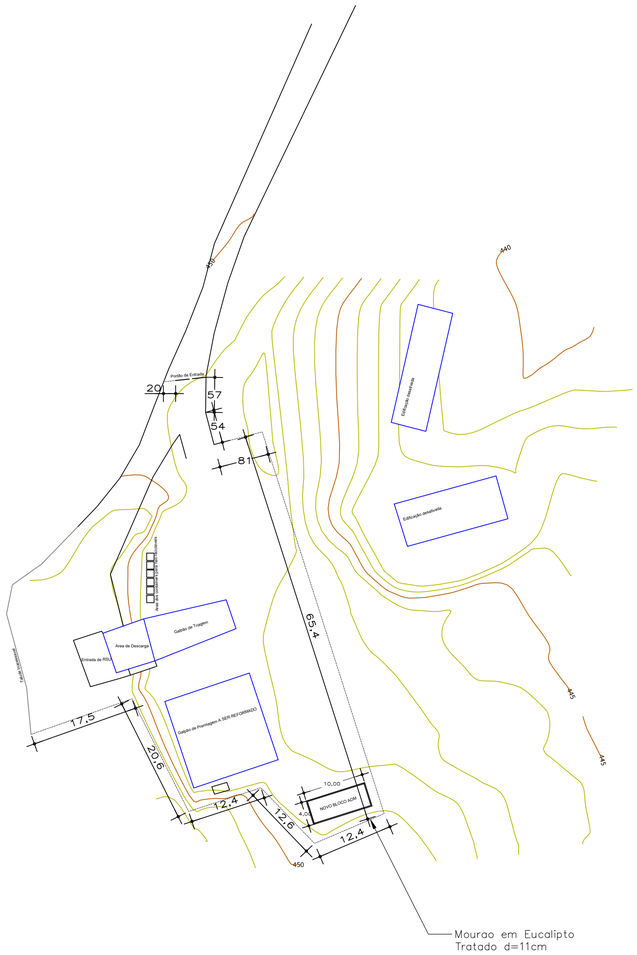

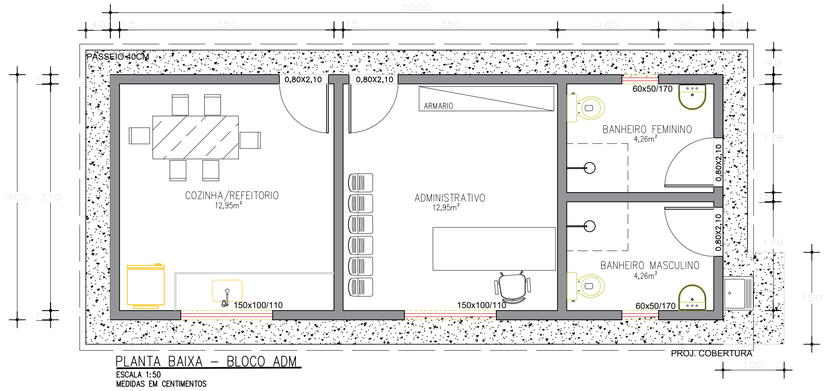

PLANTA BAIXA – BLOCO ADM.
ESCALA 1:50
MEDIDAS EM CENTIMENTOS

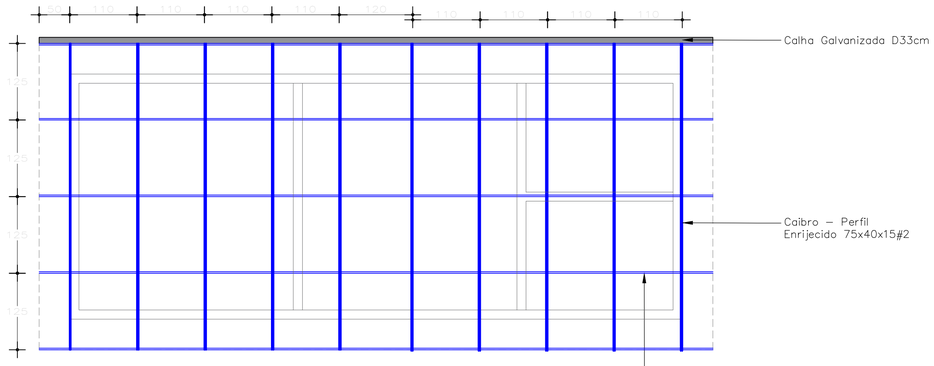

ESTRUTURA METALICA DO TELHADO
ESCALA 1:100
MEDIDAS EM CENTIMENTOS

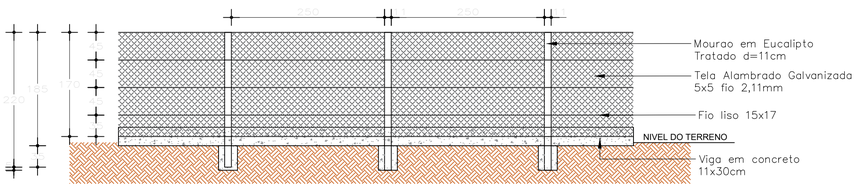

ALAMBRADO PERIMETRAL
ESCALA 1:50
MEDIDAS EM CENTIMENTOS

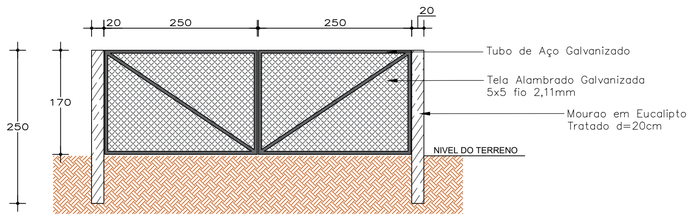

PORTÃO DE ACESSO
ESCALA 1:50
MEDIDAS EM CENTIMENTOS

LOCALIZAÇÃO VIA GOOGLE EARTH
SEM ESCALA

PREFEITURA DE URUCÂNIA
ESTADO DE MINAS GERAIS

PROPRIETARIO(A):
SERGIO LUIZ DE ALBUQUERQUE
Prefeito Municipal
Municipio de Urucânia/MG

RESPONSÁVEL TÉCNICO(A):
MARCO AURELIO FERRAREZI
AVELAR:07914289663
Assinado de forma digital por MARCO AURELIO FERRAREZI AVELAR:07914289663
Dados: 2026.05.15 14:17:45 -03'00'
MARCO AURÉLIO FERRAREZI AVELAR
Engenheiro Civil - CREA-MG 213.217/D

TITULO: OBRA DE REFORMA E ADEQUAÇÃO DA UNIDADE DE TRIAGEM DE RSU

OBJETIVO: EXECUÇÃO DE OBRAS DE REFORMA E ADEQUAÇÃO DA UNIDADE DE TRAIGEM DE RSU

ENDEREÇO: ESTRADA VICINAL, ZONA RURAL, URUCANIA/MG

USO:	CONTEÚDO:		
PUBLICO	DETALHAMENTOS		
REVISOR: PRÓPRIO RT	ESCALA: INDICADA	UNID. MEDIDA: INDICADA	FOLHA: 01/01
OBSERVAÇÕES:		ART: MG20264879021	