


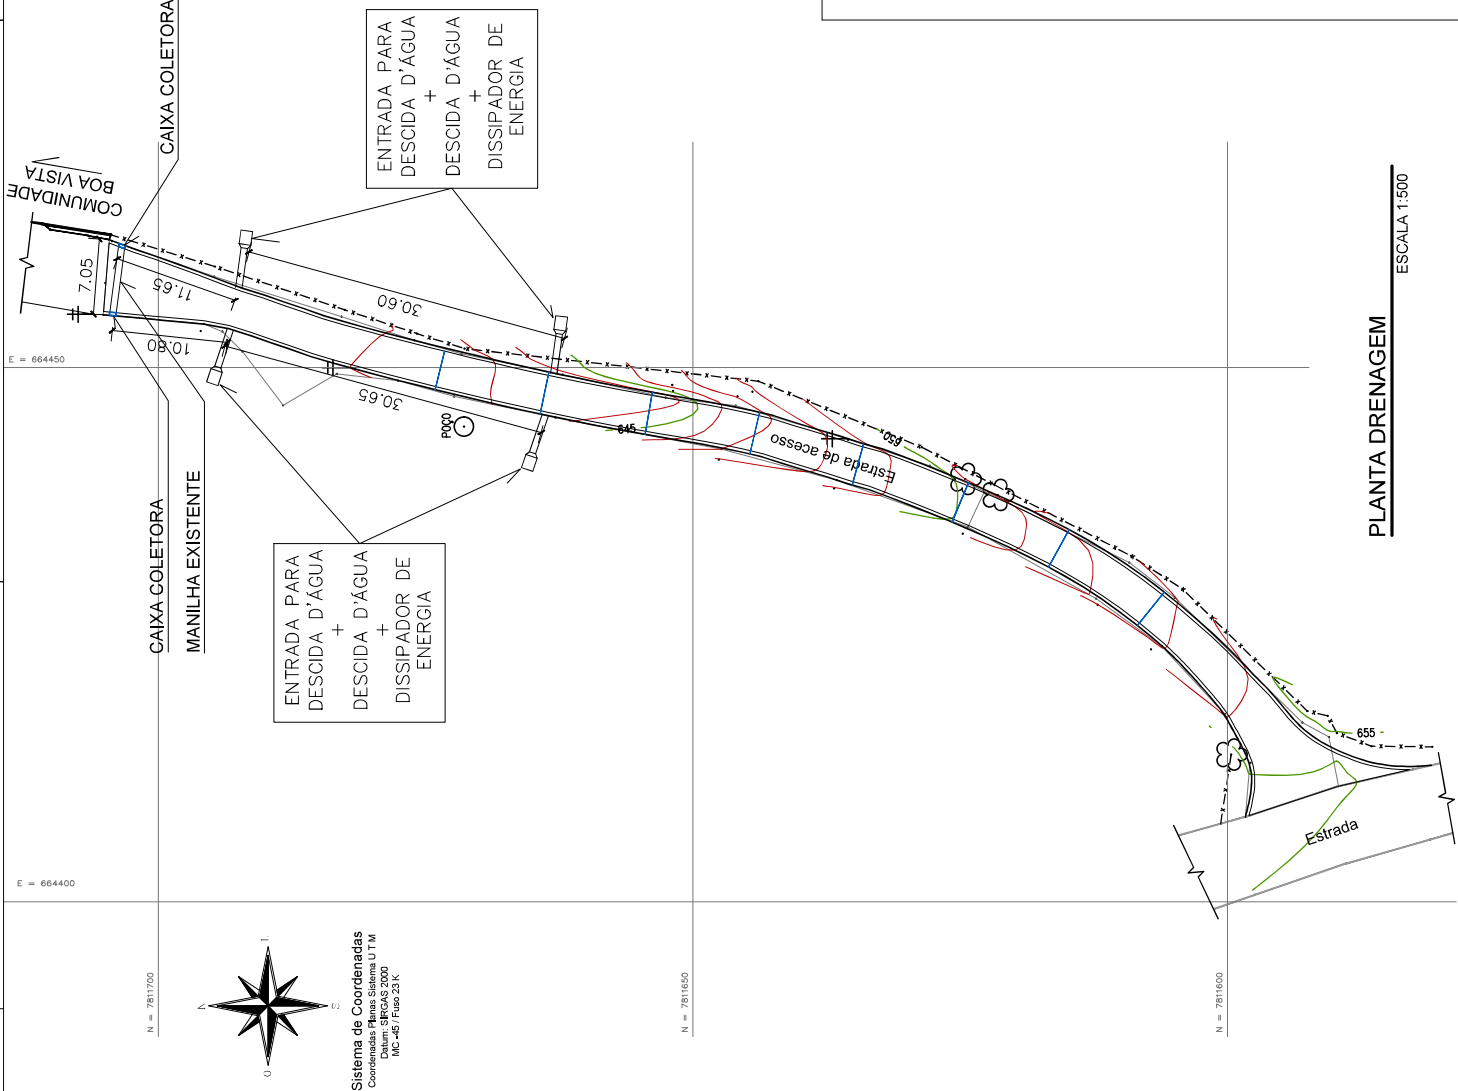

LEGENDA	QUANT.	U	ESPECIFICAÇÕES
CAIXA COLETORA	2,00	UN	CAIXA COLETORA DE SARJETA – CCS 200–60 A – COM GRELHA DE CONCRETO
ENTRADA PARA DESCIDA D'ÁGUA	4,00	UN	ENTRADA PARA DESCIDA D'ÁGUA – EDA 04 B
DESCIDA D'ÁGUA	16,00	M	DESCIDA D'ÁGUA DE ATERROS TIPO RÁPIDO – DAR 60–30
DISSIPADOR DE ENERGIA	4,00	UN	DISSIPADOR DE ENERGIA – DED 01 B

O POSICIONAMENTO DOS DISPOSITIVOS DE DRENAGEM PODERÁ SER AJUSTADO EM CAMPO, CONFORME AS CONDIÇÕES LOCAIS E EM COMUM ACORDO COM A FISCALIZAÇÃO DA OBRA.

Proprietário		MUNICÍPIO DE BOM JESUS DO AMPARO			
Responsável Técnico		Assinado digitalmente por: Stael Pinto Coelho Lott CPF: 11.938.346-7 Certificado emitido por AC CONSMEPI			
Título		Engenheira Civil Stael Pinto Coelho Lott		CREA 59.654/D	
Esc.					
INDICADAS					
Projeto de Calçamento na Via de Acesso à Comunidade Boa Vista					
Planta					
Dados do Projeto					
Endereço		Comunidade Boa Vista Bom Jesus do Amparo		Data Outubro 2025	
				Folha 01/01	



MANIFESTO DE ASSINATURAS



Código de validação: Z6GWZ-CCDVK-CVXNF-7VE3N

Esse documento foi assinado pelos seguintes signatários nas datas indicadas (Fuso horário de Brasília):

✓ Stael Pinto Coelho Lott (CPF ***.838.546-**) em 12/05/2026 13:58

Para verificar as assinaturas, acesse o link direto de validação deste documento:

<https://assinador.consmepi.mg.gov.br/validate/Z6GWZ-CCDVK-CVXNF-7VE3N>

Ou acesse a consulta de documentos assinados disponível no link abaixo e informe o código de validação:

<https://assinador.consmepi.mg.gov.br/validate>