


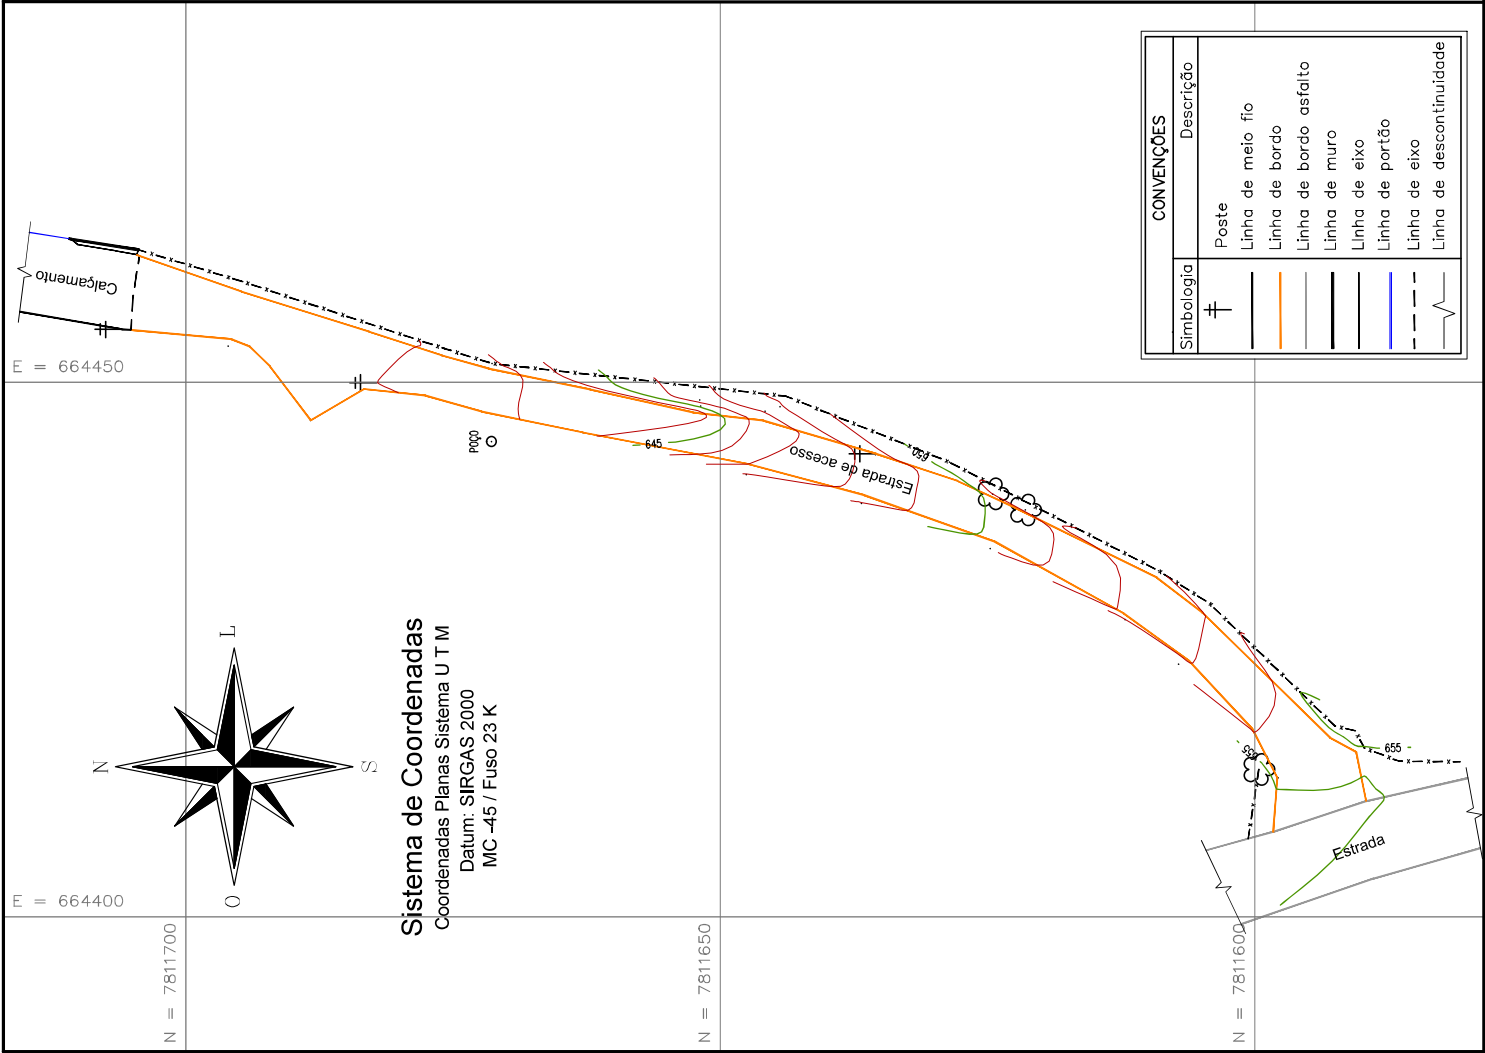

Equipamentos utilizados:
GPS Topcon Hiper V
Estação total Leica TS09 Plus
Software de Desenho:
Topograph TG 98
Geoffice V2

Título:

Levantamento Planialtimétrico

Folha:

01/01

Objetivo:

Levantamento de Estrada

Município:

Bom Jesus do Amparo

Bairro:

Comunidade Boa Vista

Endereço:

Estrada de acesso

Requerente:

Bom Jesus do Amparo

Escala:

1 / 500

Data:

05/05/2025

Área Total:

Perímetro:

Situação:



Requerente:

Município de Bom Jesus do Amparo
CNPJ nº 18.317.693/0001-06

Resp. Técnico:

Topógrafo: Anderson

Auxiliar: Lúcia

Finalização: Tânia Mara

Projeto: 0139/25

Observações:

Assinado digitalmente por:
Romero Geraldo de Barros Ataíde
CPF nº 44.633.830-00
Certificado emitido por AC CONSUMEPI

Eng. Agrimensor Romero Geraldo de Barros Ataíde
CREA MG 60.314/D



MANIFESTO DE ASSINATURAS



Código de validação: BY7X5-MX3FQ-M7MZ6-79KDV

Esse documento foi assinado pelos seguintes signatários nas datas indicadas (Fuso horário de Brasília):

✓ Romero Geraldo de Barros Ataíde (CPF ***.446.926-**) em 05/05/2025 10:39

Para verificar as assinaturas, acesse o link direto de validação deste documento:

<https://assinador.consmepepi.mg.gov.br/validate/BY7X5-MX3FQ-M7MZ6-79KDV>

Ou acesse a consulta de documentos assinados disponível no link abaixo e informe o código de validação:

<https://assinador.consmepepi.mg.gov.br/validate>