





Sistema de Coordenadas
Cilindrico Equidistante
Datum: SIA 1980
Escala: 1:50.000

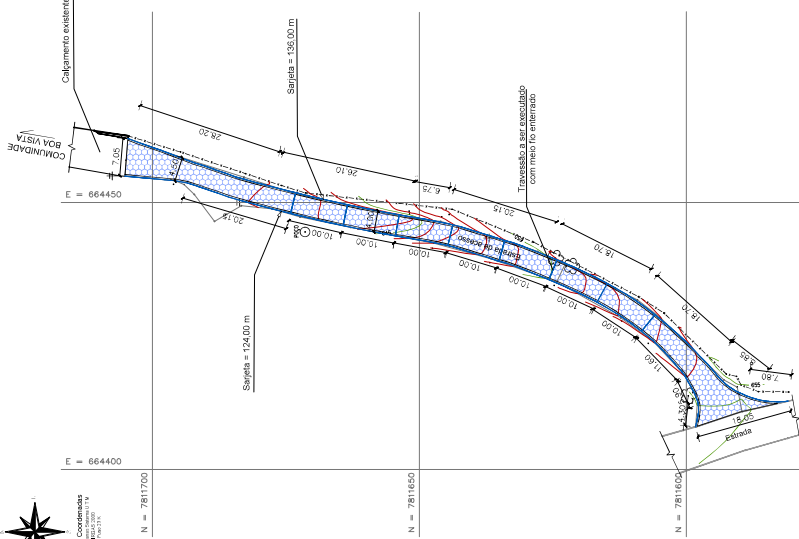

PLANTA - COMUNIDADE BOA VISTA
ESCALA 1:500

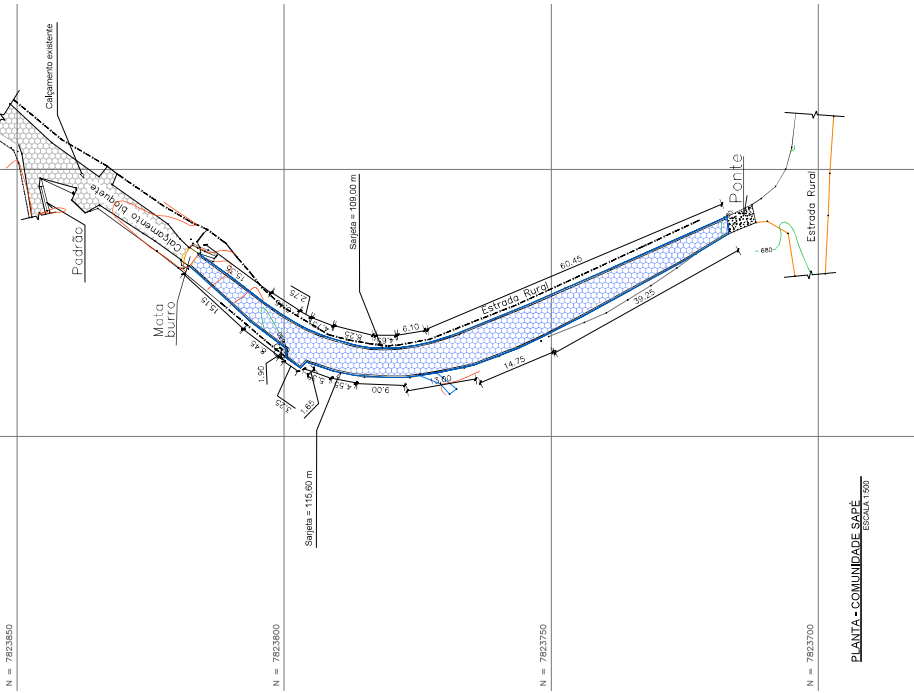


PLANTA - COMUNIDADE SAPÉ
ESCALA 1:500


LEGENDA	
	BLOQUETE A SER EXECUTADO
	MEIO FIO A SER EXECUTADO

LOCAL	BLOQUETE AREA (m²)	SARJETA (m)	MEIO-FIO (m)	TRAVESSÃO (m)
COMUNIDADE BOA VISTA	486,32	260,00	260,00	32,00
COMUNIDADE SAPÉ	520,91	224,60	224,60	
	1.007,23	484,60	484,60	


CONVENÇÕES	
Símbolo	Descrição
+	Ponte
—	Limite de meio fio
—	Limite de sarjeta
—	Limite de bordo direito
—	Limite de muro
—	Limite de eixo
—	Limite de parêde
—	Limite de eixo
—	Limite de descontinuidade

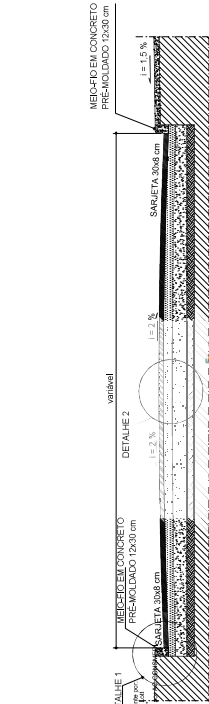

CORTE TRANSVERSAL - PISTA DE ROLAMENTO - BLOQUETE
SEM ESCALA

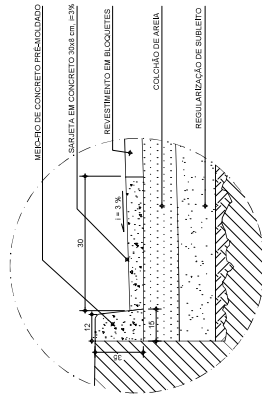

DETALHE 1 - MEIO FIO E SARJETA - BLOQUETE
SEM ESCALA

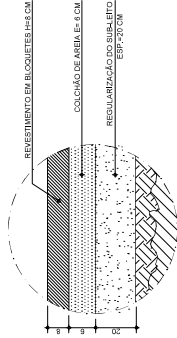

DETALHE 2 - CORTE CAMADAS - BLOQUETE
SEM ESCALA



Proprietário
MUNICÍPIO DE BOM JESUS DO AMPARO

Responsável Técnico

Engenheiro Civil
Stael Pinto Coelho Lot.
CREA 59.654/3

DADOS DO PROJETO		INDICADAS
Título	PROJETO DE CALÇAMENTO NA VIA DE ACESSO A COMUNIDADE BOA VISTA E SAPÉ	
Conteúdo	PLANTA E DETALHES	
Endereço	COMUNIDADE BOA VISTA BOM JESUS DO AMPARO	
Data	Outubro 2025	
Folha	01/01	



MANIFESTO DE ASSINATURAS



Código de validação: P39EG-DVVZT-ZV4YV-X3QP2

Esse documento foi assinado pelos seguintes signatários nas datas indicadas (Fuso horário de Brasília):

✓ Stael Pinto Coelho Lott (CPF ***.838.546-**) em 12/06/2026 15:42

Para verificar as assinaturas, acesse o link direto de validação deste documento:

<https://assinador.consmepi.mg.gov.br/validate/P39EG-DVVZT-ZV4YV-X3QP2>

Ou acesse a consulta de documentos assinados disponível no link abaixo e informe o código de validação:

<https://assinador.consmepi.mg.gov.br/validate>