P R O J E T O D E I M P L A N T Ç Ã O D E C É L U L A S

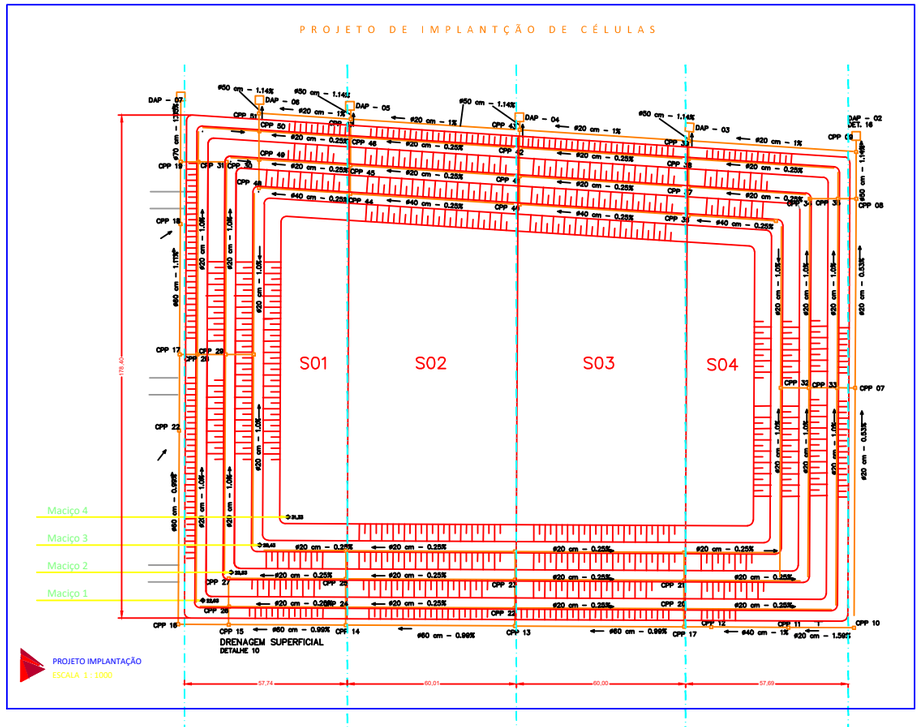

CÁLCULO DE VOLUME DE CORTE E ATERRO CÉLULA 4
ÁREA 5.880,21M² OBSERVANDO AS COTAS PROJETADAS DO PLATÔ MENOS 0,60 CENTÍMETROS DE CAMADA PARA FUNDO REGULARIZADO PARA LANÇAMENTO DE 3 CAMADAS DE 0,20CM
COMPACTADA 95% - PROCTOR NORMAL

CÁLCULO DE VOLUME DE ATERRO CÉLULA 4
ÁREA 5.880,21M² A PARTIR DO FUNDO DO PLATÔ REGULARIZADO PARA LANÇAMENTO DE 3 CAMADAS DE 0,20CM
COMPACTADA 95% - PROCTOR NORMAL

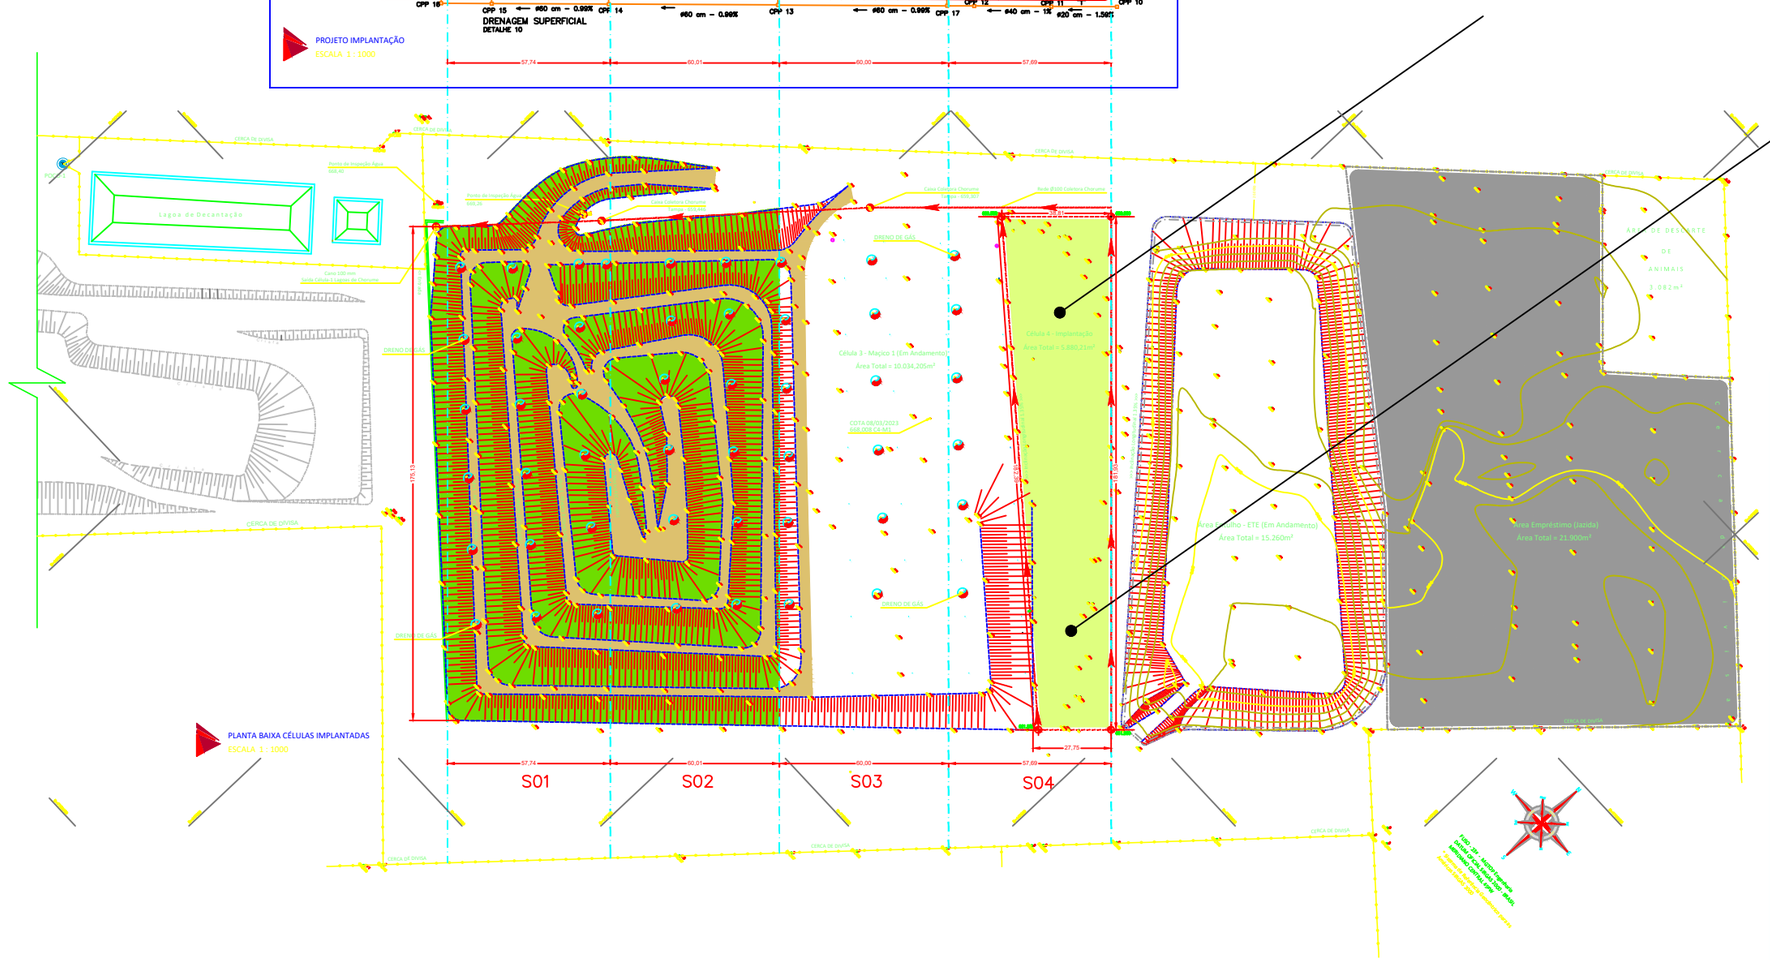

P R J E T O B A S I C O		
Projeto	ATERRO SANITÁRIO - LAGOA DA PRATA / MG	
Solicitante	Prefeitura Municipal de Lagoa da Prata / MG CNPJ: 18.318.018/0001-00	
Conteúdo	LEVANTAMENTO PARA FINS DE ATUALIZAÇÃO DE IMPLANTAÇÃO CÉLULA 4.	
Município	LAGOA DA PRATA / MG	LAGOA DA PRATA / MG
Local	LUGAR DENOMINADO "DISTRITO INDUSTRIAL DE LAGOA DA PRATA". MATRÍCULA Nº 65.630, LIVRO 2 RG DO CARTÓRIO DE REGISTRO DE IMÓVEIS DA COMARCA DE LAGOA DA PRATA / MG.	
Data	03 de Julho de 2023	
Resp. Técnico	R o d r i g o G o n ç a l v e s d e O l i v e i r a. C r e a 5 4 8 3 3 1 - D	

FL - 1 / 1
Escala 1 : 1000 - A1
Desenhista RGO
Cálculo RGO
Desenho RGO
FUSO - 23º DATUM GEODÉSIC SIRGAS 2000 - BRASIL MERIDIANO CENTRAL 45ºW ROTAÇÃO : 42°10'12"

QUADRO DE DETALHAMENTO

DESCRIÇÃO	ÁREA M²	VOLUME M³
VOLUME DE ATERRO PARA REGULARIZAÇÃO FUNDO CÉLULA 4	5.880,21M²	5.880,21M³
VOLUME DE ATERRO PARA LANÇAMENTO DE 3 CAMADAS IMPERMEABILIZANTES DE 20CM CADA NA CÉLULA 4 APÓS REGULARIZAÇÃO FUNDO	5.880,21M²	5.880,21M³
TOTAL DE VOLUME DE ATERRO PARA IMPLANTAÇÃO CÉLULA 4 =>		8.911,82M³