




DETALHE MEIO-FIO INTERCALADO
COM CANALETA 60x60cm

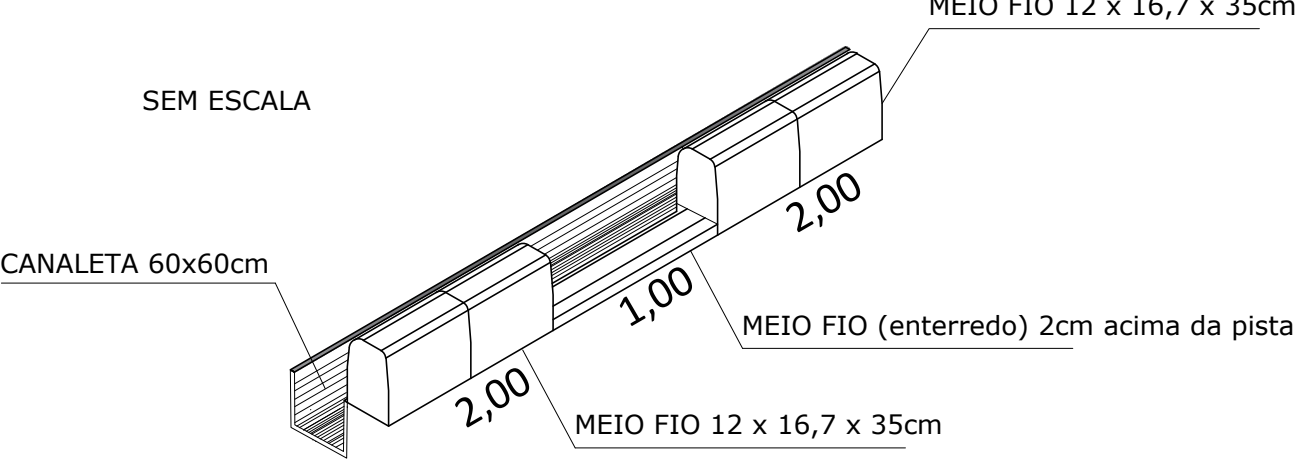

SEÇÃO TRANSVERSAL DA PISTA - TRECHO A

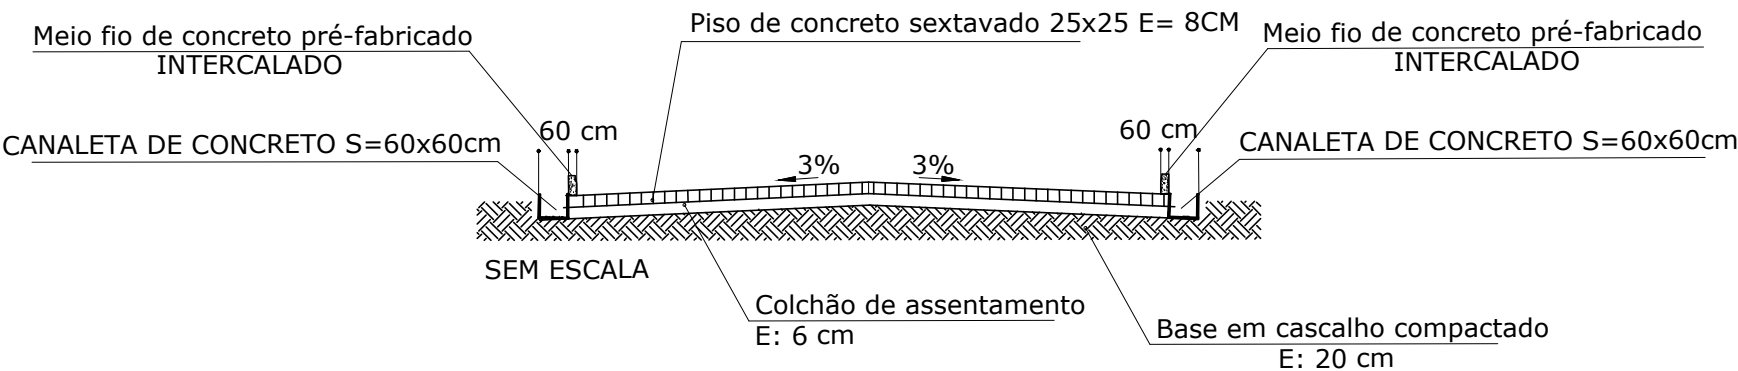

SEÇÃO TRANSVERSAL DA PISTA - TRECHO B

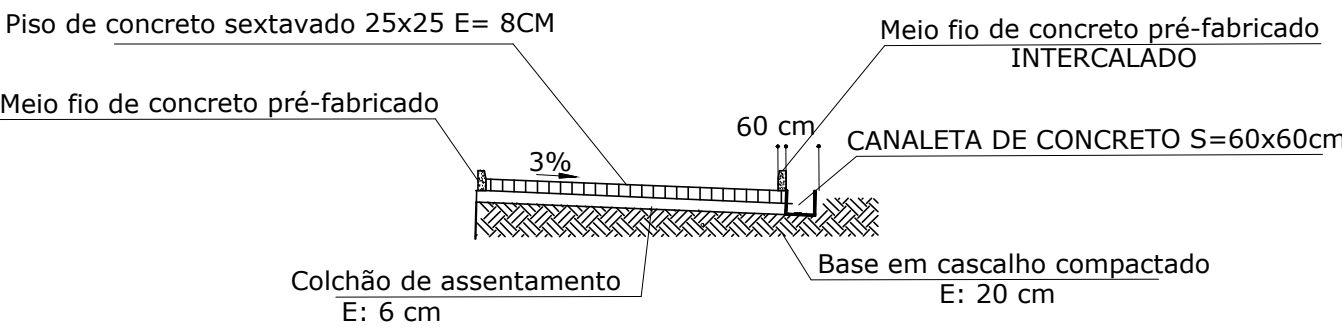

LEVANTAMENTO

ESCALA - 1:100


PAVIMENTAÇÃO

ESCALA -

DRENAGEM E DETALHES

ESCALA - 1:100

DETALHE MEIO-FIO E SARJETA
SEM ESCALA

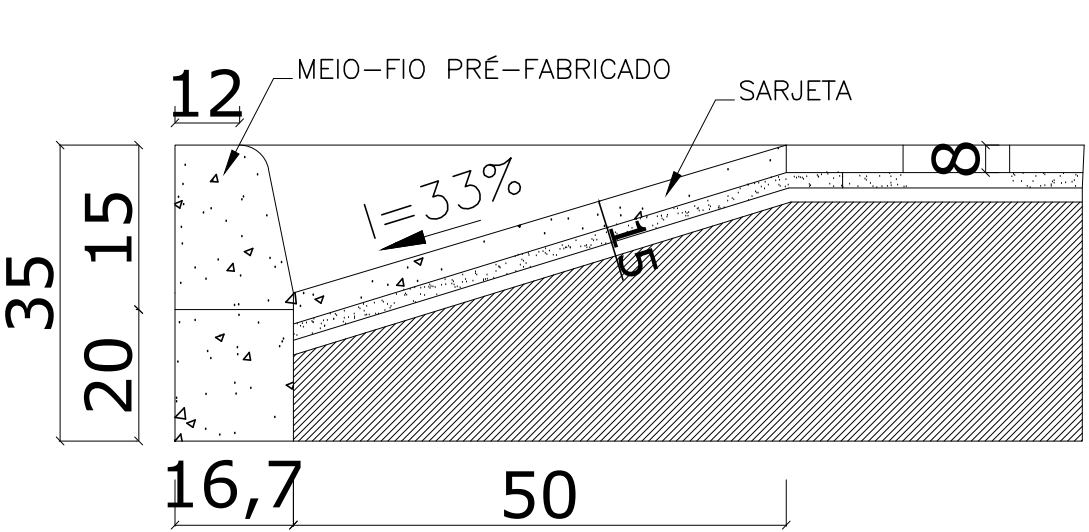

LEGENDA:

TRECHOS

SERRA DO CÓRREGO DO JOEL – SAPUCAIA

SERRA DO CÓRREGO MARIANO – DOM MODESTO A DOM LARA

SERRA DO CÓRREGO DO CALIXTO – SANTA EFIGÊNIA

SERRA DO CÓRREGO ÁGUA SANTA – SAPUCAIA A DOM LARA (TRECHO 1)

SERRA DO CÓRREGO ÁGUA SANTA – SAPUCAIA A DOM LARA (TRECHO 2)

PREFEITURA MUNICIPAL DE CARATINGA – MG

DATA: 03-2026

REQ. GIOVANNI CORREA DA SILVA – PREFEITO MUNICIPAL

APROV.

RT. WLADIMIR BARROS BARBOSA

CREA: 80.052/D. MG

ART.: MG2026472/7928

ESCALA
INDICADAS

NÚMERO:

FOLHA:

06/12

ARO.