

A

B

C


D

E


F

G


H

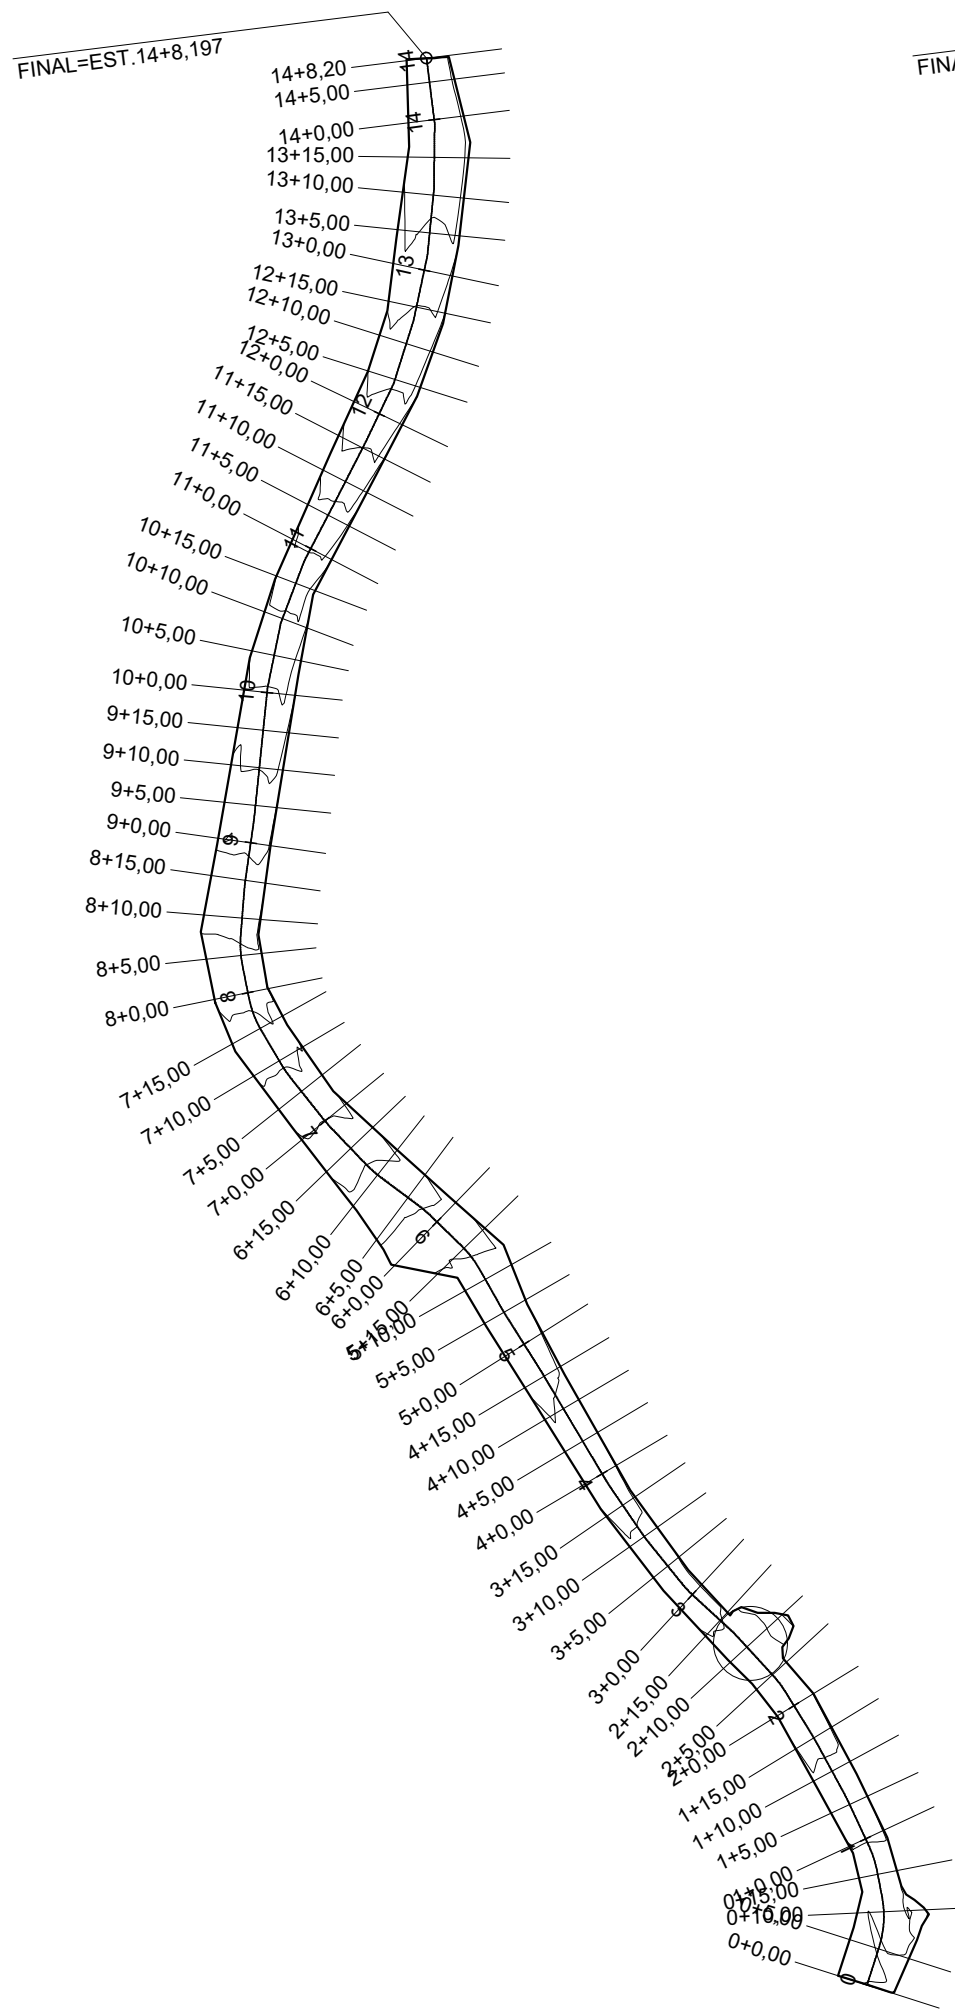

LEVANTAMENTO
ESCALA - 1:100

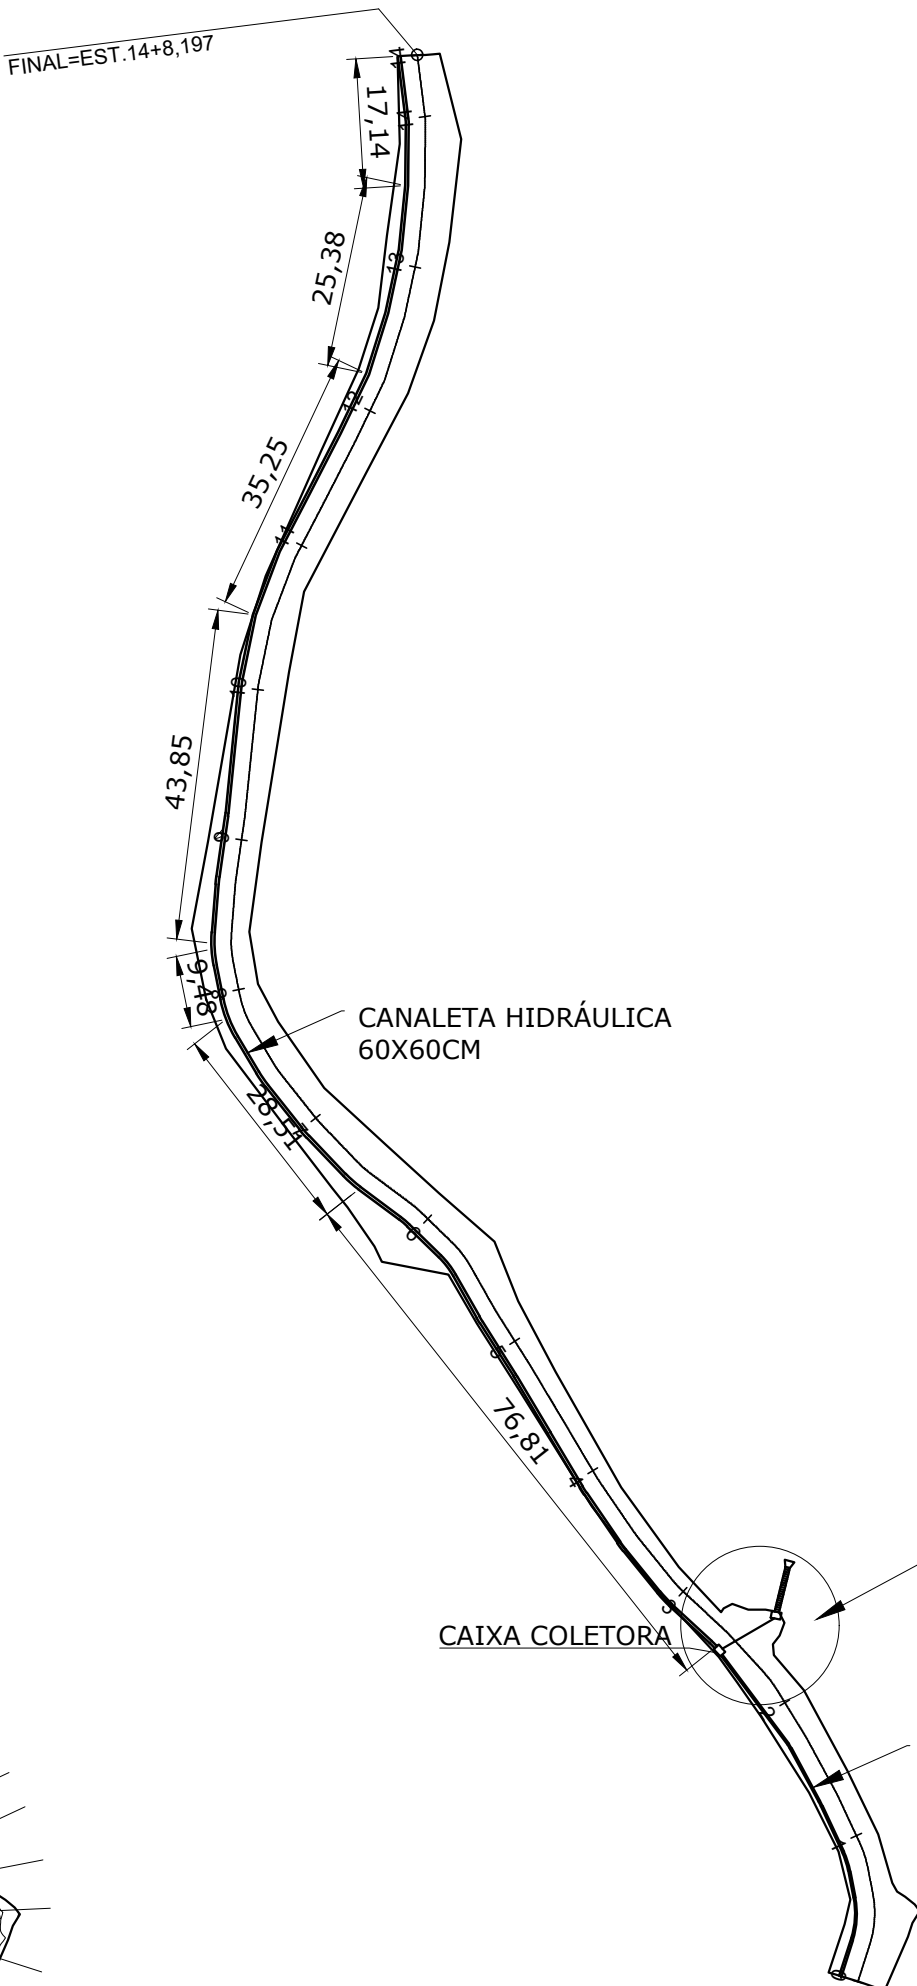


PAVIMENTAÇÃO
ESCALA - 1:100

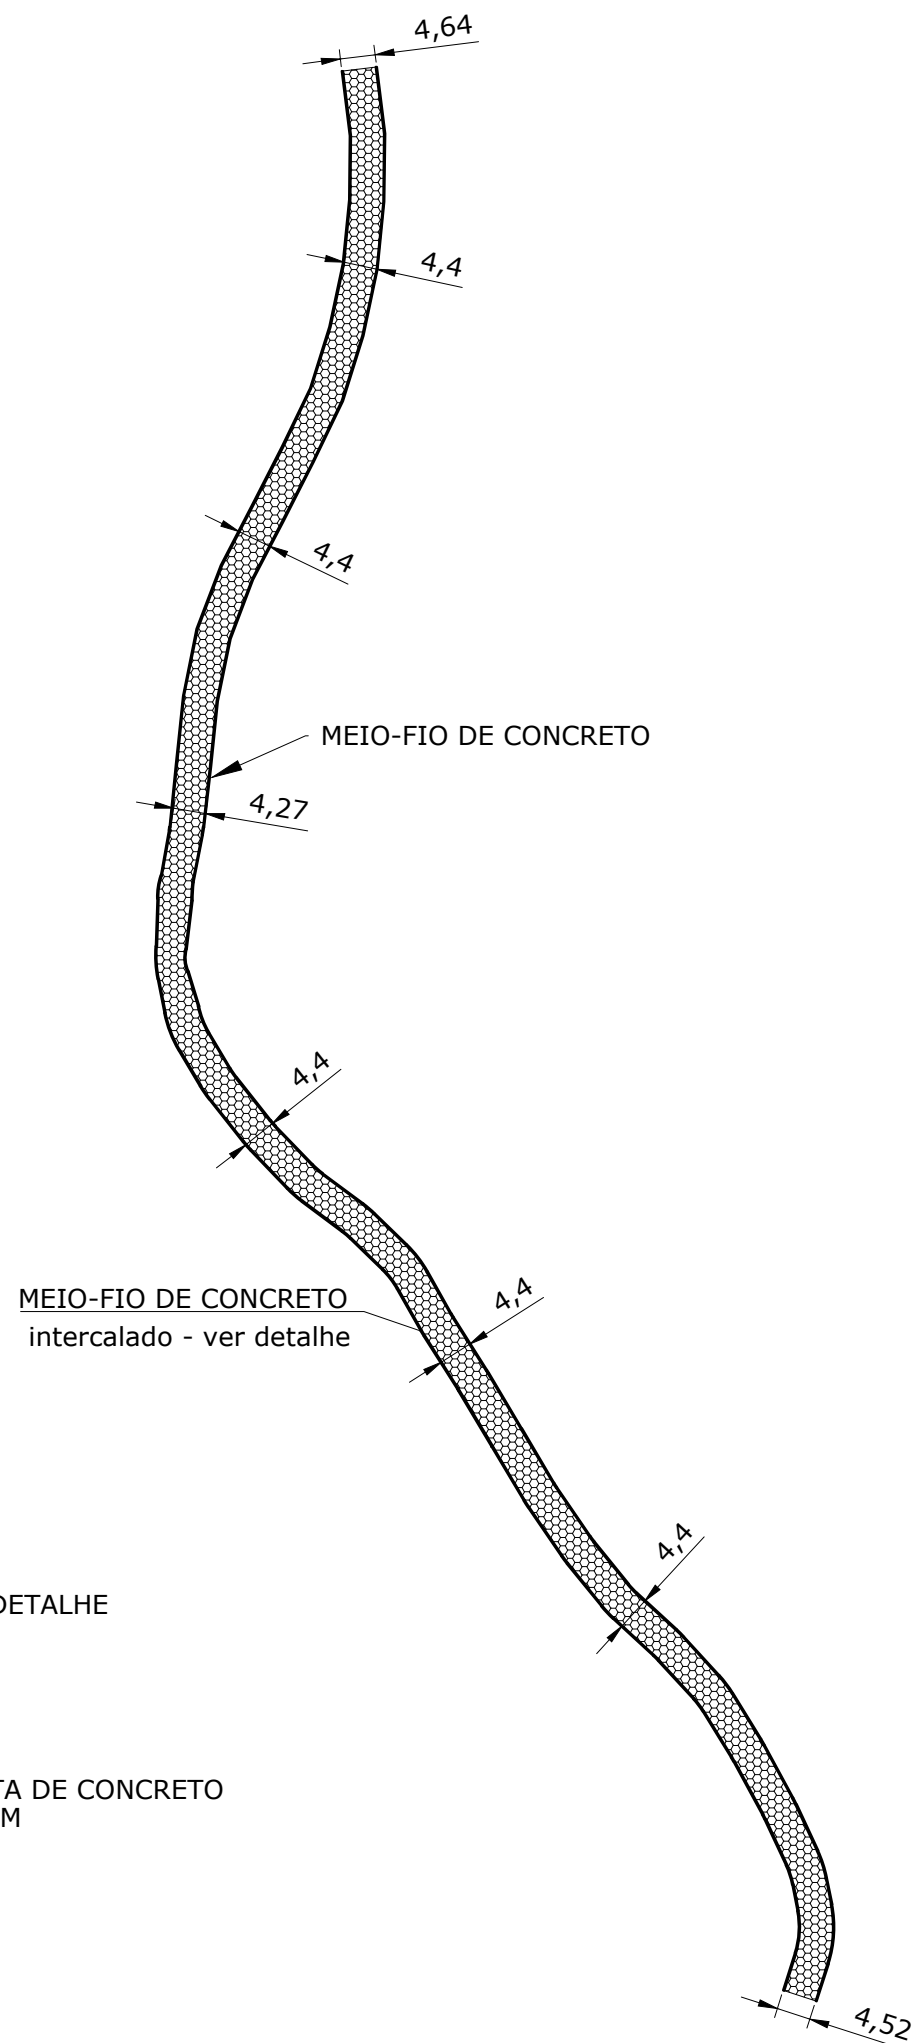


DRENAGEM E DETALHES
ESCALA - 1:100


DETALHE MEIO-FIO INTERCALADO
COM CANALETA 60x60cm

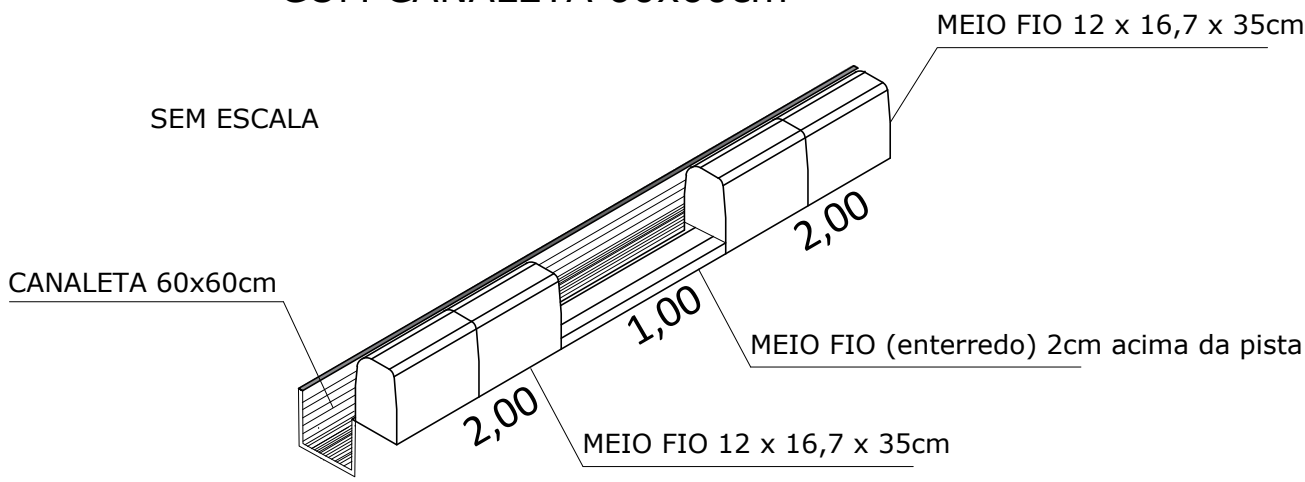


DETALHE MEIO-FIO E SARJETA
SEM ESCALA

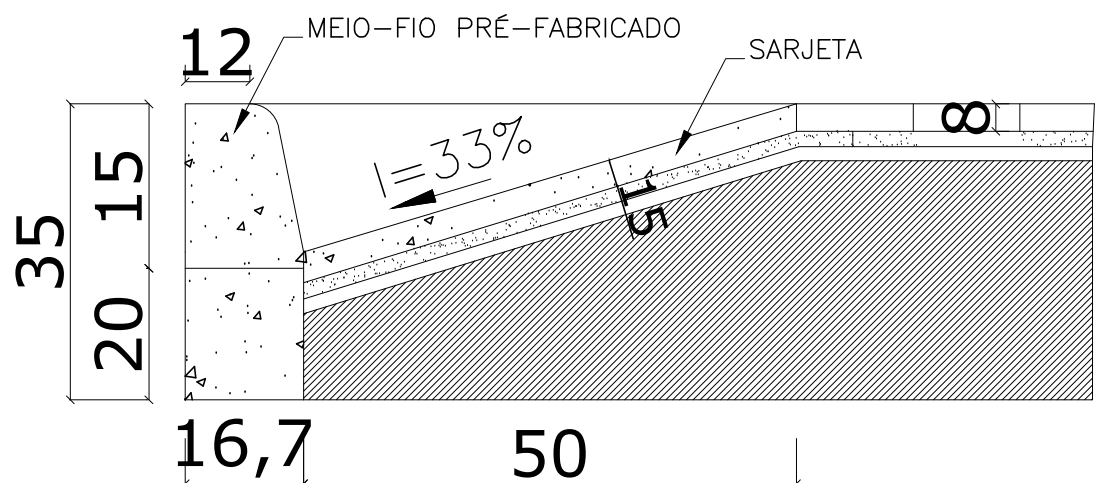

SEÇÃO TRANSVERSAL DA PISTA

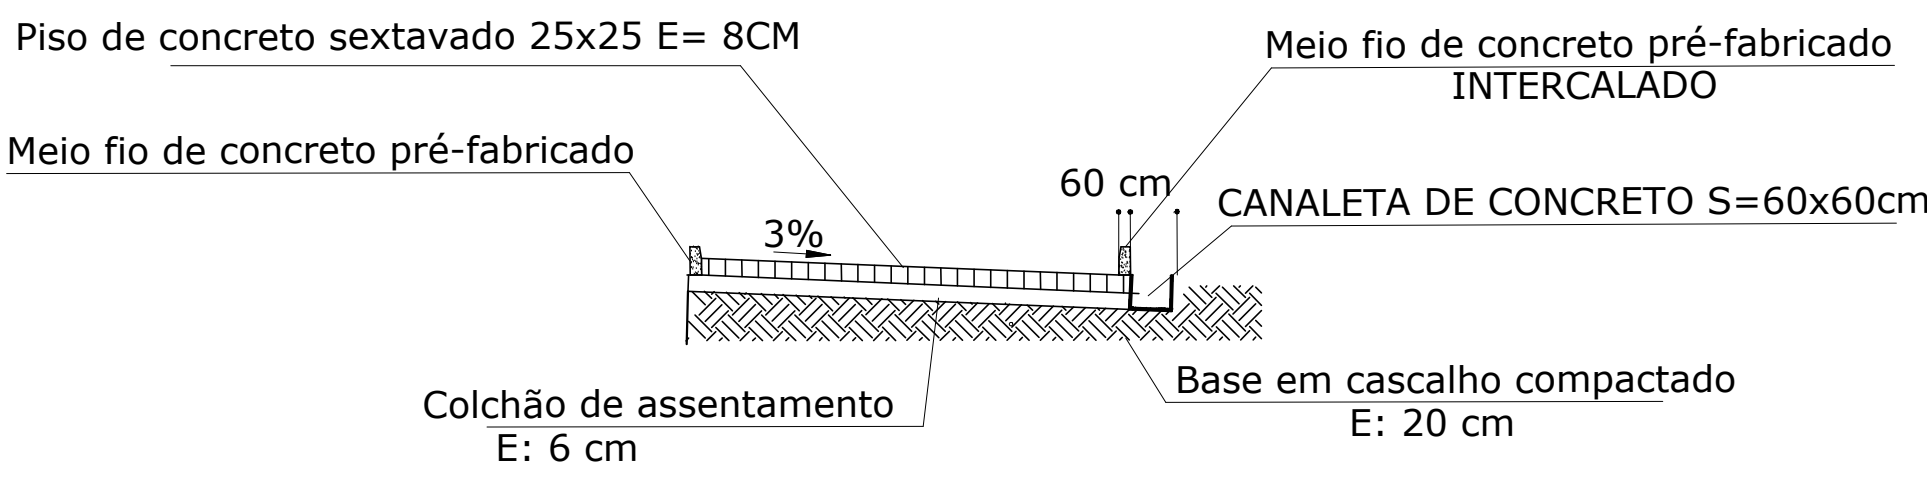

DETALHE PLUVIAL

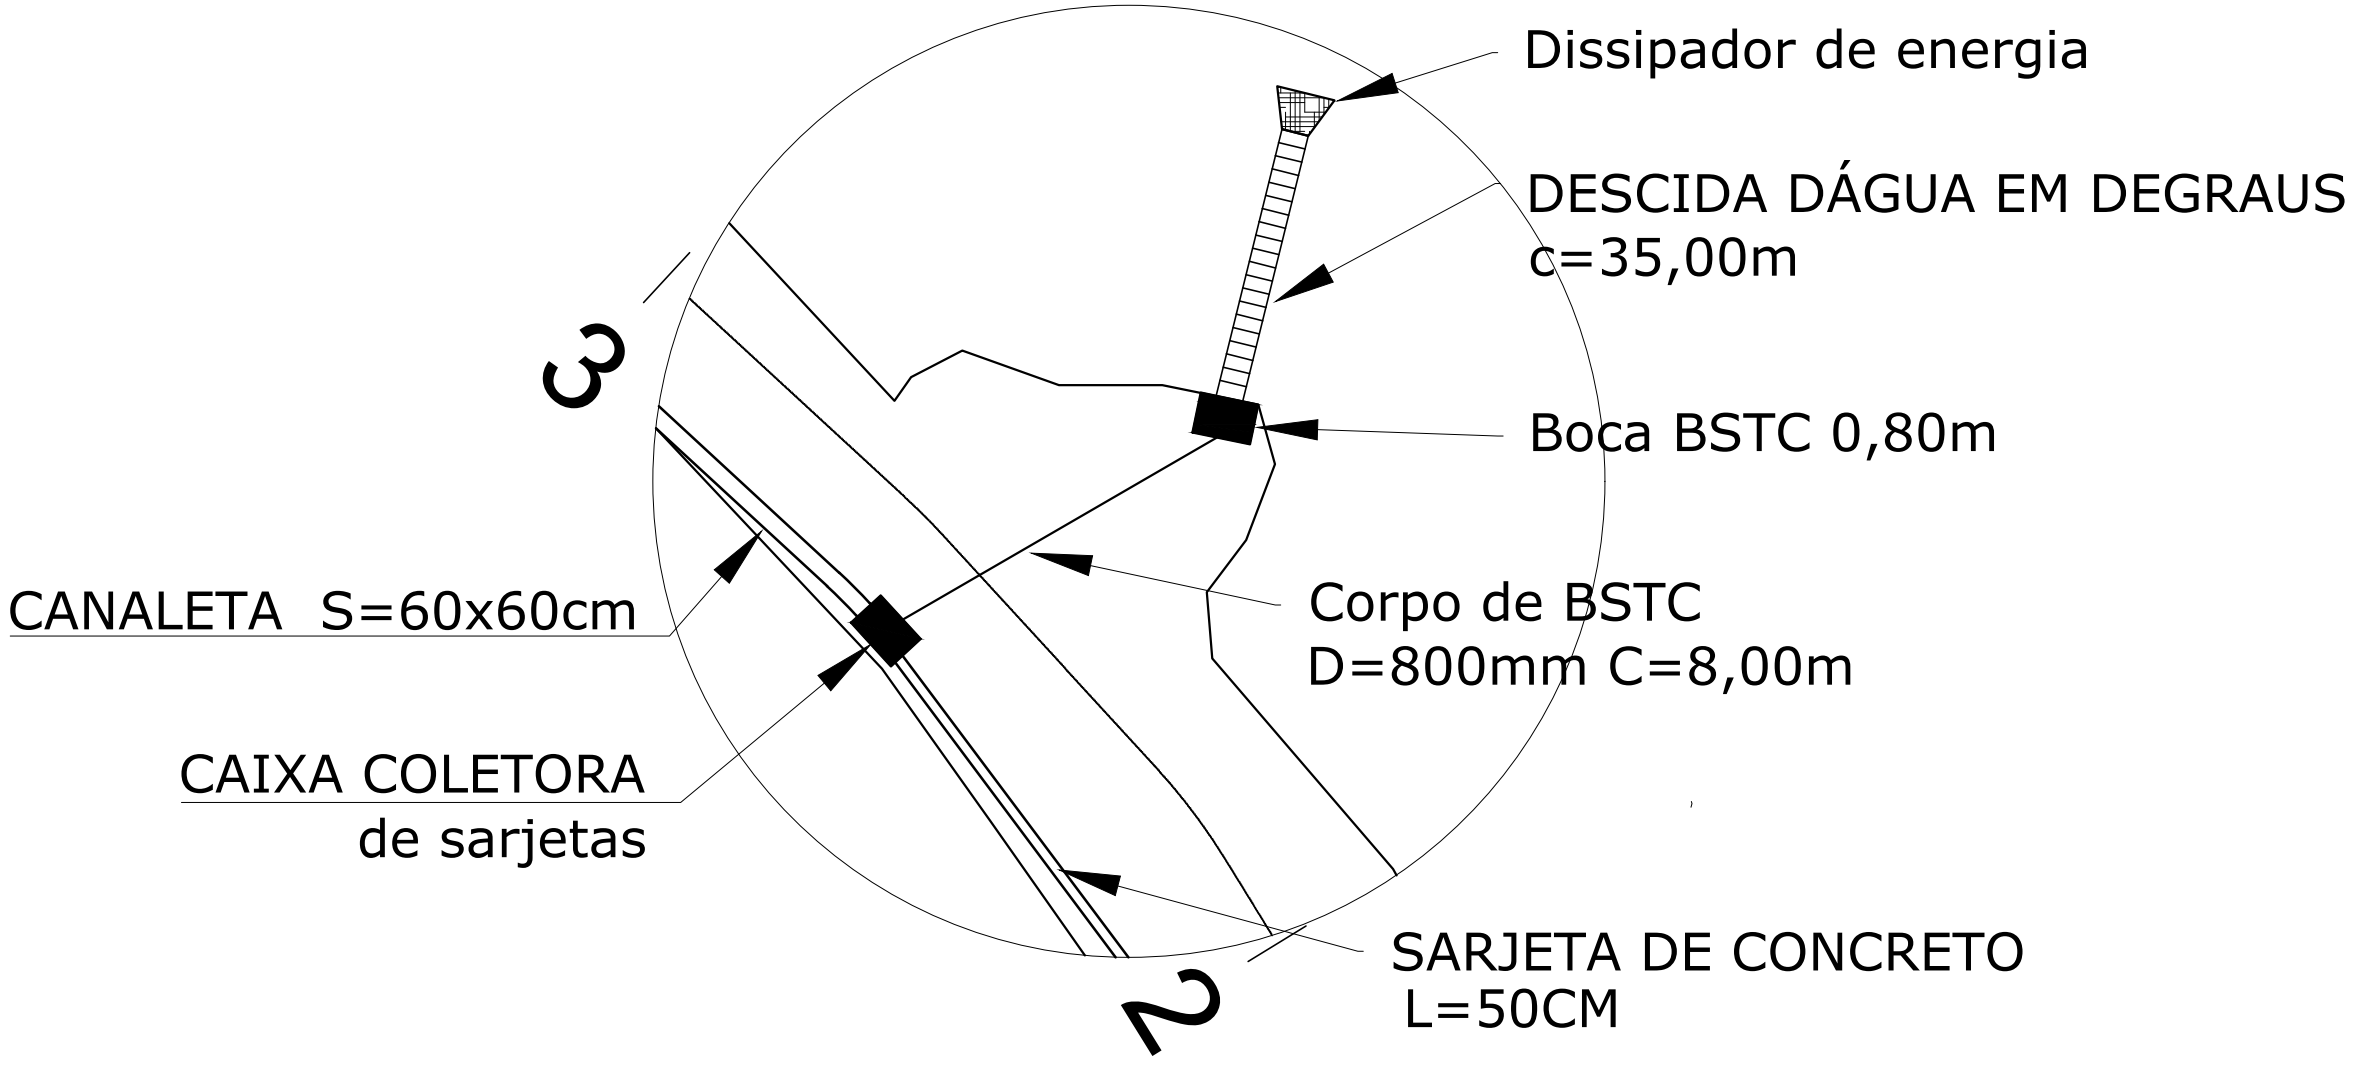

LEGENDA:

a			
b			
c			
DATA	EXECUT.	VISTO	APROV.

1	2	3	4	5	6	7	8	9	10	11	12
---	---	---	---	---	---	---	---	---	----	----	----

TRECHOS

SERRA DO CÓRREGO DO JOEL - SAPUCAIA	SERRA DO CÓRREGO ÁGUA SANTA - SAPUCAIA A DOM LARA (TRECHO 1)
SERRA DO CÓRREGO MARIANO - DOM MODESTO A DOM LARA	SERRA DO CÓRREGO ÁGUA SANTA - SAPUCAIA A DOM LARA (TRECHO 2)
SERRA DO CÓRREGO DO CALIXTO - SANTA EFIGÊNIA	

PREFEITURA MUNICIPAL DE CARATINGA - MG

DATA: 03-2026	REQ. ASS. JOVANNI CORREA DA SILVA - PREFEITO MUNICIPAL
APROV. RT. WLADIMIR BARROS BARBOSA	CREA: 80.052/D. MG
ART.: MG20264727928	

ESCALA INDICADAS

NÚMERO:	FOLHA: 08/12
---------	--------------

FORMATO A1