
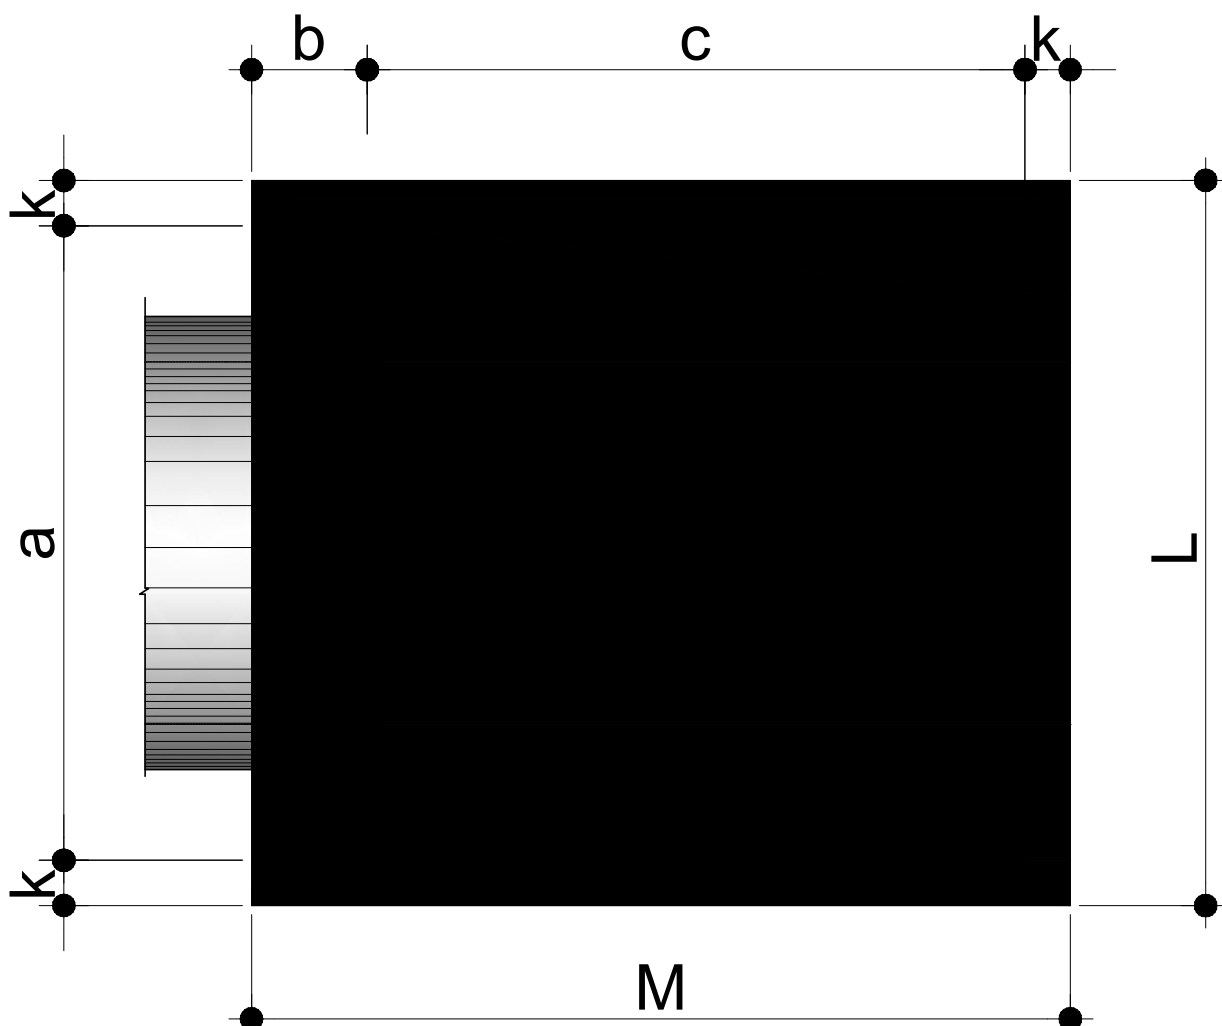



DIMENSÕES E CONSUMOS MÉDIOS PARA UMA UNIDADE

ESC.	BUEIRO SIMPLES TUBULAR Ø=80												FORMAS (m²)	CONCRETO (m³)	CIMENTO SACO 50kg	AREIA (m³)	BRITA 1 BRITA 2 (m³)	ÁGUA (m³)	MADEIRA (m³)	
	a	b	c	d	e	f	g	h	k	m	n	p								
0°	140		30										160	6,83	1,619	7,932	1,101	1,198	0,259	0,171
5°	141		30										161	6,85	1,619	7,934	1,101	1,198	0,259	0,171
10°	142		30										162	6,88	1,620	7,937	1,101	1,199	0,259	0,172
15°	145		31										166	6,95	1,621	7,942	1,102	1,199	0,259	0,174
20°	149		32										170	7,06	1,622	7,950	1,103	1,201	0,260	0,176
25°	154		33										177	7,20	1,624	7,960	1,105	1,202	0,260	0,180
30°	162		35										185	7,39	1,627	7,971	1,106	1,204	0,260	0,185
35°	171		37										195	7,66	1,630	7,985	1,108	1,206	0,261	0,191
40°	183		39										209	8,02	1,633	8,000	1,110	1,208	0,261	0,201
45°	198		42										226	8,52	1,636	8,017	1,113	1,211	0,262	0,213


DETALHE MEIO-FIO INTERCALADO
COM CANALETA 60x60cm

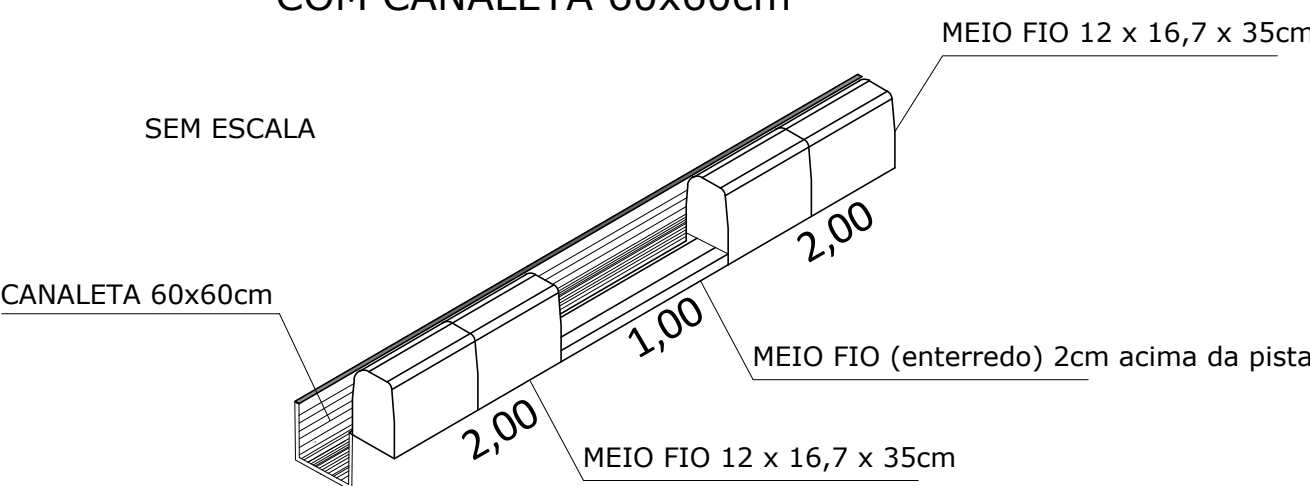




PLANTA NORMAL

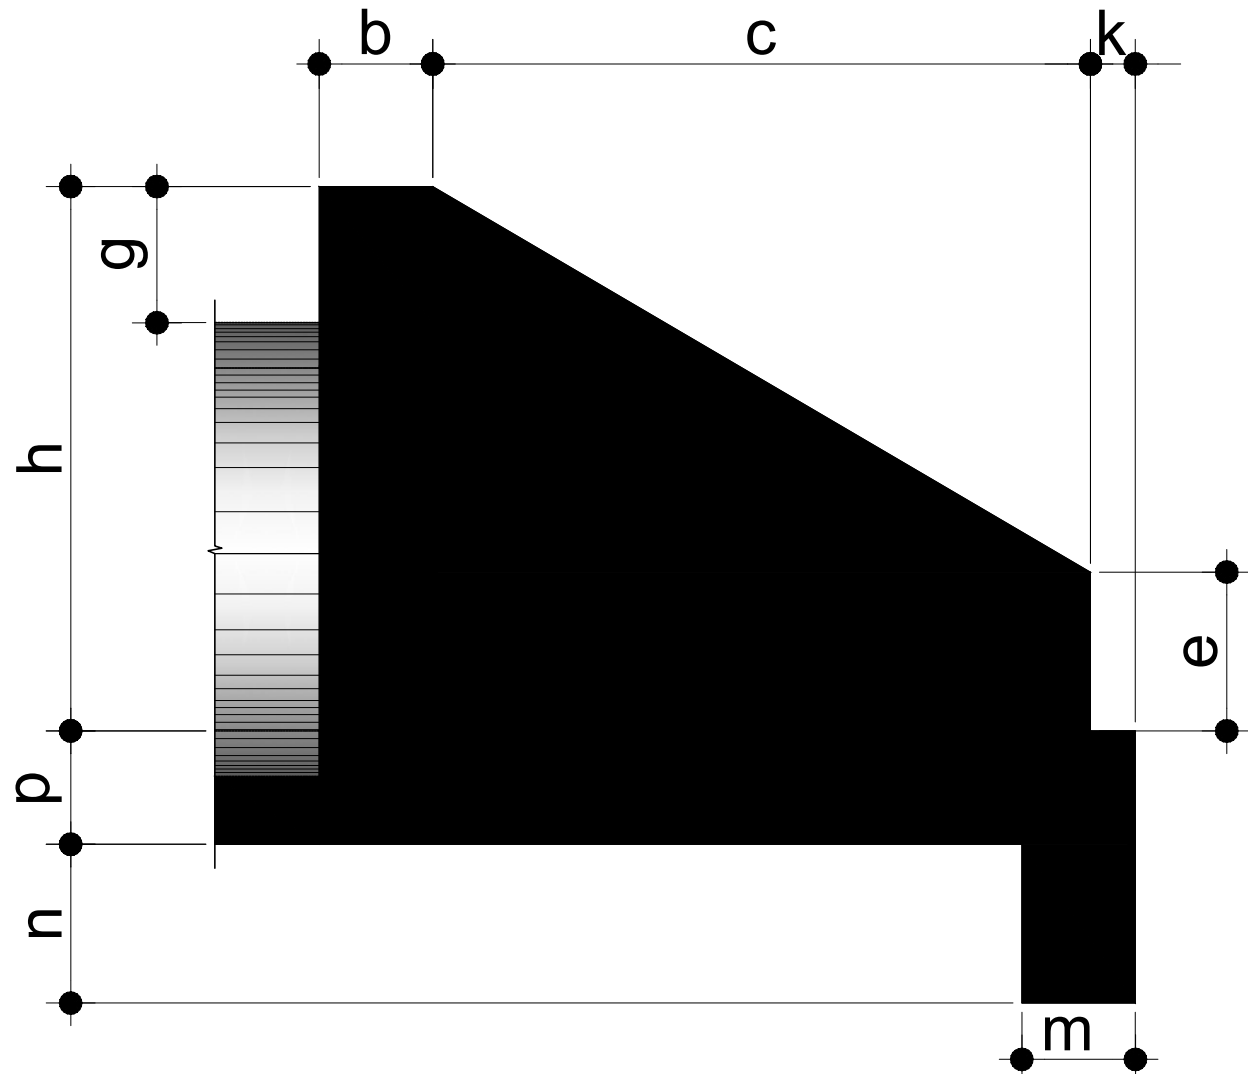

VISTA LATERAL

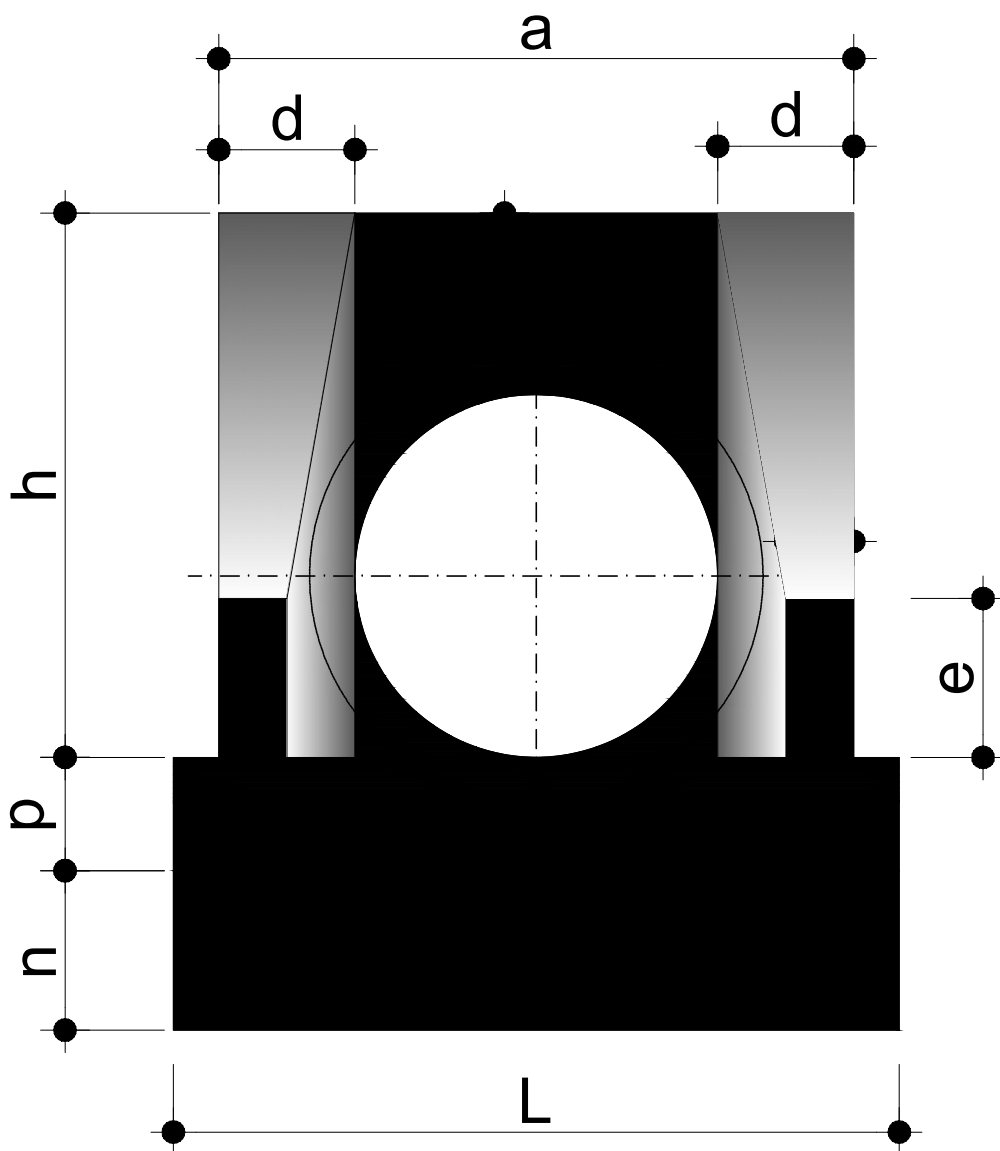

VISTA FRONTAL

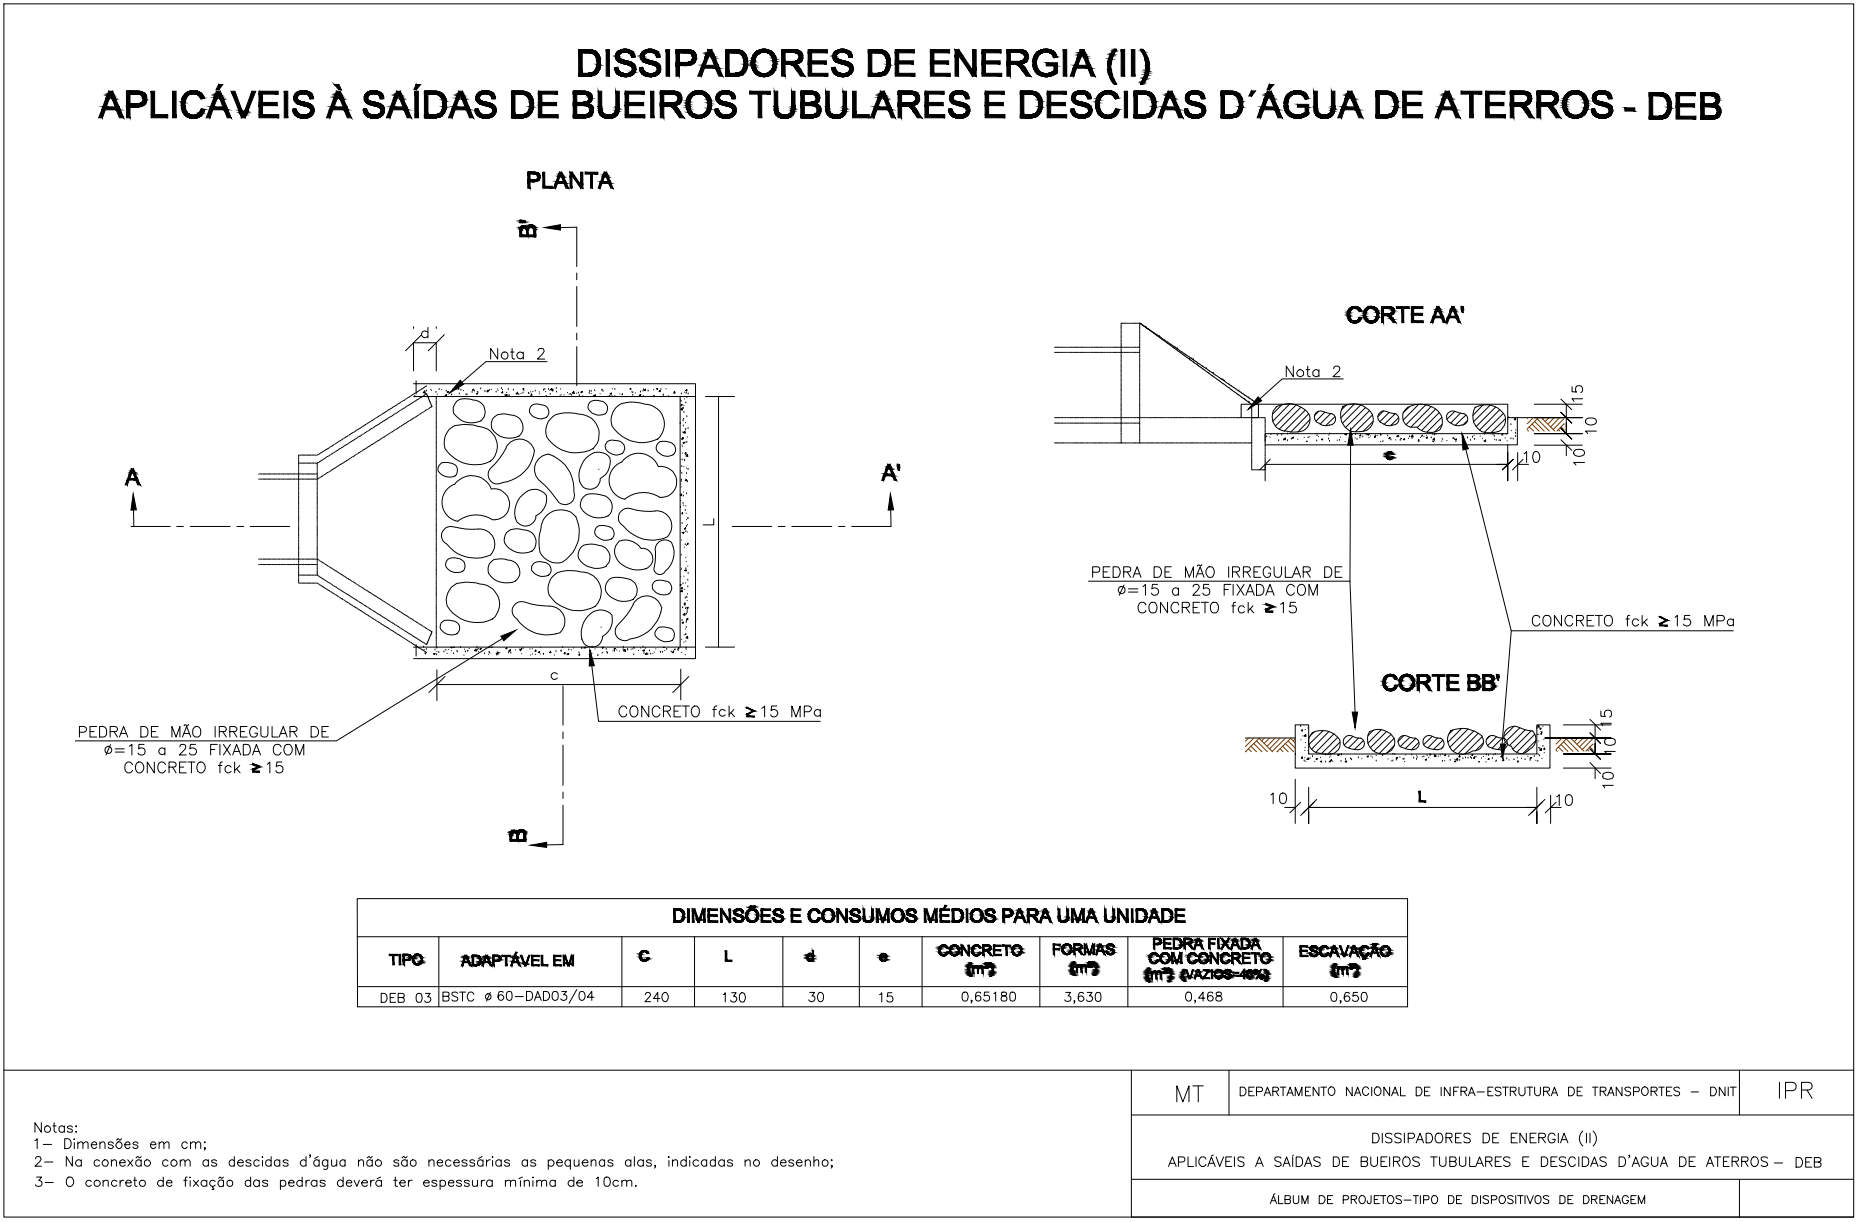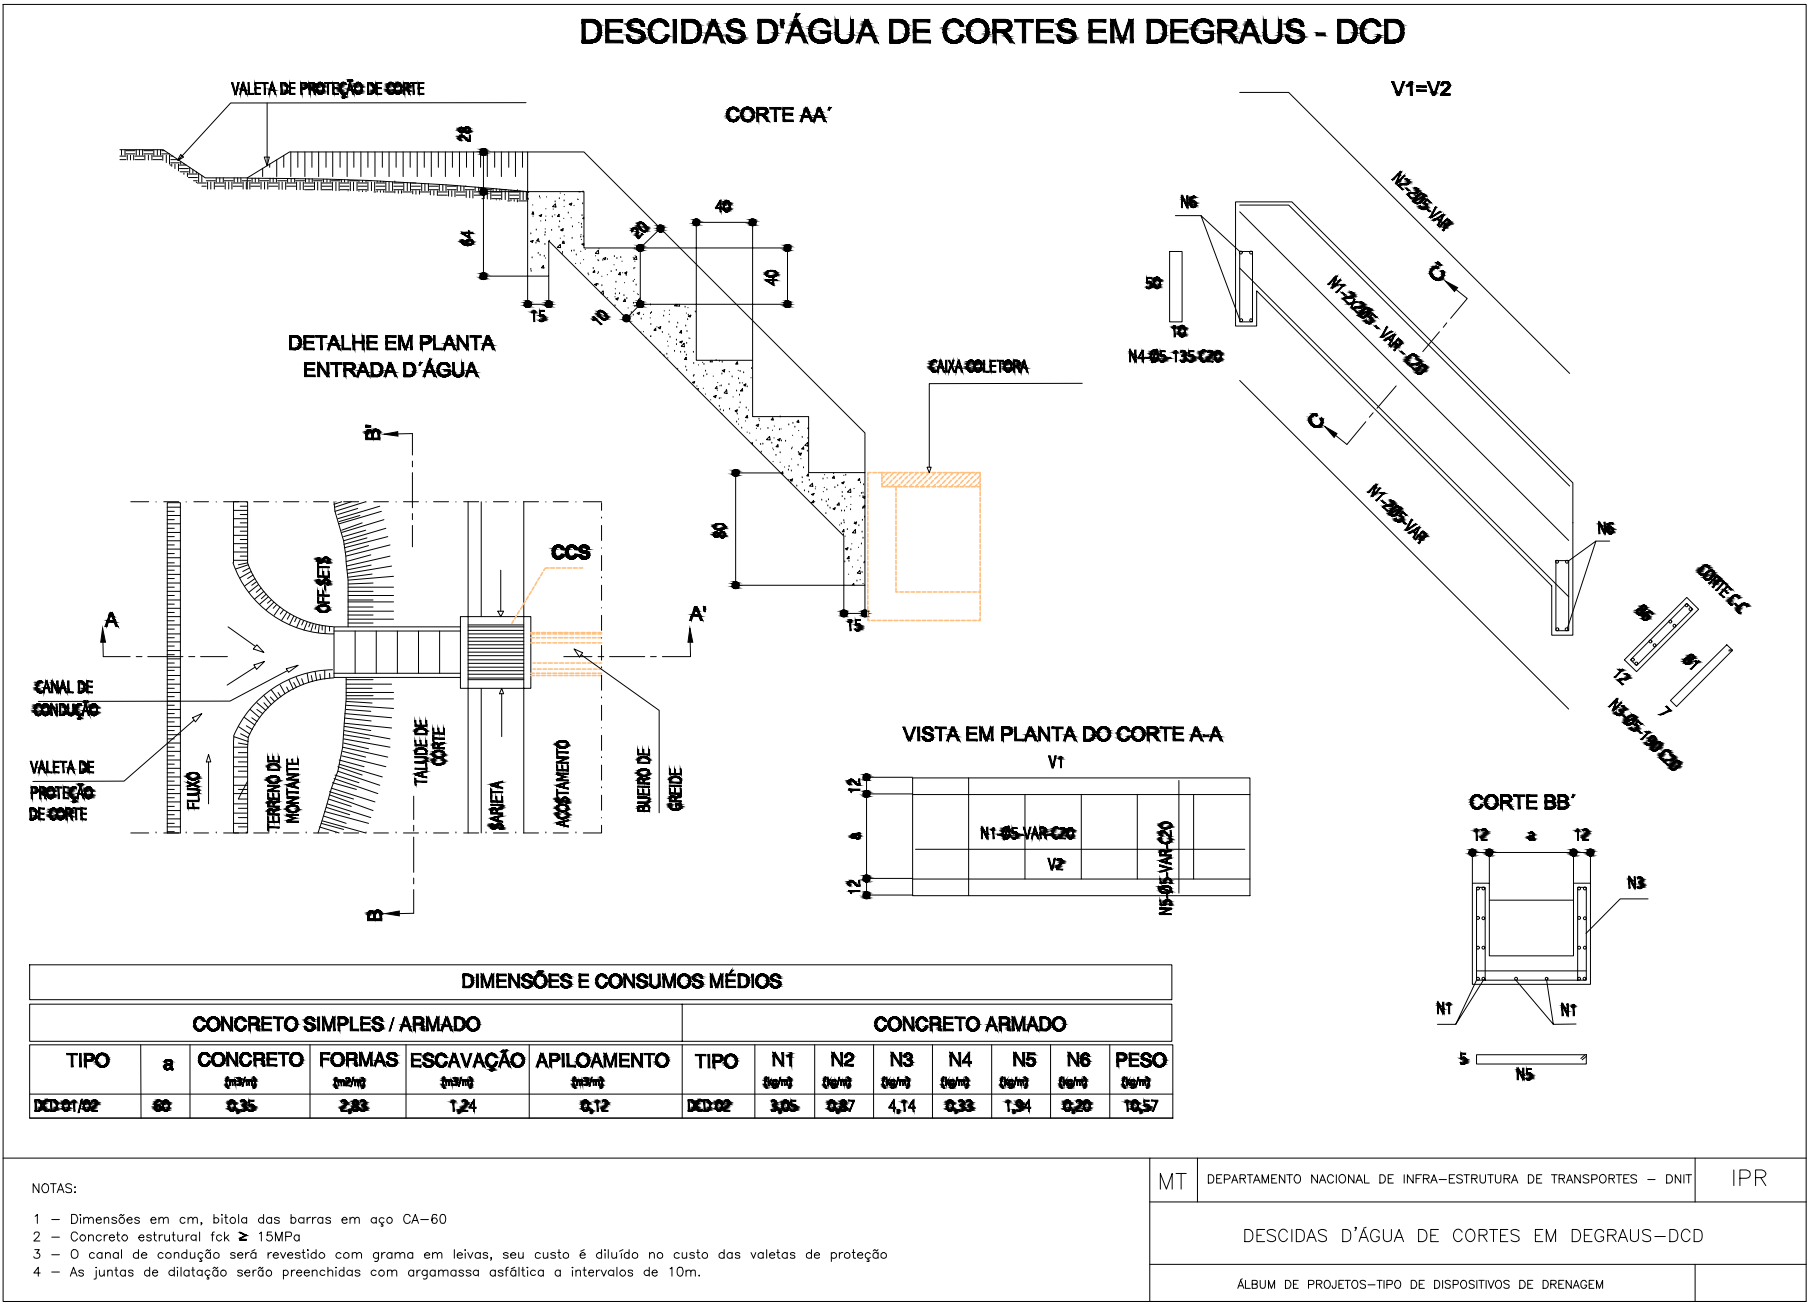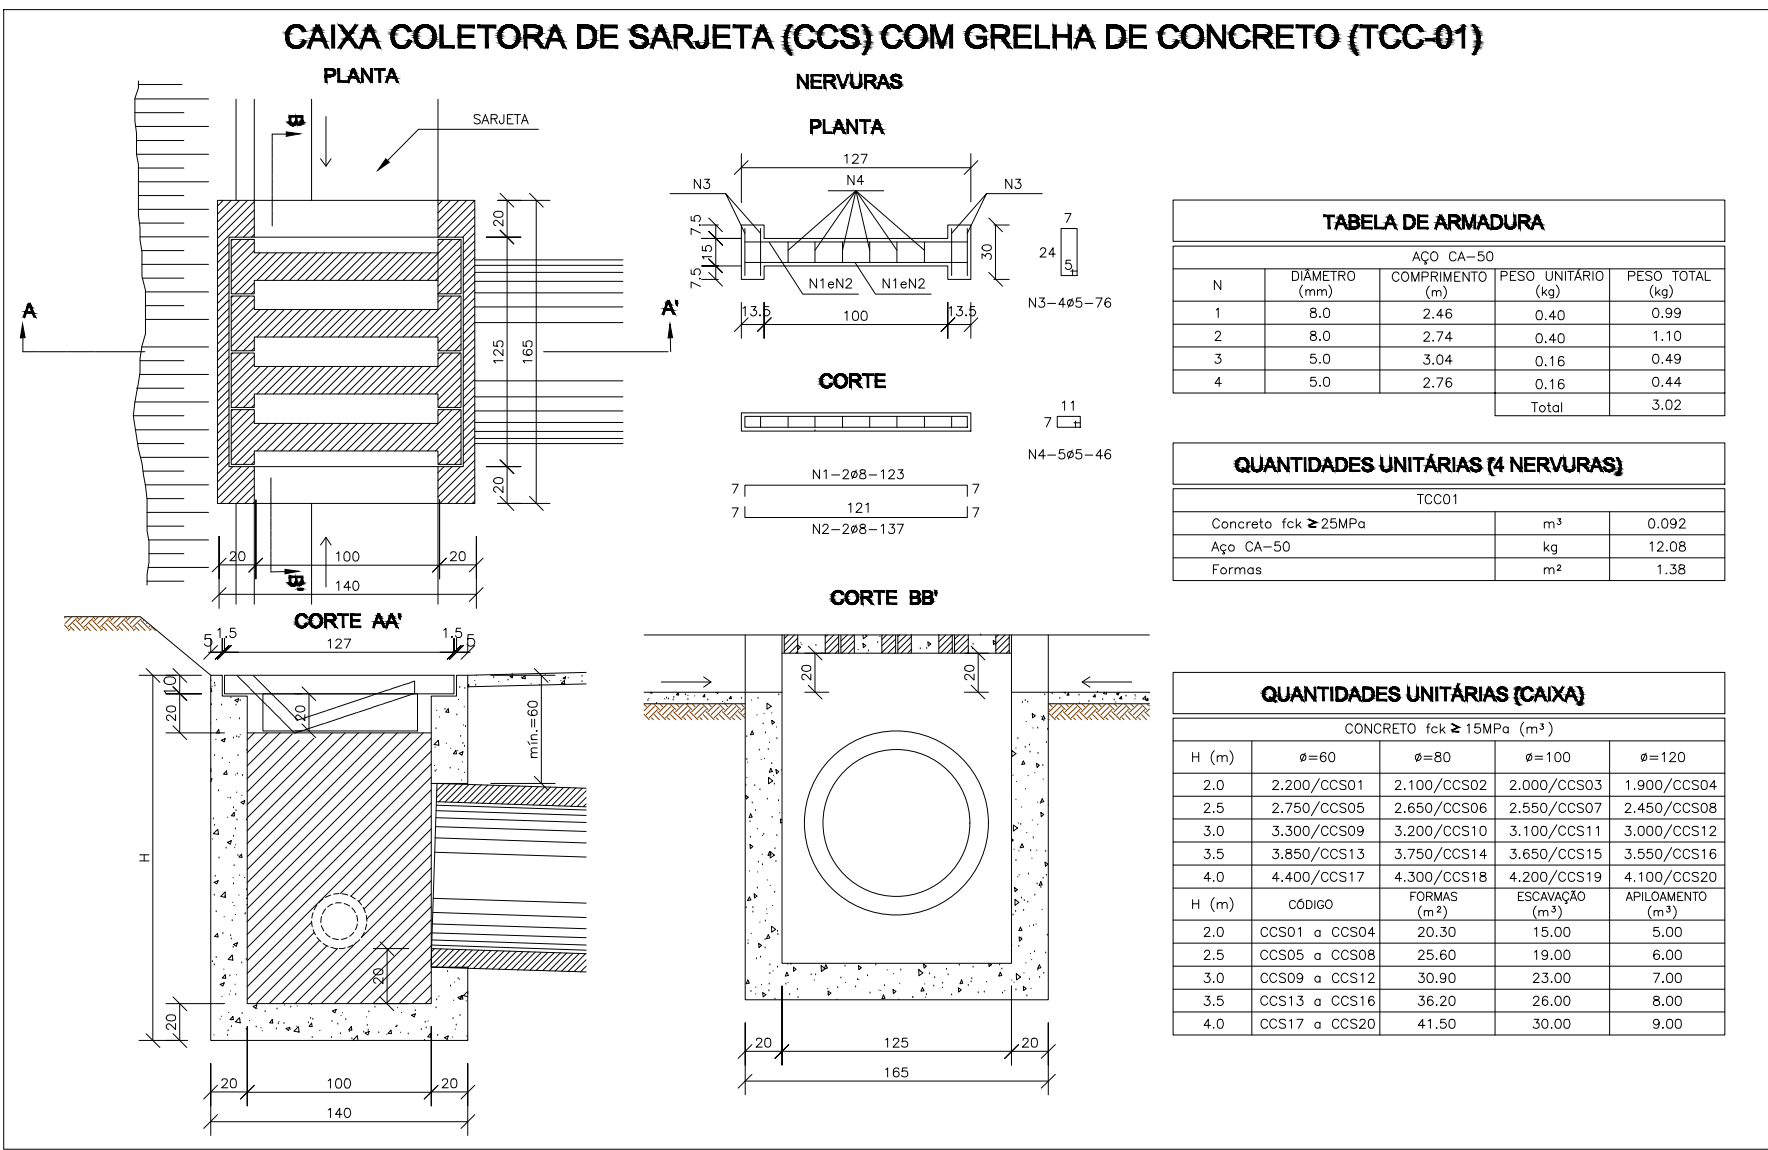

LEGENDA:

TRECHOS

SERRA DO CÔRREGO DO JOEL - SAPUCAIA

SERRA DO CÔRREGO MARIANO - DOM MODESTO A DOM LARA

SERRA DO CÔRREGO DO CALIXTO - SANTA EFIGÊNIA

SERRA DO CÔRREGO ÁGUA SANTA - SAPUCAIA A DOM LARA (TRECHO 1)

SERRA DO CÔRREGO ÁGUA SANTA - SAPUCAIA A DOM LARA (TRECHO 2)

PREFEITURA MUNICIPAL DE CARATINGA - MG

DATA: 03-2026

REQ. GIOVANNI CORREA DA SILVA - PREFEITO MUNICIPAL

APROV. WILADIMIR BARROS BARBOSA

CREA: 80.052/D-MG

ART: MG20264727928

ESCALA

INDICADAS

NÚMERO:

FOLHA: 01/12

FORMATO A1