

1 2 3 4 5 6 7 8 9 10 11 12

A

B

C


D

E


F

G


H

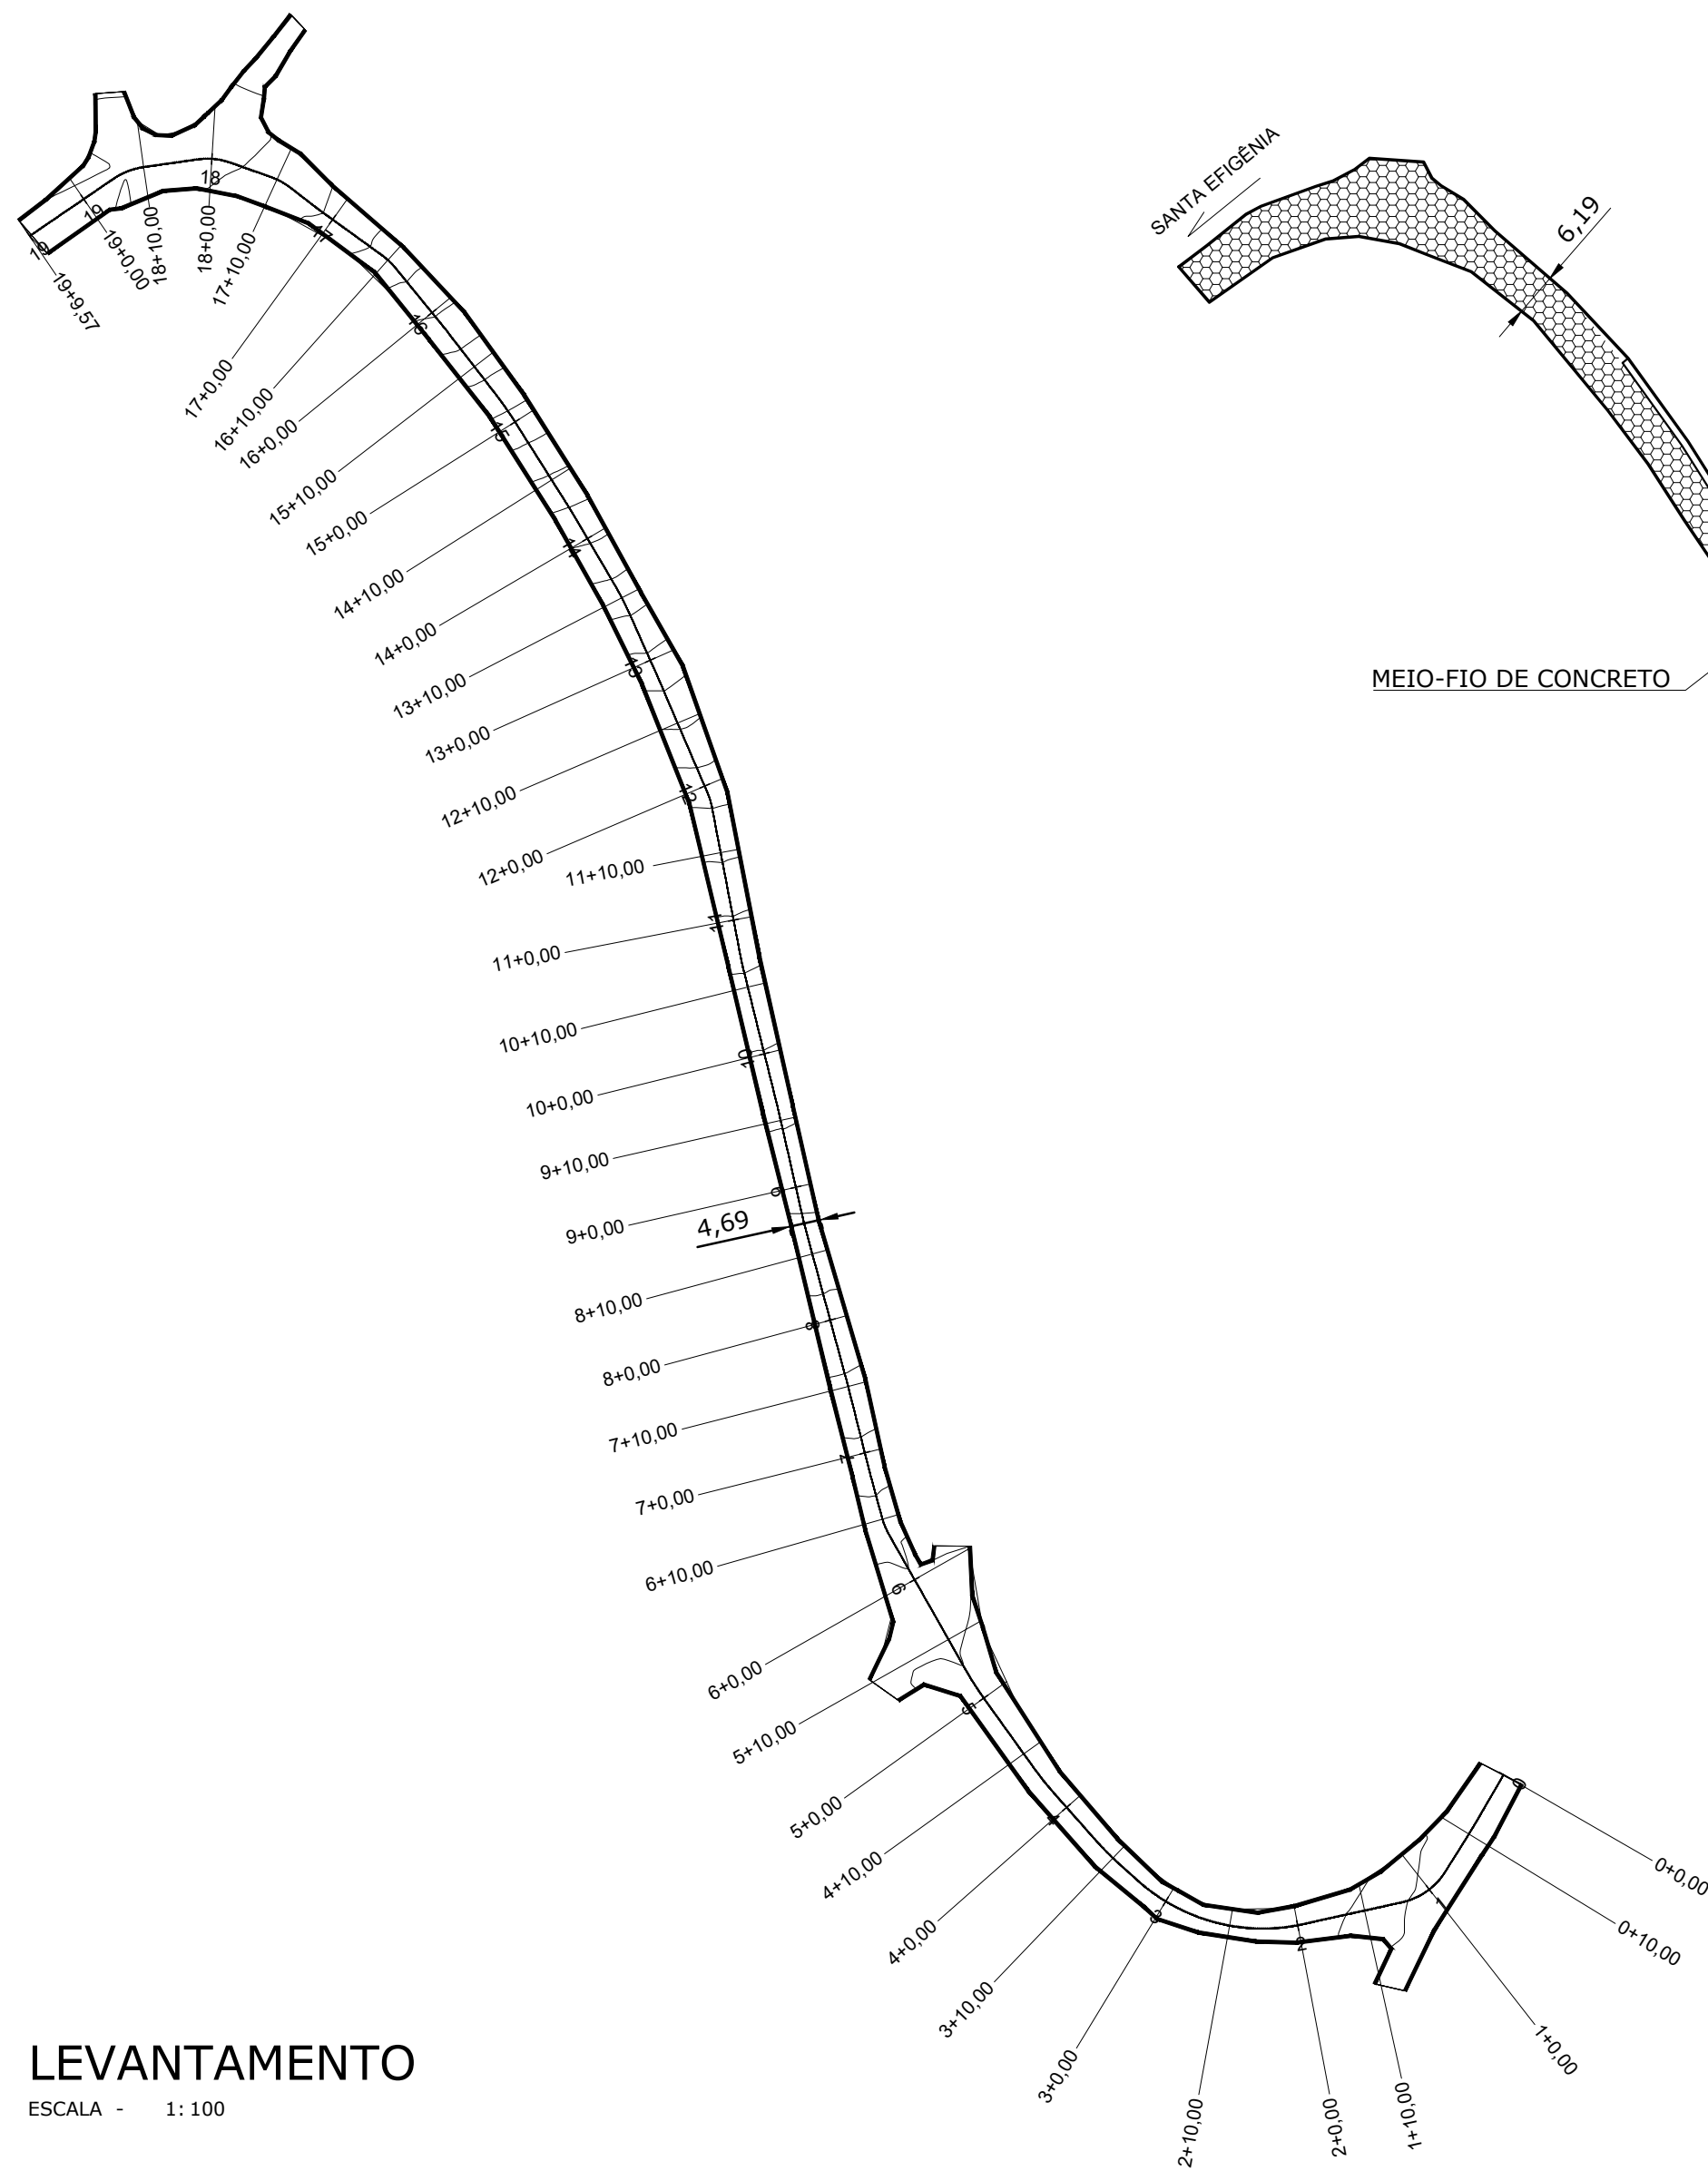


LEVANTAMENTO  
ESCALA - 1:100

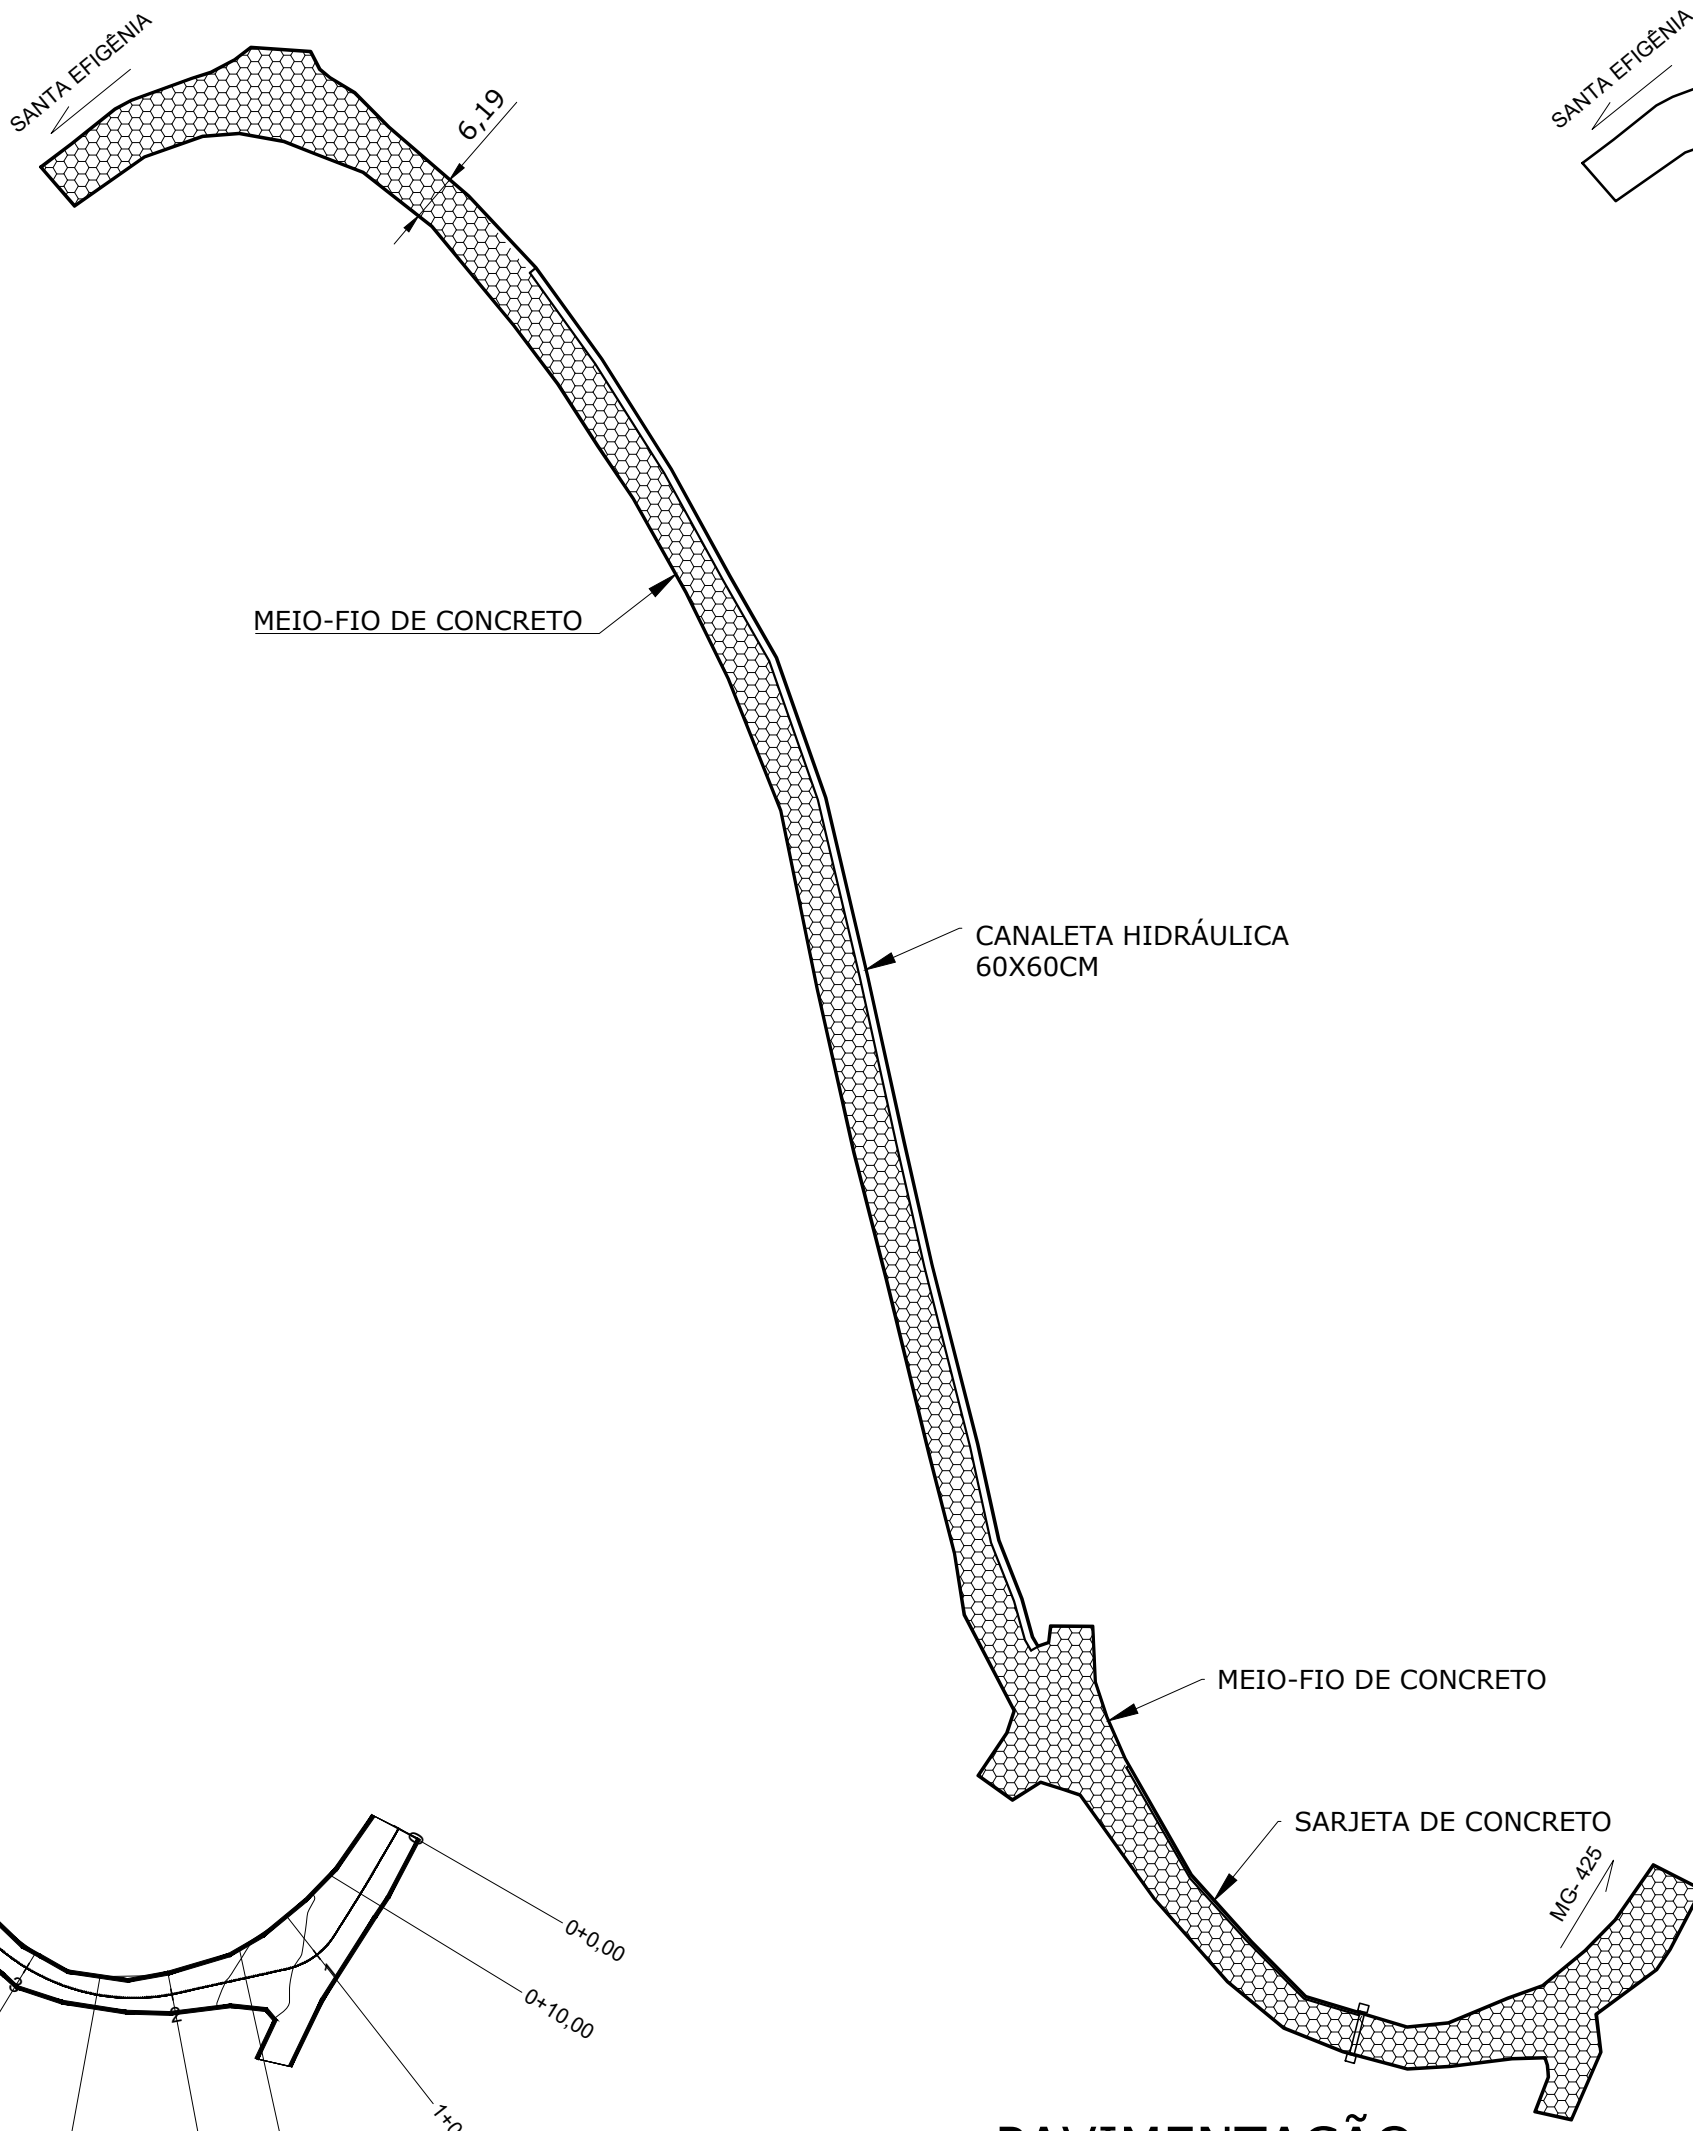

PAVIMENTAÇÃO  
ESCALA - 1:100

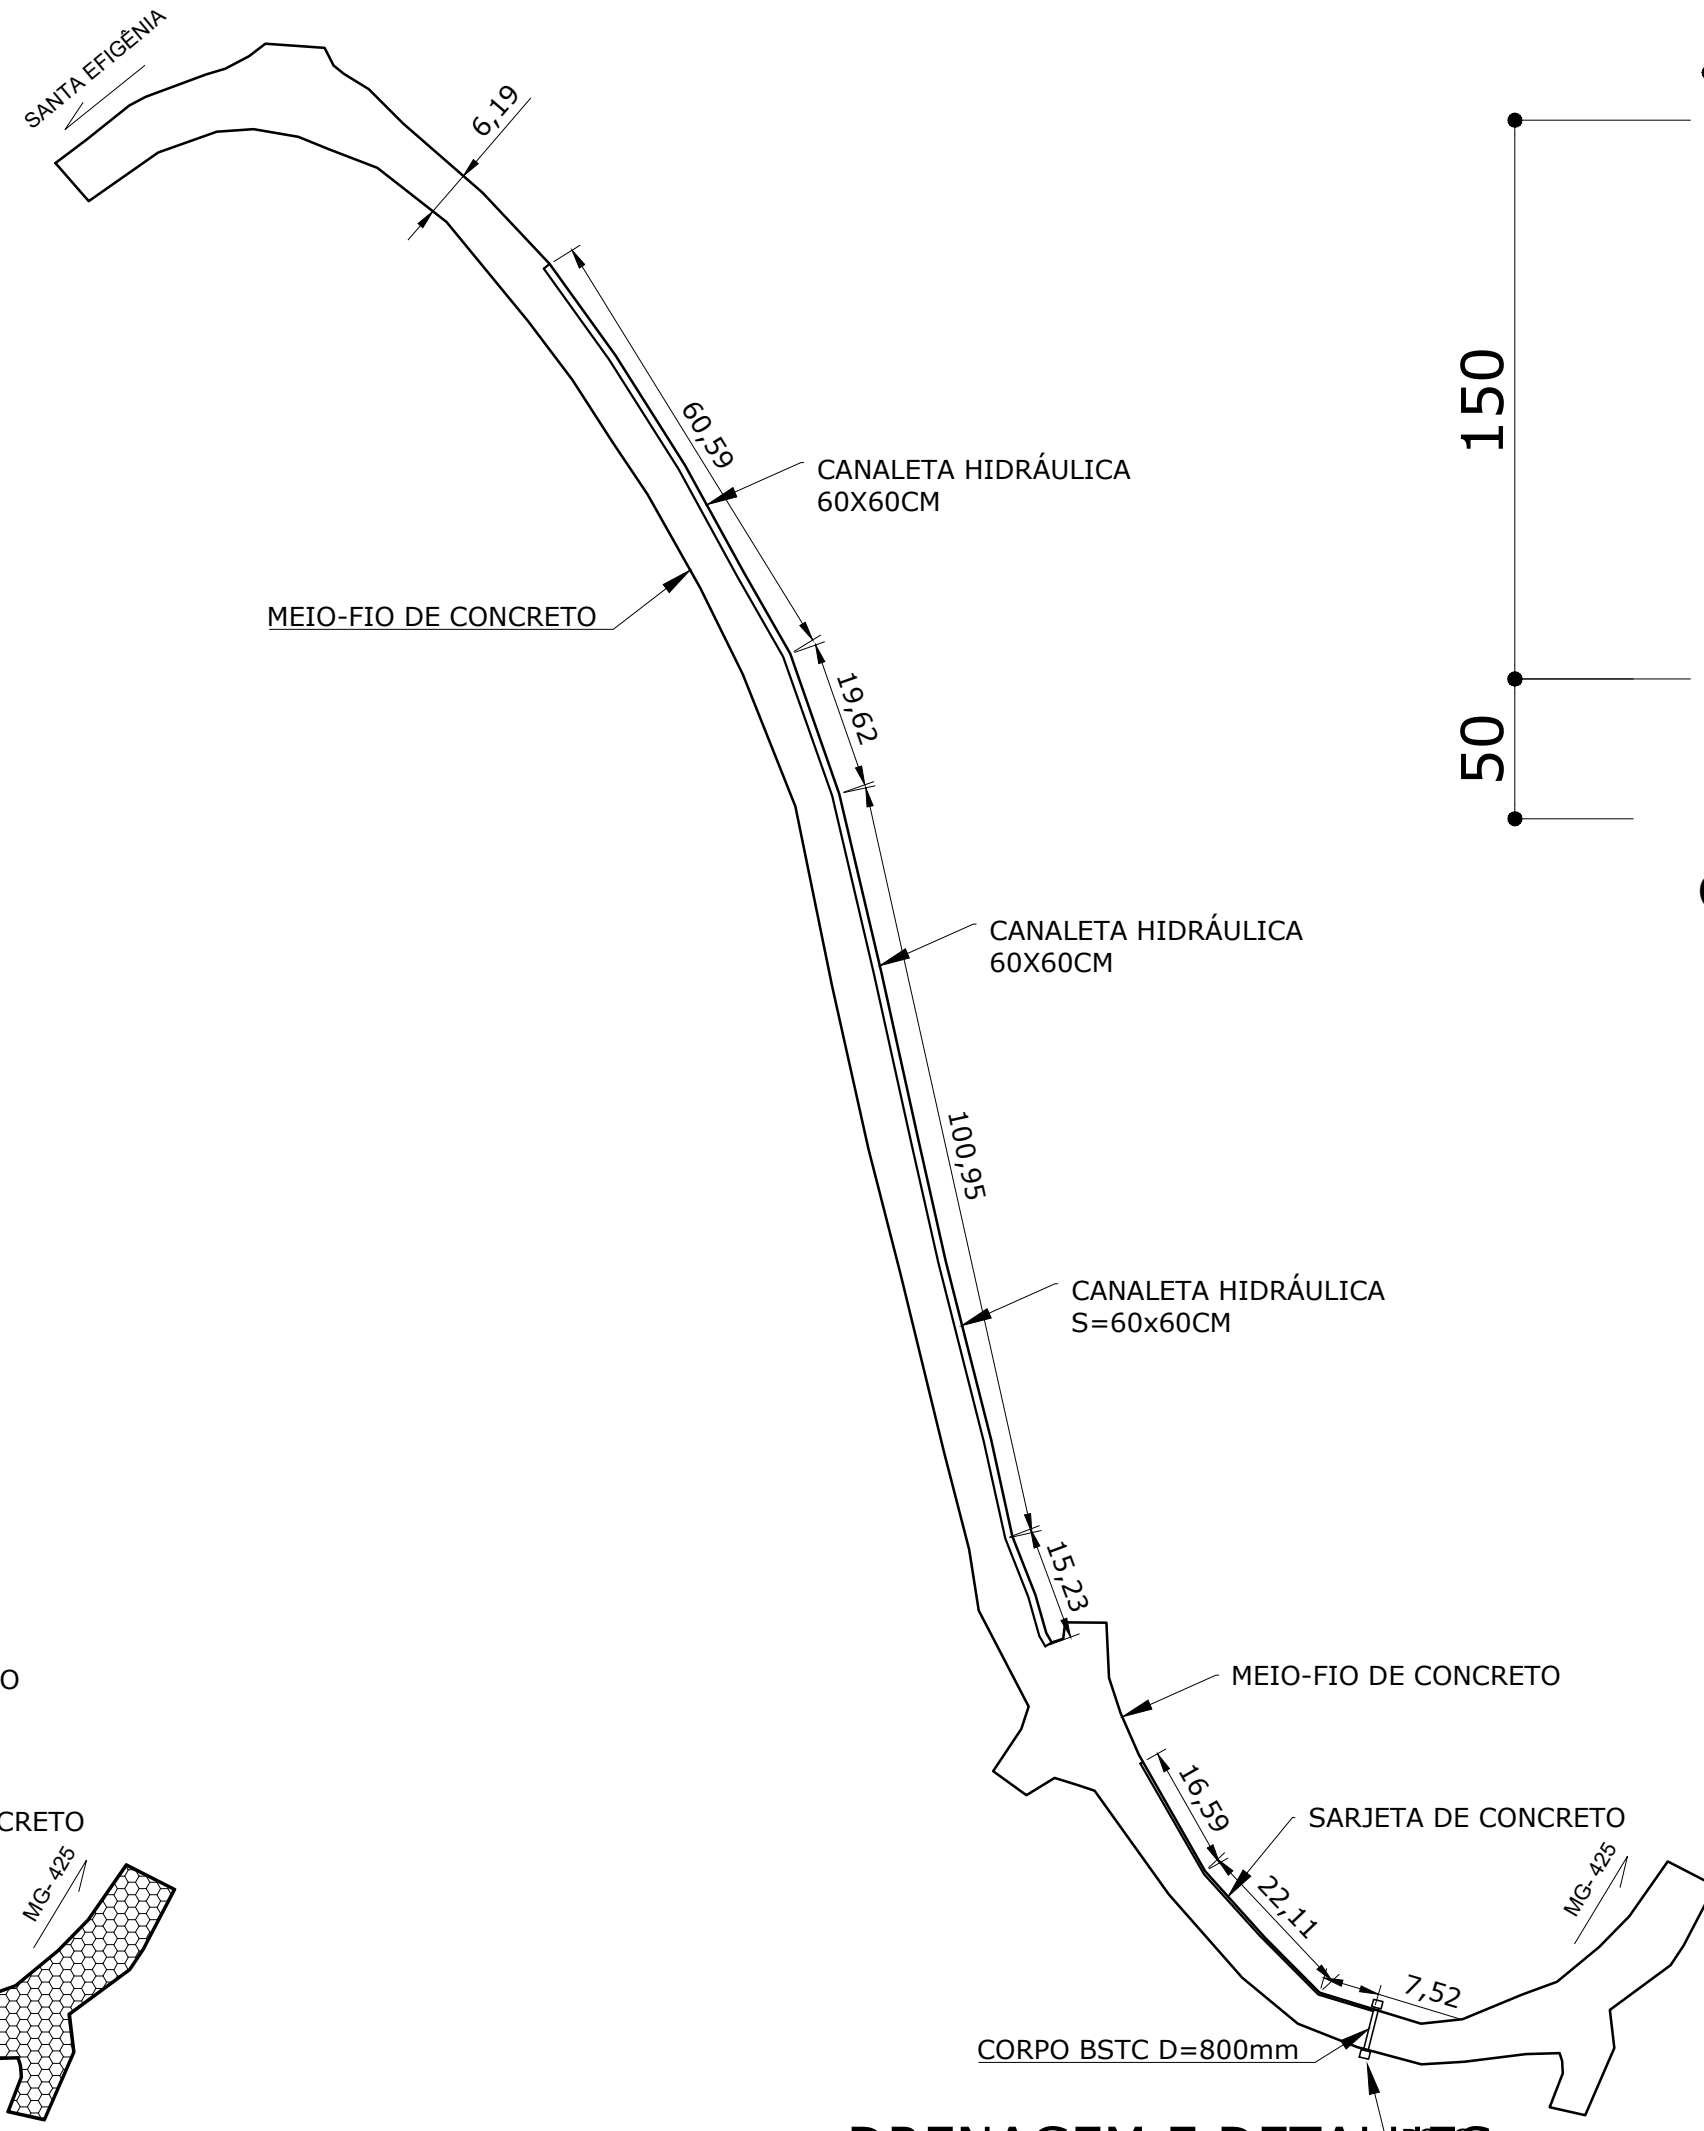


DRENAGEM E DETALHES  
ESCALA - 1:100

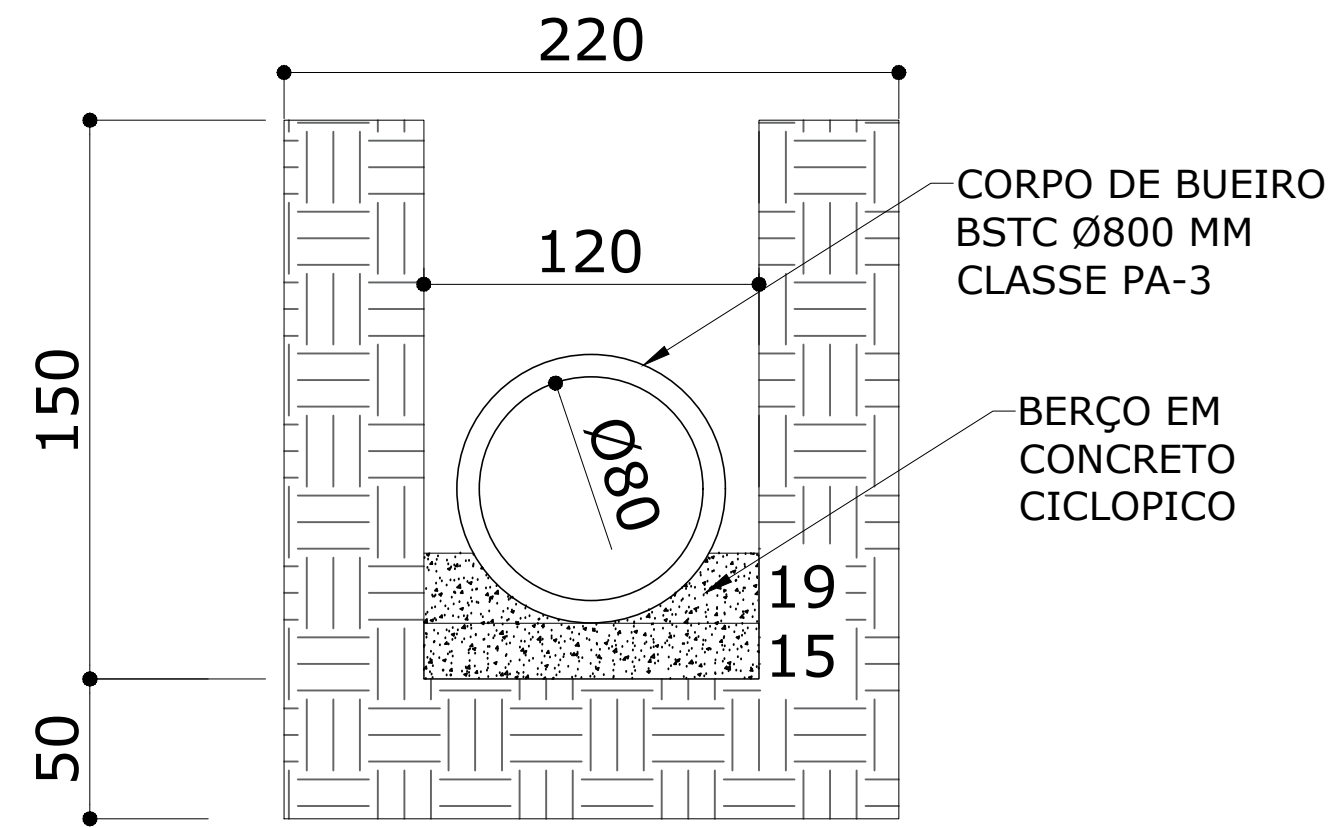


CORTE TRANSVERSAL - DETALHAMENTO


### SEÇÃO TRANSVERSAL DA PISTA

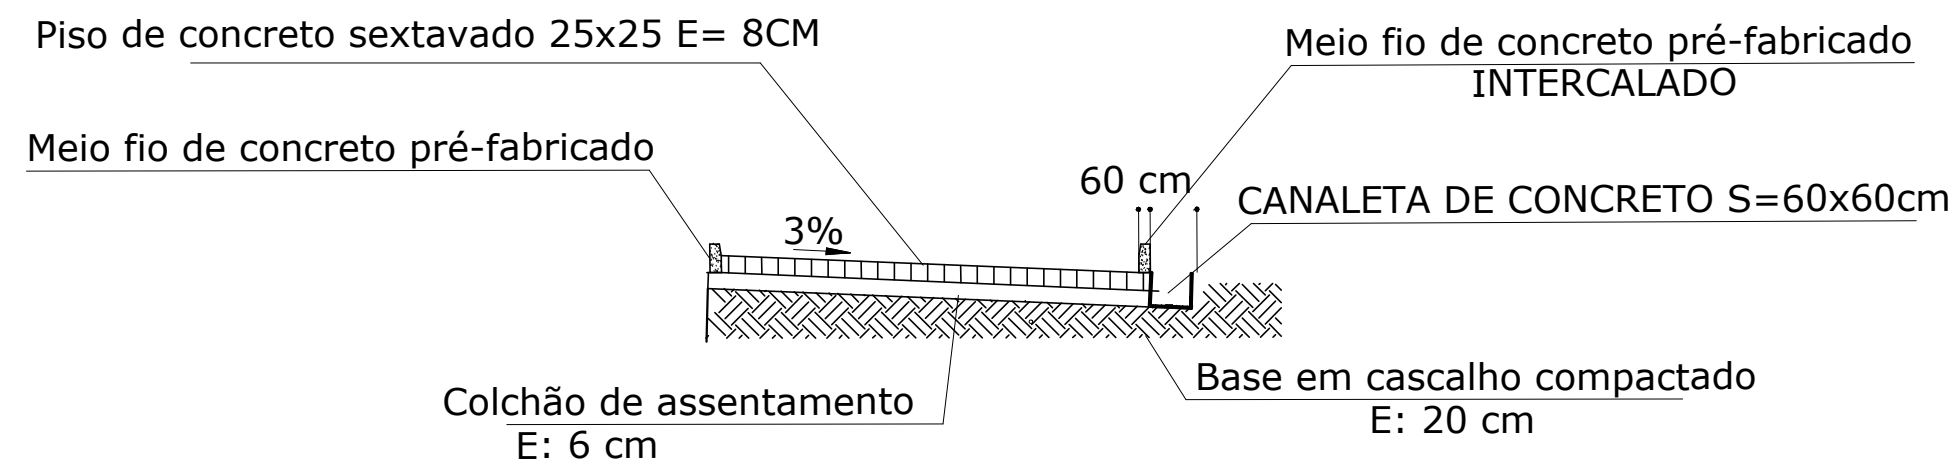

### DETALHE MEIO-FIO INTERCALADO COM CANALETA 60x60cm

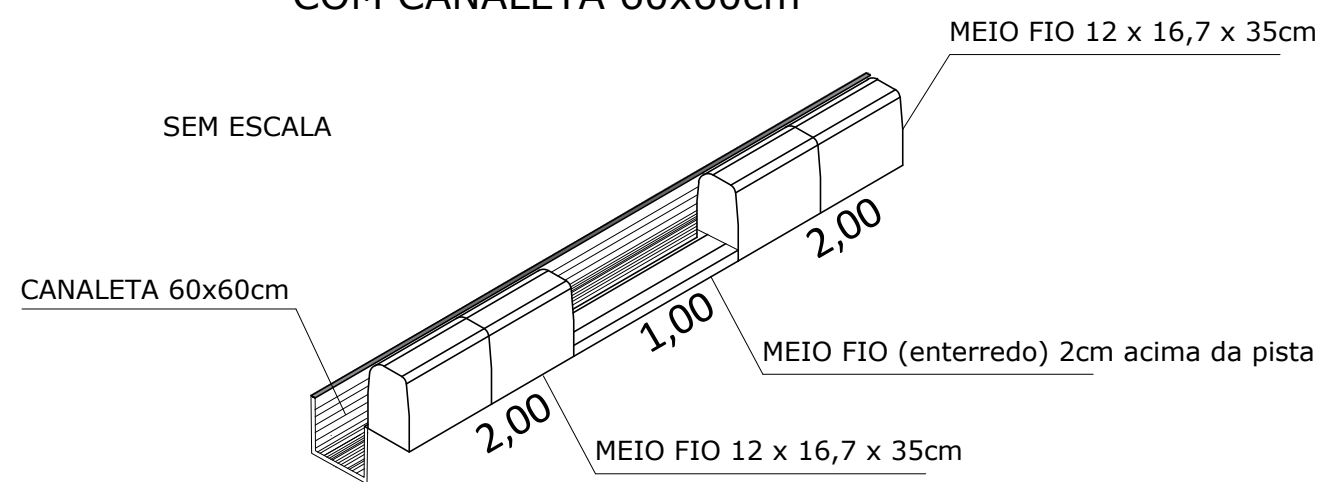

### DETALHE MEIO-FIO E SARJETA SEM ESCALA

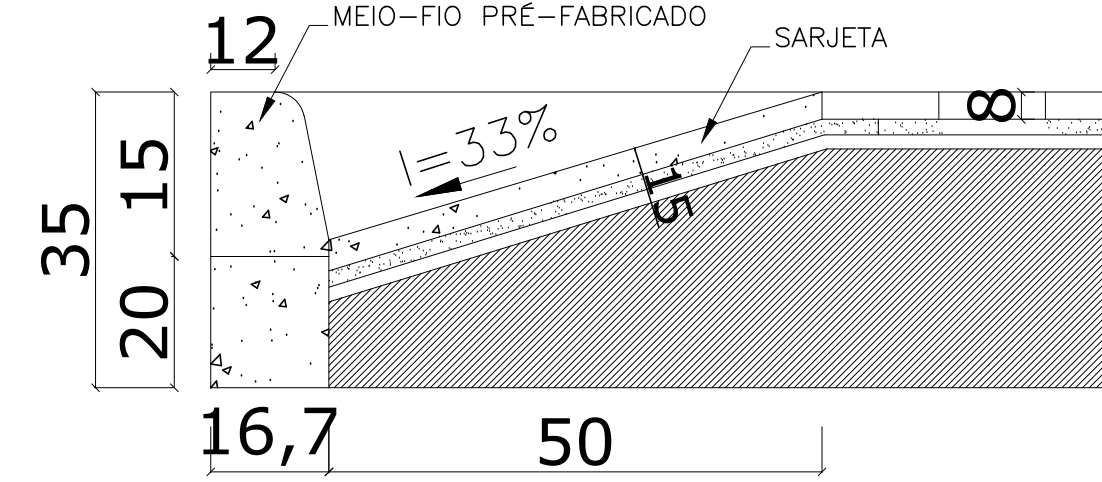

### LEGENDA:

|      |         |       |            |
|------|---------|-------|------------|
| a    |         |       |            |
| b    |         |       |            |
| c    |         |       |            |
| DATA | EXECUT. | VISTO | APROV.     |
|      |         |       | ALTERAÇÕES |

### TRECHOS

SERRA DO CÓRREGO DO JOEL – SAPUCAIA  
SERRA DO CÓRREGO MARIANO – DOM MODESTO A DOM LARA  
SERRA DO CÓRREGO DO CALIXTO – SANTA EFIGÊNIA

SERRA DO CÓRREGO ÁGUA SANTA – SAPUCAIA A DOM LARA (TRECHO 1)  
SERRA DO CÓRREGO ÁGUA SANTA – SAPUCAIA A DOM LARA (TRECHO 2)

### PREFEITURA MUNICIPAL DE CARATINGA – MG

DATA: 03-2026

REQ. GIOVANNI CORREA DA SILVA – PREFEITO MUNICIPAL

APROV.

RT. WLADIMIR BARROS BARBOSA

CREA: 80.052/D. MG

ART.: MG20264727928

### ESCALA INDICADAS

NÚMERO:

FOLHA: 02/12

ARO.

1 2 3 4 5 6 7 8 9 10 11 12

FORMATO A1