




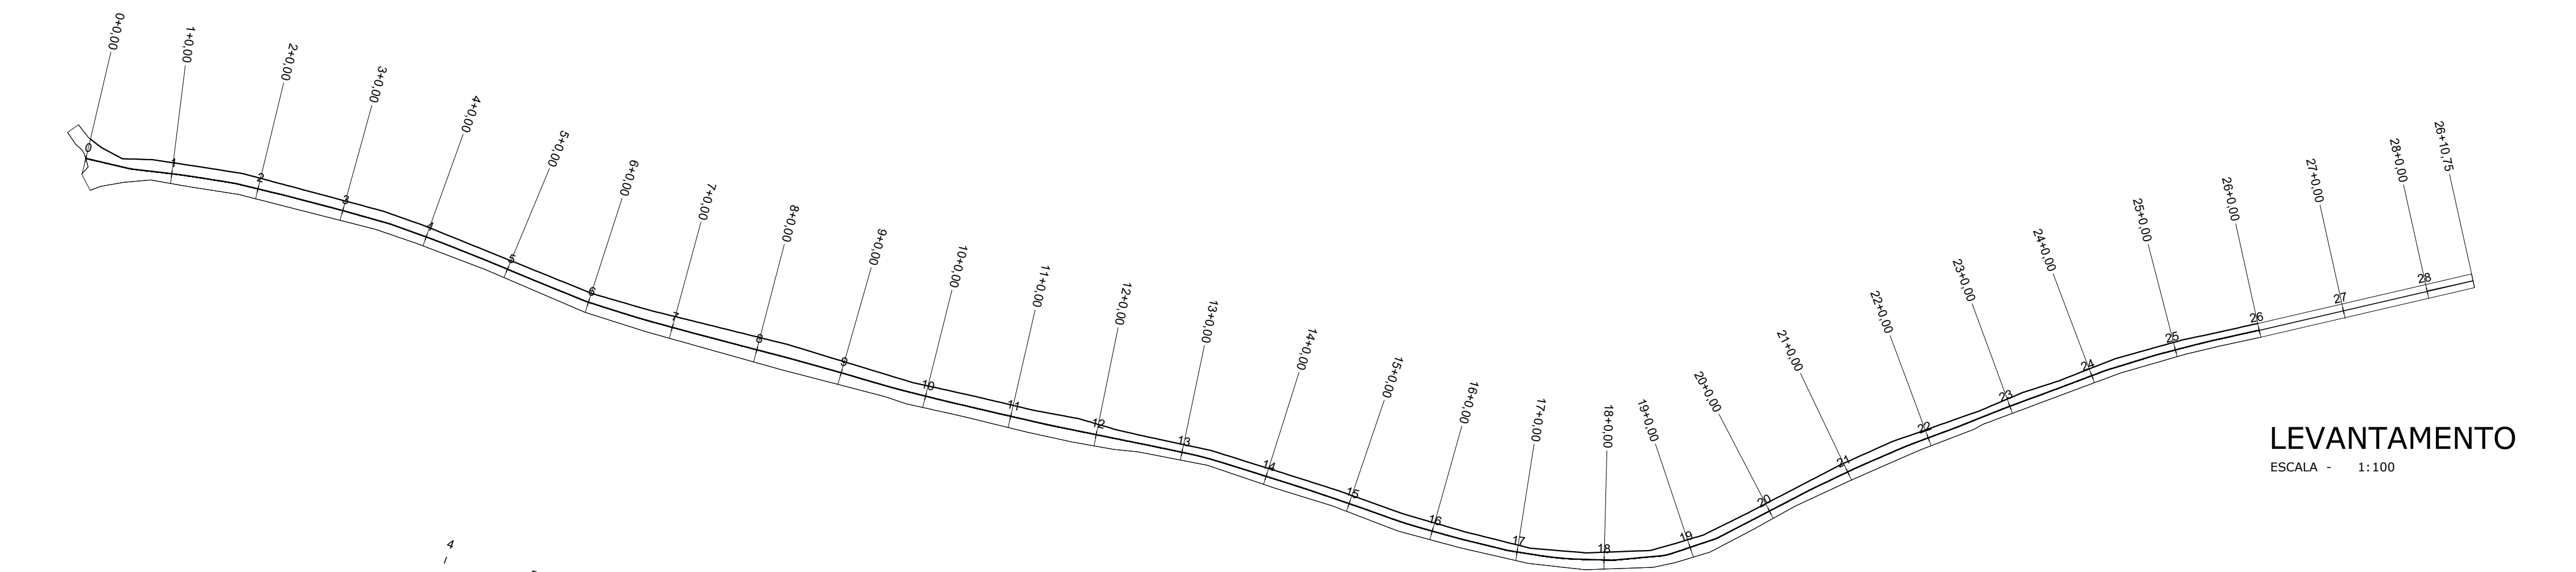

LEVANTAMENTO
ESCALA - 1:100

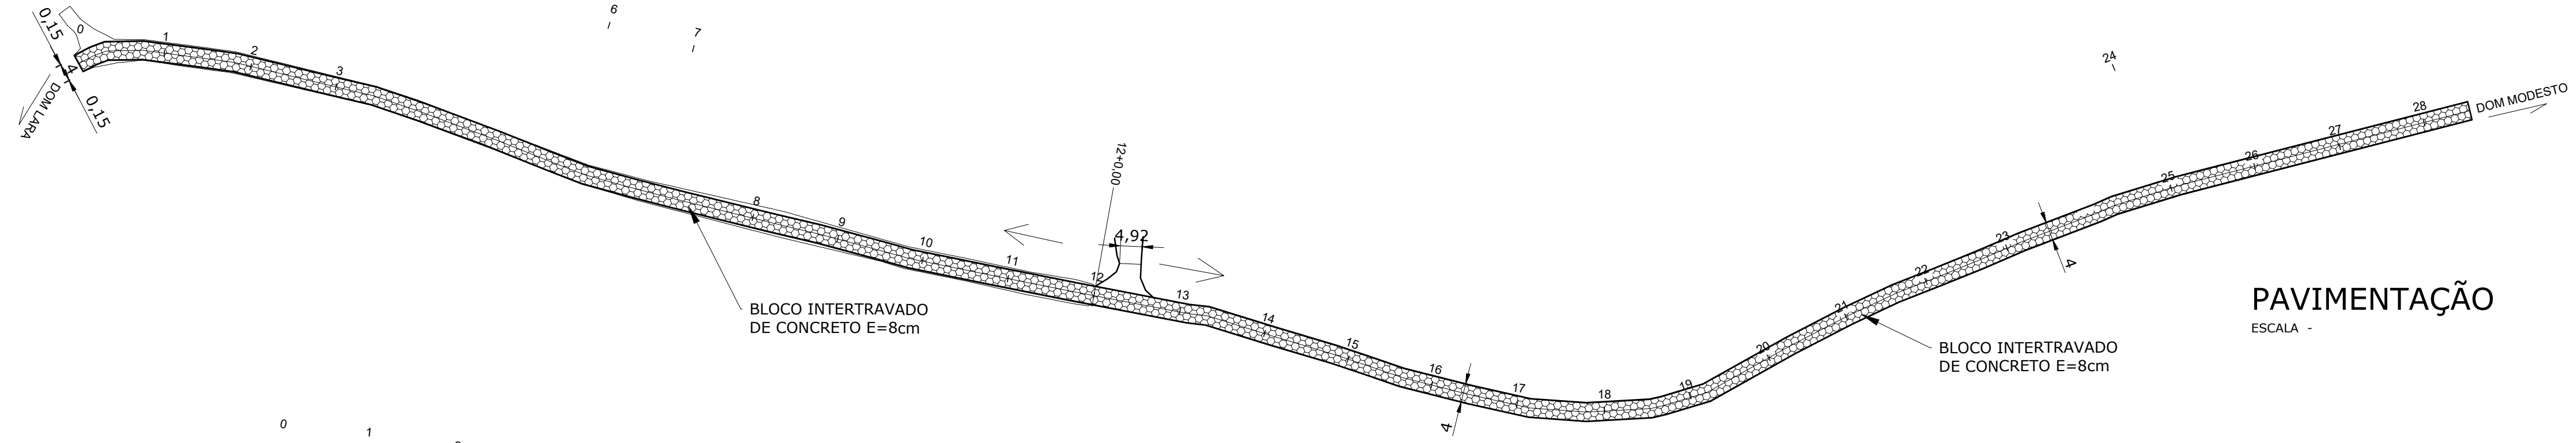


PAVIMENTAÇÃO
ESCALA - 1:100

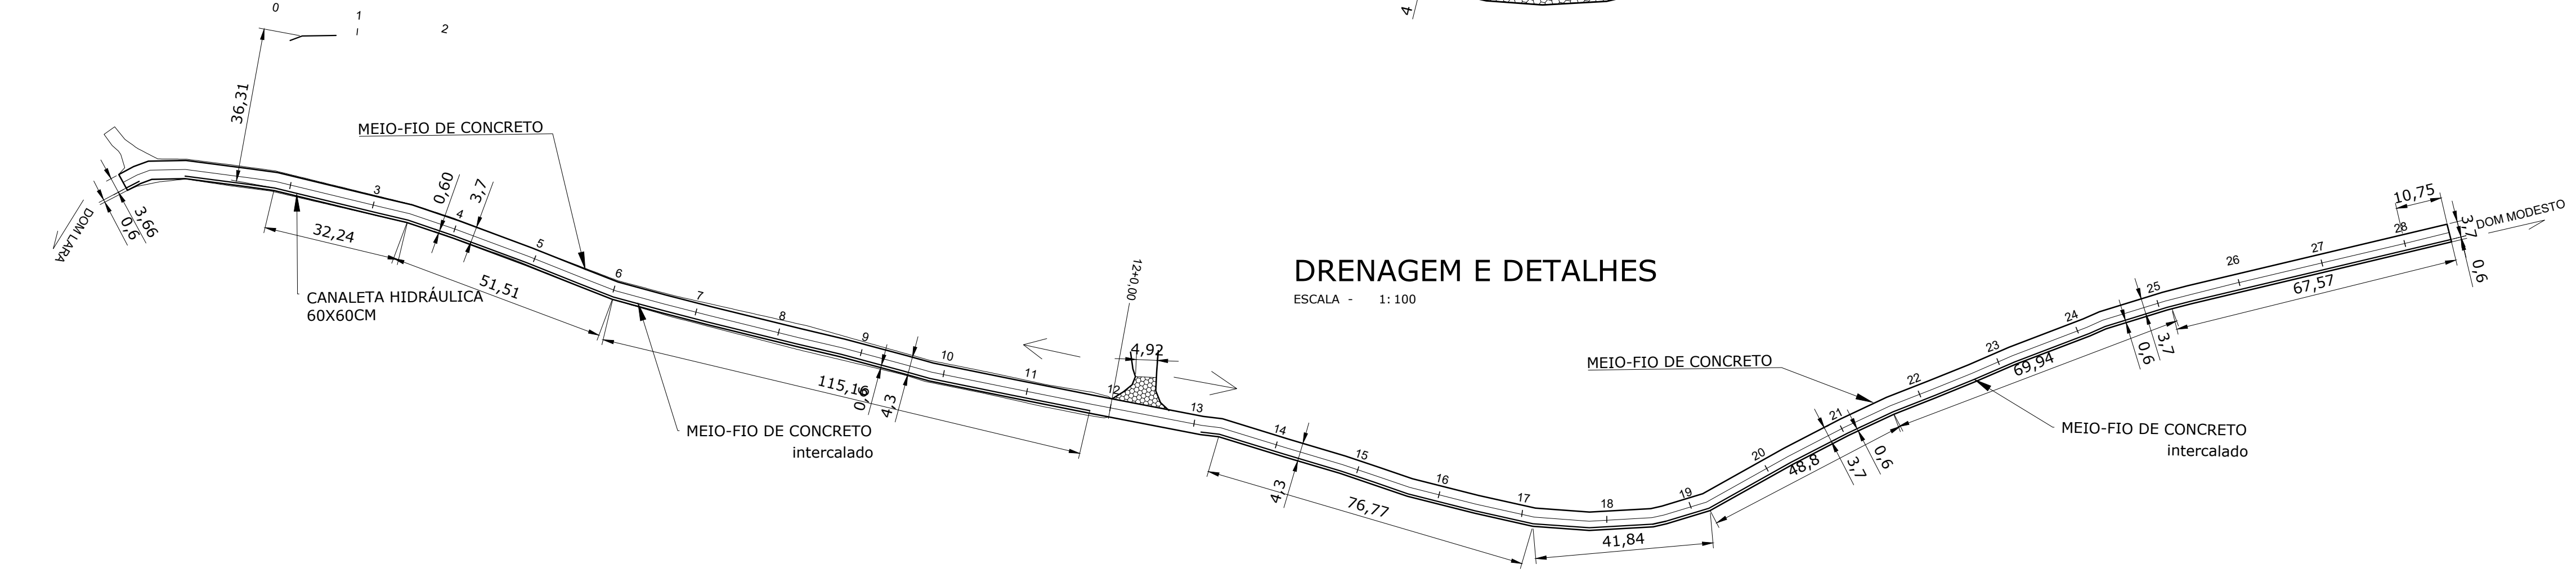


DRENAGEM E DETALHES
ESCALA - 1:100


SEÇÃO TRANSVERSAL DA PISTA

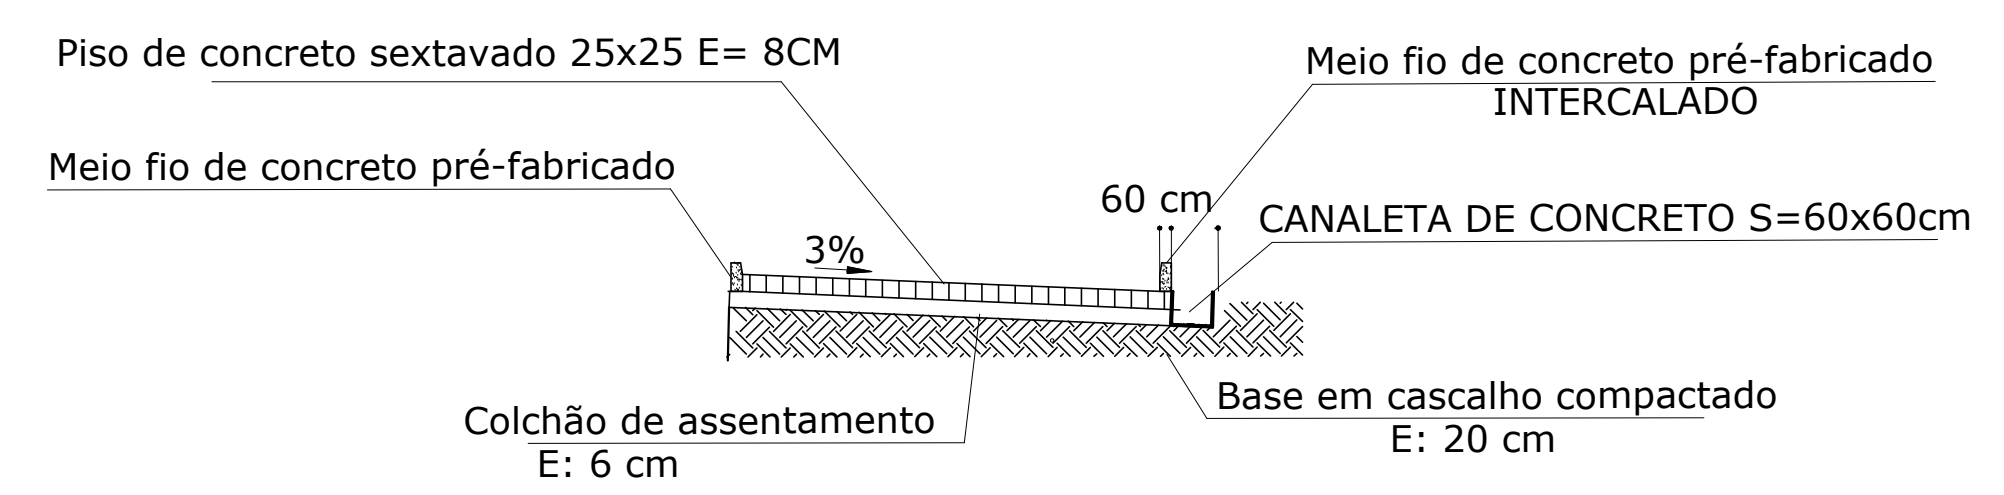

DETALHE MEIO-FIO INTERCALADO COM CANALETA 60x60cm

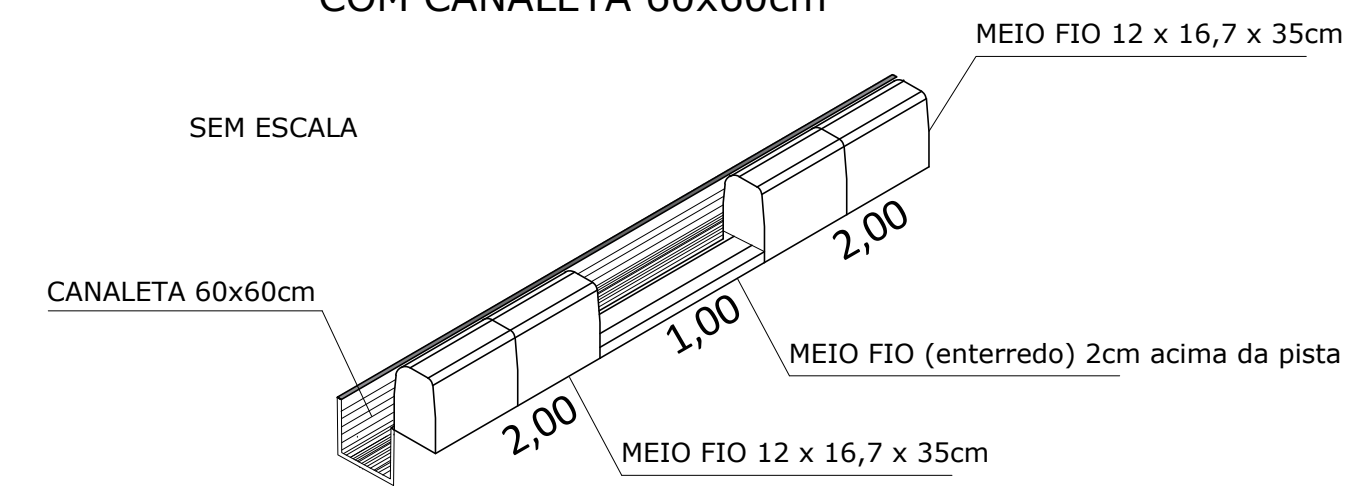

DETALHE MEIO-FIO E SARJETA SEM ESCALA

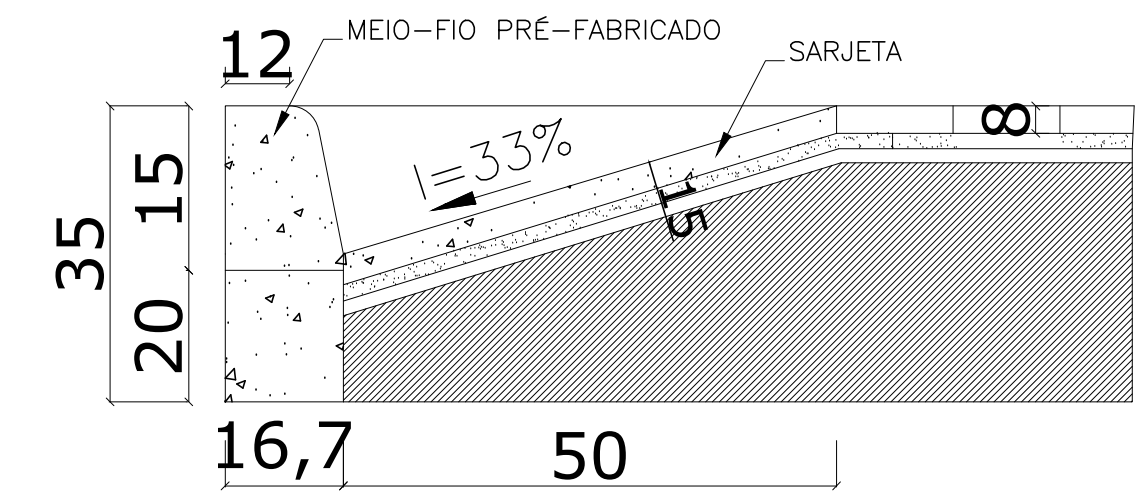

LEGENDA:				TRECHOS		PREFEITURA MUNICIPAL DE CARATINGA - MG			ESCALA INDICADAS	
a				SERRA DO CÓRREGO DO JOEL - SAPUCAIA		DATA: 03-2026			NÚMERO:	
b				SERRA DO CÓRREGO MARIANO - DOM MODESTO A DOM LARA		PROJ. GIOVANNI CORREA DA SILVA - PREFEITO MUNICIPAL			FOLHA: 04/12	
c				SERRA DO CÓRREGO DO CALIXTO - SANTA EFIGÊNIA		APROV. WILADIMIR BARROS BARBOSA CREA: 80.052/D. MG			ART.: MG20264727928	
ALTERAÇÕES										