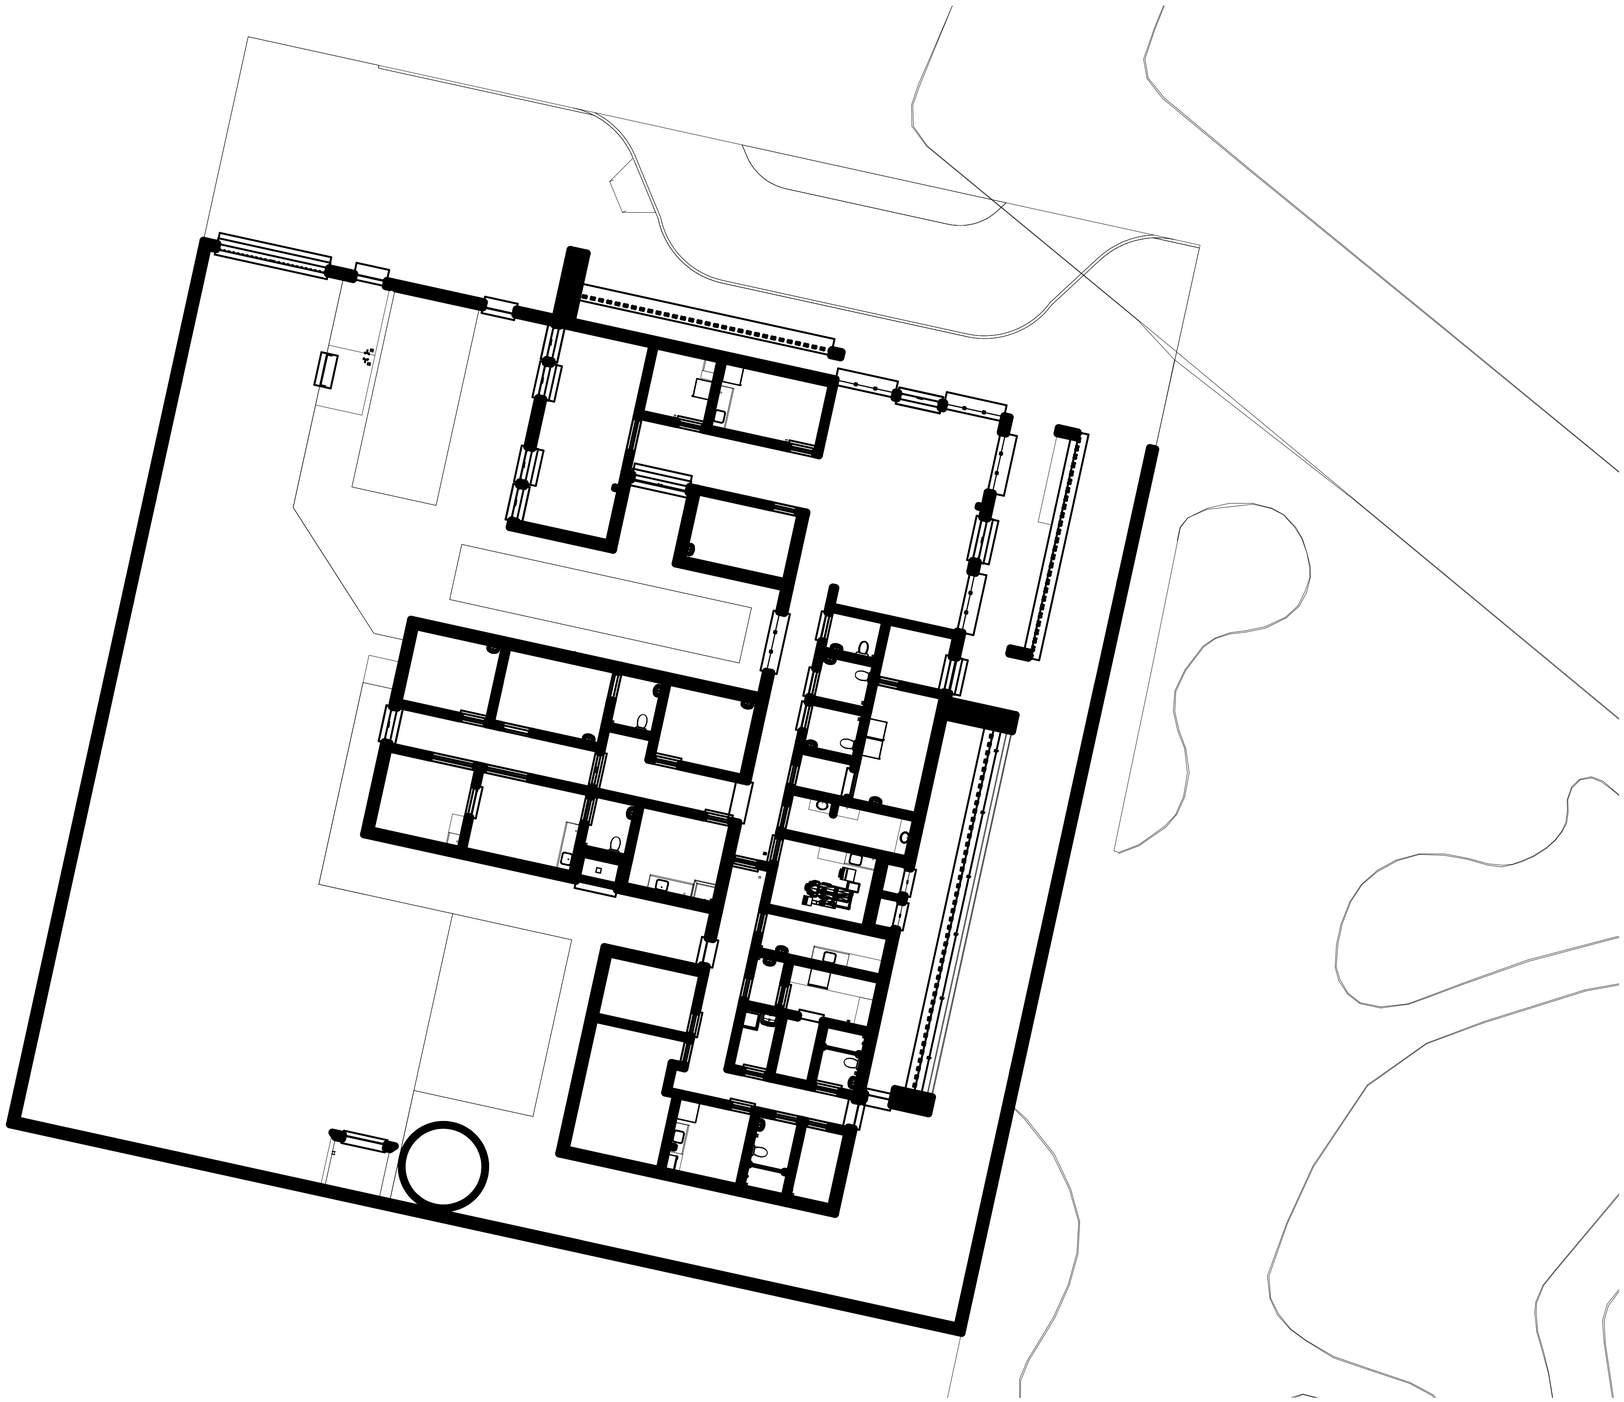

2 *TÉRREO E IMPLANTAÇÃO*
1 : 100

PREFEITURA MUNICIPAL DE CARATINGA
Tv. Coronel Ferreira Santos, nº 30 - Centro - Caratinga/MG - (33) 3329-8002

PARA USO DA PREFEITURA MUNICIPAL DE CARATINGA

DADOS DA EDIFICAÇÃO	
ÁREA DO LOTE (TERRENO)	3320,00m²
ÁREA EXISTENTE	
ÁREA A DEMOLIR	
ÁREA A CONSTRUIR	389,78 m²
ÁREA TOTAL	389,78m²
ÁREA DE PROJEÇÃO	
Nº DE PISOS	01
Nº DE UNIDADE(S) COMERCIAL(IS)	
Nº DE UNIDADE(S) RESIDENCIAL(IS)	
TAXA DE OCUPAÇÃO	
COEFICIENTE DE UTILIZAÇÃO	
PERFIL DO TERRENO	
ÁREA PERMEÁVEL	
Nº DE VAGAS GARAGEM	
NOTAS	

PARA USO DO REQUERENTE

TÍTULO DO PROJETO: UBS TIPO I

USO DA EDIFICAÇÃO: PÚBLICO

ENDEREÇO DA OBRA: EQUIPAMENTOS URBANOS 01, PRAÇA 03, BAIRRO SANTA CRUZ

QUADRA: | LOTE: | LOTEAMENTO: TÃOZINHO VILELA

PROPRIETÁRIO: PREFEITURA MUNICIPAL DE CARATINGA

CPF / CNPJ: 18.334.268/0001-25

RESPONSÁVEL TÉCNICO: RAFAELA NOGUEIRA DE SOUZA
gov.br Documento assinado digitalmente
RAFAELA NOGUEIRA DE SOUZA
Data: 31/07/2026 10:36:18-0300
Verifique em https://validar.iti.gov.br

CREA / CAU: 252139

PROJETO:	Nº da ART/RRT:	ESCALAS:	DATA:	FOLHA:	
IMPLANTAÇÃO		INDICADAS	30/07/2026	01	A1