




ESTADO DE MINAS GERAIS
Secretaria de Estado de Infraestrutura, Mobilidade e Parcerias
Subsecretaria de Obras e Infraestrutura
Superintendência de Apoio Técnico e Cooperação
Diretoria de Projetos e Custos



CROQUIS DE DMTs

PREFEITURA MUNICIPAL DE CARATINGA MINAS GERAIS	DOC Nº: 01/01
OBRA: EXECUÇÃO DE CALÇAMENTO COM PISO INTERTRAVADO DE ESTRADA VICINAL DO DISTRITO DE SÃO CÂNDIDO DO MUNICÍPIO DE CARATINGA/MG - TRECHO 01	DATA: 03/09/2026
LOCAL: ESTRADA VICINAL DO DISTRITO DE SÃO CÂNDIDOCORDENADA INICIAL: 19°29'53.4"S 42°18'01.5"W , COORDENADA FINAL: 19°29'37.64"S 42°18'0.28"W	

DMT 01
DMT REFERENTE AO TRANSPORTE DE MATERIAL MATERIAL PARA BASE (ESCÓRIA) EM TRECHO PAVIMENTADO

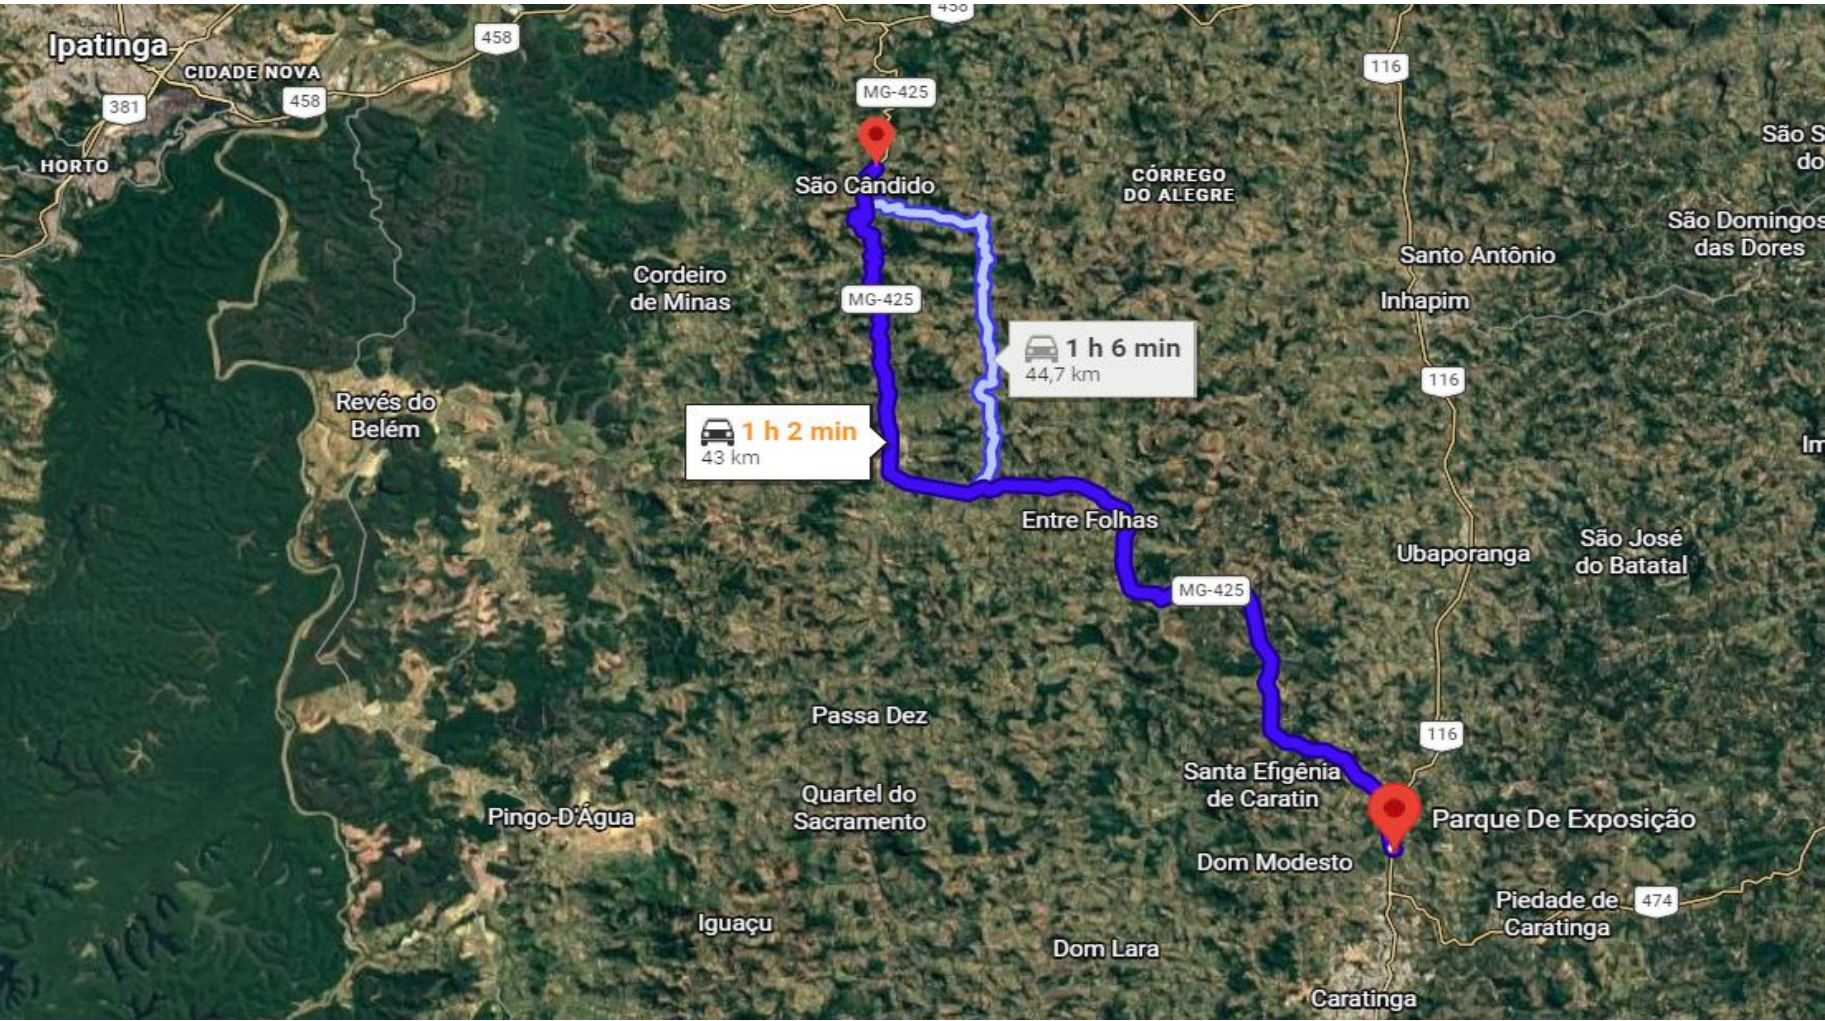

COORDENADAS INICIAL / PARQUE DE EXPOSIÇÃO
19°29'53.4"S 42°18'01.5"W
COORDENADAS FINAL / FINAL TRECHO PAVIMENTADO
19°30'19.7"S 42°18'14.3"W
TOTAL = 43KM

DMT CONSIDERADO = 43,00 KM




ESTADO DE MINAS GERAIS
Secretaria de Estado de Infraestrutura, Mobilidade e Parcerias
Subsecretaria de Obras e Infraestrutura
Superintendência de Apoio Técnico e Cooperação
Diretoria de Projetos e Custos



CROQUIS DE DMTs

PREFEITURA MUNICIPAL DE CARATINGA MINAS GERAIS	DOC Nº: 01/01
OBRA: EXECUÇÃO DE CALÇAMENTO COM PISO INTERTRAVADO DE ESTRADA VICINAL DO DISTRITO DE SÃO CÂNDIDO DO MUNICÍPIO DE CARATINGA/MG - TRECHO 01	DATA: 03/09/2026
LOCAL: ESTRADA VICINAL DO DISTRITO DE SÃO CÂNDIDO	COORDENADA INICIAL: 19°29'53.4"S 42°18'01.5"W , COORDENADA FINAL: 19°29'37.64"S 42°18'0.28"W

DMT 02
DMT REFERENTE AO TRANSPORTE DE MATERIAL MATERIAL PARA BASE (ESCÓRIA) EM TRECHO DE REVESTIMENTO PRIMÁRIO

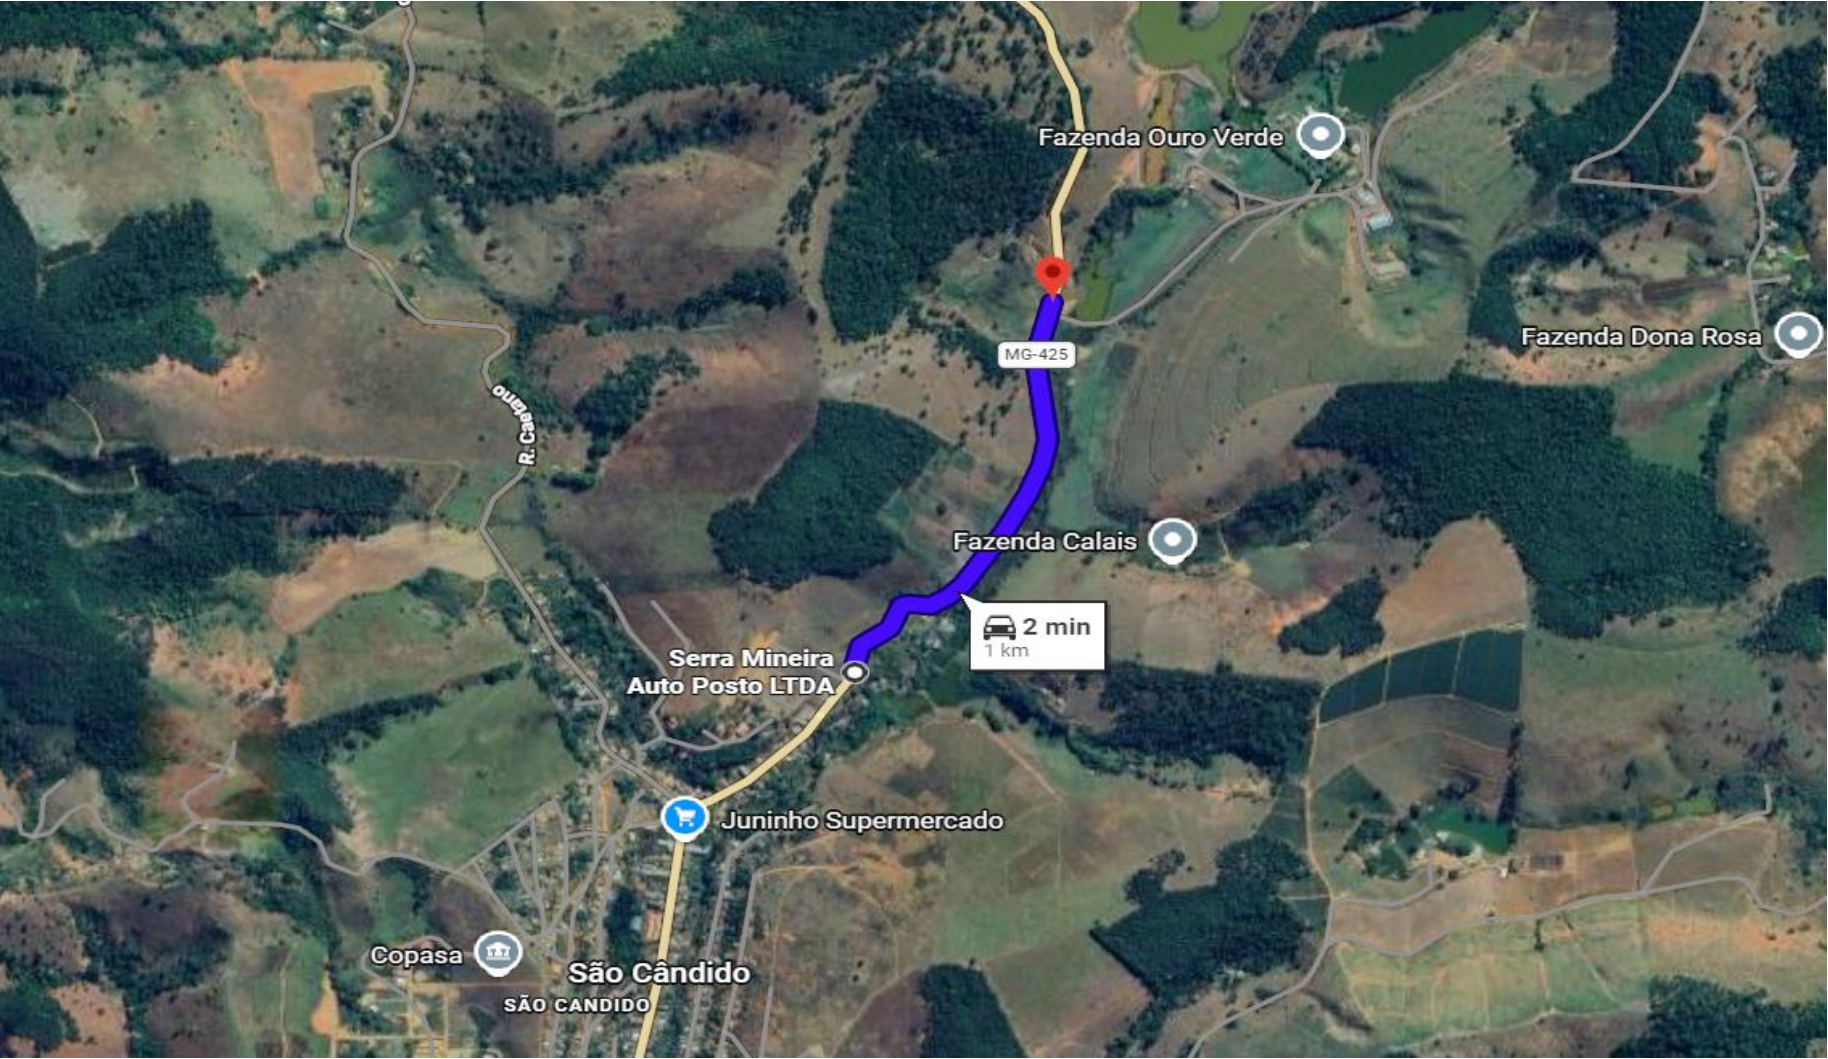

COORDENADAS INICIAL / FINAL TRECHO PAVIM. E INICIO TRECHO RP
19°30'19.7"S 42°18'14.3"W
COORDENADAS FINAL (INICIO DE TRECHO A SER EXECUTADO)
19°29'53.4"S 42°18'01.5"W
TOTAL = 1,00 KM

TRECHO A SER EXECUTADO = 650 METROS
CENTRO DE GRAVIDADE TRANSPORTE | 500 METROS / 2 = 250 METROS

MC: 1,00 KM + 0,25 KM = 1,25 KM

DMT CONSIDERADO = 1,25 KM



ESTADO DE MINAS GERAIS

Secretaria de Estado de Infraestrutura, Mobilidade e Parcerias
Subsecretaria de Obras e Infraestrutura
Superintendência de Apoio Técnico e Cooperação
Diretoria de Projetos e Custos



CROQUIS DE DMTs

PREFEITURA MUNICIPAL DE CARATINGA MINAS GERAIS

DOC Nº: 01/01


OBRA: EXECUÇÃO DE CALÇAMENTO COM PISO INTERTRAVADO DE ESTRADA VICINAL DO DISTRITO DE SÃO CÂNDIDO DO MUNICÍPIO DE CARATINGA/MG - TRECHO 01

DATA: 03/09/2026

LOCAL: ESTRADA VICINAL DO DISTRITO DE SÃO CÂNDIDO
COORDENADA INICIAL: 19°29'53.4"S 42°18'01.5"W , COORDENADA FINAL: 19°29'37.64"S 42°18'0.28"W

DMT 03

DMT REFERENTE AO TRANSPORTE DE INTERTRAVADO, MEIO-FIO E MATERIAL DE TRANSPosição DE SARJETA, EM TRECHO PAVIMENTADO

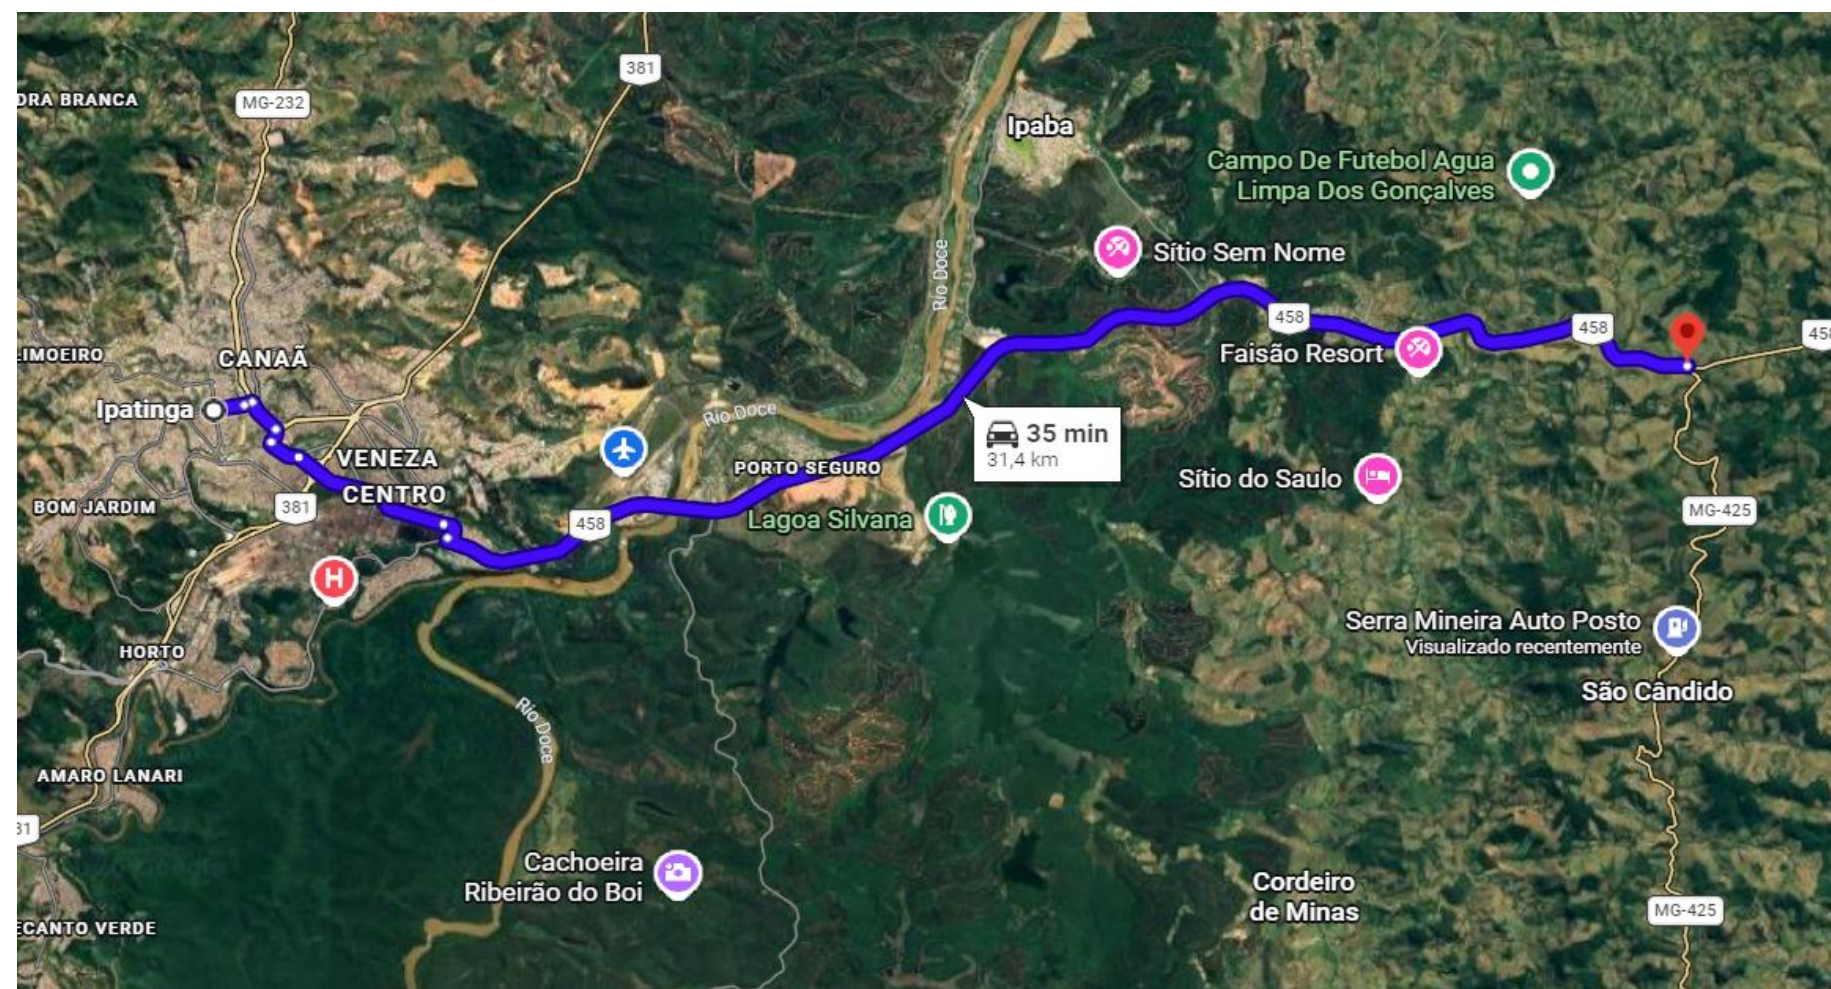

PONTO INICIAL
CIDADE DE IPATINGA/MG
COORDENADAS FINAL / FINAL TRECHO PAVIMENTADO
19°27'20.3"S 42°18'07.9"W
TOTAL = 31,40 KM

DMT CONSIDERADO = 31,40 KM




ESTADO DE MINAS GERAIS
Secretaria de Estado de Infraestrutura, Mobilidade e Parcerias
Subsecretaria de Obras e Infraestrutura
Superintendência de Apoio Técnico e Cooperação
Diretoria de Projetos e Custos



CROQUIS DE DMTs

PREFEITURA MUNICIPAL DE CARATINGA MINAS GERAIS	DOC Nº: 01/01
OBRA: EXECUÇÃO DE CALÇAMENTO COM PISO INTERTRAVADO DE ESTRADA VICINAL DO DISTRITO DE SÃO CÂNDIDO DO MUNICÍPIO DE CARATINGA/MG - TRECHO 01	DATA: 03/09/2026
LOCAL: ESTRADA VICINAL DO DISTRITO DE SÃO CÂNDIDOCORDENADA INICIAL: 19°29'53.4"S 42°18'01.5"W , COORDENADA FINAL: 19°29'37.64"S 42°18'0.28"W	

DMT 04
DMT REFERENTE AO TRANSPORTE DE INTERTRAVADO, MEIO-FIO E MATERIAL DE TRANSPOSIÇÃO DE SARJETA, EM TRECHO DE REVESTIMENTO PRIMÁRIO

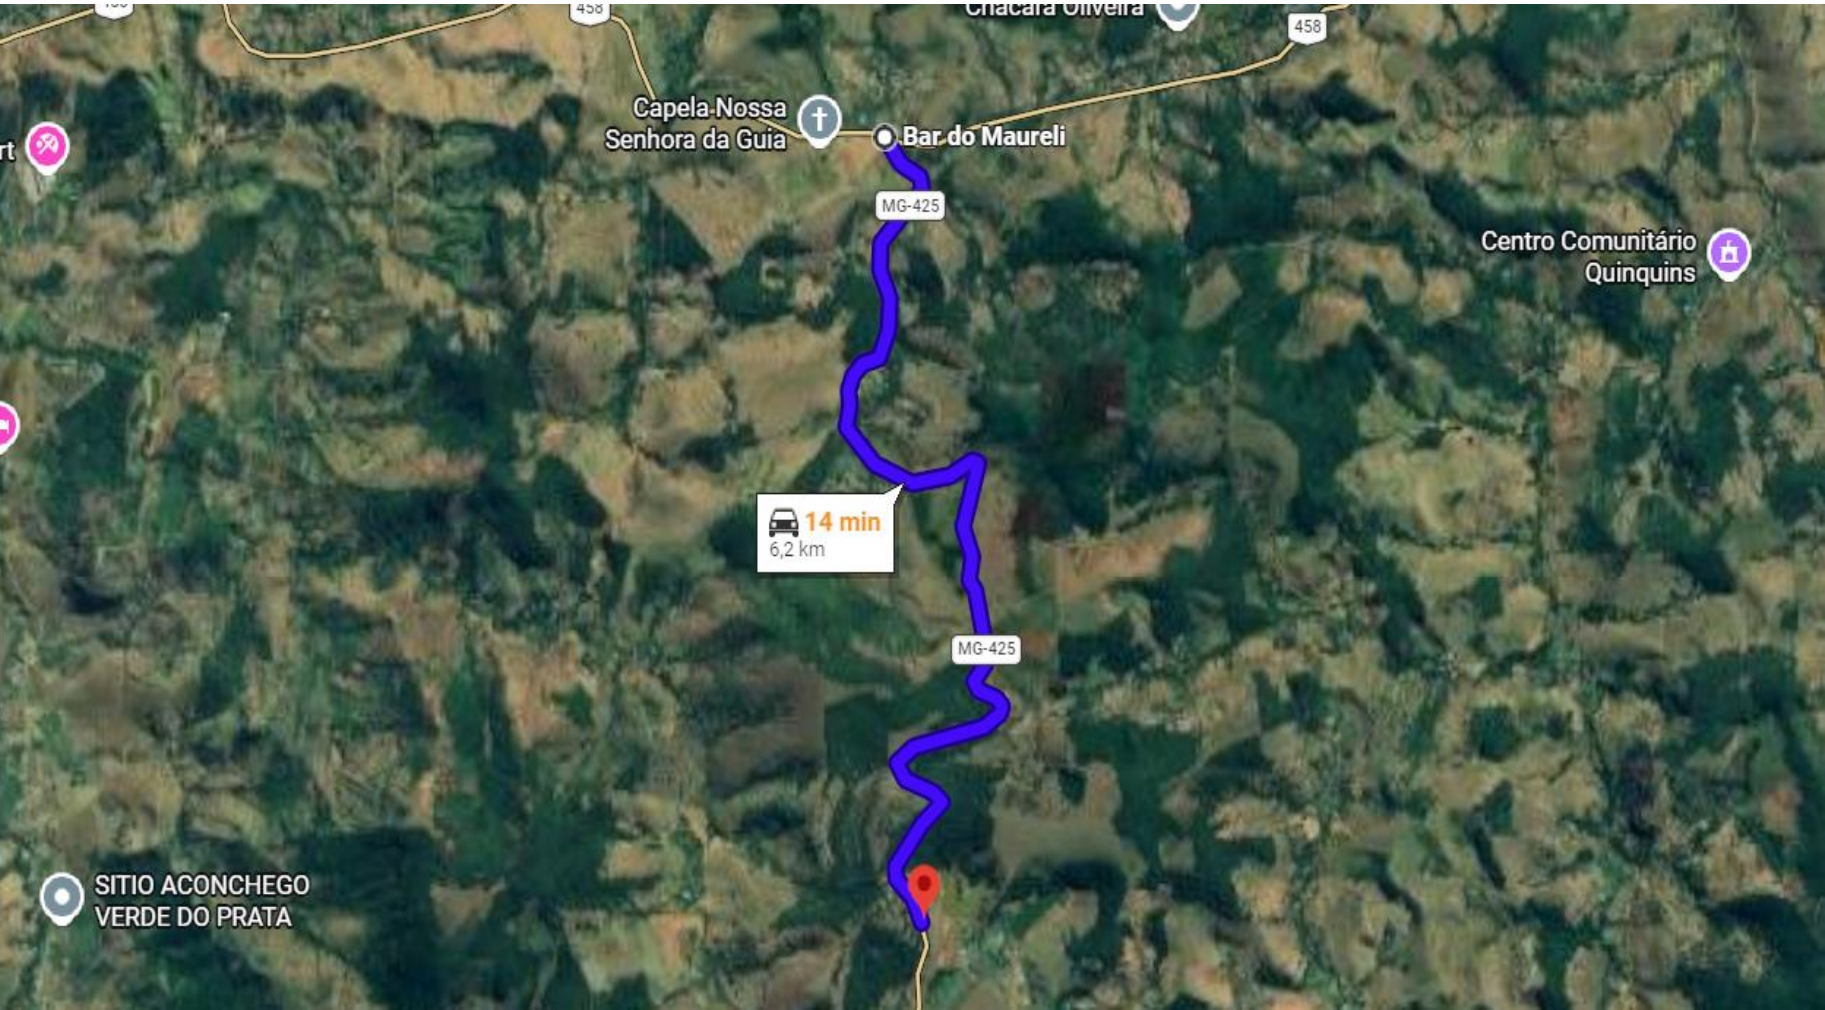

COORDENADAS INICIAL / FINAL TRECHO PAVIM. E INICIO TRECHO RP
19°27'20.3"S 42°18'07.9"W
COORDENADAS FINAL (FINAL DE TRECHO A SER EXECUTADO)
19°29'37.64"S 42°18'0.28"W
TOTAL = 6,20 KM

TRECHO A SER EXECUTADO = 650 METROS
CENTRO DE GRAVIDADE TRANSPORTE | 500 METROS / 2 = 250 METROS

MC = 6,20 KM + 0,25 KM = 6,45 KM

DMT CONSIDERADO = 6,45 KM