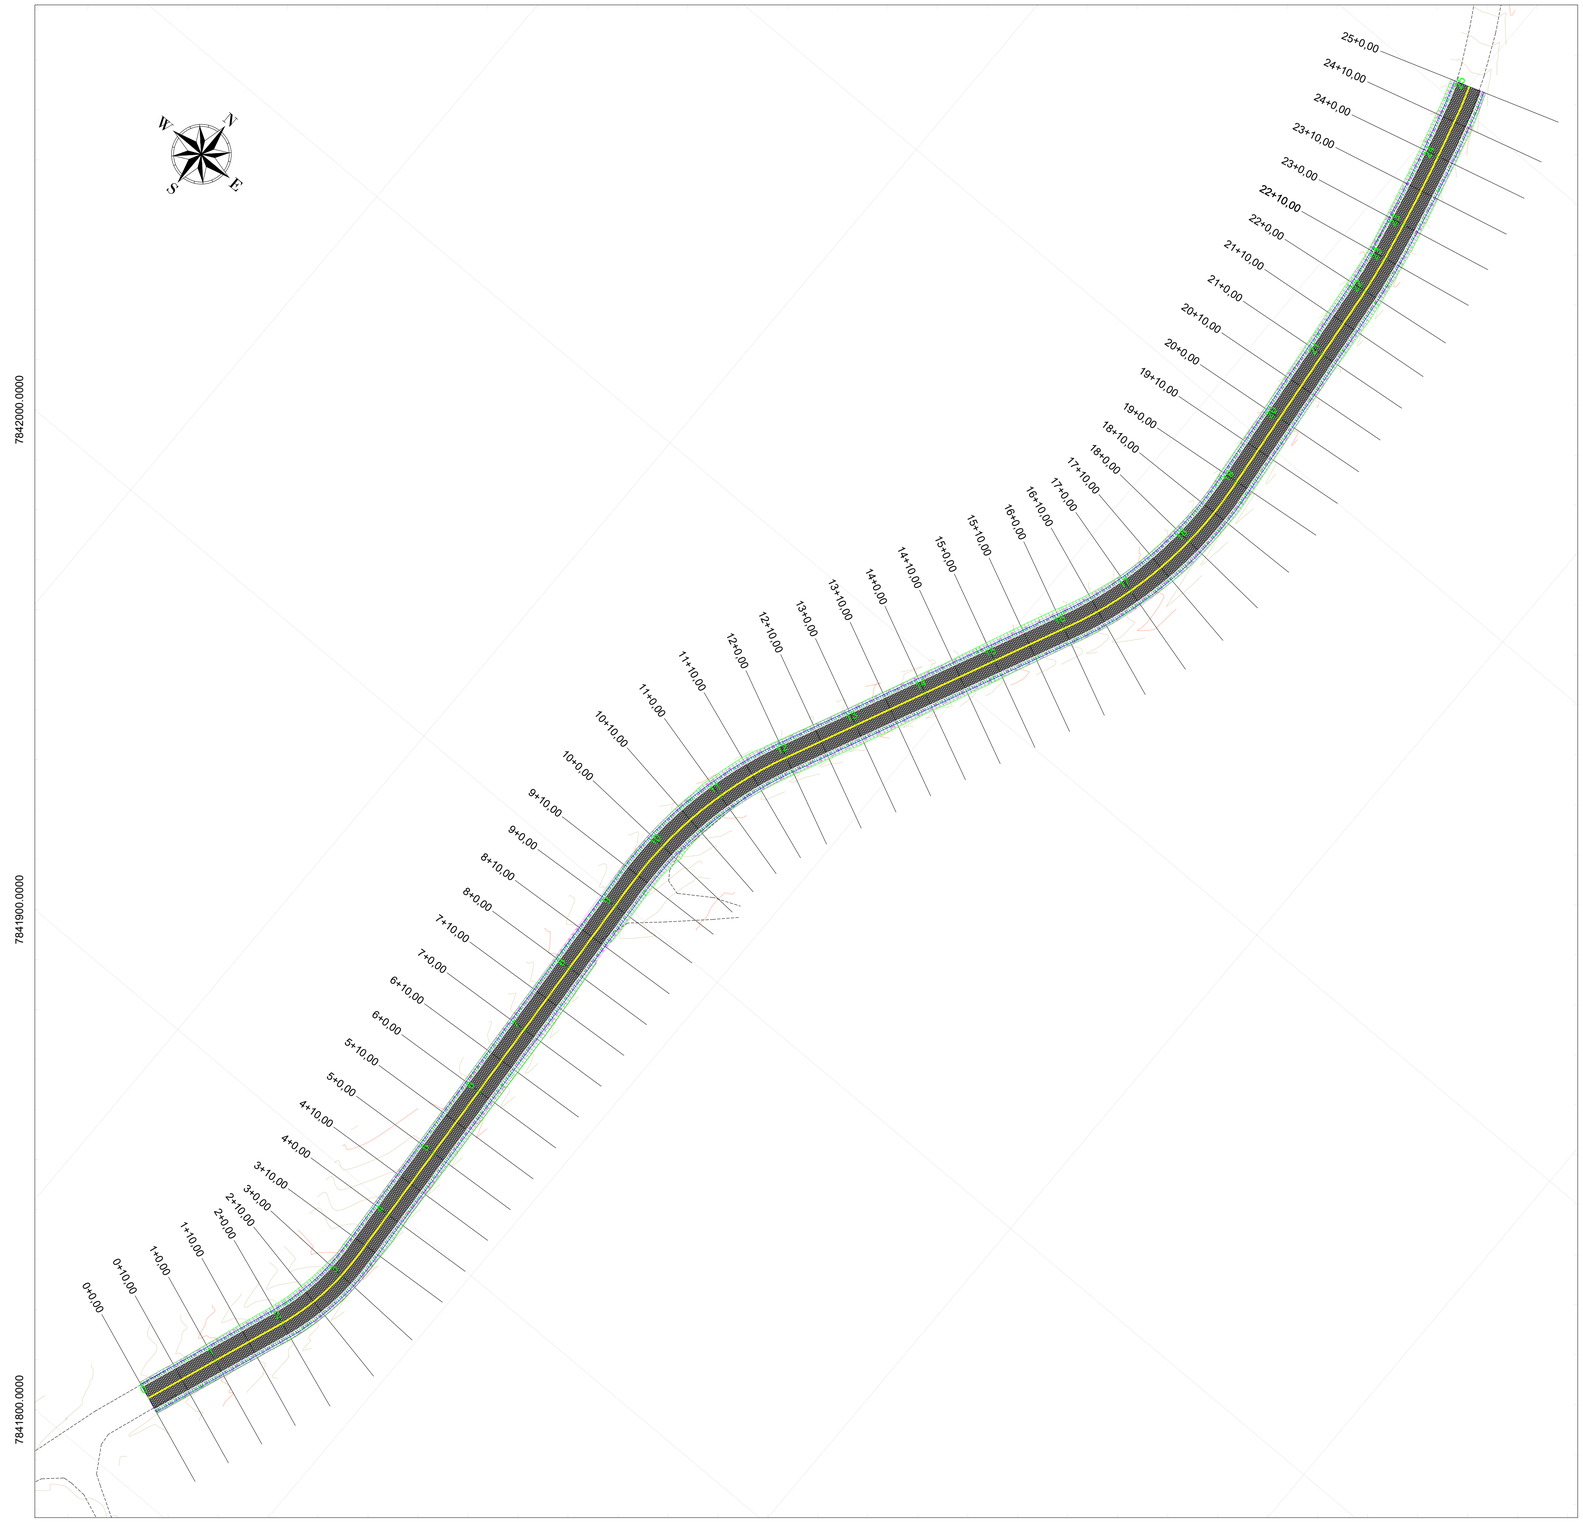
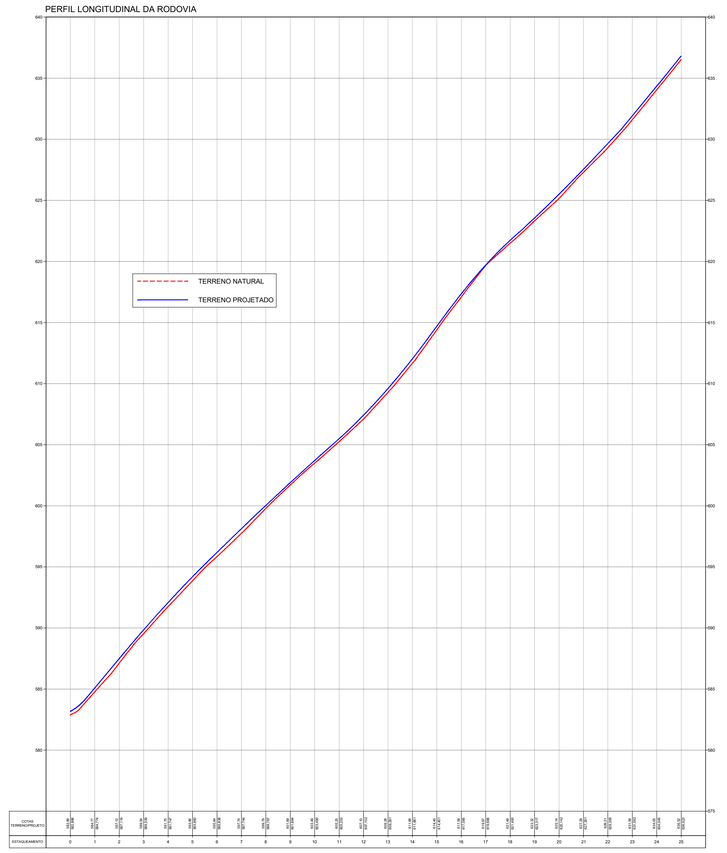
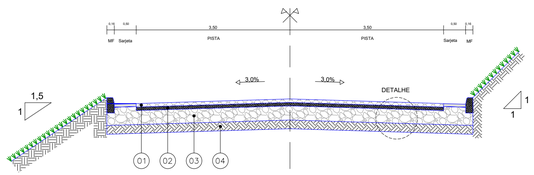



PERFIL LONGITUDINAL DA RODOVIA



SEÇÃO TRANSVERSAL EM TANGENTE - (CORTE/ATERRO)



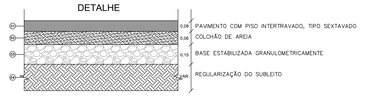DETALHE



REV.	DATA	DESCRIÇÃO DO TRABALHO E/OU REVISÃO
R00	15/04/2026	EMISSÃO INICIAL

NOTAS:
1. PROJETO GEOMÉTRICO EM PLANTA SOBRE LEVANTAMENTO TOPOGRÁFICO PLANIALTIMÉTRICO DE CAMPO COM CURVAS DE NÍVEL 1/1 METRO.
2. COORDENADAS UTM REFERENCIADAS NO SISTEMA GEODÉSICO BRASILEIRO SIRGAS 2000 - FUSO 23 S.

CONVENÇÕES:

PAVIMENTO EM BLOCO SEXTAVADO
TERRAPLENAGEM
EXECUÇÃO DE BASE
CURVAS DE NÍVEL
ESTAQUEAMENTO DO EIXO
REGULARIZAÇÃO DE SUBLEITO
ESTRADA EXISTENTE
NORTE VERDADEIRO

ATRIA ENGENHARIA E PROJETOS LTDA
Av. Olegário Maciel, nº 143, sala 305 - Centro - 35300-365
Telefone: (33) 99925-8333
VINICIUS COTTA SOARES:11433071606
Assinado de forma digital por VINICIUS COTTA SOARES:11433071606
Dados: 2026.04.29 14:26:54 -03'00'
ASSINATURA RESPONSÁVEL DO PROJETO

PREFEITURA MUNICIPAL DE CARATINGA/MG
Av. Prof. Armando Alves da Silva, nº 1950 - N. Sª das Graças
CEP 35302-403 / Telefone: (33) 3329-8002
GIOVANNI CORREA DA SILVA:32604335620
Assinado de forma digital por GIOVANNI CORREA DA SILVA:32604335620
Dados: 2026.04.29 15:27:34 -03'00'
ASSINATURA RESPONSÁVEL DO PROJETO

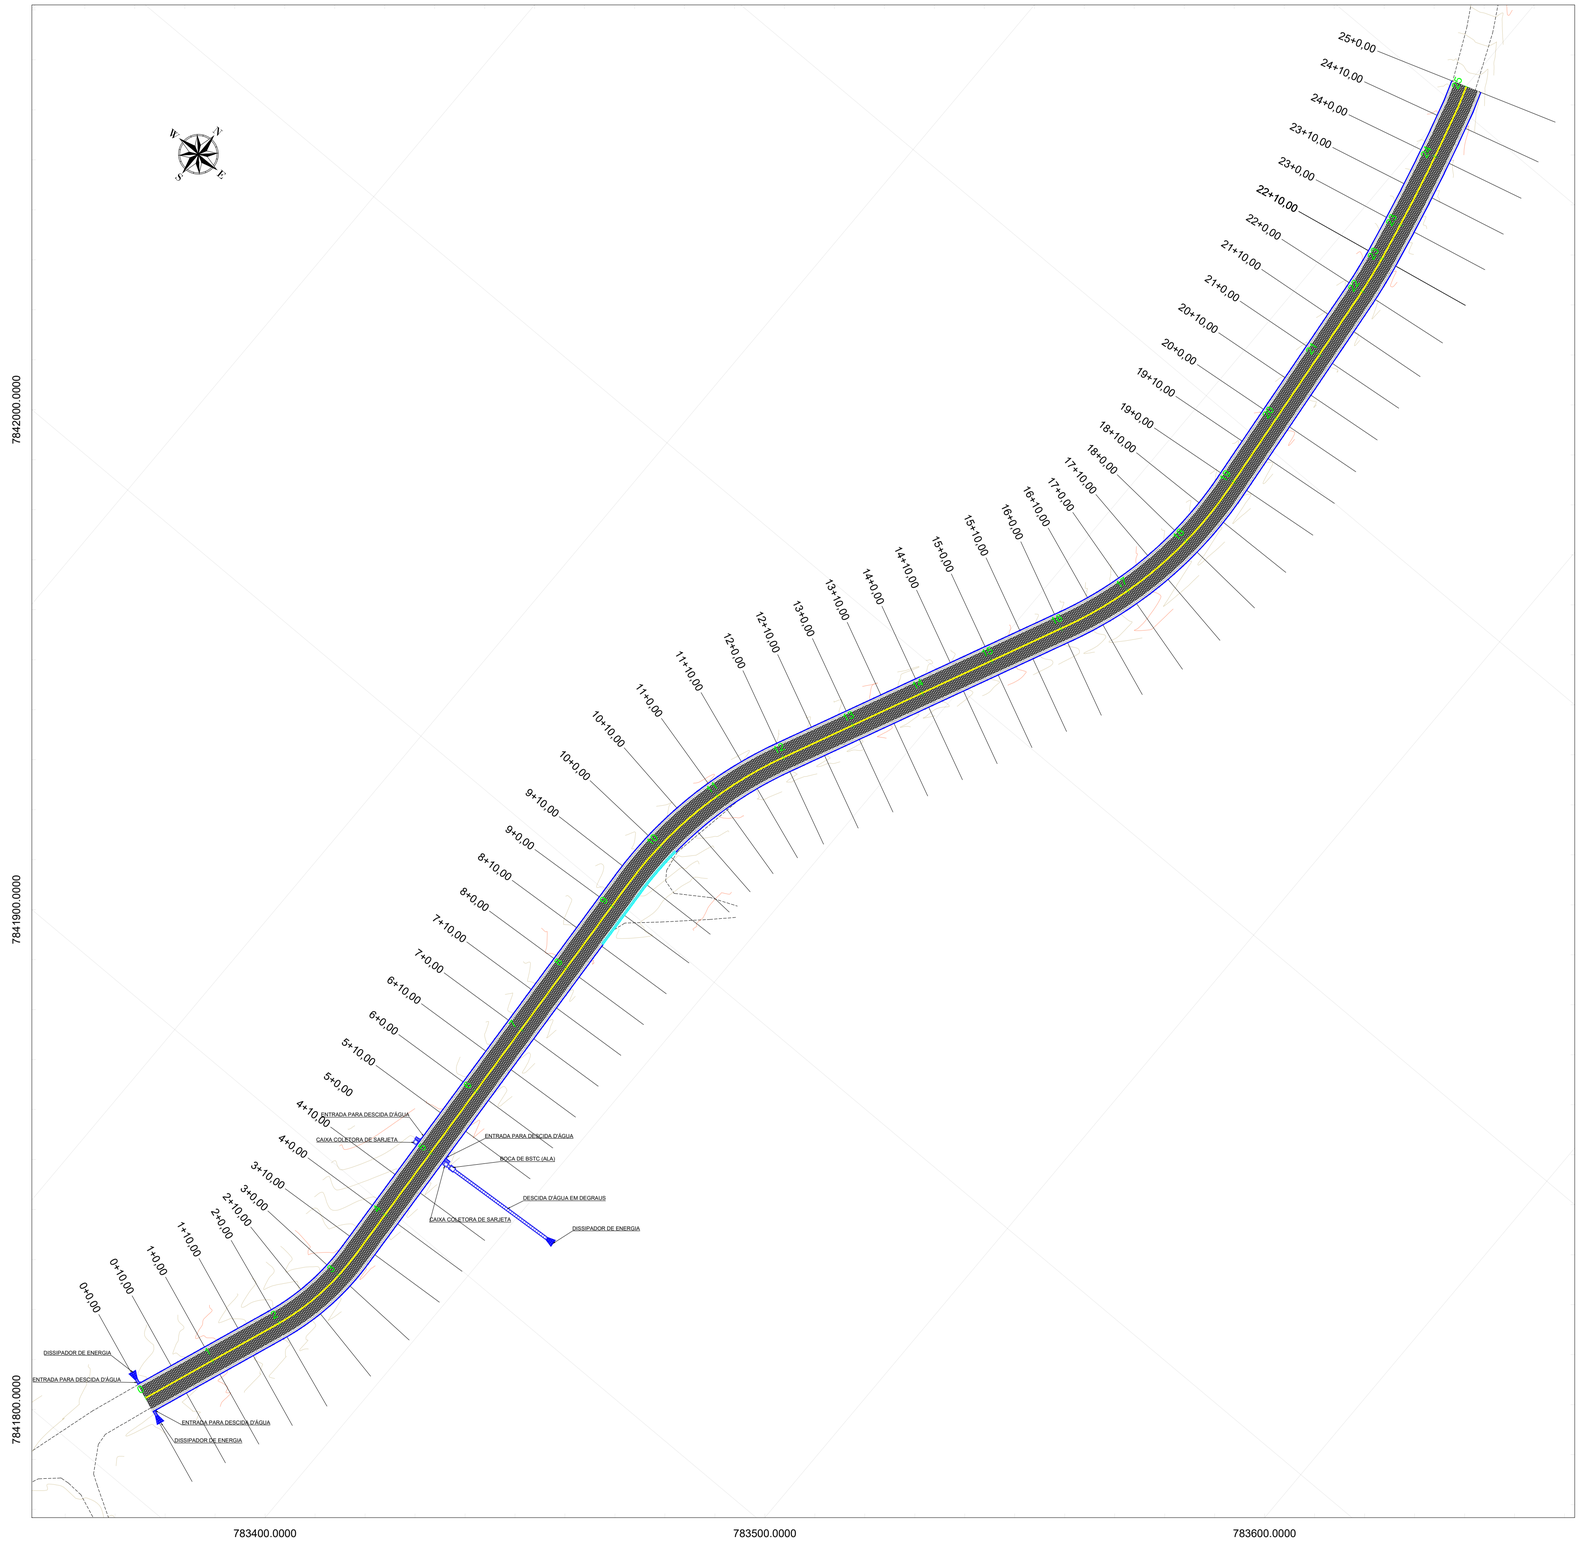
IDENTIFICAÇÃO
PROJETO DE TOPOGRAFIA
LEVANTAMENTO PLANIALTIMÉTRICO CADASTRAL
PROJETO DE IMPLANTAÇÃO

ESCALA: 1:800
DATA: ABR/2025


CONTEÚDO
EXECUÇÃO DE PAVIMENTO EM BLOCO SEXTAVADO
MG425 - ESTRADA DE SÃO CÂNDIDO - CARATINGA/MG
EXTENSÃO DO TRECHO - 500m

CÓDIGO: PRJ-001
FOLHA: 01/04


FORMATO A1 - INTERNO: 806 x 574 mm.
EXTERNO: 841 x 594 mm.



PERFIL LONGITUDINAL DA RODOVIA

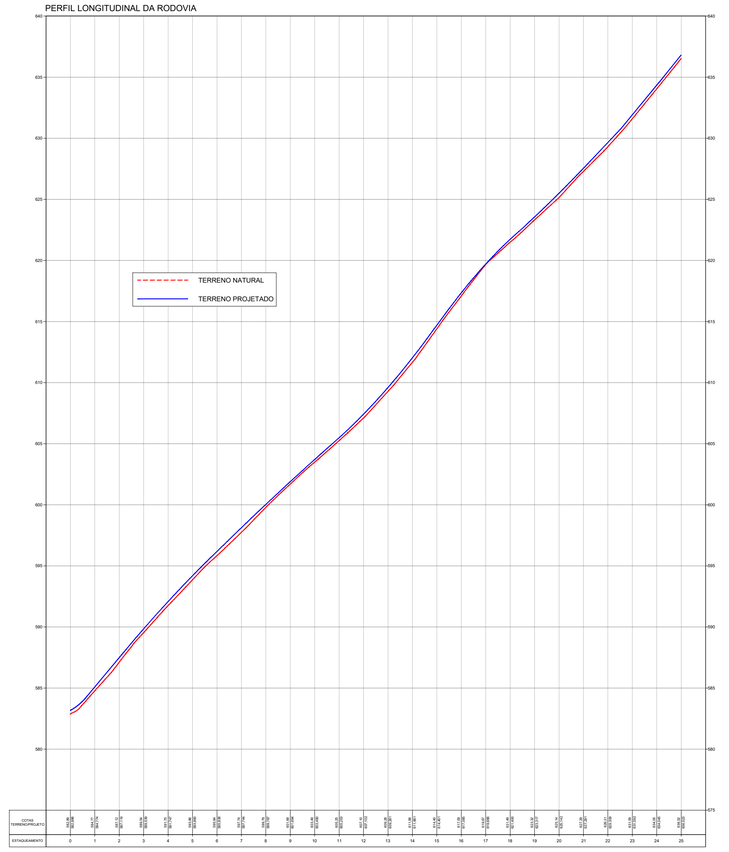

SEÇÃO TRANSVERSAL

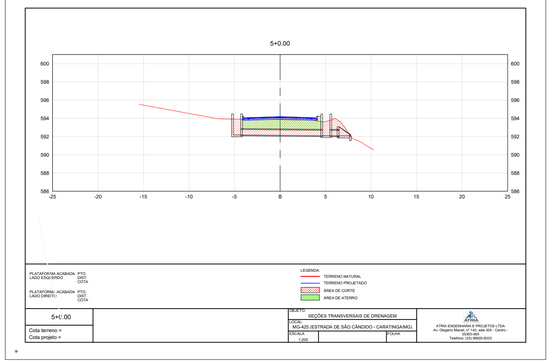

REV.	DATA	DESCRIÇÃO DO TRABALHO E/OU REVISÃO
R00	15/04/2026	EMISSÃO INICIAL

NOTAS:
1. PROJETO GEOMÉTRICO EM PLANTA SOBRE LEVANTAMENTO TOPOGRÁFICO PLANIALTIMÉTRICO DE CAMPO COM CURVAS DE NÍVEL 1/1 METRO.
2. COORDENADAS UTM REFERENCIADAS NO SISTEMA GEODÉSICO BRASILEIRO SIRGAS 2000 - FUSO 23 S.

CONVENÇÕES:









































PAVIMENTO EM BLOCO SEXTAVADO
MEIO-FIO E SARJETA
CAIXA COLETORA DE SARJETA
DESCIDA D'ÁGUA EM DEGRAUS
SAÍDA D'ÁGUA EM GREIDE CONTÍNUO
NORTE VERDADEIRO
ESTAQUEAMENTO DO EIXO
TRANSPOSIÇÃO DE MEIO-FIO E SARJETA
BOCA DE BSTC (ALA)
DISSIPADOR DE ENERGIA
BUEIRO DN 600
CURVAS DE NÍVEL

ATRIA ENGENHARIA E PROJETOS LTDA
Av. Olegário Maciel, nº 143, sala 305 - Centro - 35300-365
VINICIUS COSTA SOARES:11433071606
Telefone: (33) 99925-8333
Assinado de forma digital por VINICIUS COSTA SOARES:11433071606
Dados: 2026.04.29 14:27:14 -03'00'
ASSINATURA RESPONSÁVEL DO PROJETO

PREFEITURA MUNICIPAL DE CARATINGA/MG
Av. Prof. Armando Alves da Silva, nº 1950 - N. Sª das Graças
CEP 35302-403 / Telefone: (33) 3329-8002
GIOVANNI CORREA DA SILVA:32604335620
Assinado de forma digital por GIOVANNI CORREA DA SILVA:32604335620
Dados: 2026.04.30 16:22:36 -03'00'
ASSINATURA RESPONSÁVEL DO PROJETO

IDENTIFICAÇÃO	PROJETO DE TOPOGRAFIA LEVANTAMENTO PLANIALTIMÉTRICO CADASTRAL PROJETO DE DRENAGEM	ESCALA: 1:800
		DATA: ABR/2025
CONTEÚDO	EXECUÇÃO DE DRENAGEM MG-425 (ESTRADA DE SÃO CÂNDIDO - CARATINGA/MG) EXTENSÃO DO TRECHO - 450m	CÓDIGO: PRJ-001
		FOLHA: 02/04

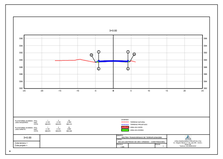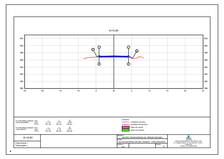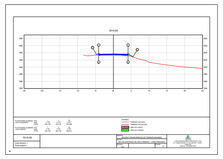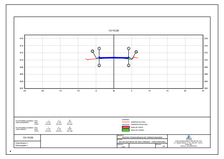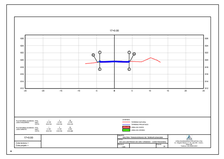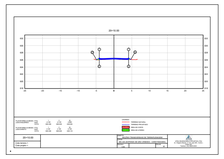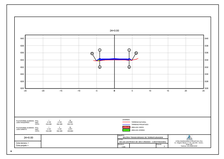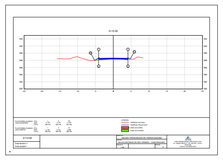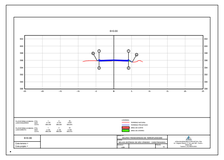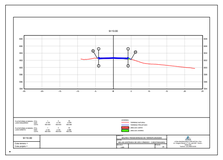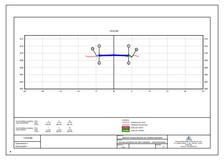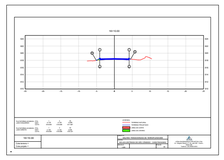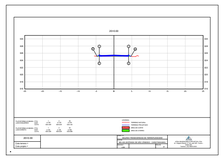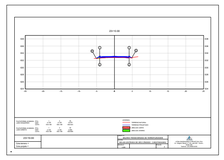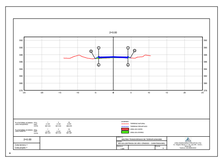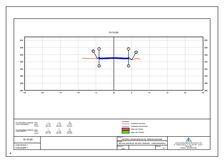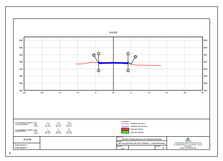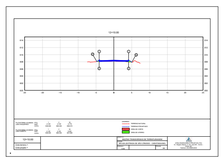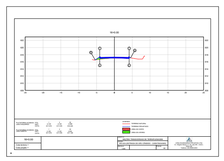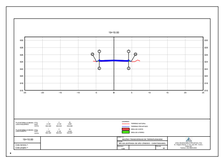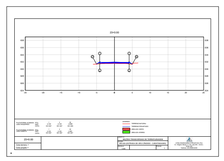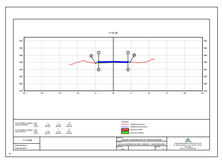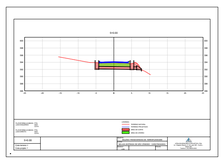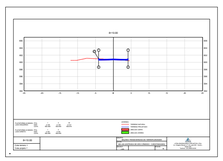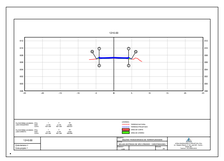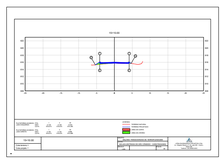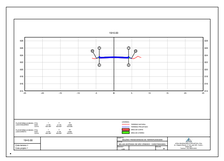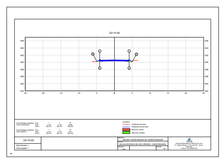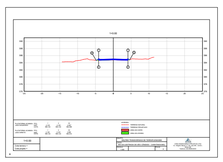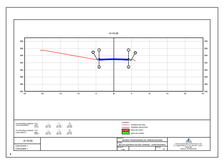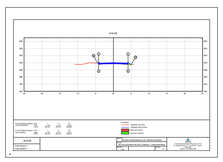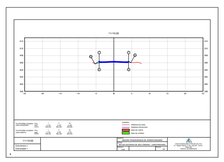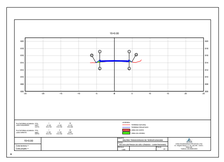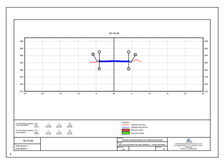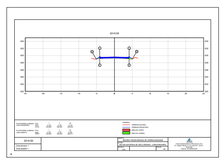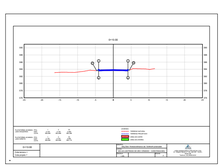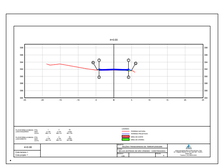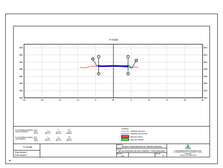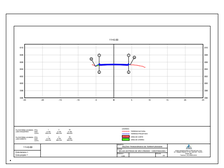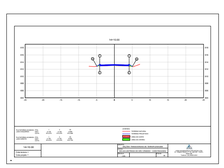FORMATO A1 - INTERNO: 806 x 574 mm.
EXTERNO: 841 x 594 mm.

NOTAS: 1. PROJETO GEOMÉTRICO EM PLANTA SOBRE LEVANTAMENTO TOPOGRÁFICO PLANIALTIMÉTRICO DE CAMPO COM CURVAS DE NÍVEL 1/1 METRO.

2. COORDENADAS UTM REFERENCIADAS NO SISTEMA GEODÉSICO BRASILEIRO SIRGAS 2000 - FUSO 23 S.

ATRIA ENGENHARIA E PROJETOS LTDA
Av. Olegário Maciel, nº 143, sala 305 - Centro - 35300-365
Telefone: (33) 99925-8333

VINICIUS COTTA SOARES:11433071606 — Assinado de forma digital por VINICIUS COTTA SOARES:11433071606 Dados: 2026.04.29 14:27:33 -03'00'

ASSINATURA RESPONSÁVEL DO PROJETO

PREFEITURA MUNICIPAL DE CARATINGA/MG
Av. Prof. Armando Alves da Silva, nº 1950 - N. Sª das Graças
CEP 35302-403 / Telefone: (33) 3329-8002

GIOVANNI CORREA DA SILVA:32604335620 — Assinado de forma digital por GIOVANNI CORREA DA SILVA:32604335620 Dados: 2026.04.30 16:23:25 -03'00'

ASSINATURA RESPONSÁVEL DO PROJETO

IDENTIFICAÇÃO	PROJETO DE TOPOGRAFIA LEVANTAMENTO PLANIALTIMÉTRICO CADASTRAL PROJETO DE IMPLANTAÇÃO	ESCALA	SEM ESCALA
		DATA	ABR/2025
CONTEÚDO	EXECUÇÃO DE PAVIMENTO EM BLOCO SEXTAVADO MG425 - ESTRADA DE SÃO CÂNDIDO - CARATINGA/MG EXTENSÃO DO TRECHO - 500m	CÓDIGO	PRJ-001
		FOLHA	03/04

FORMATO A1 - INTERNO: 806 x 574 mm.
EXTERNO: 841 x 594 mm.

BUEIRO SIMPLES TUBULAR DE CONCRETO - BOCAS NORMAIS E ESCONSAS (II)



DIMENSÕES E CONSUMOS MÉDIOS PARA UMA UNIDADE

| Fck | BUEIRO SIMPLES TUBULAR Φ = 40 | | |