




PREFEITURA MUNICIPAL DE BOM JESUS DO GALHO/MG – PROJETO DE RECAPEAMENTO ASFALTICO DE RUAS

Rua Antonio Xisto


ÁREA DE RECAPEAMENTO= 305,33 M2

Travessa São Vicente de Paula

ÁREA DE RECAPEAMENTO= 112,00 M2

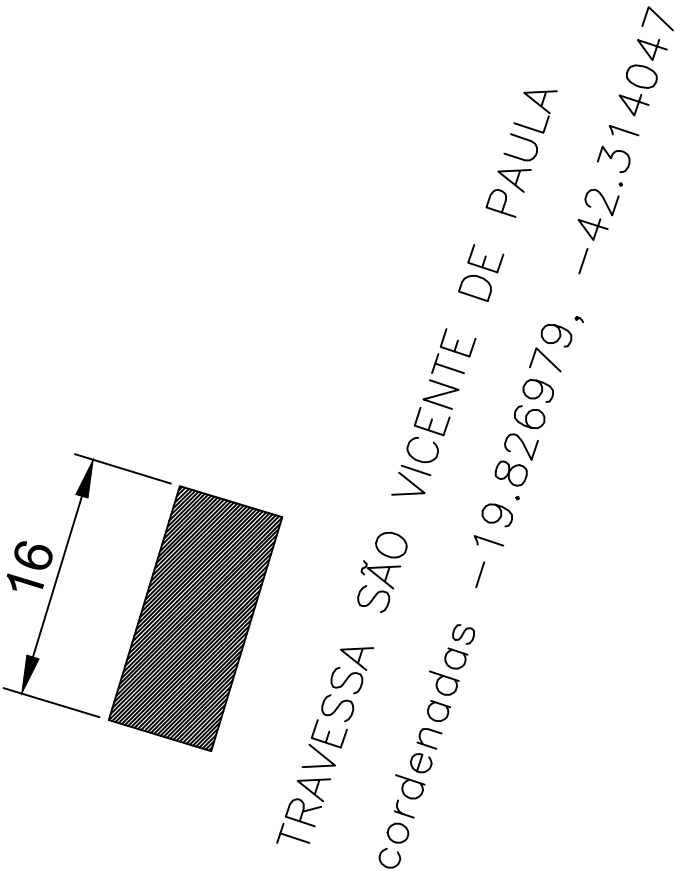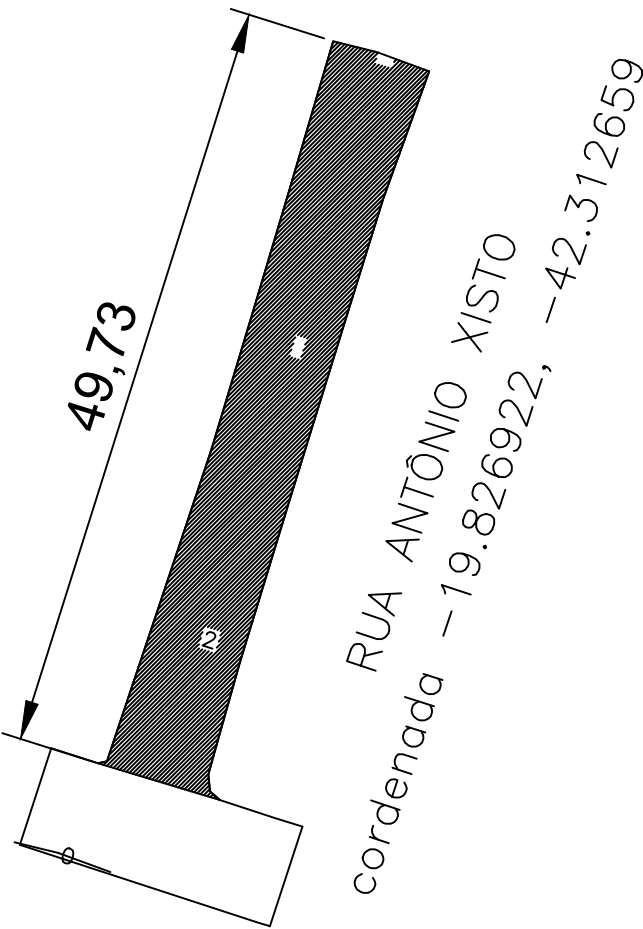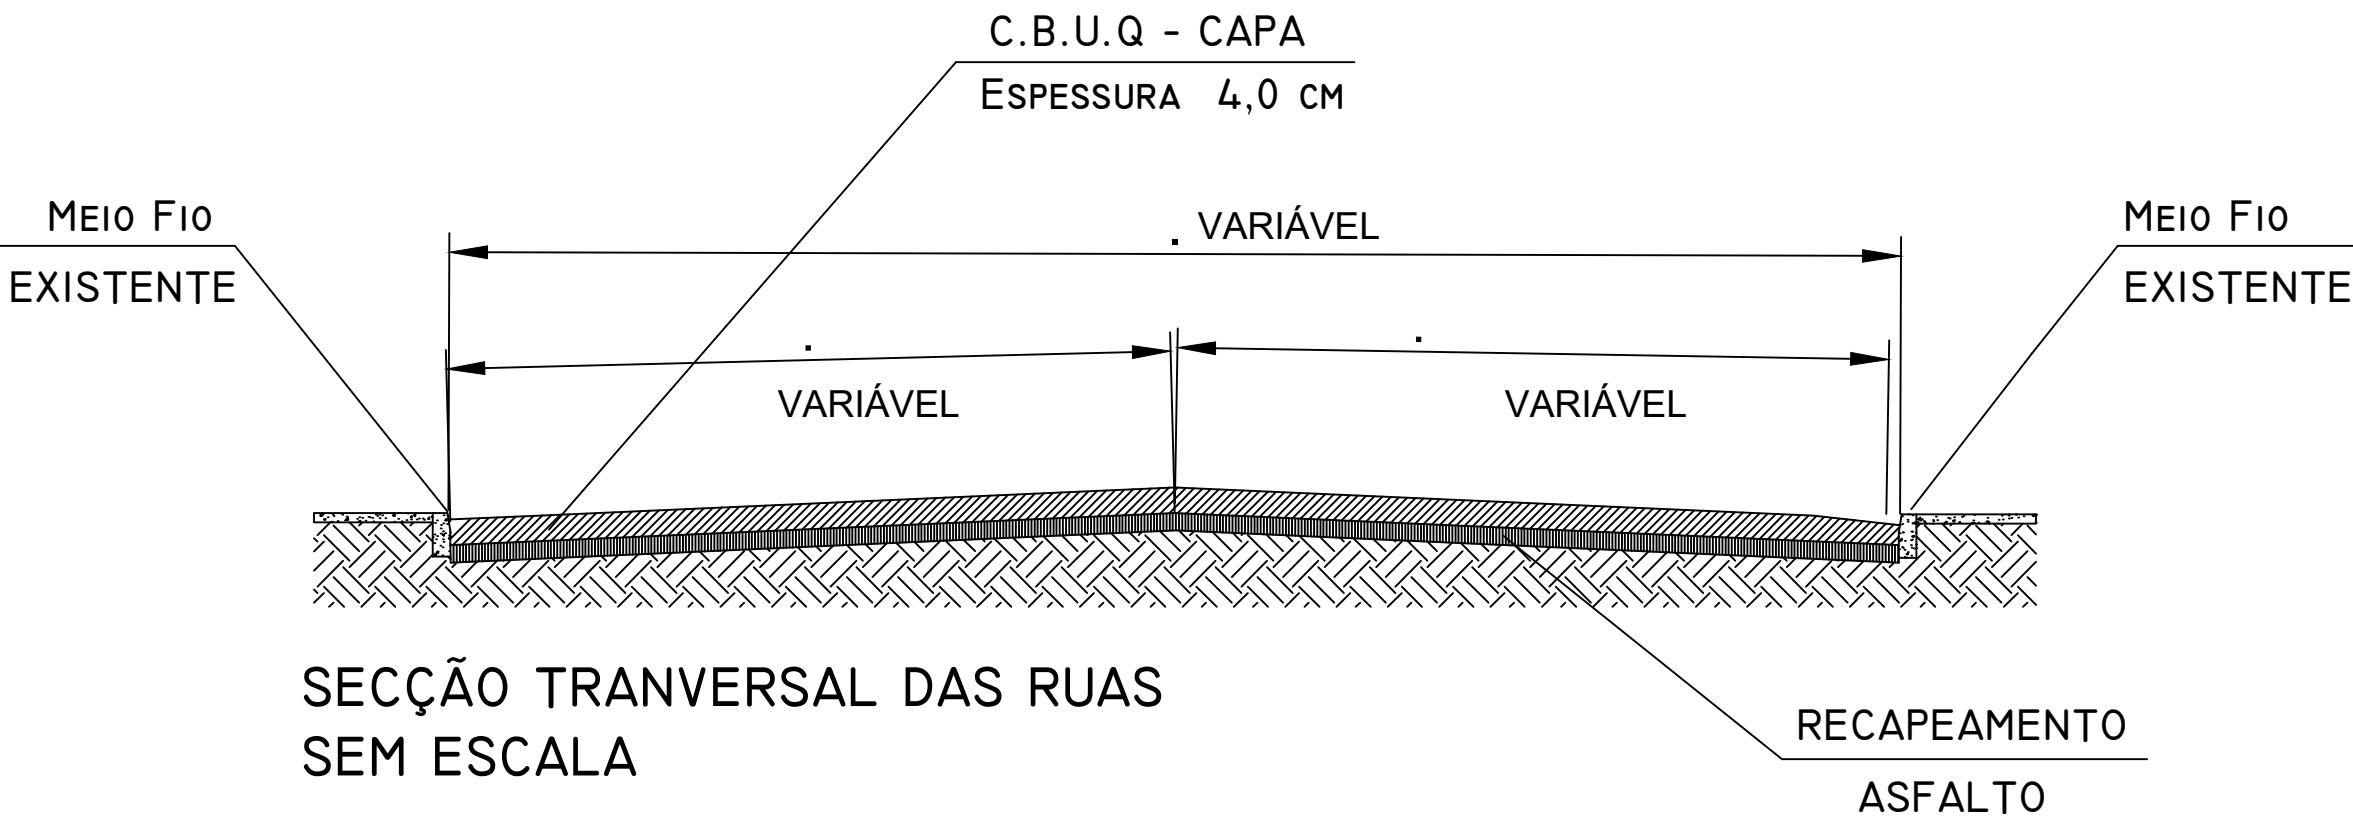



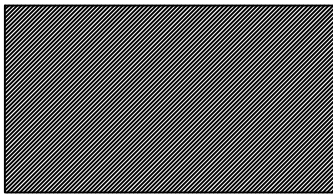


LEGENDA:



ÁREA DE RECAPEAMENTO

PROJETO RECUPERAÇÃO DE RUAS

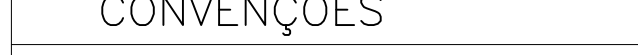PERFIL LONGITUDINAL DA RUA

a					LEGENDA:   	CONVENÇÕES										PREFEITURA MUNICIPAL BOM JESUS DO GALHO—MG				ESCALA INDICADAS	
b						<div>COMPRIMENTO (m) — DN TUBO</div> <div>REDE COLETORA</div> <div>SENTIDO DO FLUXO</div> <div>DECLIVIDADE(m/m)</div>	<div></div> <div>MEIO FIO</div>	<div></div>	<div><input type="checkbox"/> EDIFICAÇÃO</div> <div><input type="radio"/> PV A CONSTRUIR</div>	DATA:01/2026	LOCAL:	ZONA RURAL	REQ.	Anibal Borges – PREFEITO MUNICIPAL		NÚMERO:	FOLHA 01/01				
c												APROV.	APROV.	ASS José Gilson Moreira – ENGº CIVIL – CREA 247.171/D							
	DATA	EXECUT.	VISTO	APROV.										DES.	CONF.:	DATA:		FOLHA:	ARG.		
ALTERAÇÕES																					