




MORRO DO ALAMBIQUE



RUA COM
PAVIMENTAÇÃO
EXISTENTE

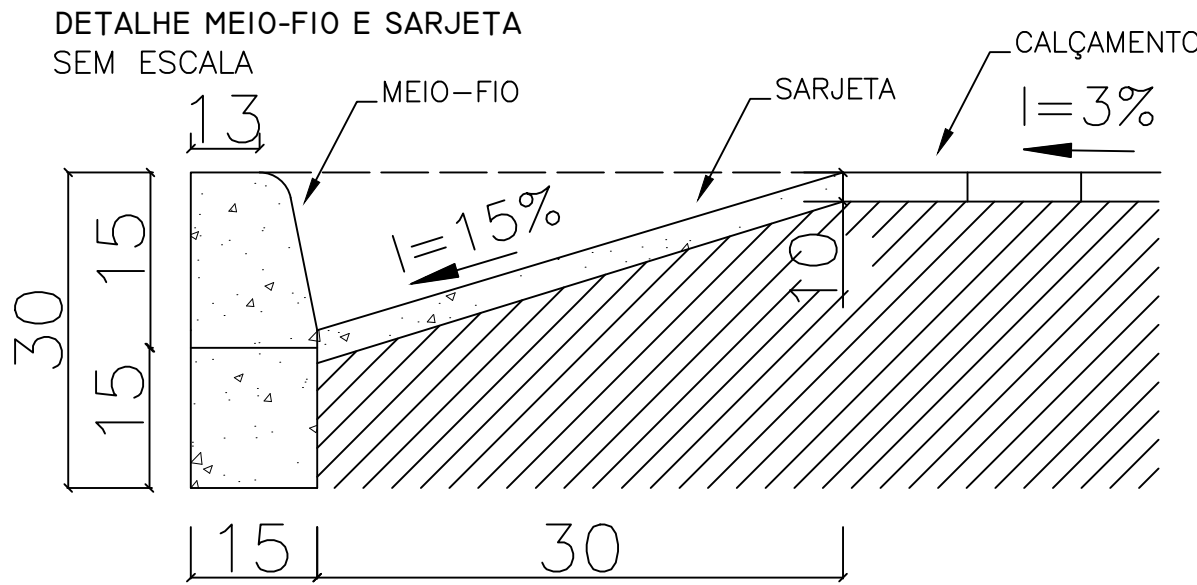


ESCALA S/ESCALA

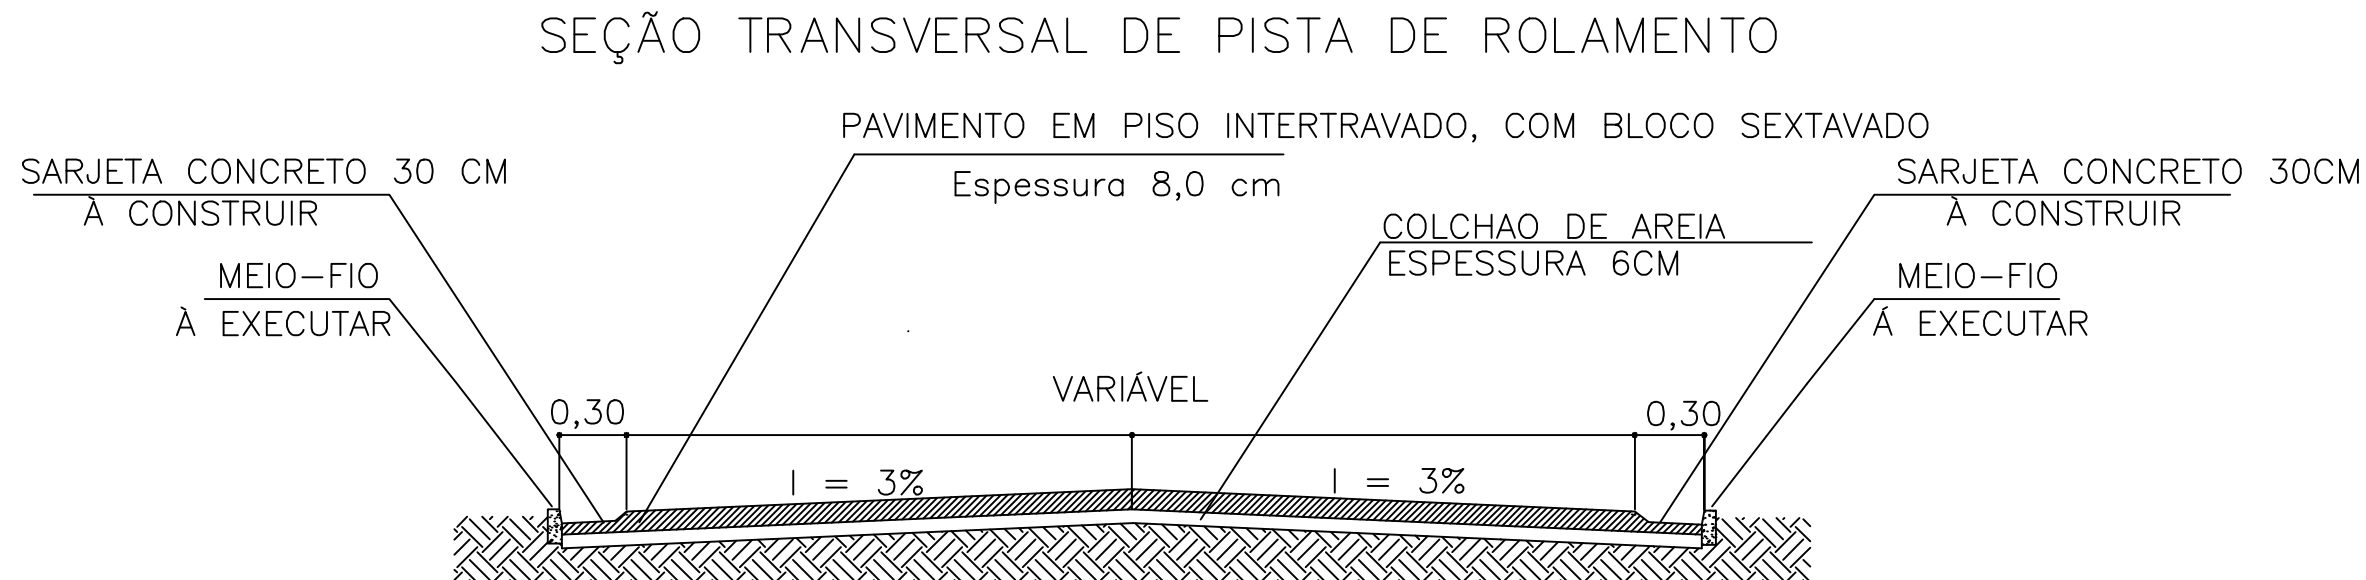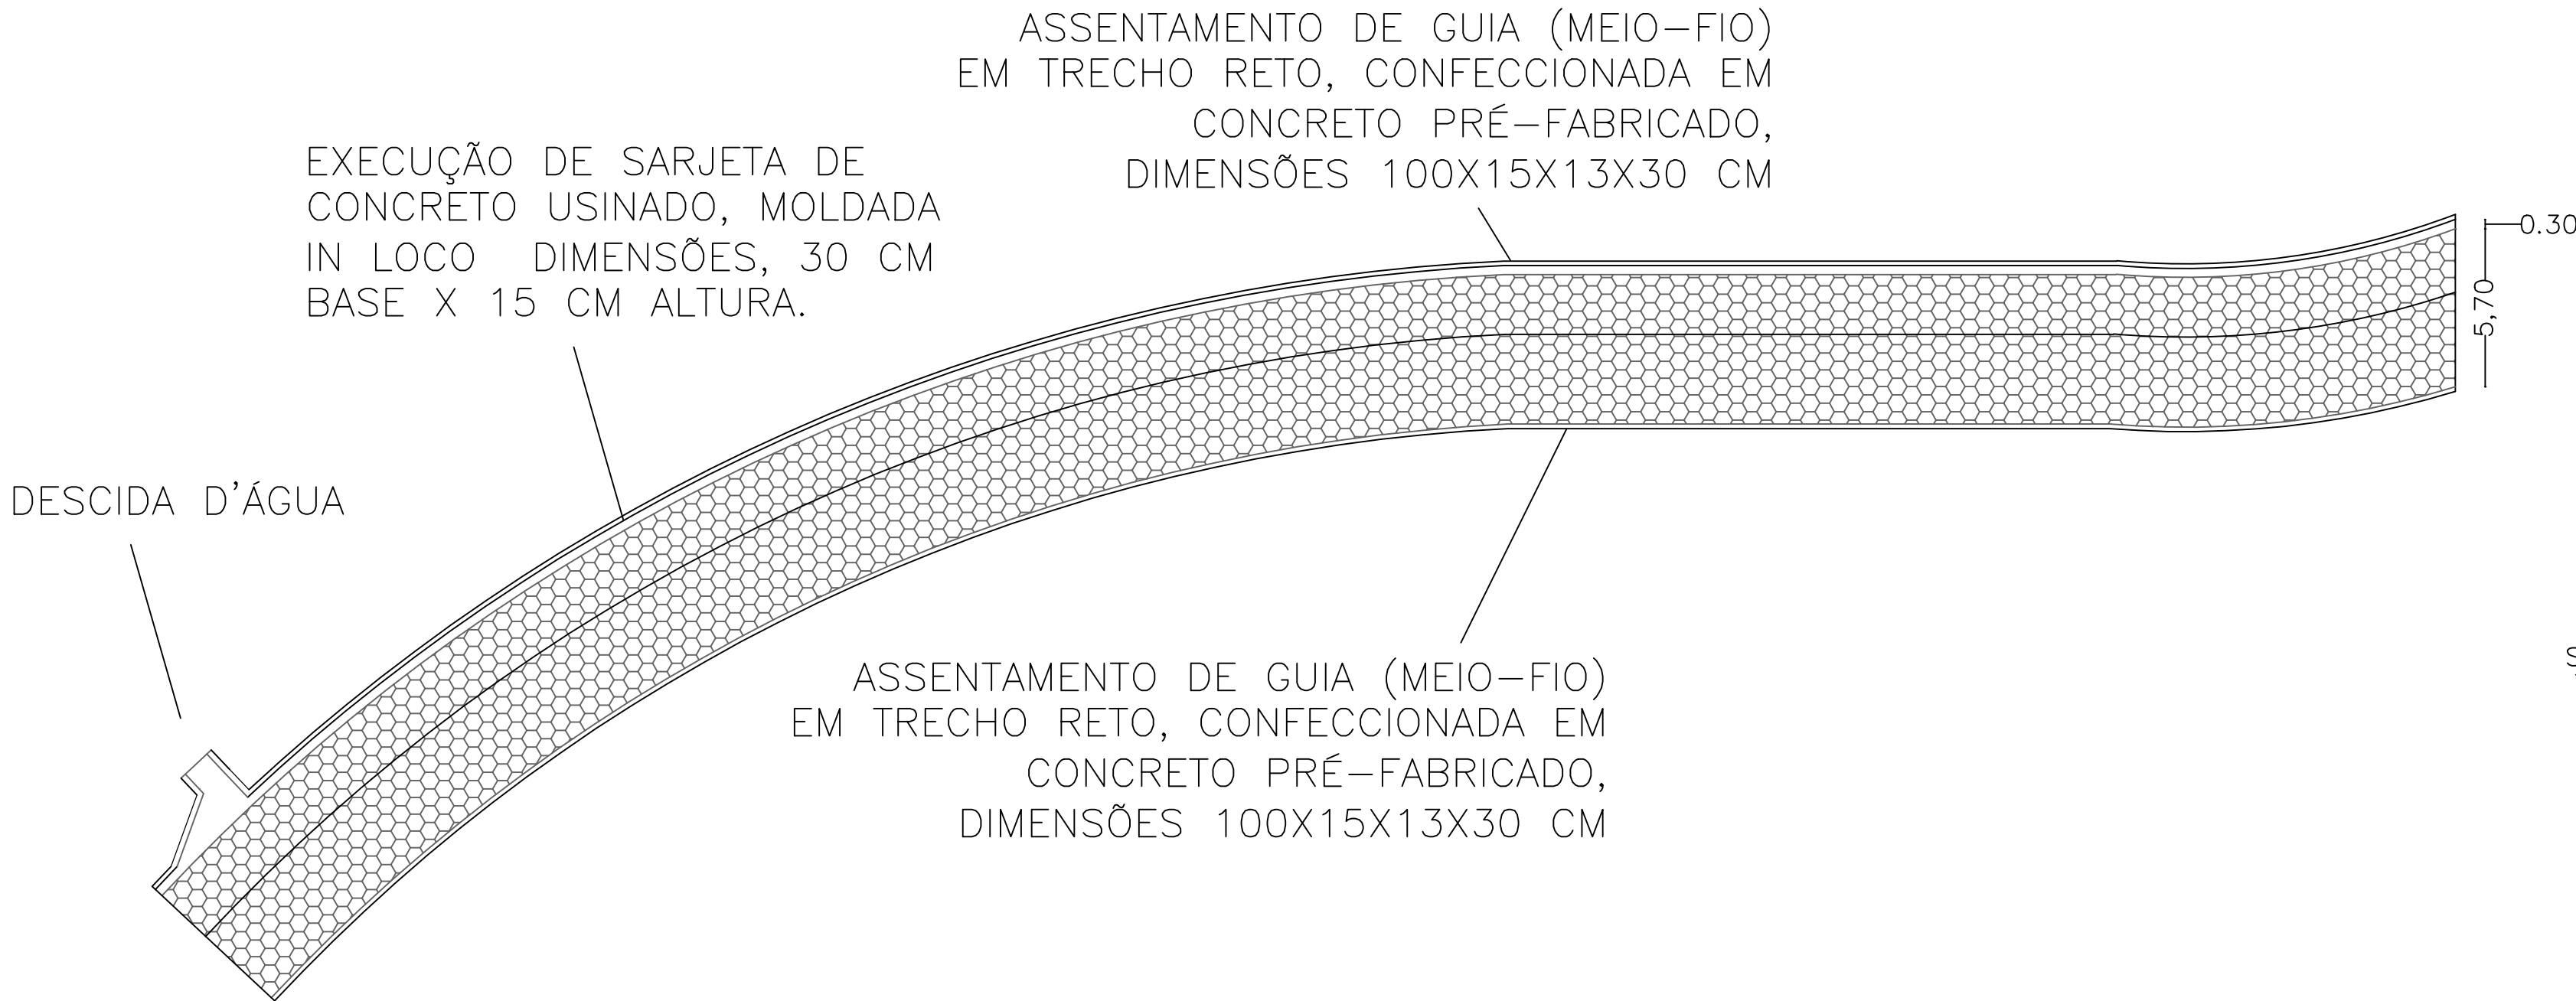


TRAVAMENTO A CADA 30 METROS

QUADRO RESUMO DA PAVIMENTAÇÃO

ALAMBIQUE	LARGURA MEDIA (m)	COMPRIMENTO (m)	ÁREA(m²)	MEIO FIO(m)	SARJETA (m)	TRAVAMENTO(M)
-19.728646, -42.345698	5,70	111,00	632,00	222,00	111,00	22,80
						A CADA 30 M

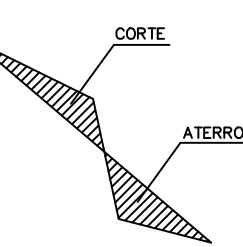

Terreno Natur

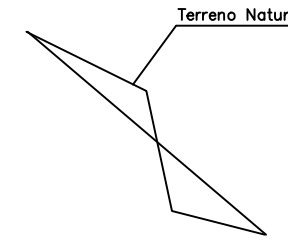inha de Greide

CONVENÇÕES

COMPRIENTO (m)	-
SENTIDO DO FLUXO	DECLIVIDADE(m/n)

MEIO FIO

EDIFICAÇÃO

BOM JESUS DO GALH
Nº OPERAÇÃO:
ART Nº:

DES.

PREFEITURA MUNICIPAL DE BOM JESUS DO GALHO

DATA: 25/09/2021

RE

ANIBAL BORGES – PREFEITO MUNICIPAL

5

ASS

ET.: CREA MG : 141895495-

NUMERO:

FORMATO A1