
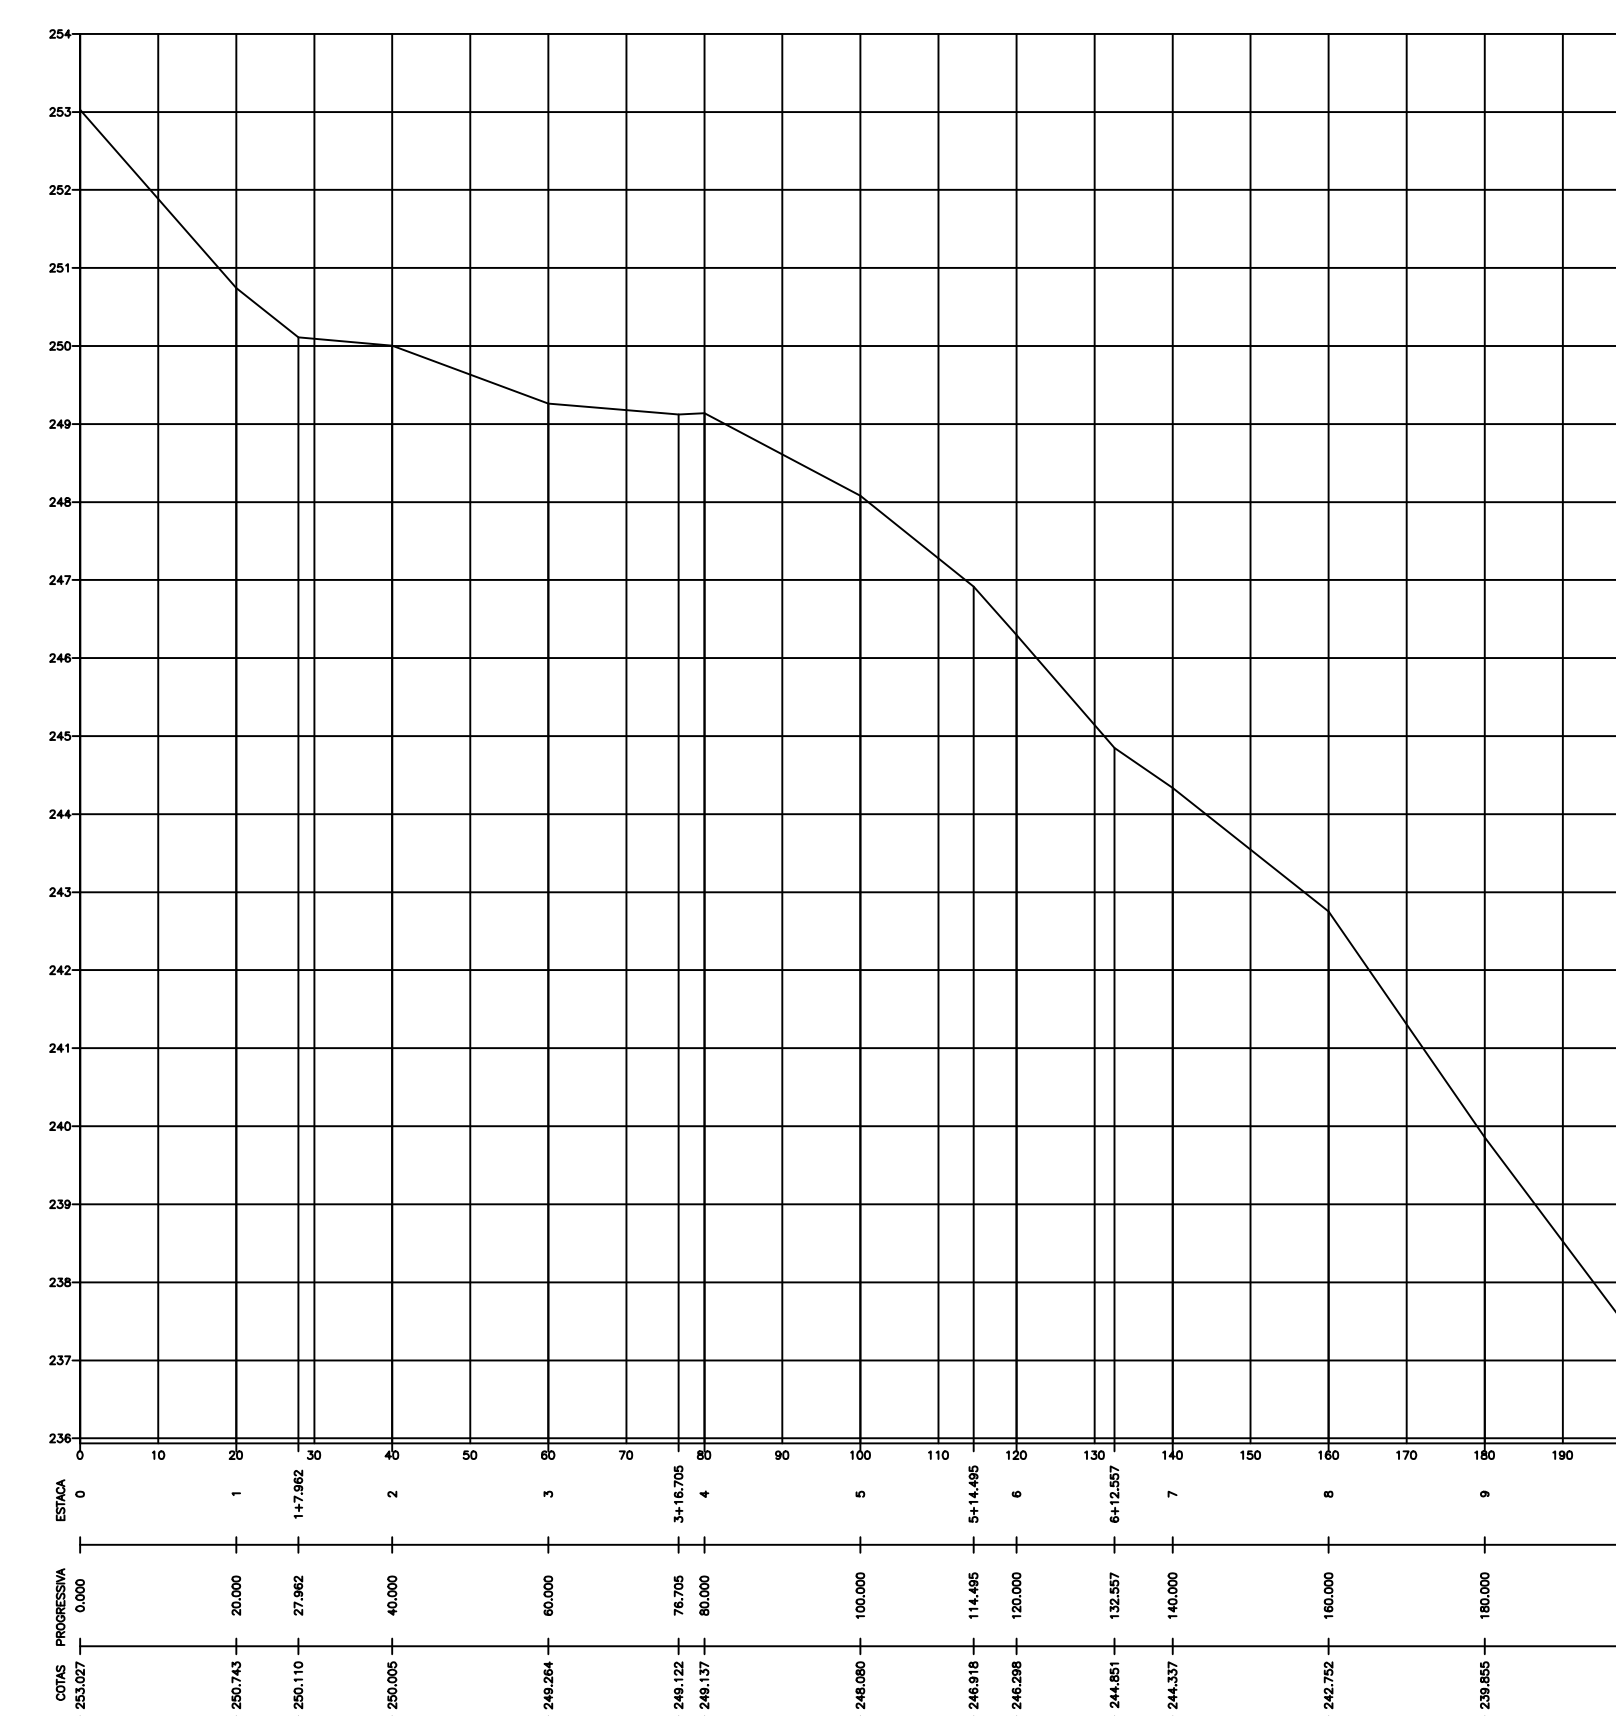


PREFEITURA MUNICIPAL DE BOM JESUS DO GALHO/MG – PROJETO DE PAVIMENTAÇÃO  
LEVANTAMENTO TOPOGRAFICO

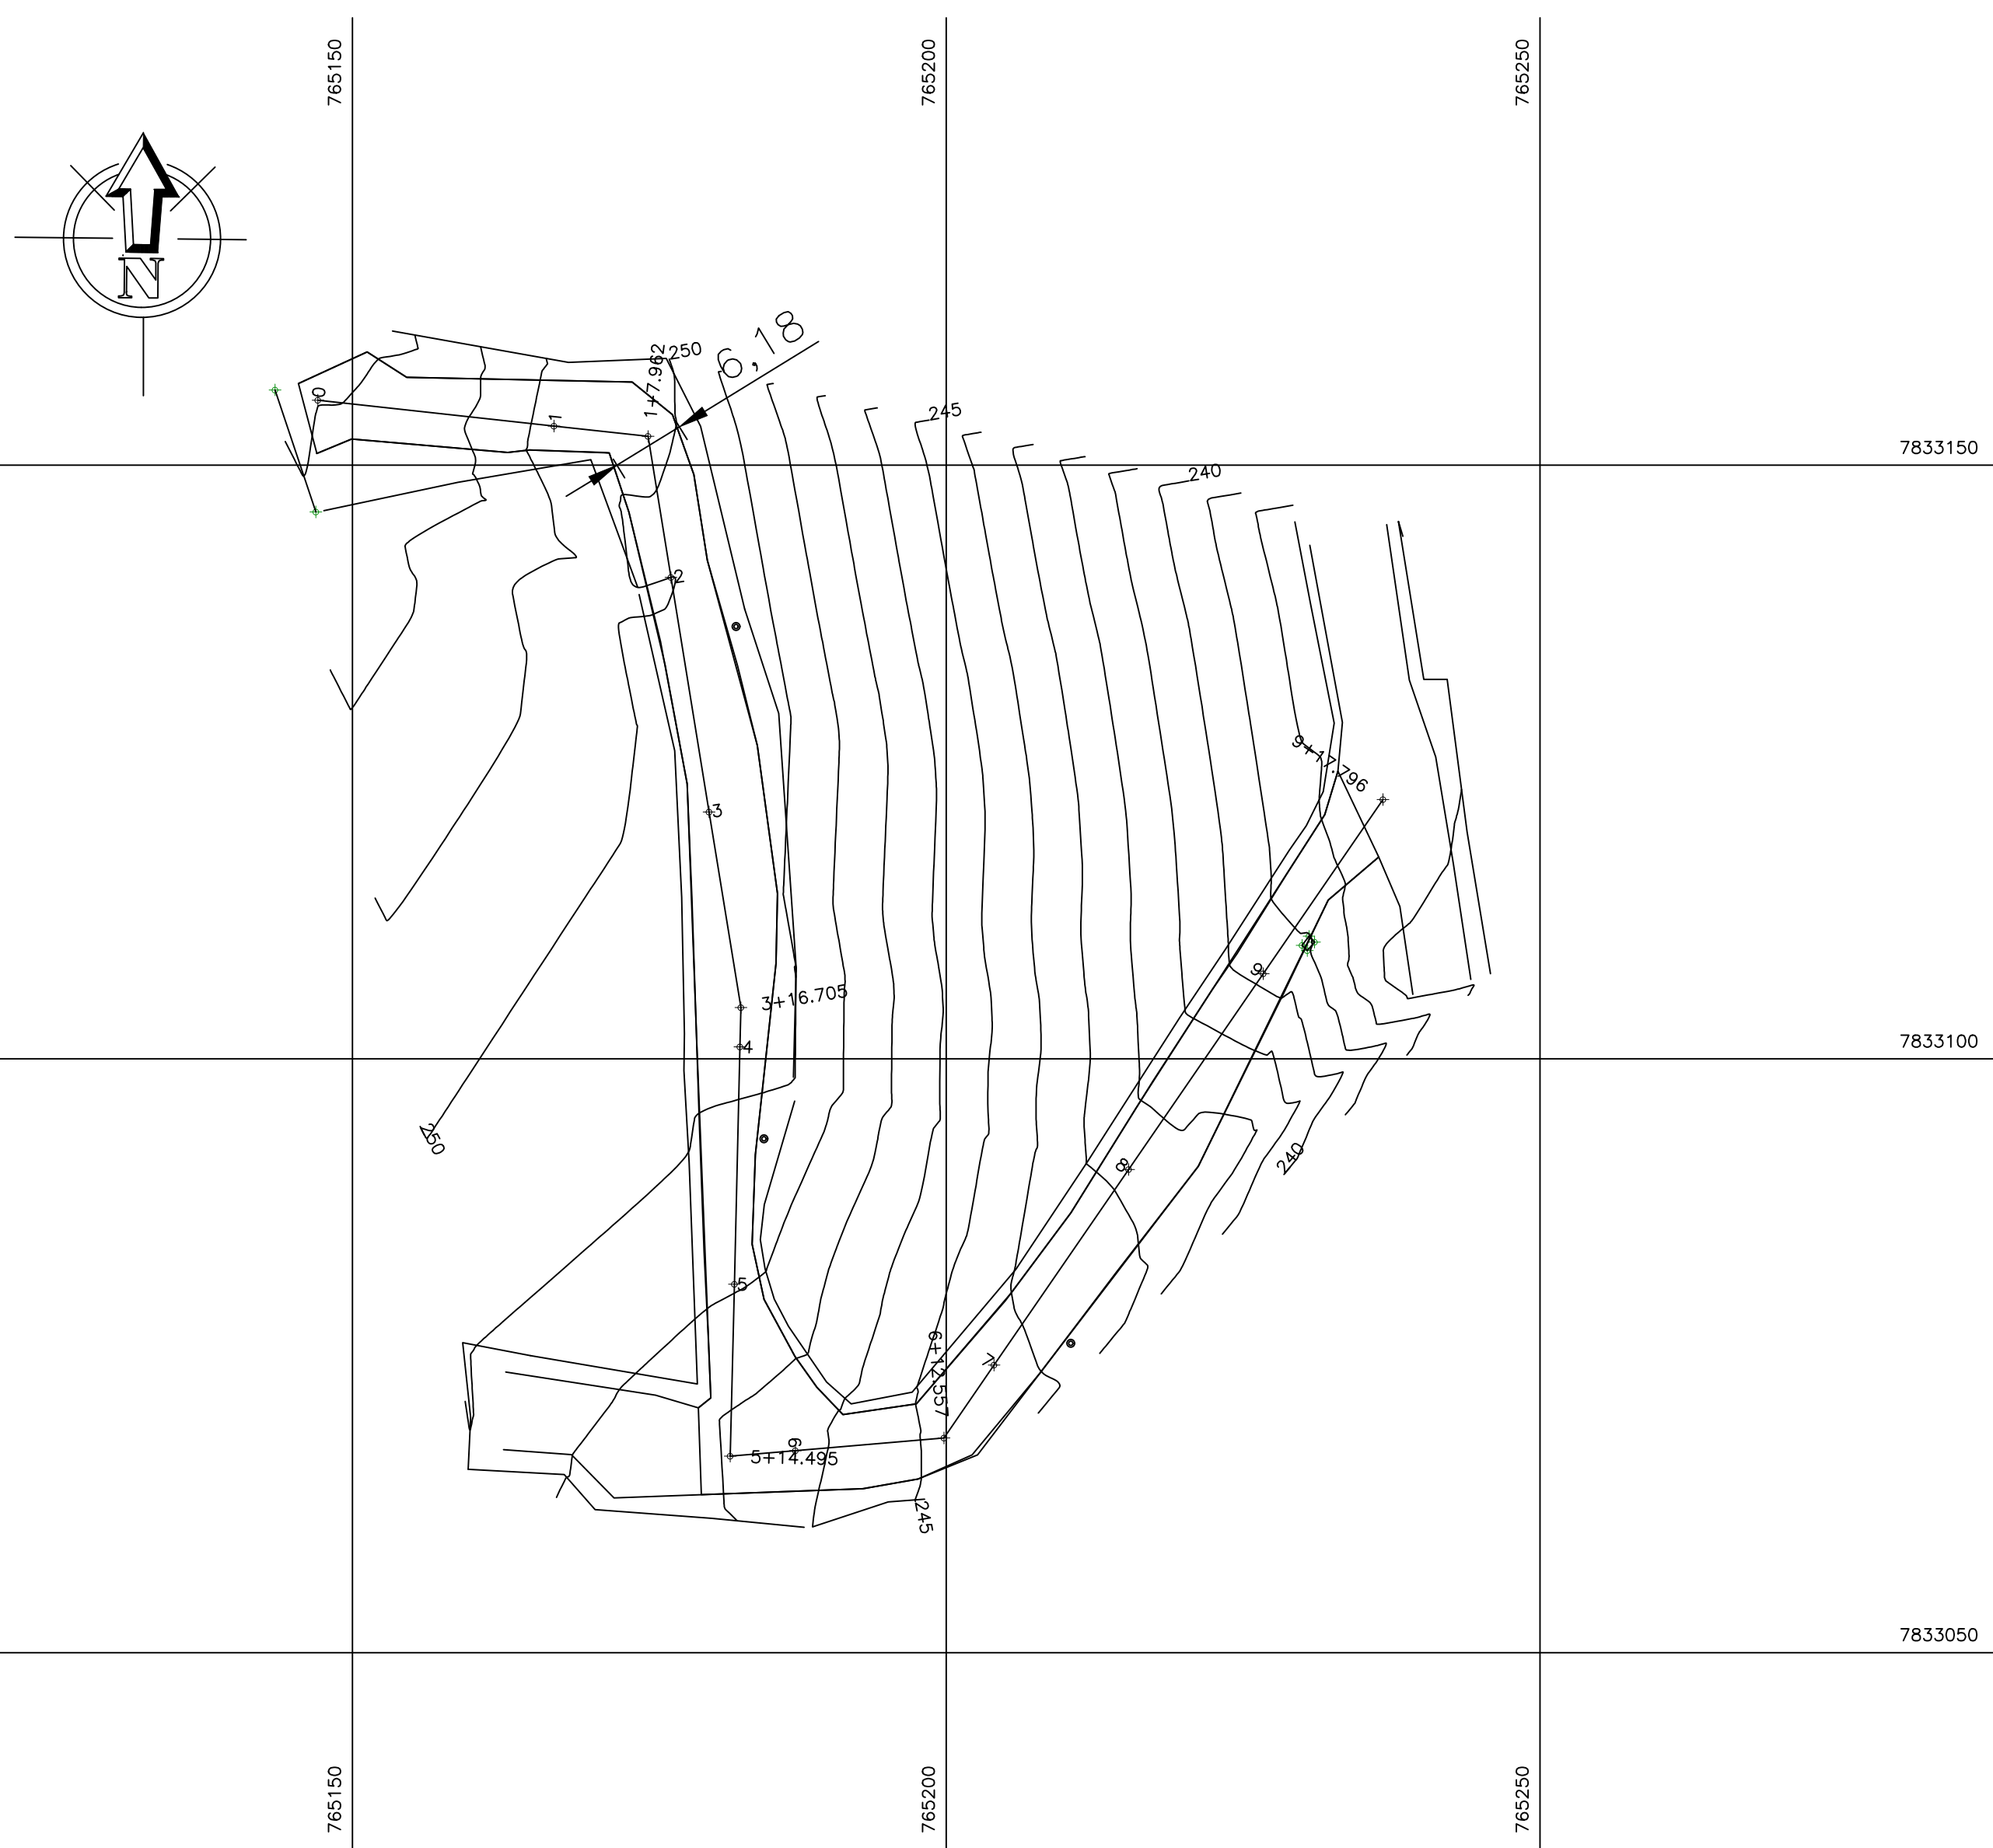

PERFIL LONGITUDINAL DA RUA

[illegible]