
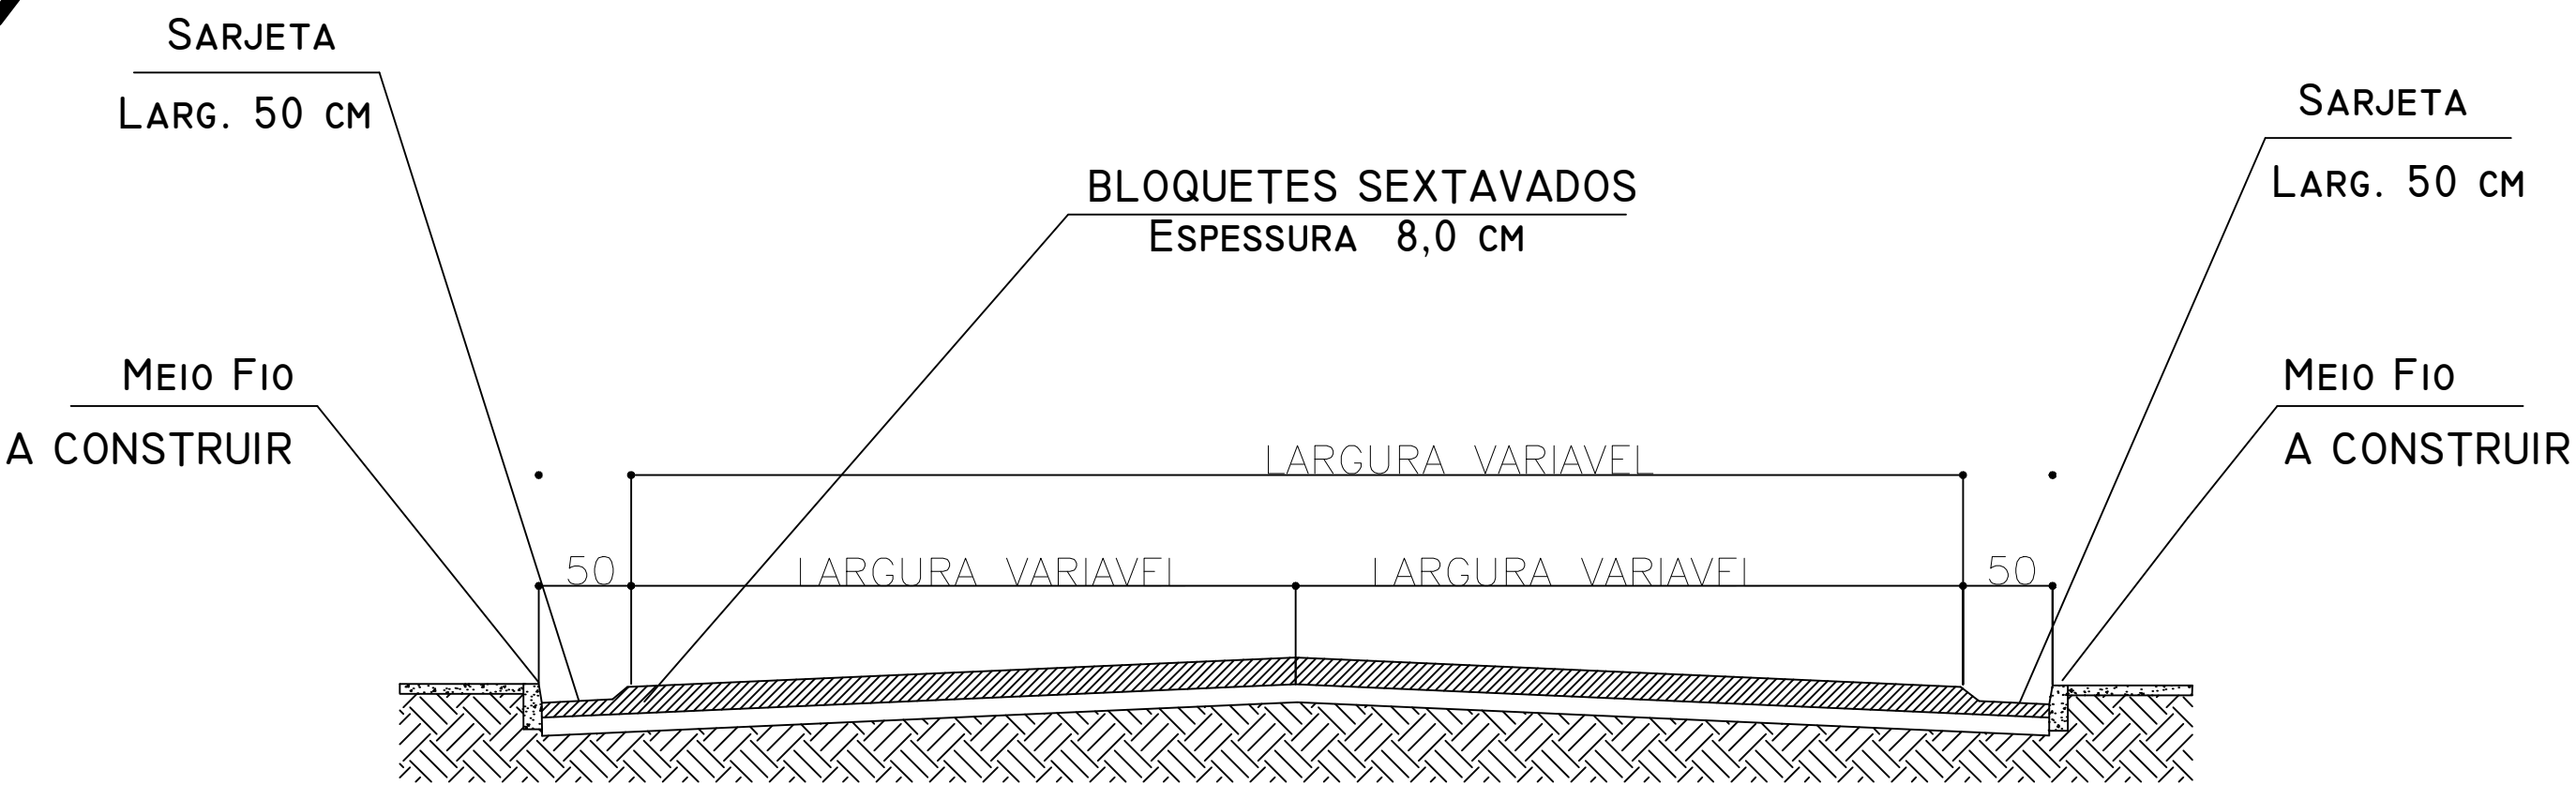
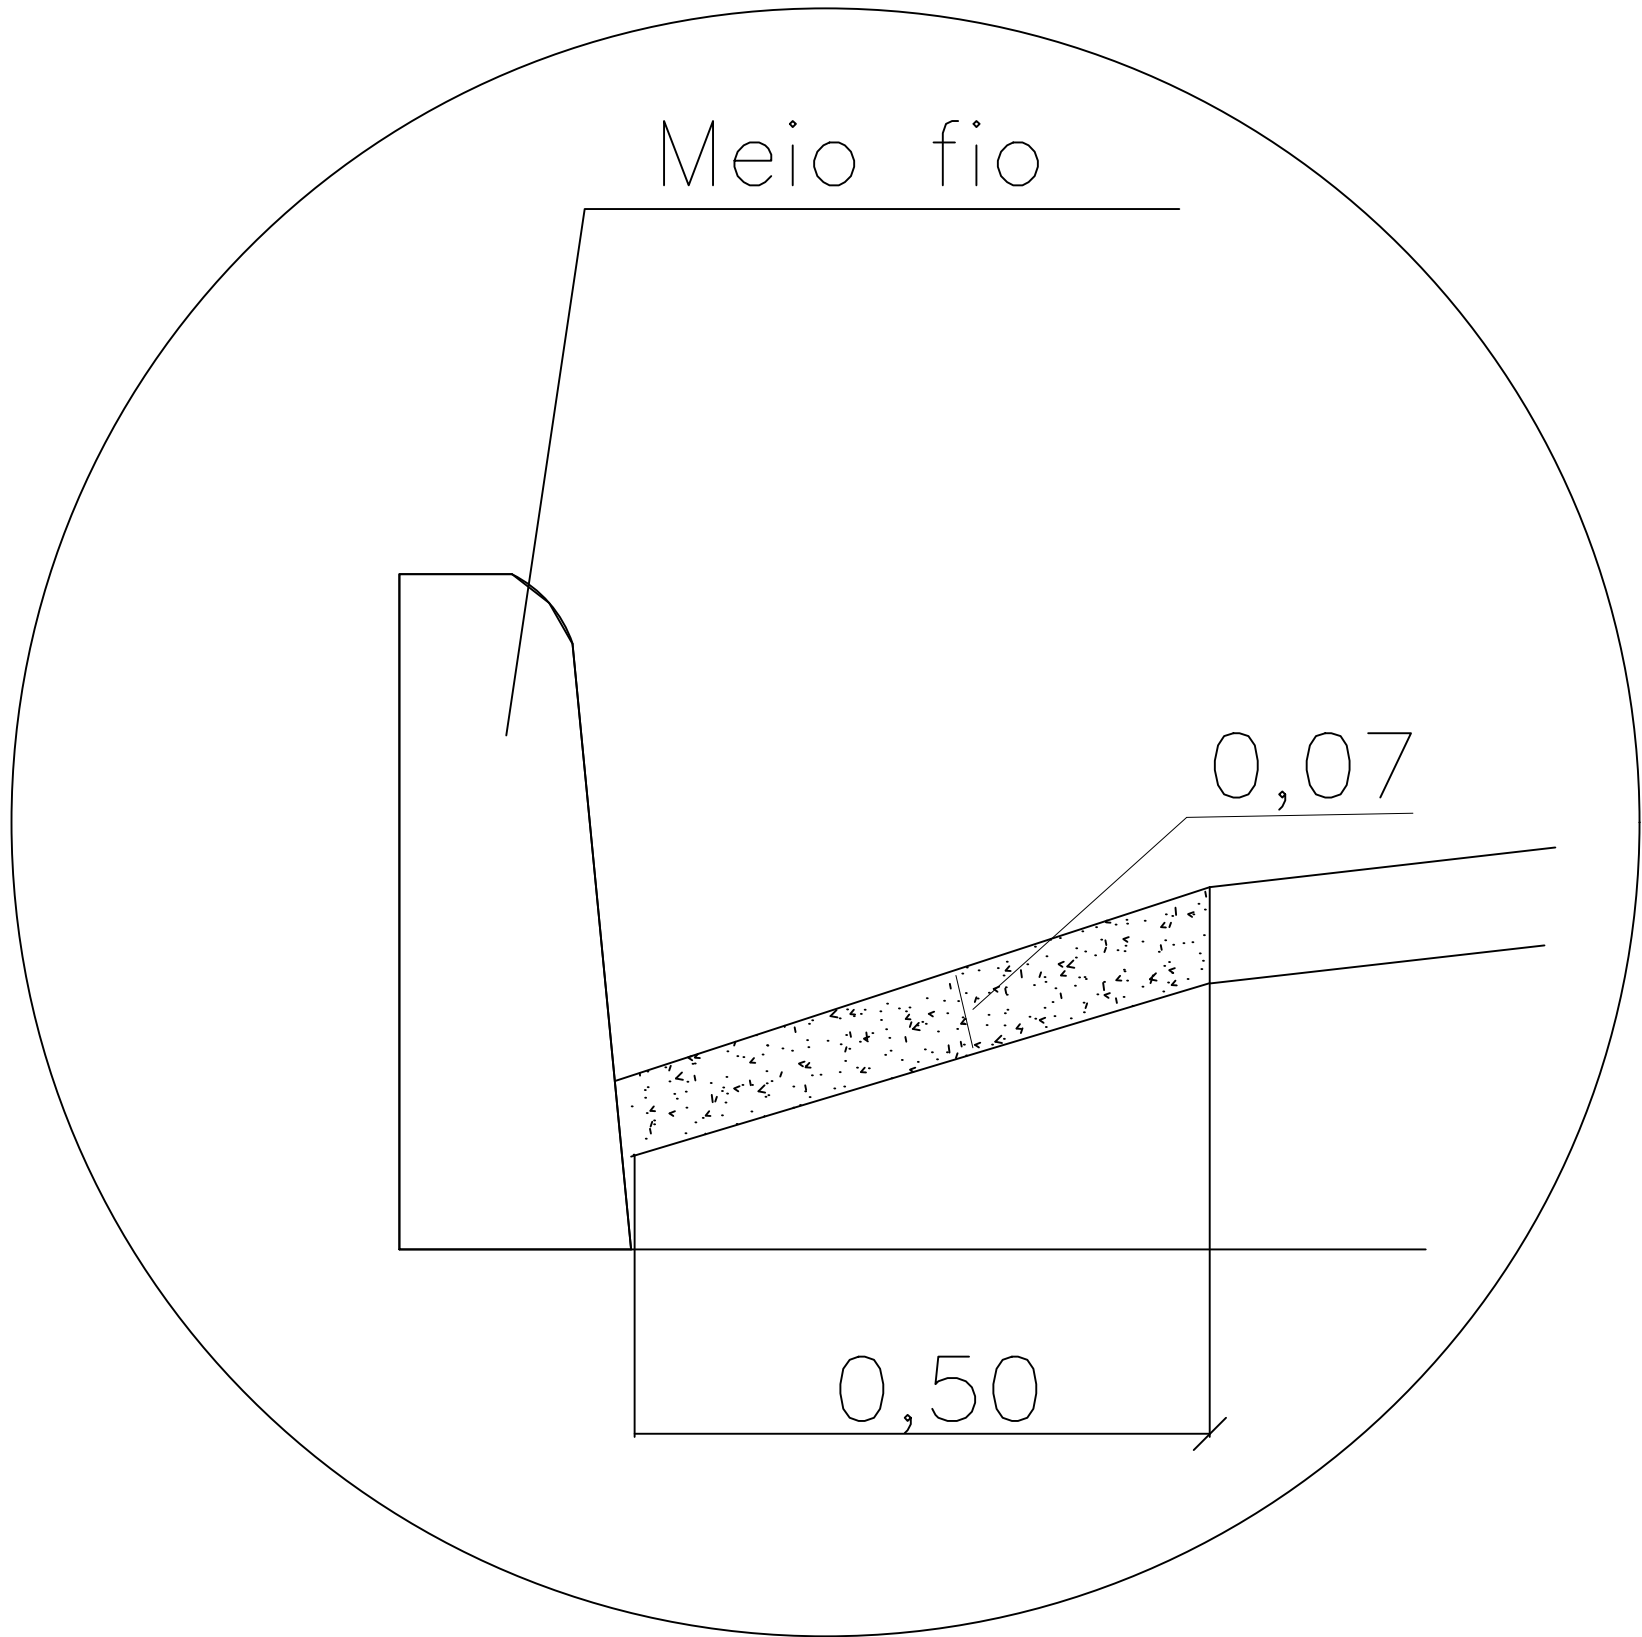
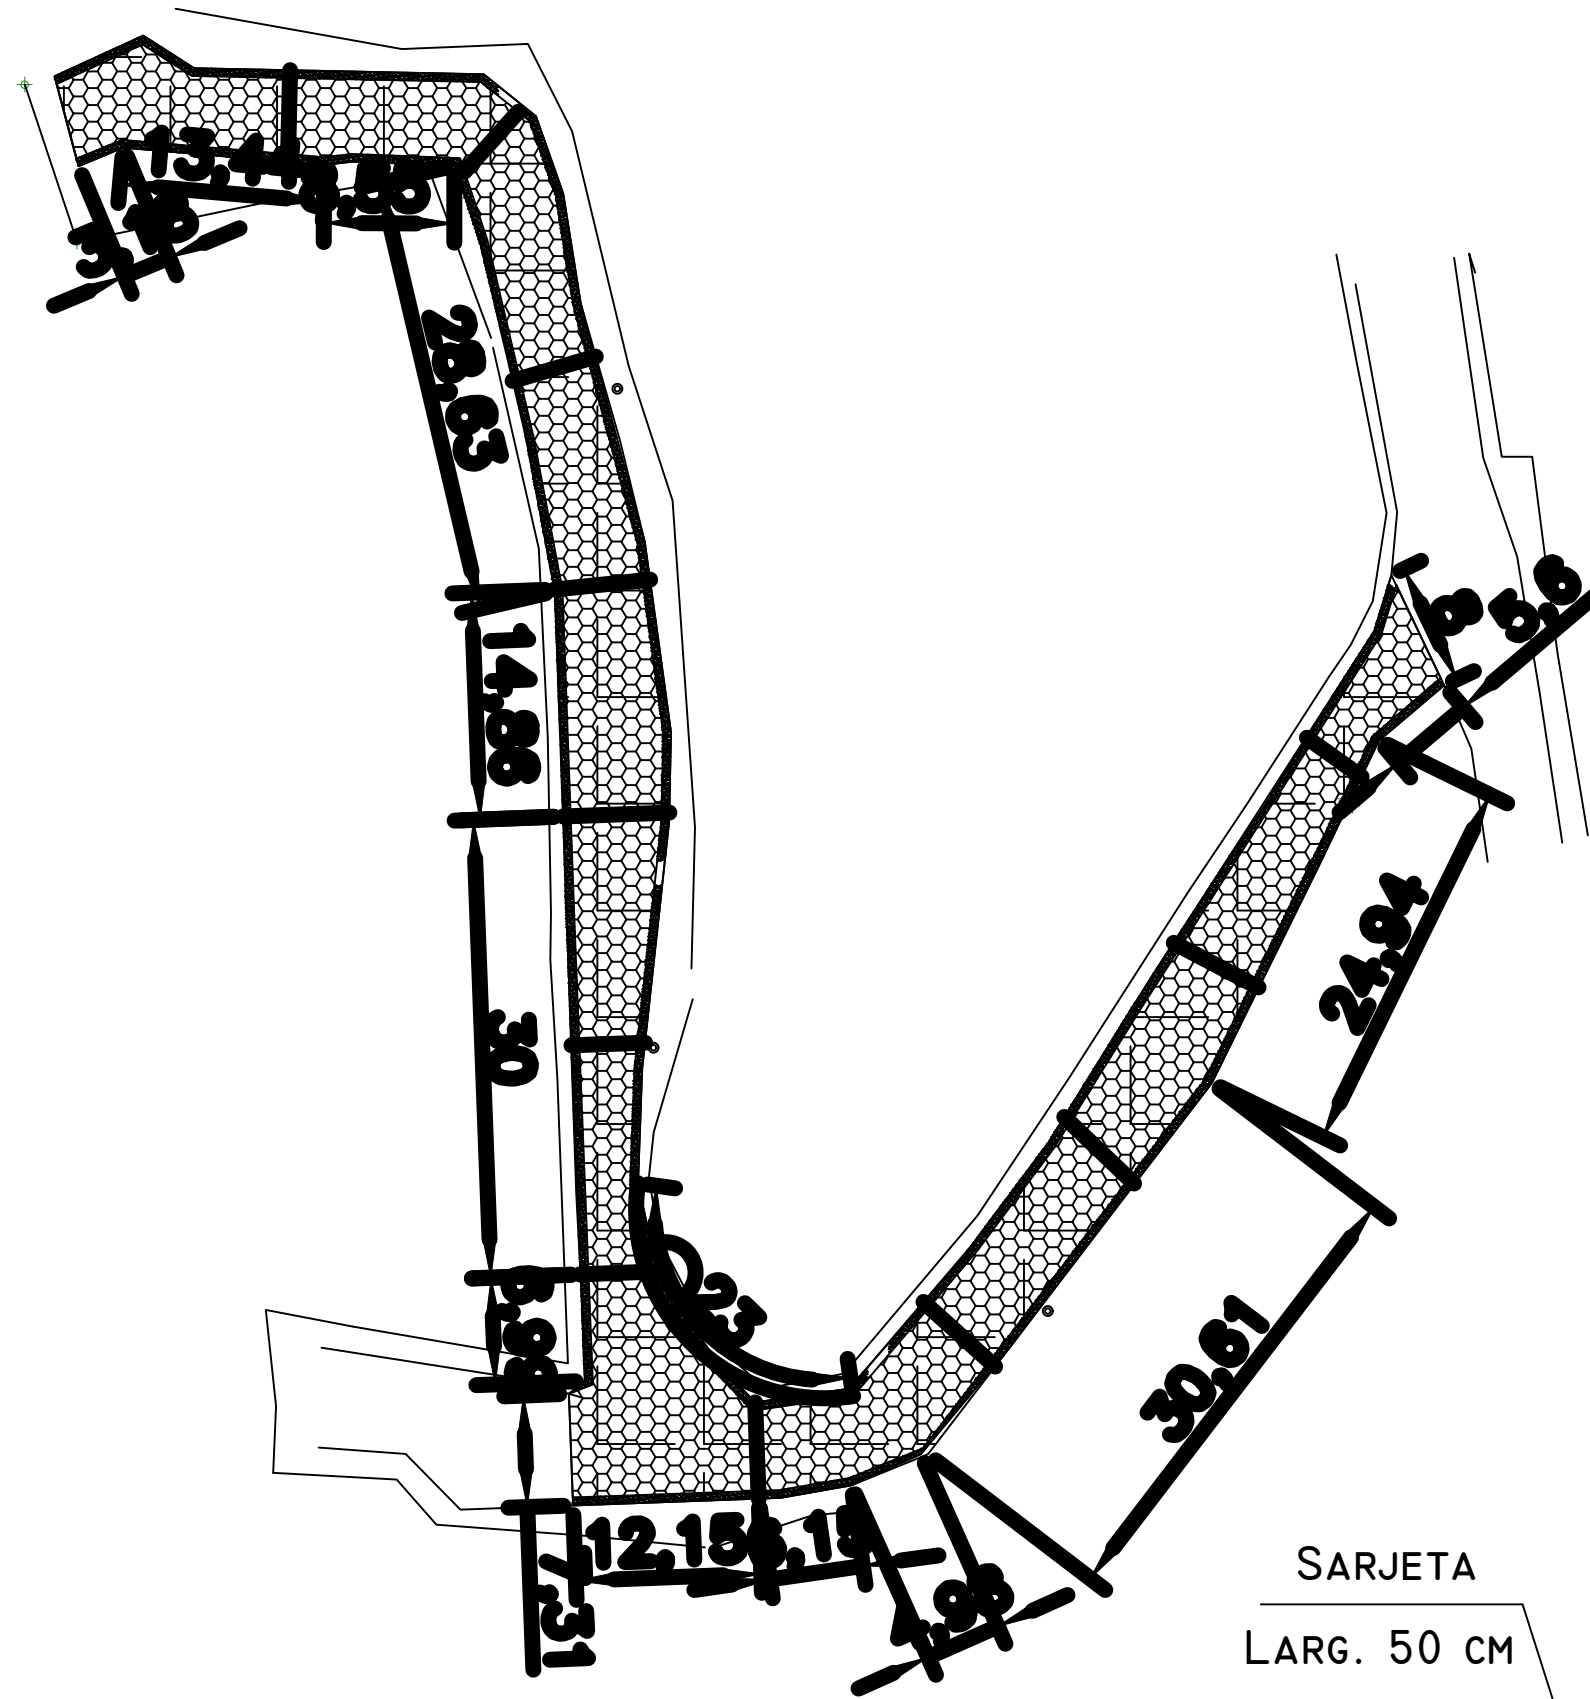


PREFEITURA MUNICIPAL DE BOM JESUS DO GALHO/MG – PROJETO DE PAVIMENTAÇÃO

AVENIDA G3

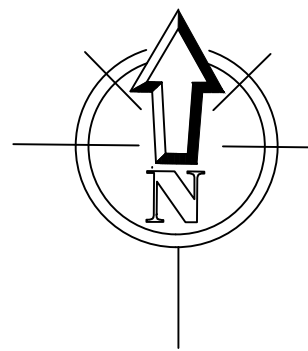


SECÇÃO TRANSVERSAL SEM ESCALA

CALÇAMENTO DE SERRA BLOCOS PREMOLDADOS ESPESSURA 8,0CM - FCK 35 MPA

SEÇÃO TRANSVERSAL DA PISTA

PERFIL LONGITUDINAL DA RUA

PROJETO RECUPERAÇÃO DE RUAS

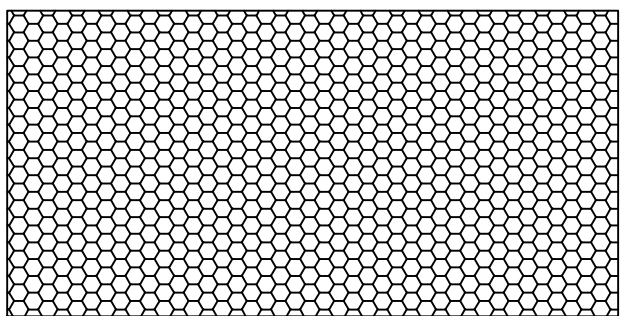

LEGENDA:				CONVENÇÕES				PREFEITURA MUNICIPAL BOM JESUS DO GALHO-MG				ESCALA INDICADAS	
a				COMPRIMENTO (m) - DN TUBO	REDE COLETORA	CERCA	CURVA DE NÍVEL	DATA: 03/2026	LOCAL: REVES DO BELEM	REQ. ASS. Anibal Borges - PREFEITO MUNICIPAL	NÚMERO: 03/04		
b				DECLIVIDADE(m/m)		MEIO FIO	EDIFICAÇÃO	VISTO	APROV.	DES. JOSÉ Gilson Moreira - ENG. CIVIL - CREA 247.171/D			
c	DATA	EXECUT.	VISTO	ALTERAÇÕES	SENTIDO DO FLUXO		PV A CONSTRUIR	APROV.	CONF.	DATA:	FOLHA:		