



PREFEITURA MUNICIPAL DE BOM JESUS DO GALHO/MG – PROJETO DE PAVIMENTAÇÃO


MEMORIA DE CALCULO

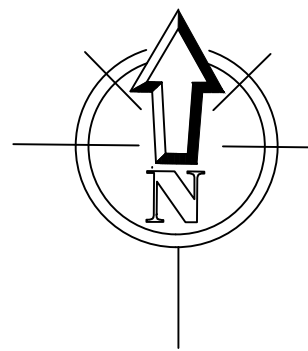


ÁREA DE PAVIMENTAÇÃO= 990,27 M2

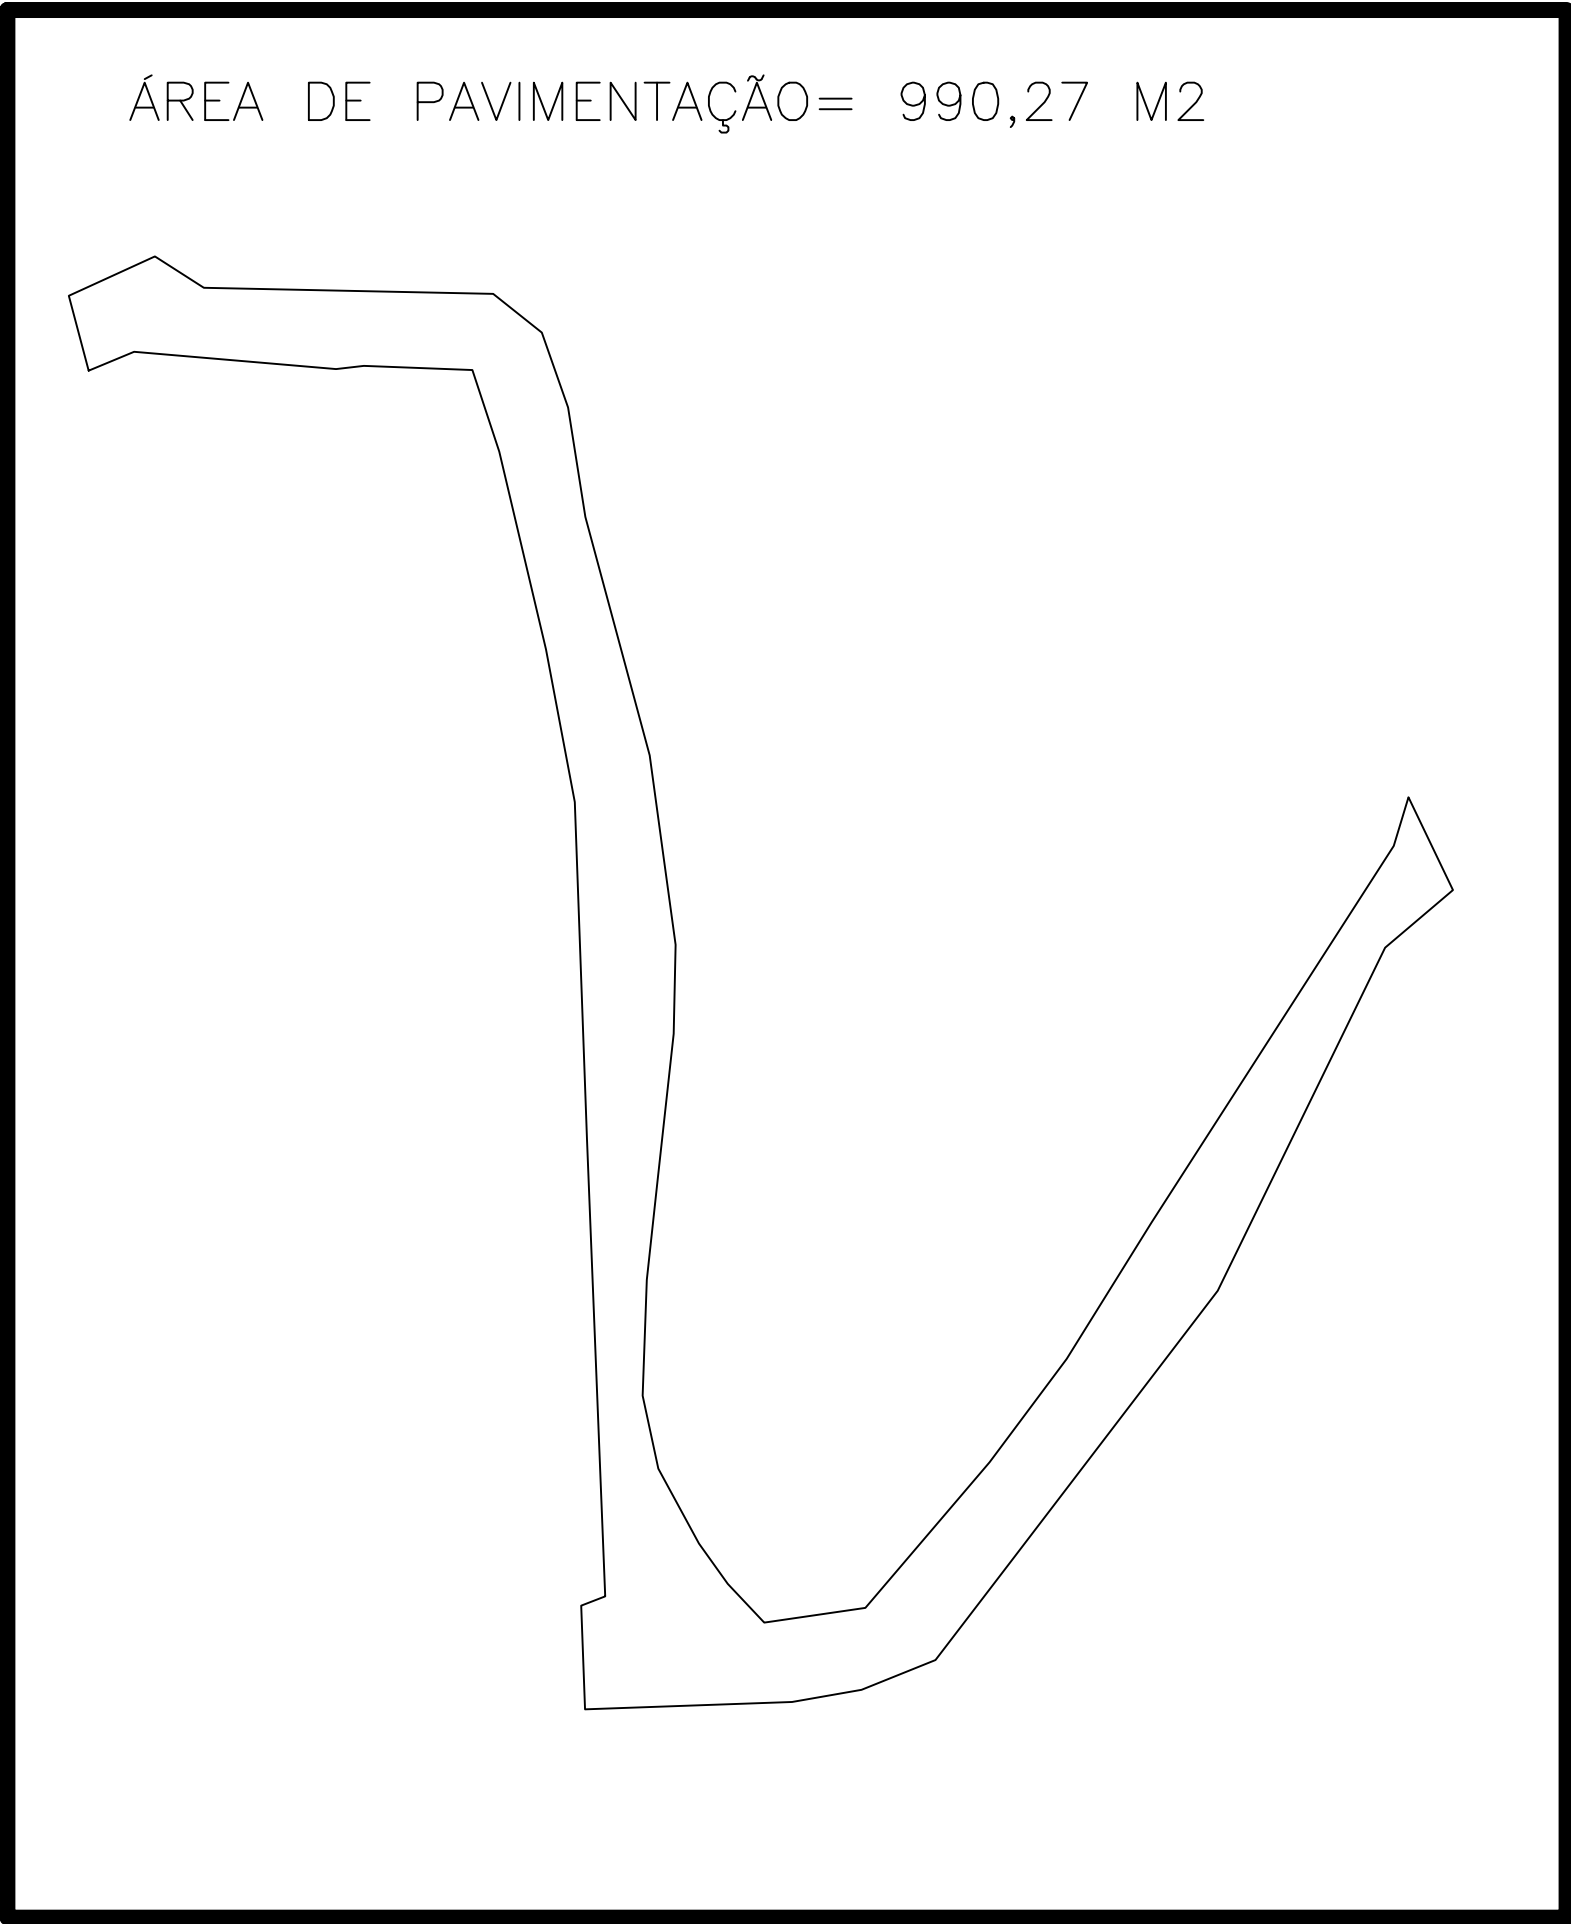

SARGETAS= 384,33 M2
MEIO FIO= 384,33 M2

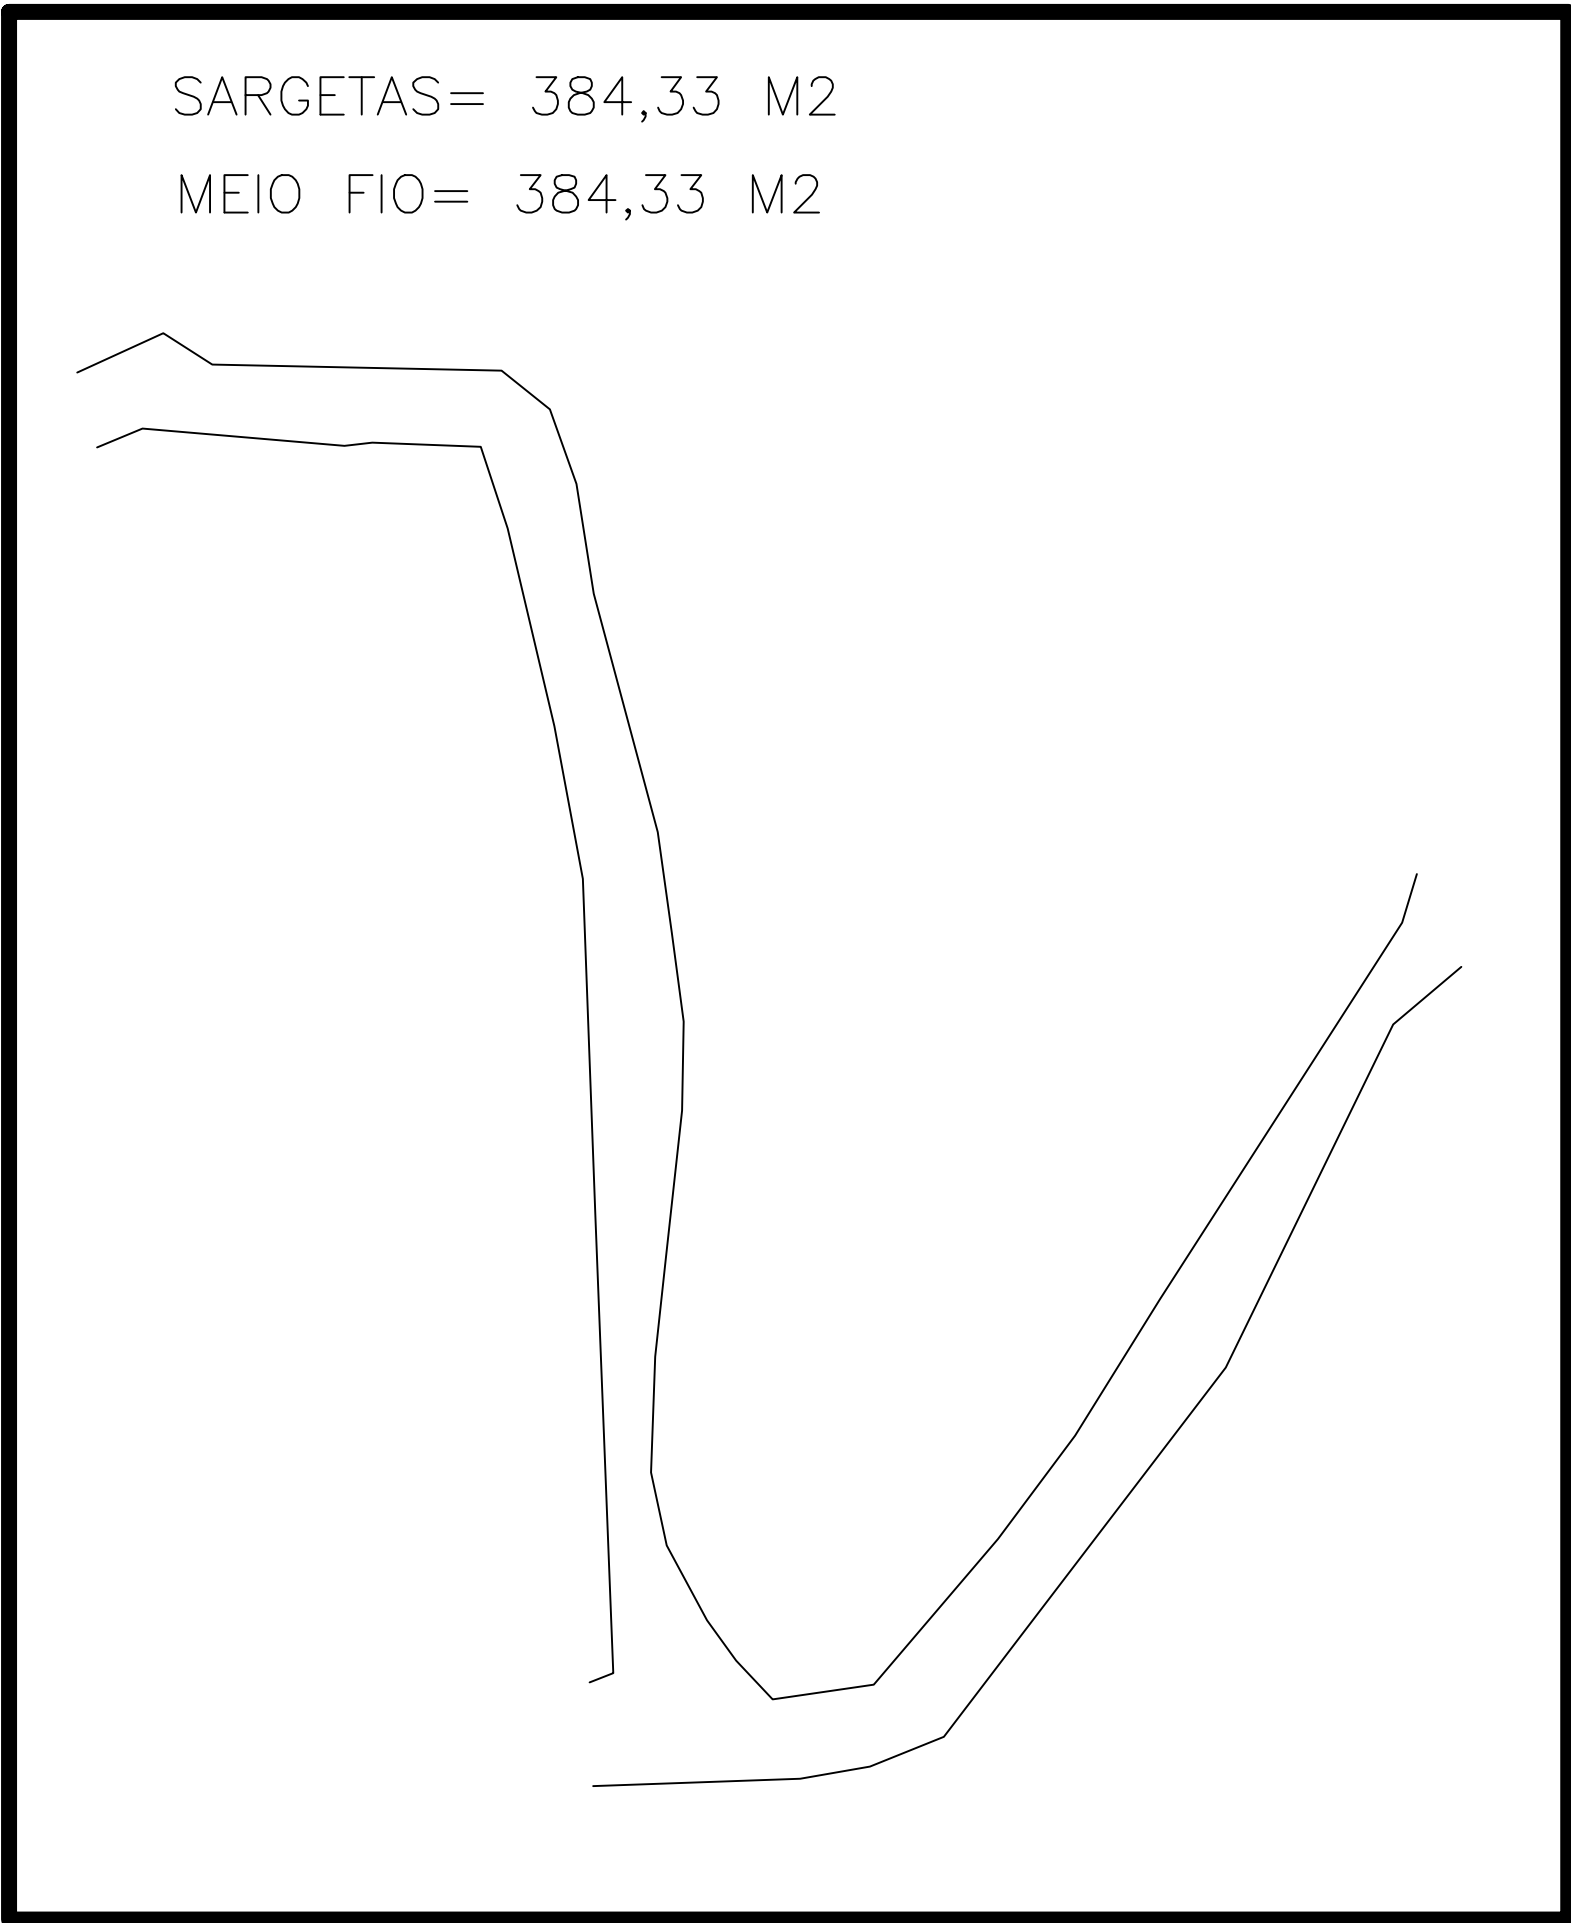

ÁREA REGULARIZAÇÃO= 1182,02 M2

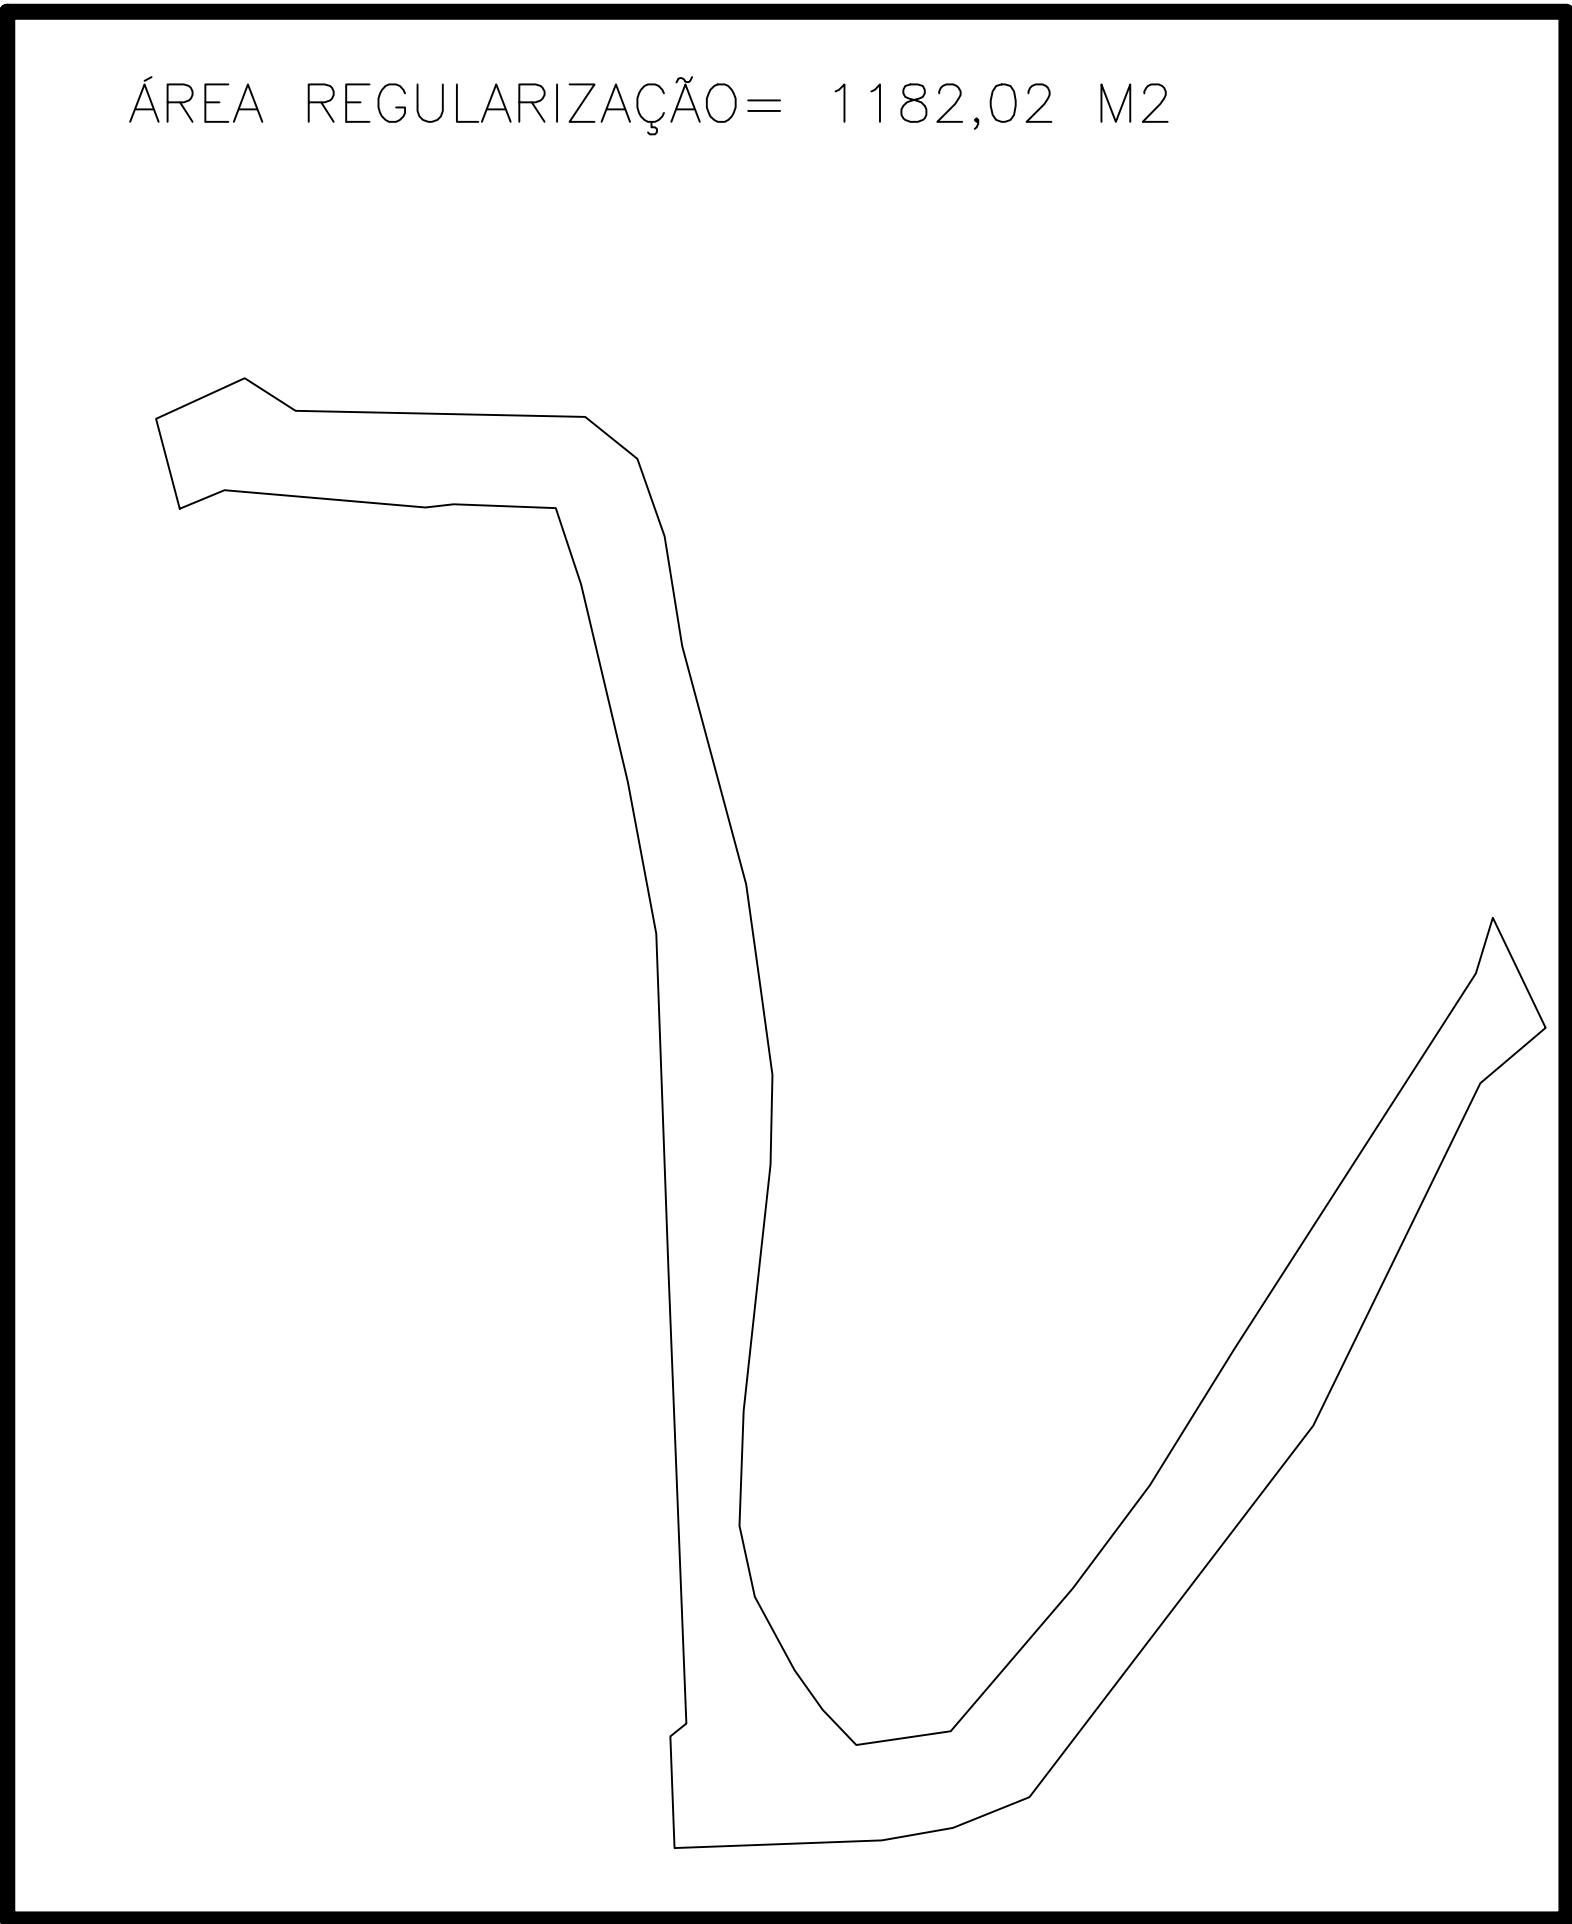

PROJETO RECUPERAÇÃO DE RUAS

PERFIL LONGITUDINAL DA RUA

a				
b				
c				
DATA	EXECUT.	VISTO	APROV.	
ALTERAÇÕES				

LEGENDA:

CONVENÇÕES

COMPRIMENTO (m)

DN TUBO

REDE COLETORA

SENTIDO DO FLUXO

DECLIVIDADE(m/m)

CERCA

MEIO FIO

CURVA DE NÍVEL

EDIFICAÇÃO

PV A CONSTRUIR

DATA:03/2026
VISTO
APROV.

LOCAL: REVES DO BELEM
APROV.
DES. CONF.:

REQ. Anibal Borges – PREFEITO MUNICIPAL
ASS. José Gilson Moreira – ENGº CIVIL – CREA 247.171/D
RT

ESCALA INDICADAS
NÚMERO: FOLHA 04/04

FOLHA: ARG.