

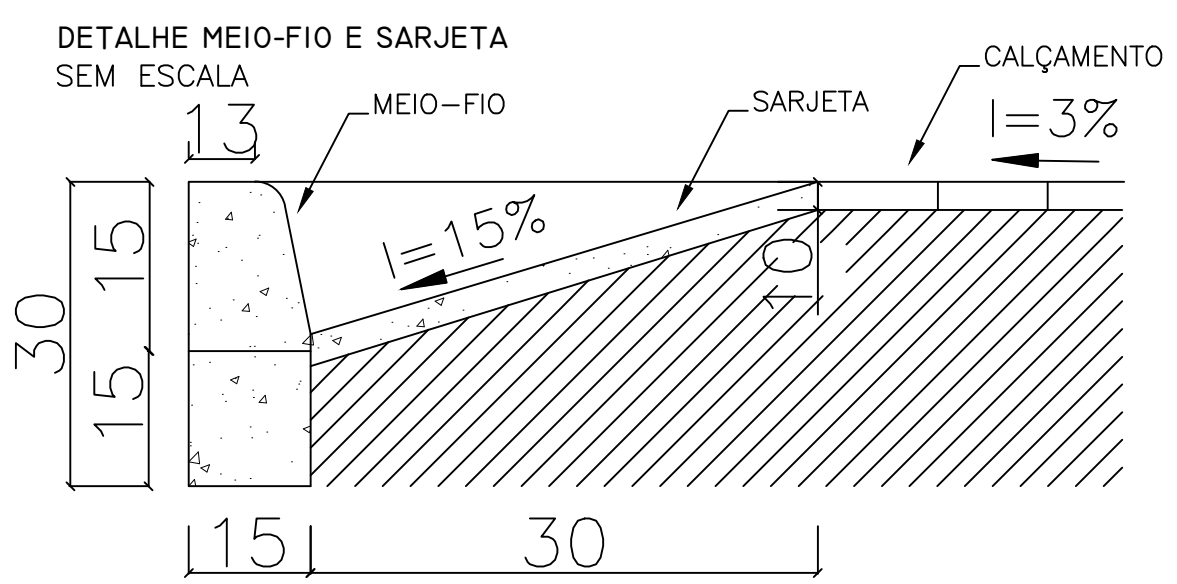



PREFEITURA MUNICIPAL DE BOM JESUS DO GALHO
PAVIMENTAÇÃO DE VIA

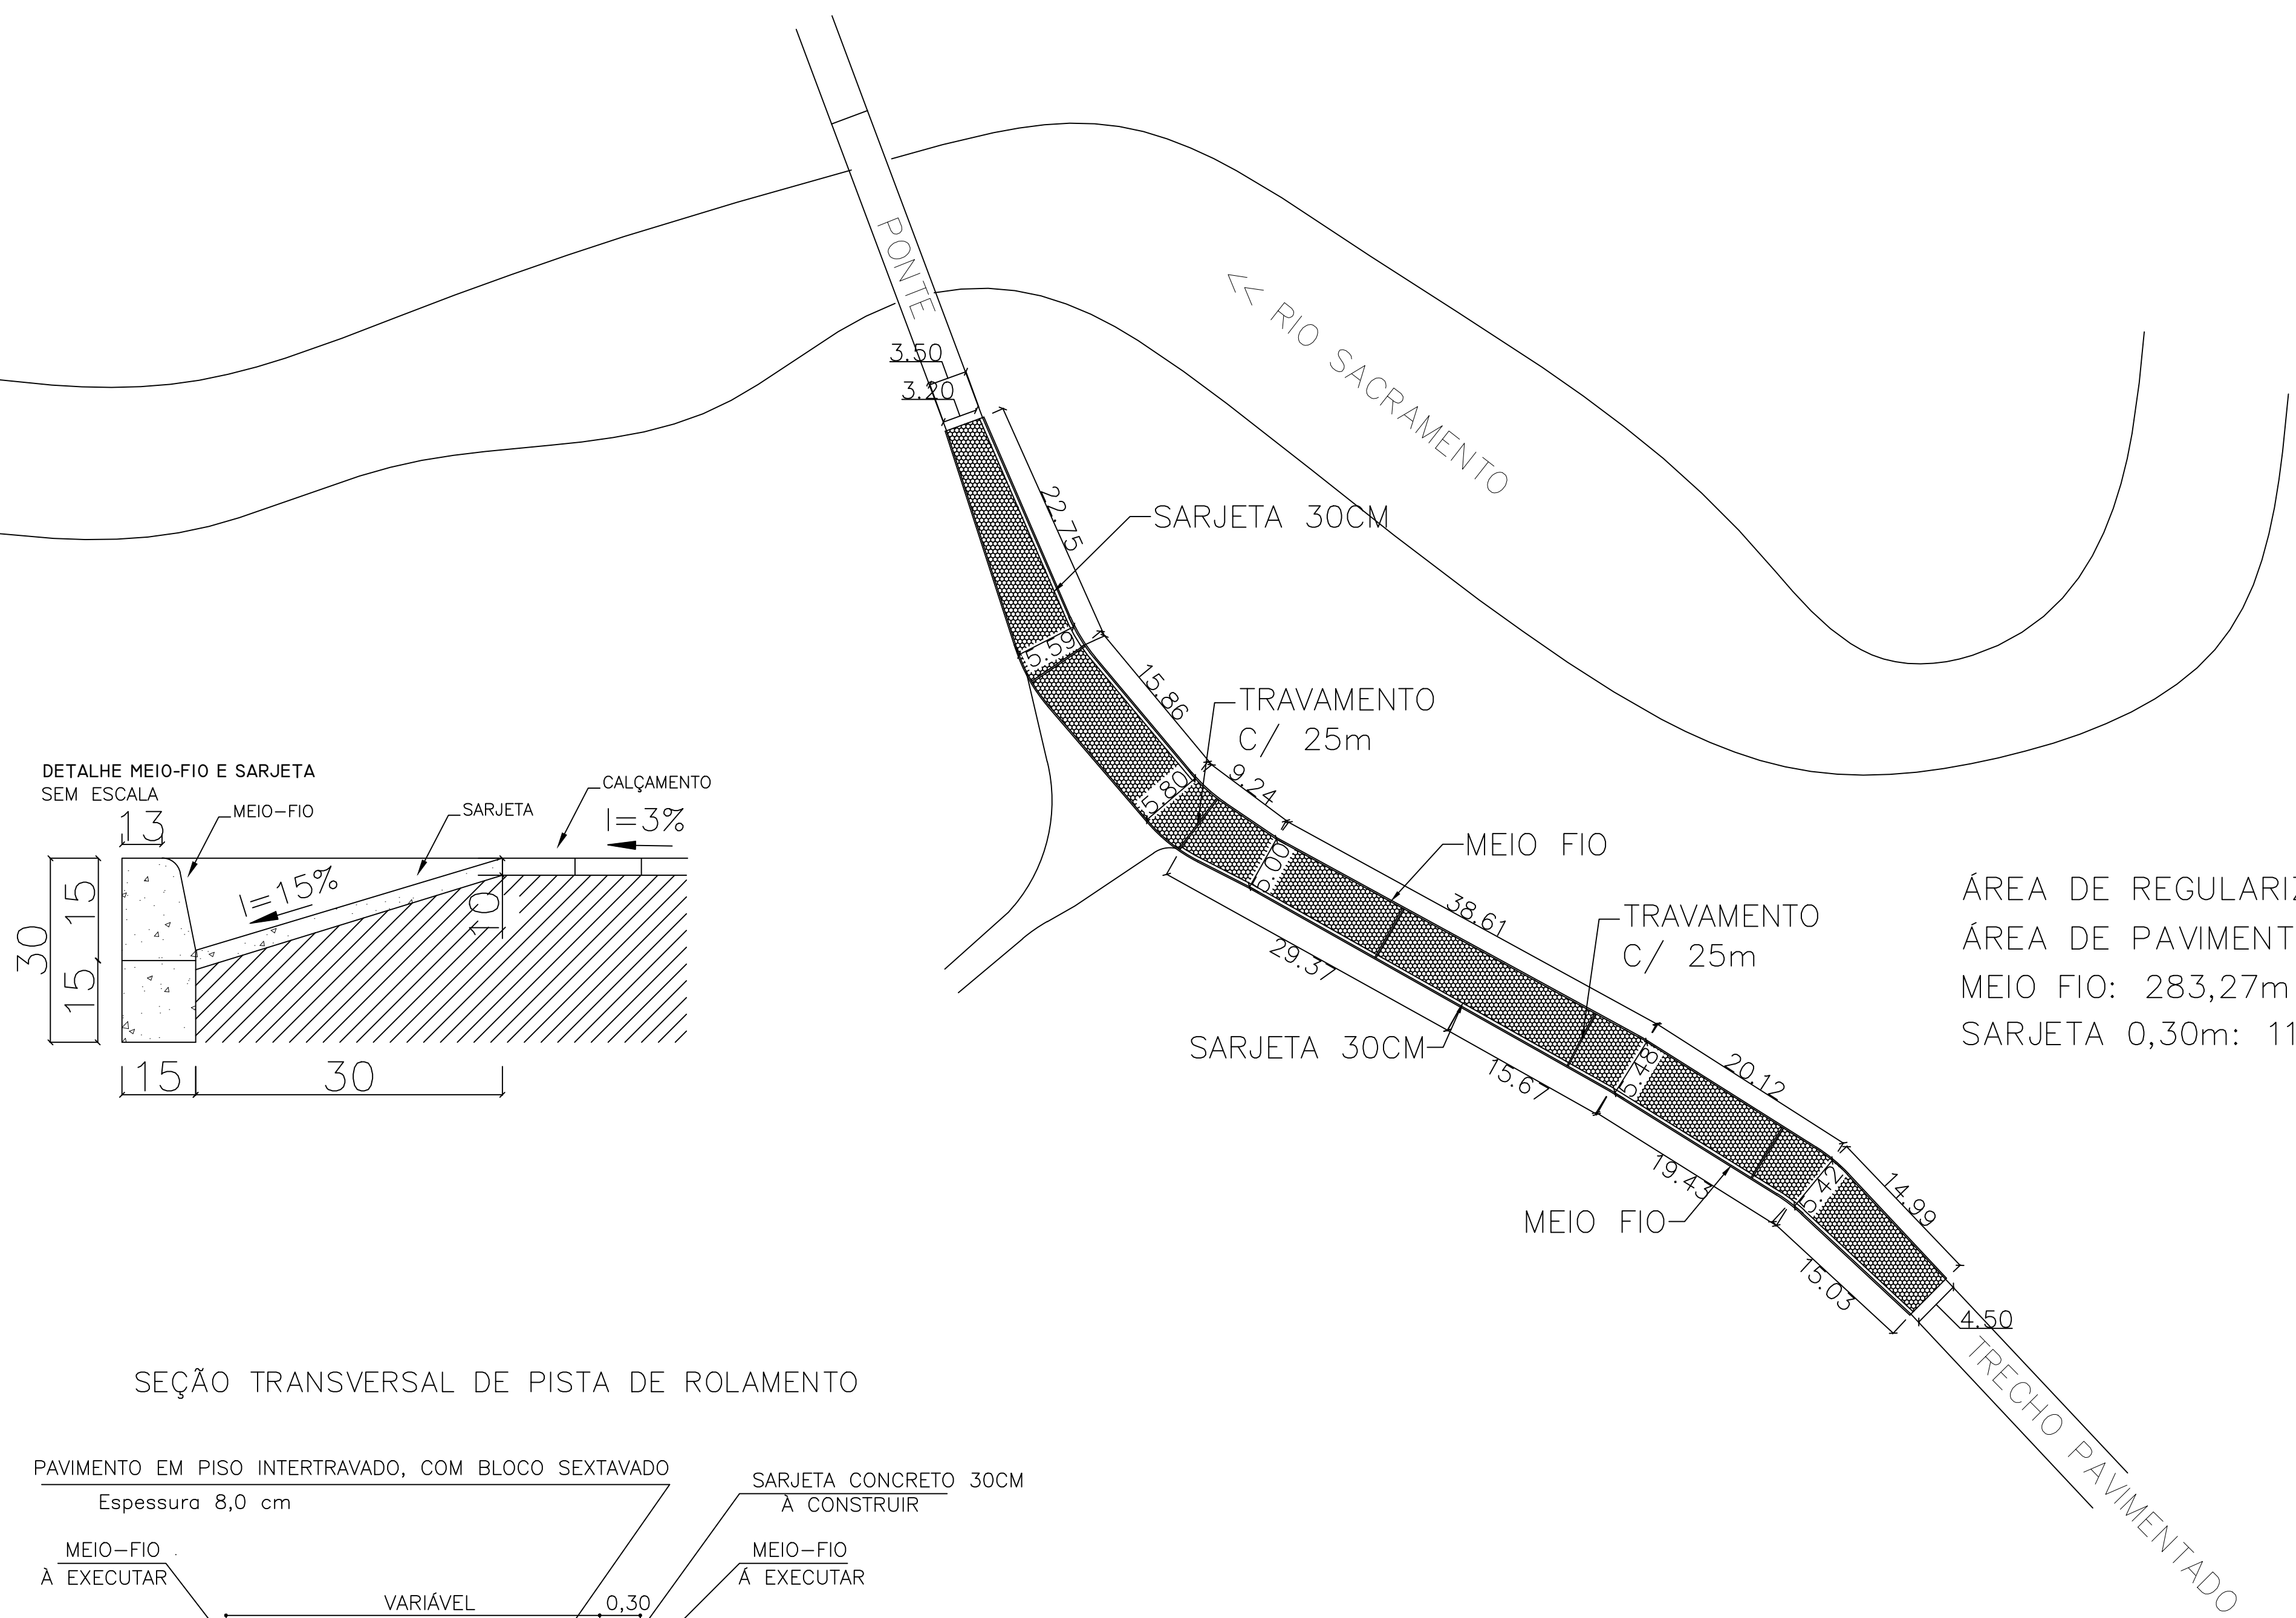

SEÇÃO TRANSVERSAL DE PISTA DE ROLAMENTO

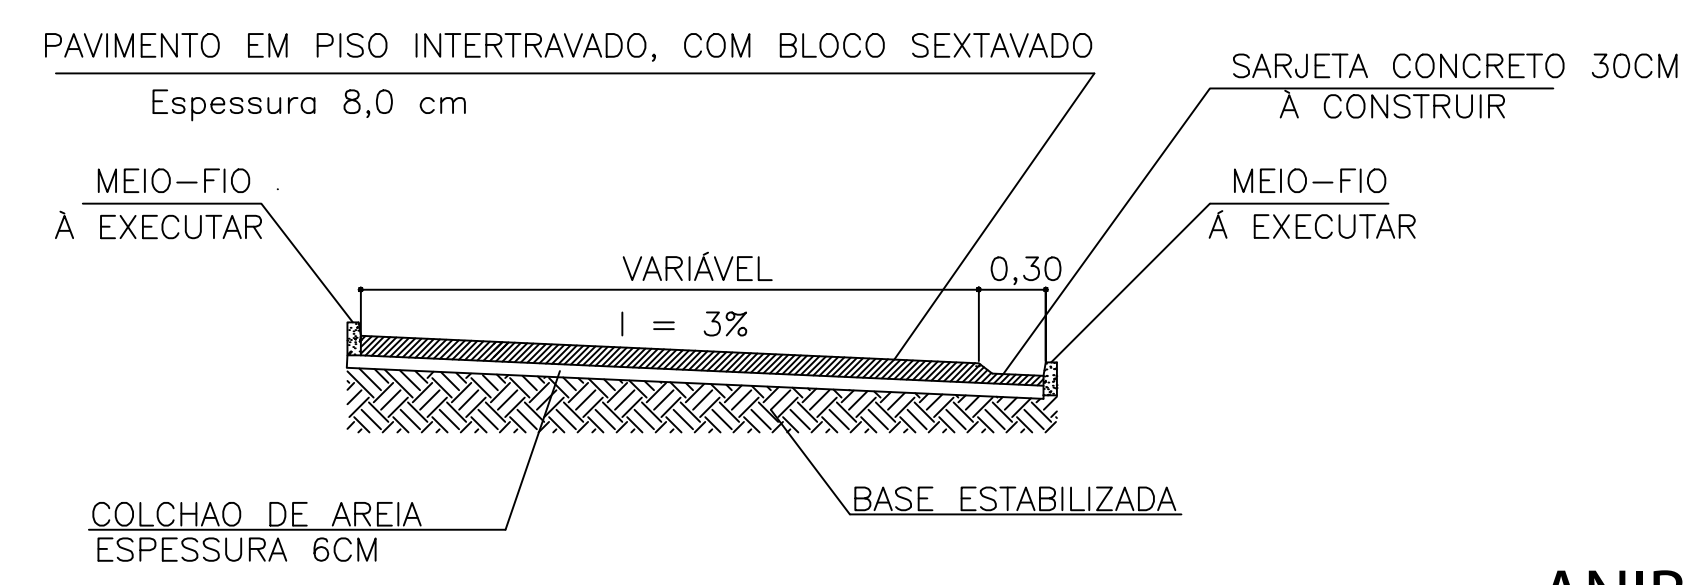

ÁREA DE REGULARIZAÇÃO: 676,25m²
ÁREA DE PAVIMENTAÇÃO: 608,02m²
MEIO FIO: 283,27m
SARJETA 0,30m: 118,61m

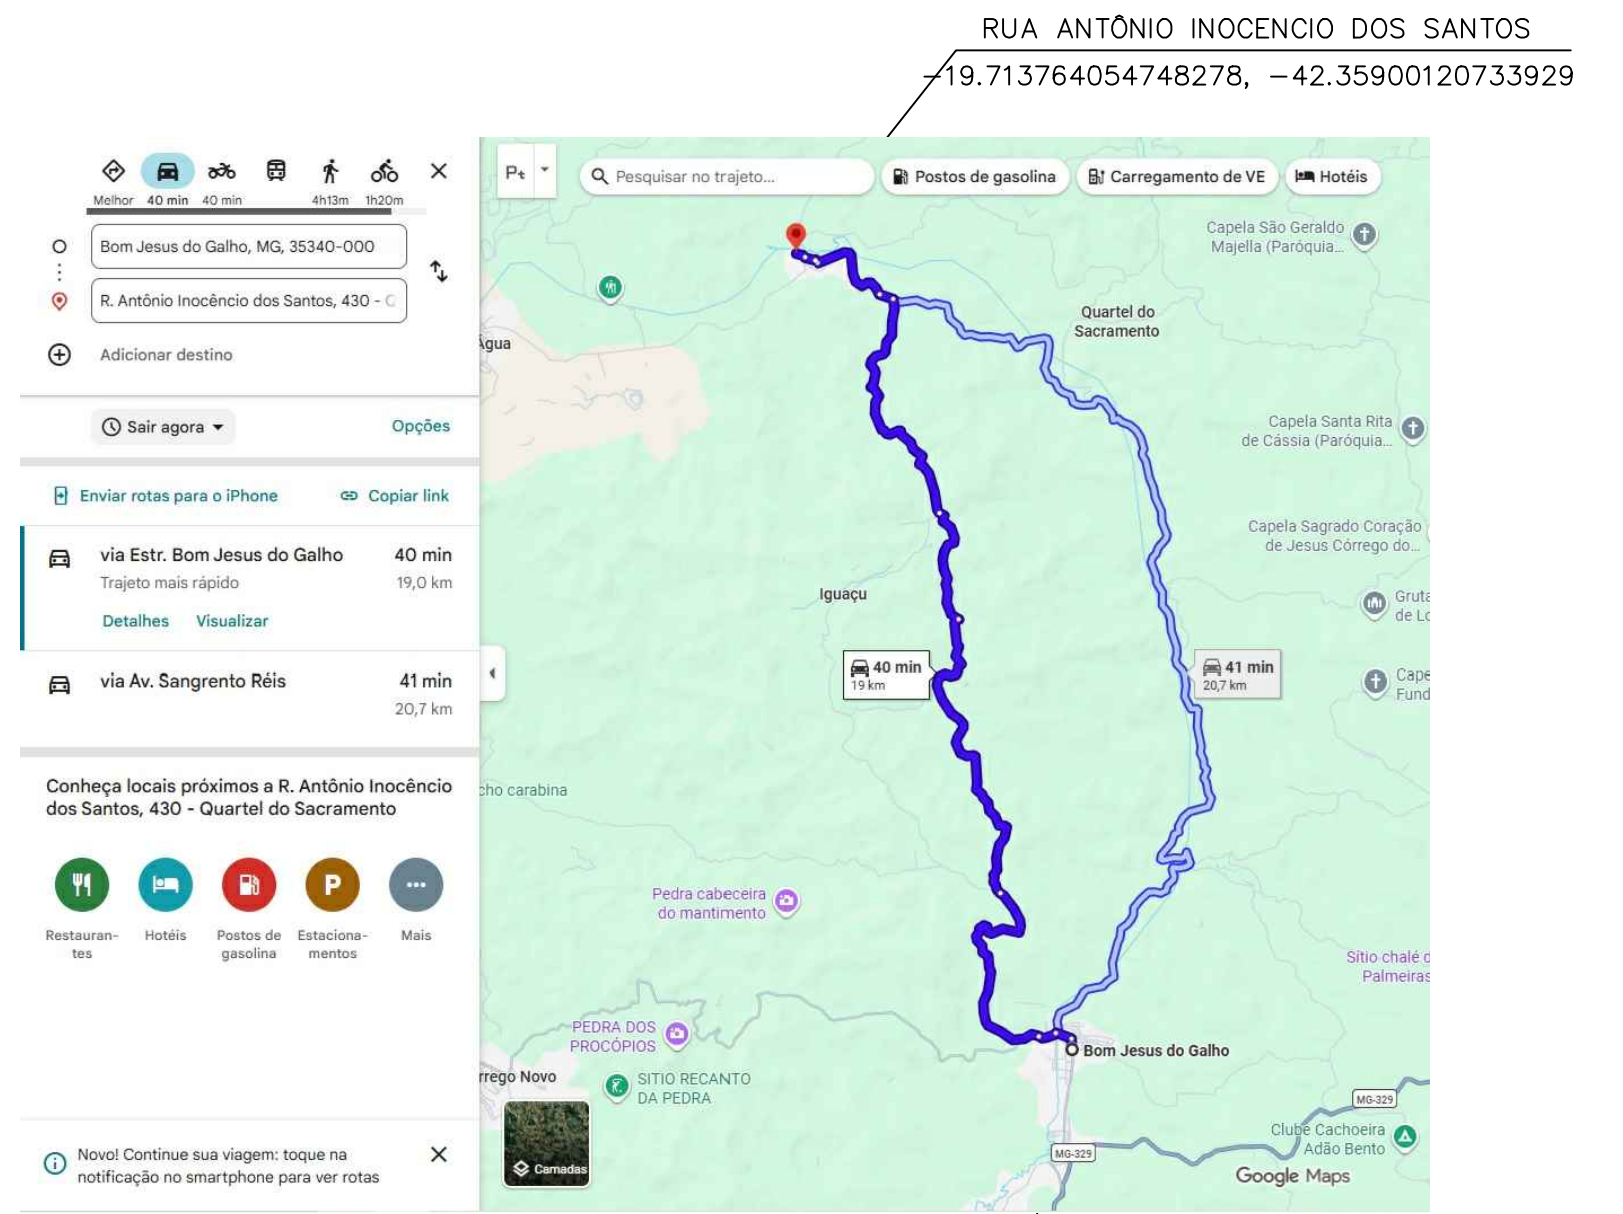

ANIBAL
BORGES:2676290
0615

Assinado de forma digital por
ANIBAL
BORGES:26762900615
Dados: 2026.07.29 10:38:59
-03'00'

JOHNE XAVIER DA
SILVA:068642996
60

Assinado de forma digital
por JOHNE XAVIER DA
SILVA:06864299660
Dados: 2026.07.29
10:39:11 -03'00'

CROQUI DE LOCALIZAÇÃO

LEGENDA:				CONVENÇÕES				PREFEITURA MUNICIPAL DE BOM JESUS DO GALHO				ESCALA INDICADAS	
a				COMPRIMENTO (m)	-	MEIO FIO	EDIFICAÇÃO	BOM JESUS DO GALHO		DATA: 07-2026	REQ. ANIBAL BORGES - PREFEITO MUNICIPAL	NÚMERO:	
b				SENTIDO DO FLUXO	DECLIVIDADE(m/m)	PV A CONSTRUIR	APROV.	DES.		APROV.	RT JOHNNE XAVIER DA SILVA	FOLHA:	
c										CONF.:	DATA:	ARG.	
ALTERAÇÕES													