
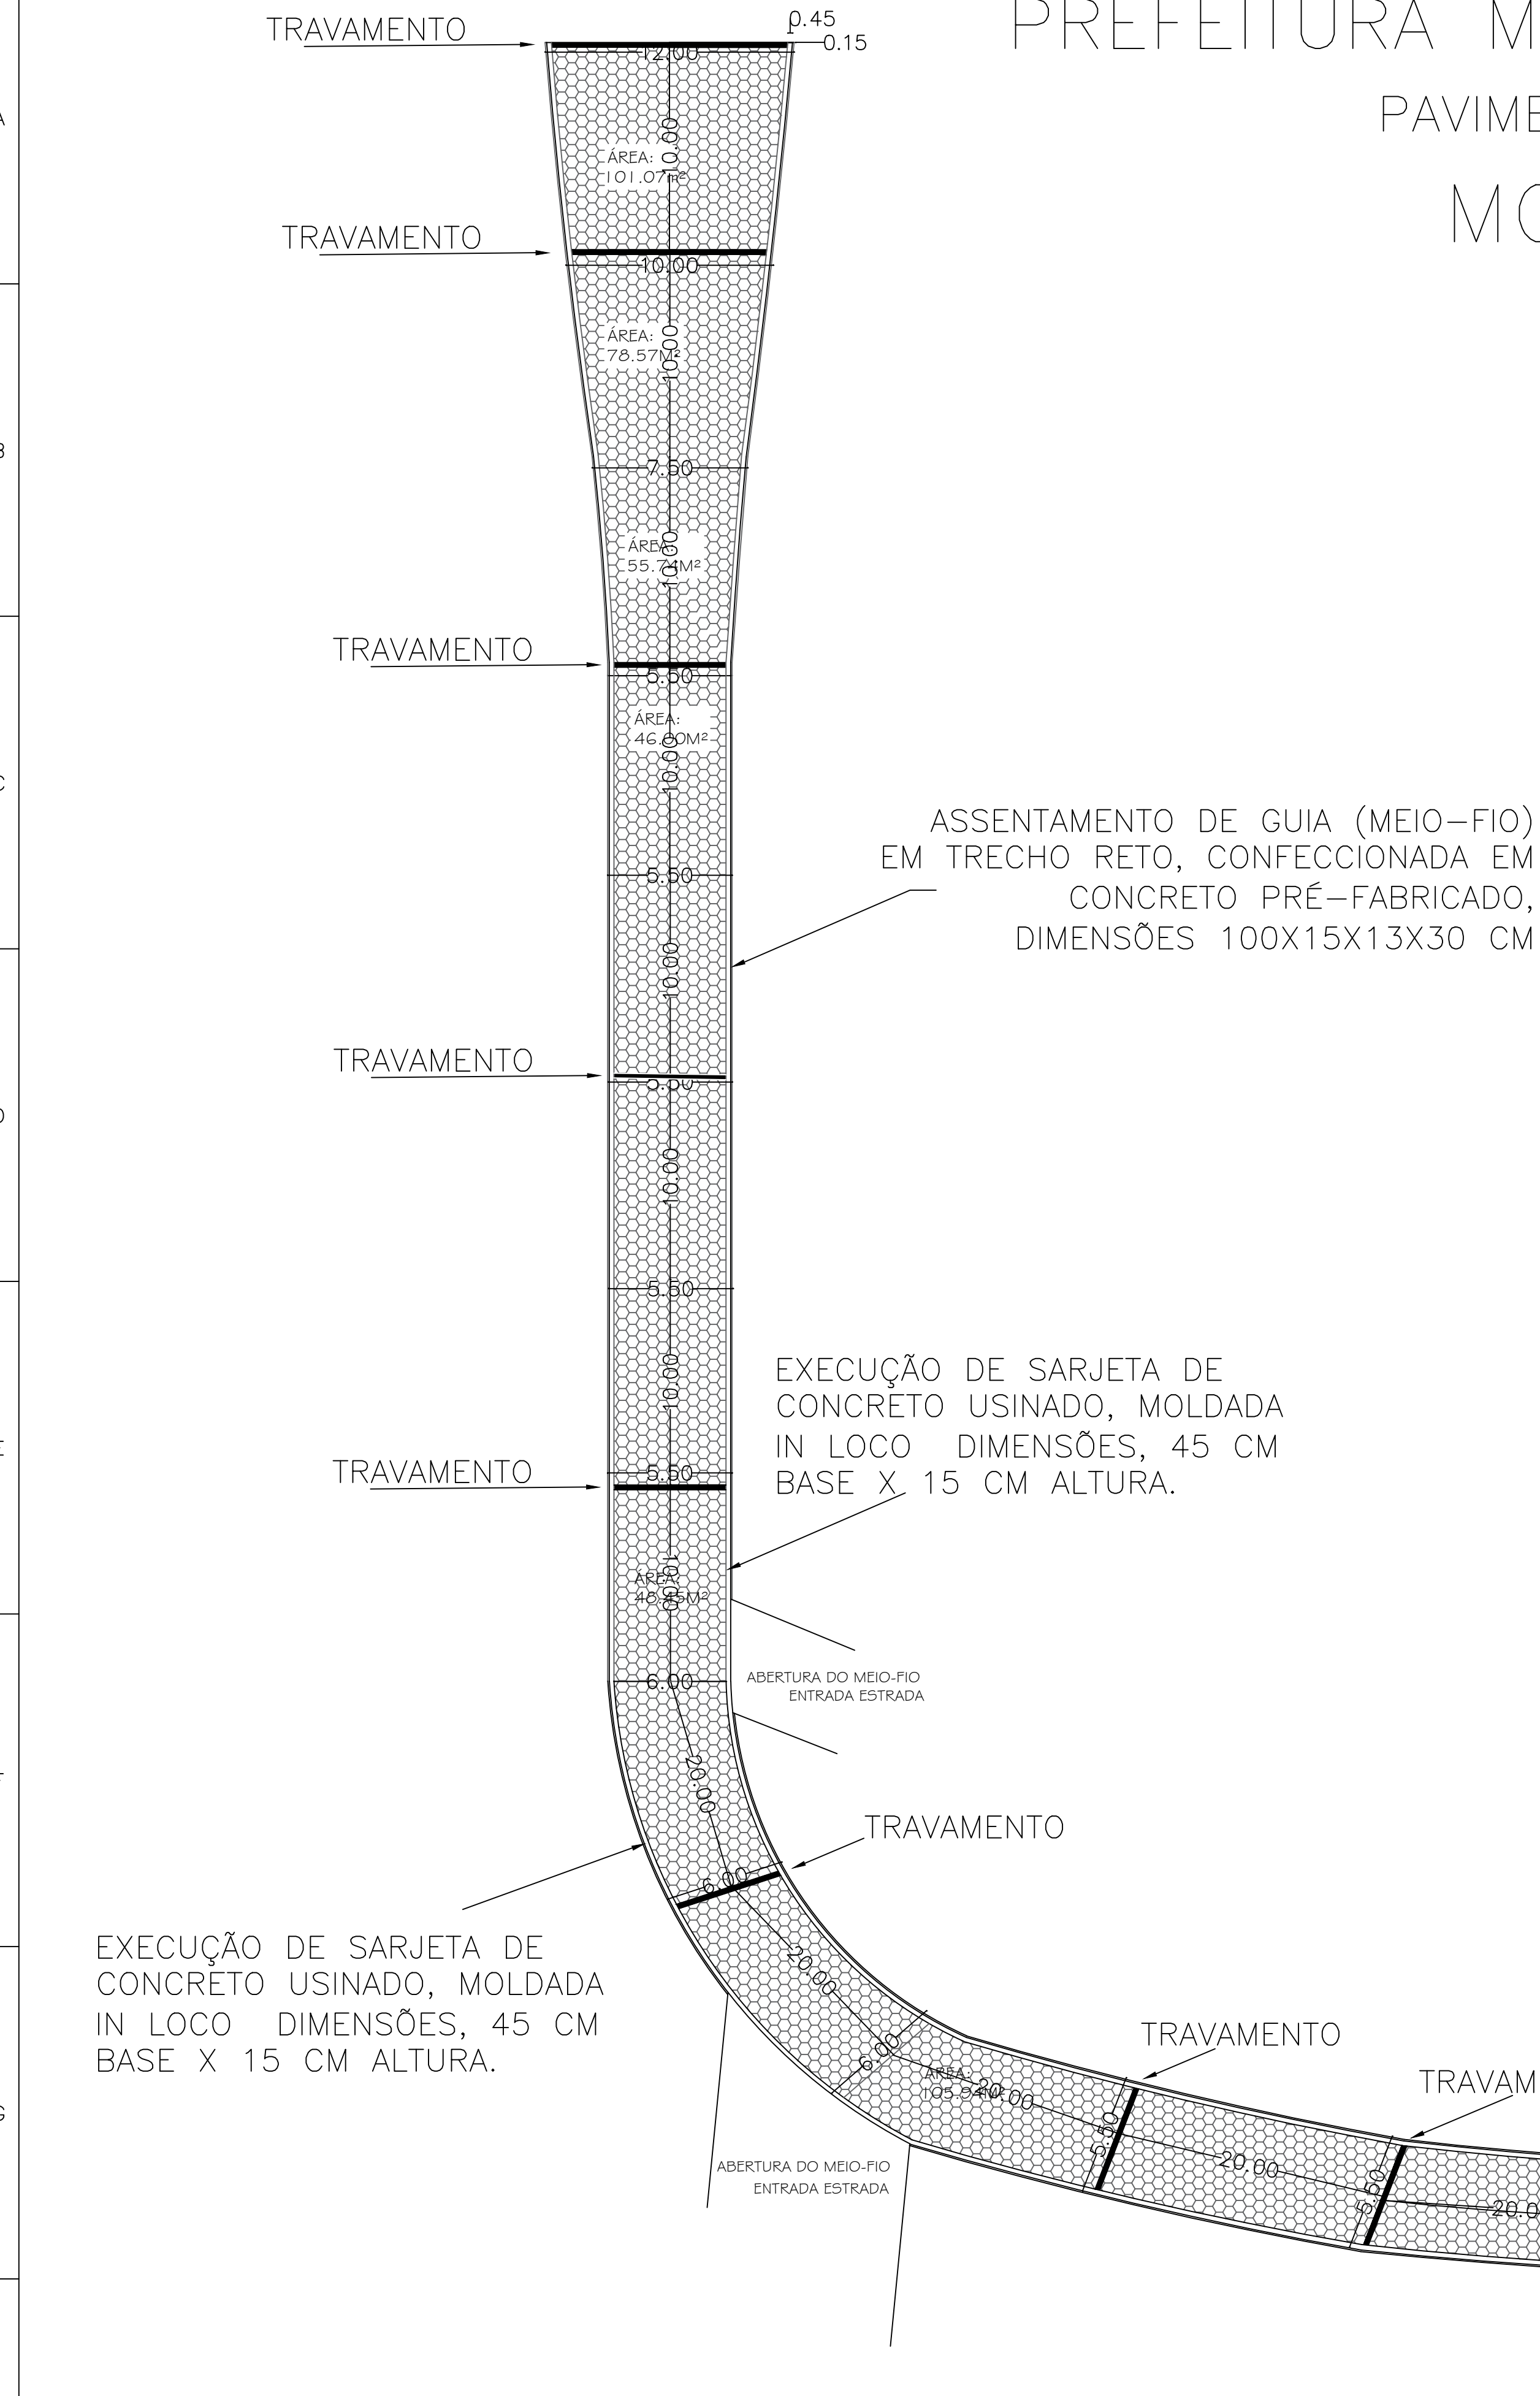



PREFEITURA MUNICIPAL DE BOM JESUS DO GALHO

PAVIMENTAÇÃO EM BLOCO DE CONCRETO

MORRO SANTA TERESA

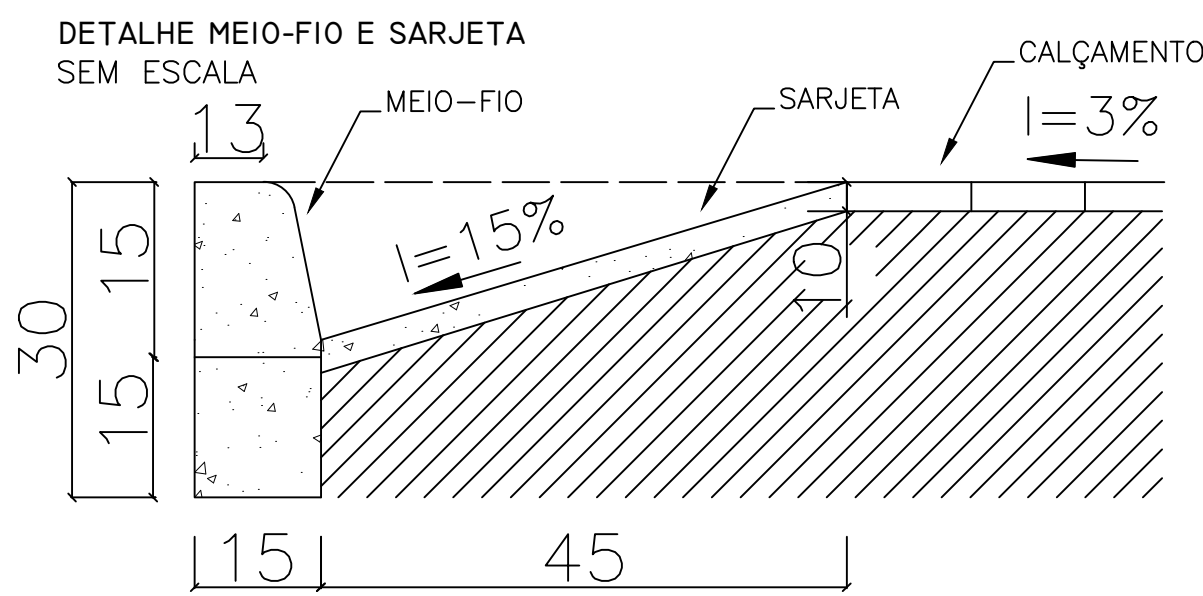

SEÇÃO TRANSVERSAL DE PISTA DE ROLAMENTO

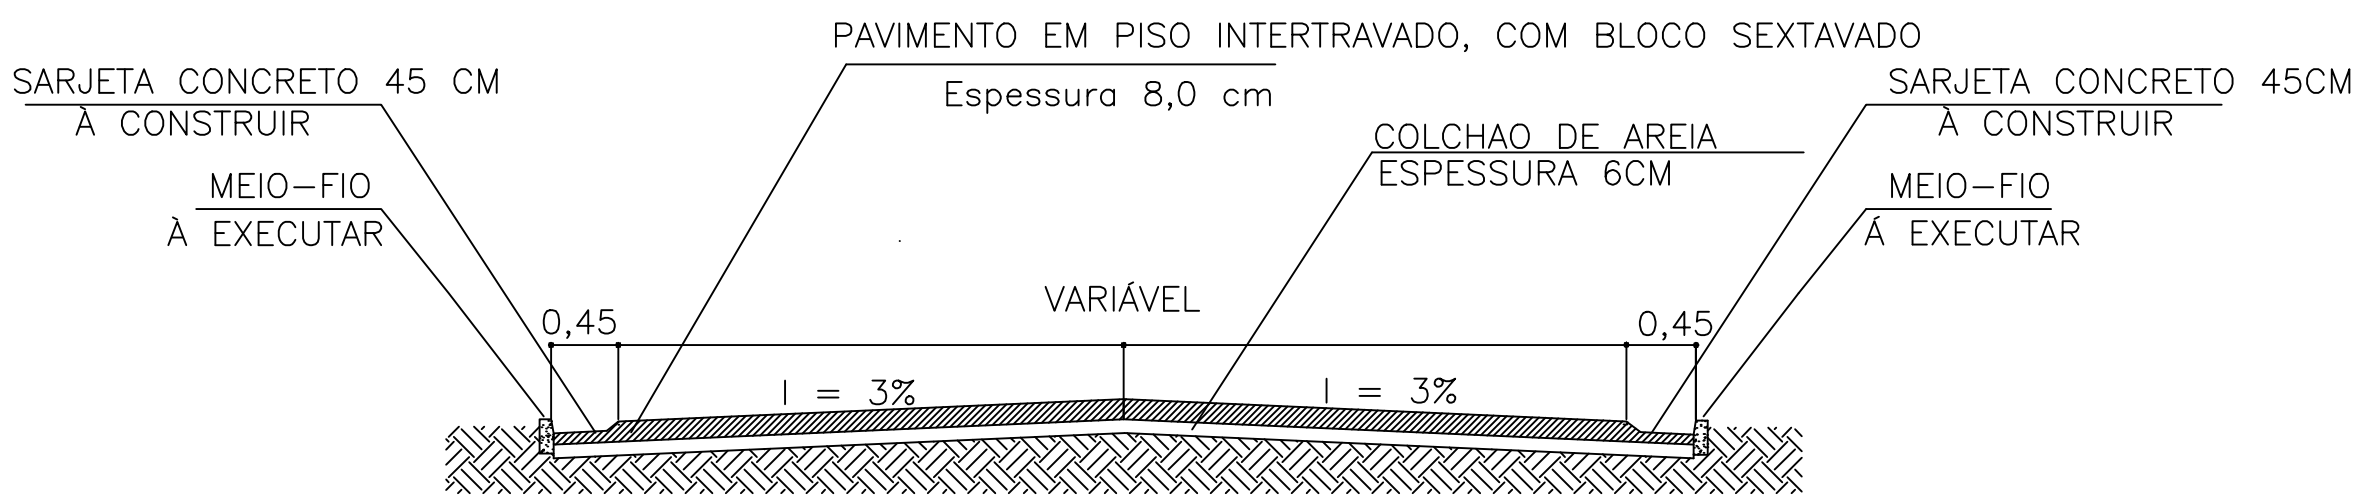

QUADRO RESUMO DA PAVIMENTAÇÃO

SANTA TERESA	LARGURA MEDIA (m)	COMPRIMENTO (m)	ÁREA(m²)	MEIO FIO(m)	SARJETA(m)	TRAVAMENTO(M)
	6.82	230,00	1.141,77	460	460	72,00

DATA

EXECUT.

VISTO

APROV.

ALTERAÇÕES

LEGENDA:

CONVENÇÕES

COMPRIMENTO (m) -

SENTIDO DO FLUXO

DECLIVIDADE(m/m)

MEIO FIO

EDIFICAÇÃO

PV A CONSTRUIR

BOM JESUS DO GALHO

Nº OPERAÇÃO:

ART Nº:

APROV.

DES.

PREFEITURA MUNICIPAL DE BOM JESUS DO GALHO

DATA: 25/09/2025

REQ. ANIBAL BORGES - PREFEITO MUNICIPAL

APROV. Nicolay Martiniano Lopes

CONF.:

RT.: CREA MG : 141895495-0

DATA:

ESCALA INDICADAS

NÚMERO:

FOLHA: 3/4

ARG.