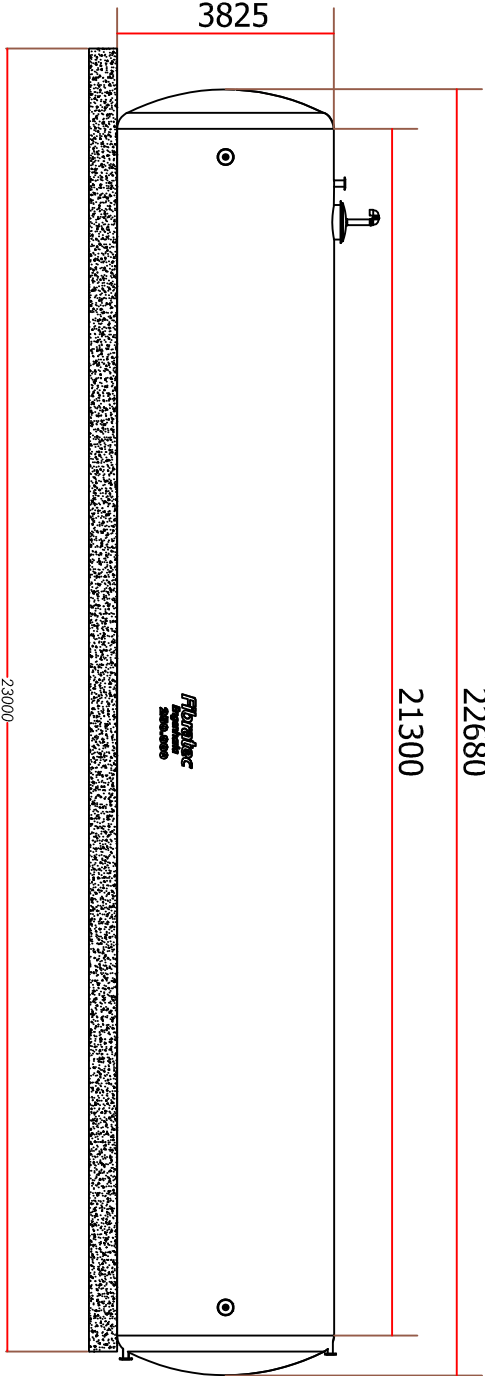
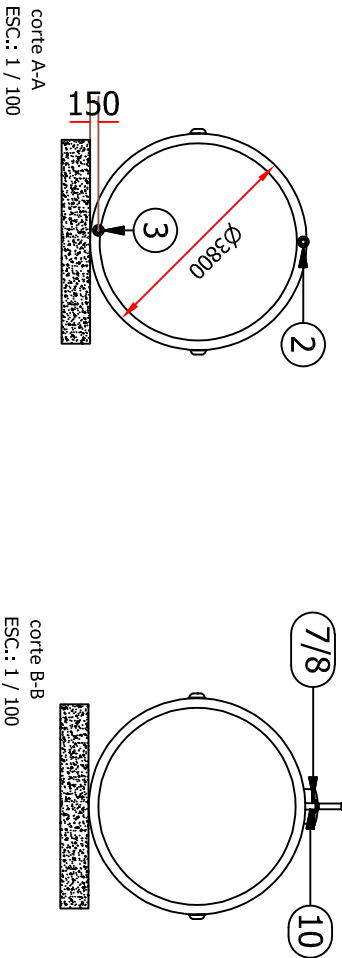
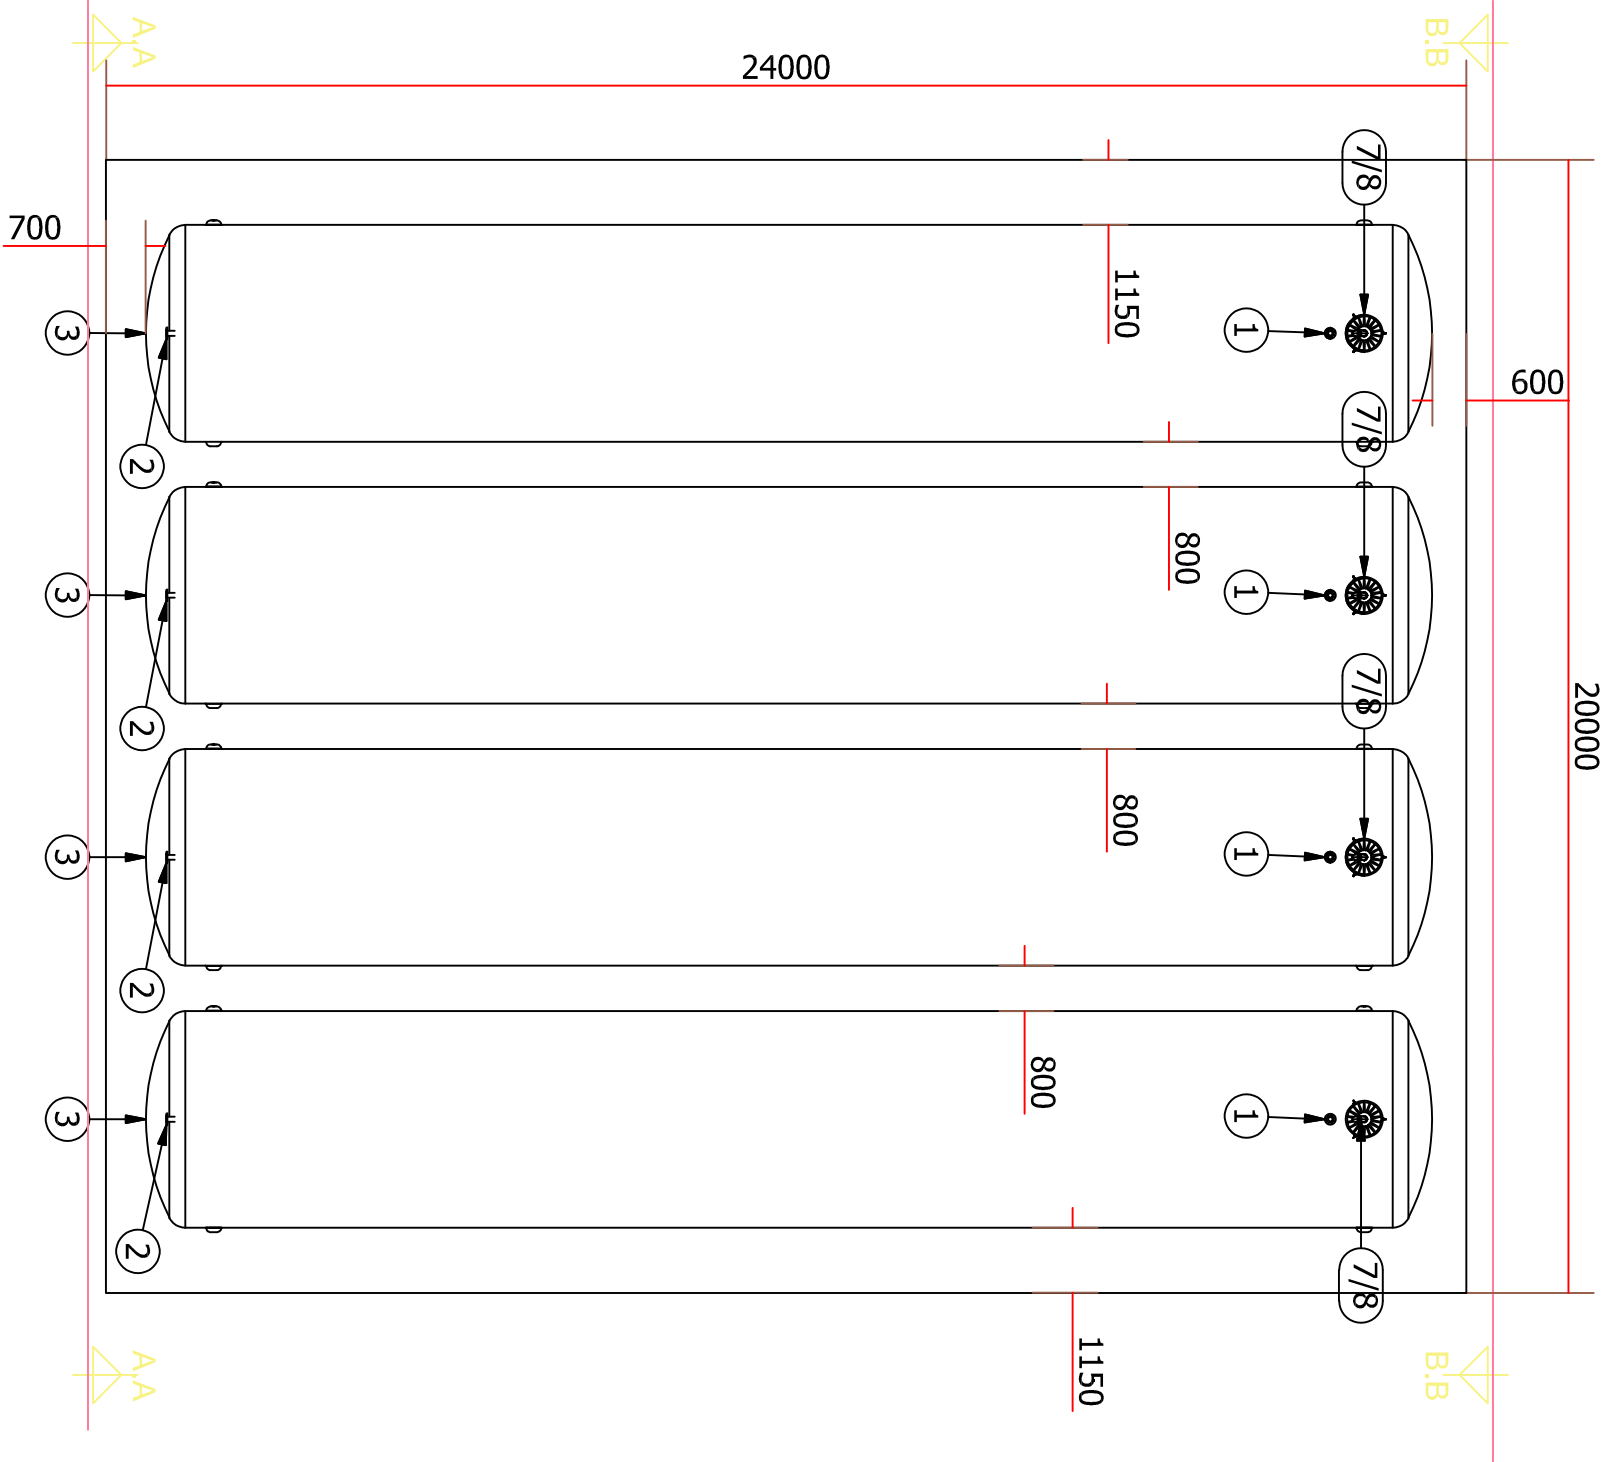


VISTA BASE DE CONCRETO ARMADO - SUJERIDO
ESC.: 1 / 100

PERFIL DO RESERVATÓRIO
ESC.: 1 / 100

* VERIFICAR A NECESSIDADE DE FLANGE PARA
INTERLIGAÇÃO DOS RESERVATÓRIOS

LISTA DE PEÇAS			
ITEM	QTDE	DESCRIÇÃO	MATERIAL
1	1	Entrada Flange 80mm ABNT NBR 7675	PRFV
2	1	Extravasor Flange 80mm ABNT NBR 7675	PRFV
3	1	Saída Flange 80mm ABNT NBR 7675	PRFV
4	1	Boca de Inspeção	PRFV
5	1	Respiro Tipo Bengala 150mm	PVC

DIRITOS AUTORAIS RESERVADOS PARA CHAPECÓ INDÚSTRIA E COMÉRCIO DE FIBRAS LTDA. ESTE DESENHO NÃO PODE SER COPIADO, CEDIDO OU REPRODUZIDO, NO TODO OU EM PARTES, SEM A DEVIDA AUTORIZAÇÃO DO AUTOR. VIOLAÇÕES INCIDIRÃO EM SANÇÕES PREVISTAS NA LEI Nº 9.279/1996.				
		Rubrica	Data	
Eng. projetista	ANDRÉ	14/01/2024		
Revisão				
Aprov. engenharia				
Aprov. Fabricação				
Projção	Informações adicionais Cotas em mm e graus, exceto quando especificado			Projeto TQH 3.80X250m³ - 4 unidades Croqui Aprovação
				Nº desenho
				Revisão
				00