




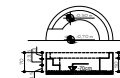


Planta Baixa
Banco Embutido
Esc: 1/100



Corte AA
Esc: 1/100

PISTA DE CORRIDA

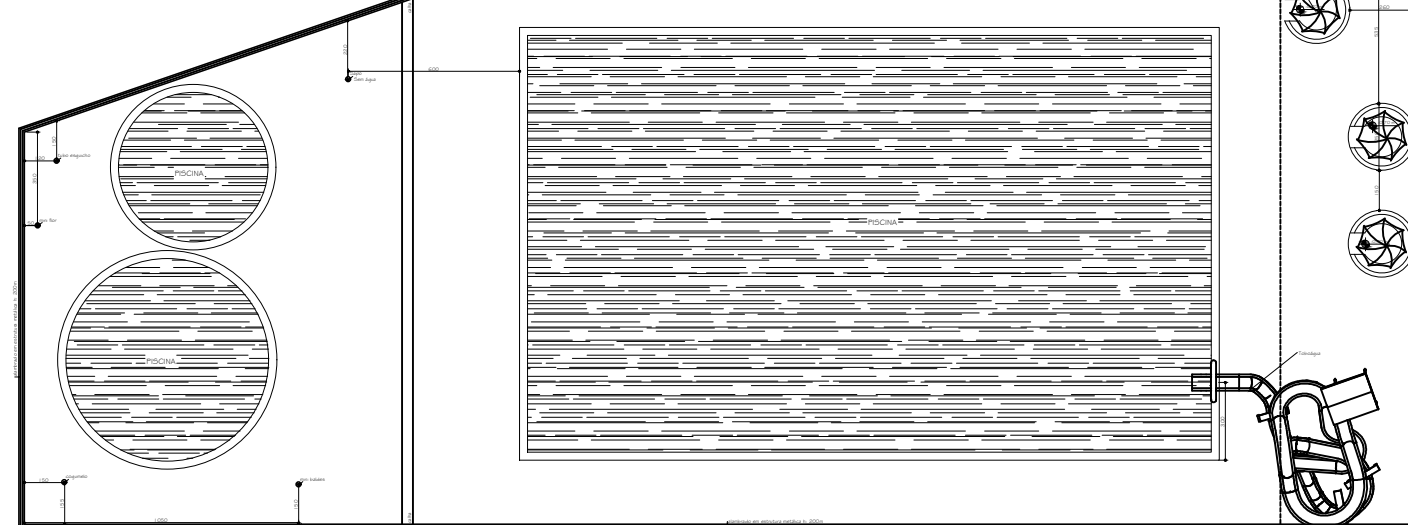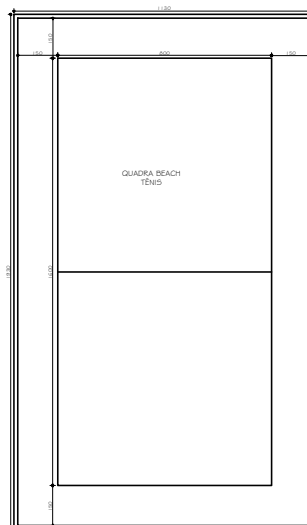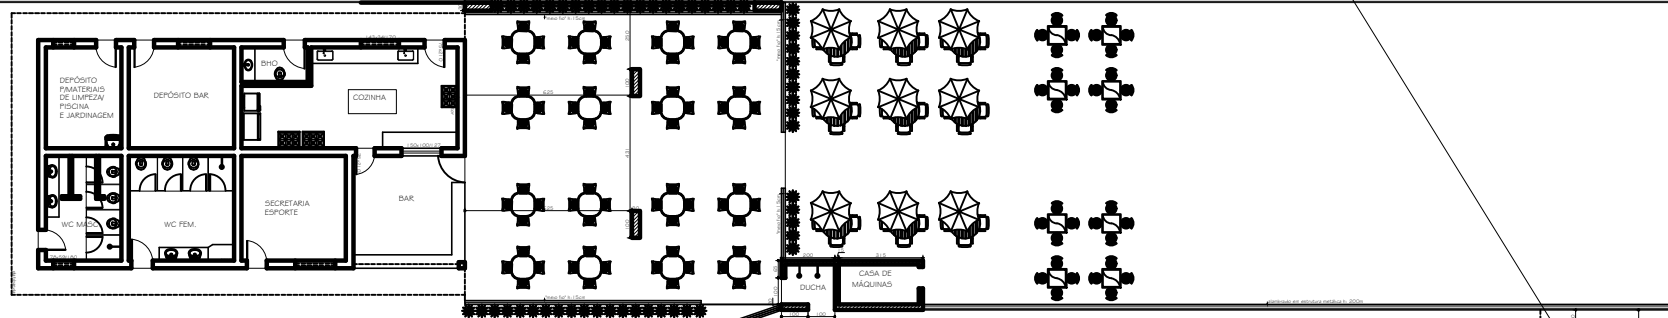

PISTA DE CORRIDA

Planta baixa
Esc: 1/100

LEGENDA:
 à construir em pedras
 demolir

LETÍCIA DE OLIVEIRA ALVES HOFFMAM
CAU A 140528-4
tel: 33 9 8443 7004

Prefeitura Municipal de Ipanema
Cnpj: 18.334.292/0001-64

Ipanema Lounge Club

Área à construir:m²

ESC: indicada

Dezembro/2025
Folha 01

Obs.: Em caso de dúvida entrar em contato com a responsável pelo projeto. Não deve ser realizada nenhuma alteração sem prévia autorização da mesma. Favor conferir medidas in loco. A responsável não se responsabiliza por medidas não verificadas.