





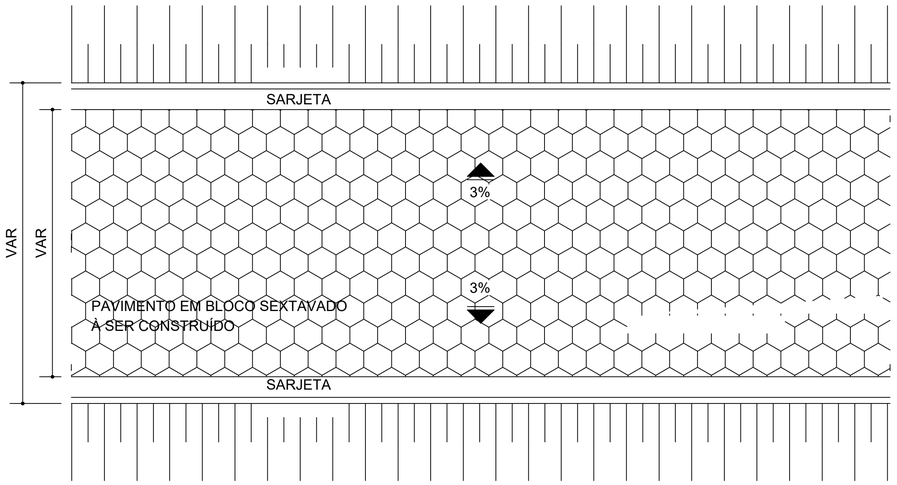


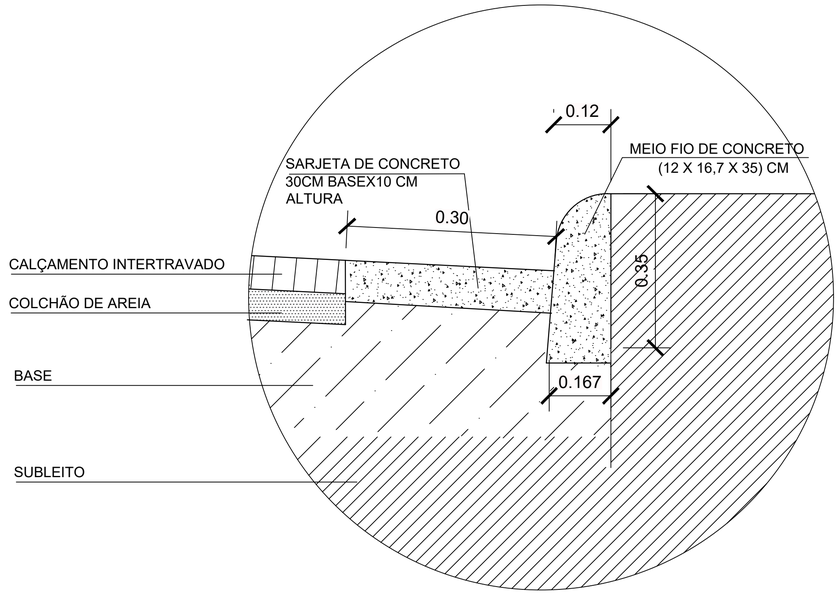

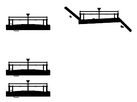

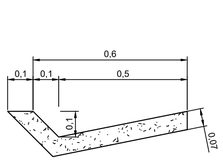




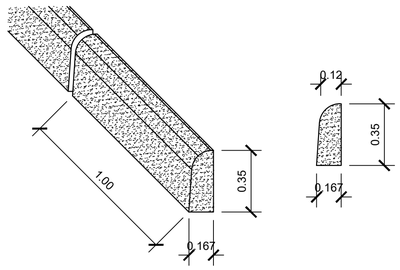

DETALHE DO MEIO-FIO

ESCALA: 1:25

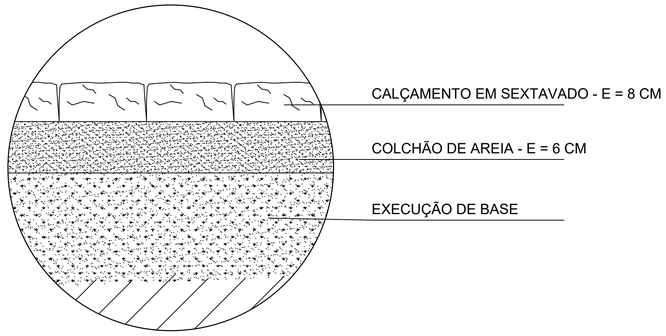

CORTE DAS CAMADAS

ESCALA: 1:10

NOTAS: - A SEÇÃO TRANSVERSAL DA PISTA DE ROLAGEM SERÁ UNIFORME EM TODA EXTENSÃO CONFORME SEÇÃO TRANSVERSAL TIPO

- ÁREA A SER PAVIMENTADA
- CERCA EXISTENTE
- CURVAS DE NÍVEL
- MEIO FIO
- SARJETA
- DISSIPADOR DE ENERGIA
- ENTRADA DESCIDA D'ÁGUA
- CAIXA COLETORA DE SARJETA

FORMATO A–1 – INTERNO: 564x796
EXTERNO: 594x841

Nº	DATA:	DESCRIÇÃO:
01	20/07/2026	EMISSÃO INCIAL DO PROJETO

PROJETO:

OBRA: ESTRADA RURAL DE ACESSO A ASSARAÍ
POCRANE - MG

RESP. TÉC.: CLAUDINEIA RODRIGUES DA CRUZ:08957188630
Assinado de forma digital por CLAUDINEIA RODRIGUES DA CRUZ:08957188630
Dados: 2026.08.27 15:07:10 -03'00'
ENG. CIVIL CLAUDINÉIA RODRIGUES
CREA MG 234053/D

RESP. LEGAL: EDERSON DOMINGOS DIONIS
PREFEITURA MUNICIPAL DE POCRANE

IDENTIFIC.: PAVIMENTAÇÃO DE ESTRADAS VICINAIS

CONTEÚDO: PROJETO GEOMÉTRICO
IMPLANTAÇÃO E PERFIL LONGITUDINAL

FOLHA: GM11/23

DATA: 28/07/2026

COD.: -

PROJ.: 0001

DOCUMENTO EMITIDO PARA:
- ☐ APROVAÇÃO LEGAL
- ☐ PROJ. COMPLEMENTARES
- ☐ ORÇAMENTOS
- ■ LICITAÇÃO
- ☐ EXECUÇÃO