


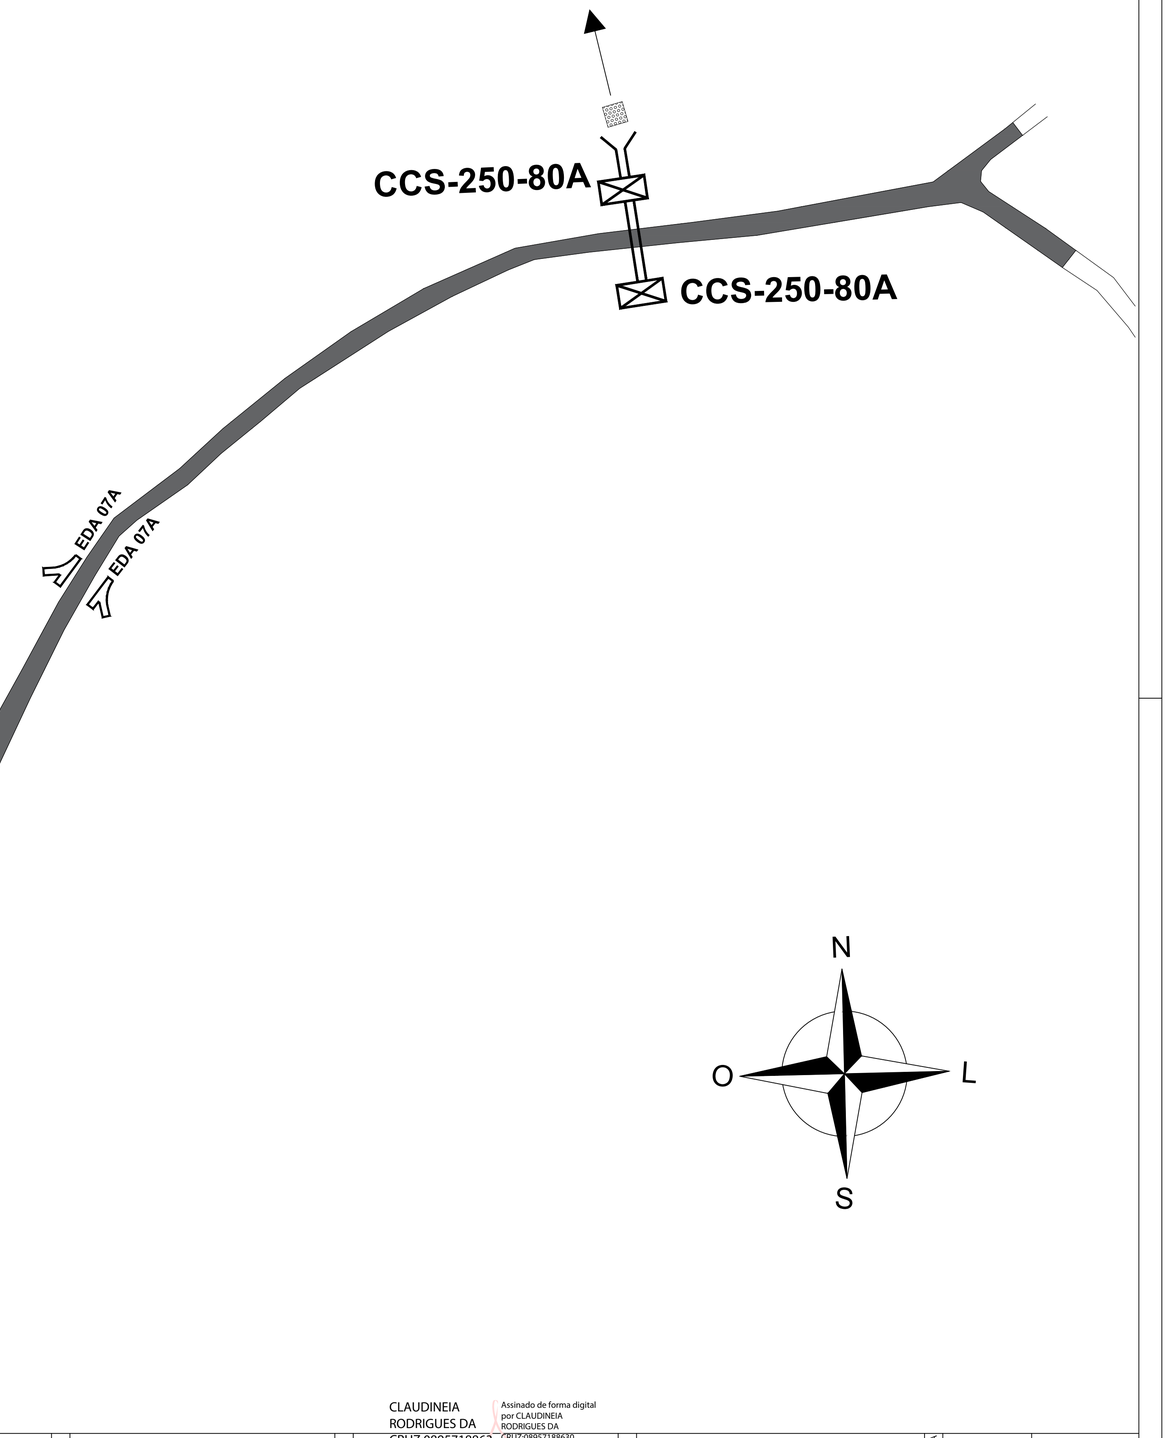

PERFIL LONGITUDINAL

ESCALA - 1: ESCALA HORIZONTAL 1:1000

NOTAS: - A SEÇÃO TRANSVERSAL DA PISTA DE ROLAGEM SERÁ UNIFORME EM TODA EXTENSÃO CONFORME SEÇÃO TRANSVERSAL TIPO

- ÁREA A SER PAVIMENTADA
- CERCA EXISTENTE
- CURVAS DE NÍVEL
- MEIO FIO
- SARJETA
- DISSIPADOR DE ENERGIA
- ENTRADA DESCIDA D'ÁGUA
- CAIXA COLETORA DE SARJETA

Nº	DATA:	DESCRIÇÃO:
01	20/07/2026	EMISSÃO INCIAL DO PROJETO

CLAUDINEIA RODRIGUES DA CRUZ:08957188630

Assinado de forma digital por CLAUDINEIA RODRIGUES DA CRUZ:08957188630 Dados: 2026.08.27 15:02:57 -03'00'

PROJETO:

RESP. TEC.: ENG. CIVIL CLAUDINEIA RODRIGUES CREA MG 234053/D

OBRA: ESTRADA RURAL DE ACESSO A ASSARAÍ POCRANE - MG

RESP. LEGAL: EDERSON DOMINGOS DIONIS PREFEITURA MUNICIPAL DE POCRANE

IDENTIFIC.: PAVIMENTAÇÃO DE ESTRADAS VICINAIS

FOLHA: GM06/23

DATA: 28/07/2026

CONTEÚDO: PROJETO GEOMÉTRICO IMPLANTAÇÃO E PERFIL LONGITUDINAL

COD. -

PROJ. 0001

DOCUMENTO EMITIDO PARA:

- ☐ APROVAÇÃO LEGAL
- ☐ PROJ. COMPLEMENTARES
- ☐ ORÇAMENTOS
- ■ LICITAÇÃO
- ☐ EXECUÇÃO

FORMATO A–1 – INTERNO: 564x796 EXTERNO: 594x841