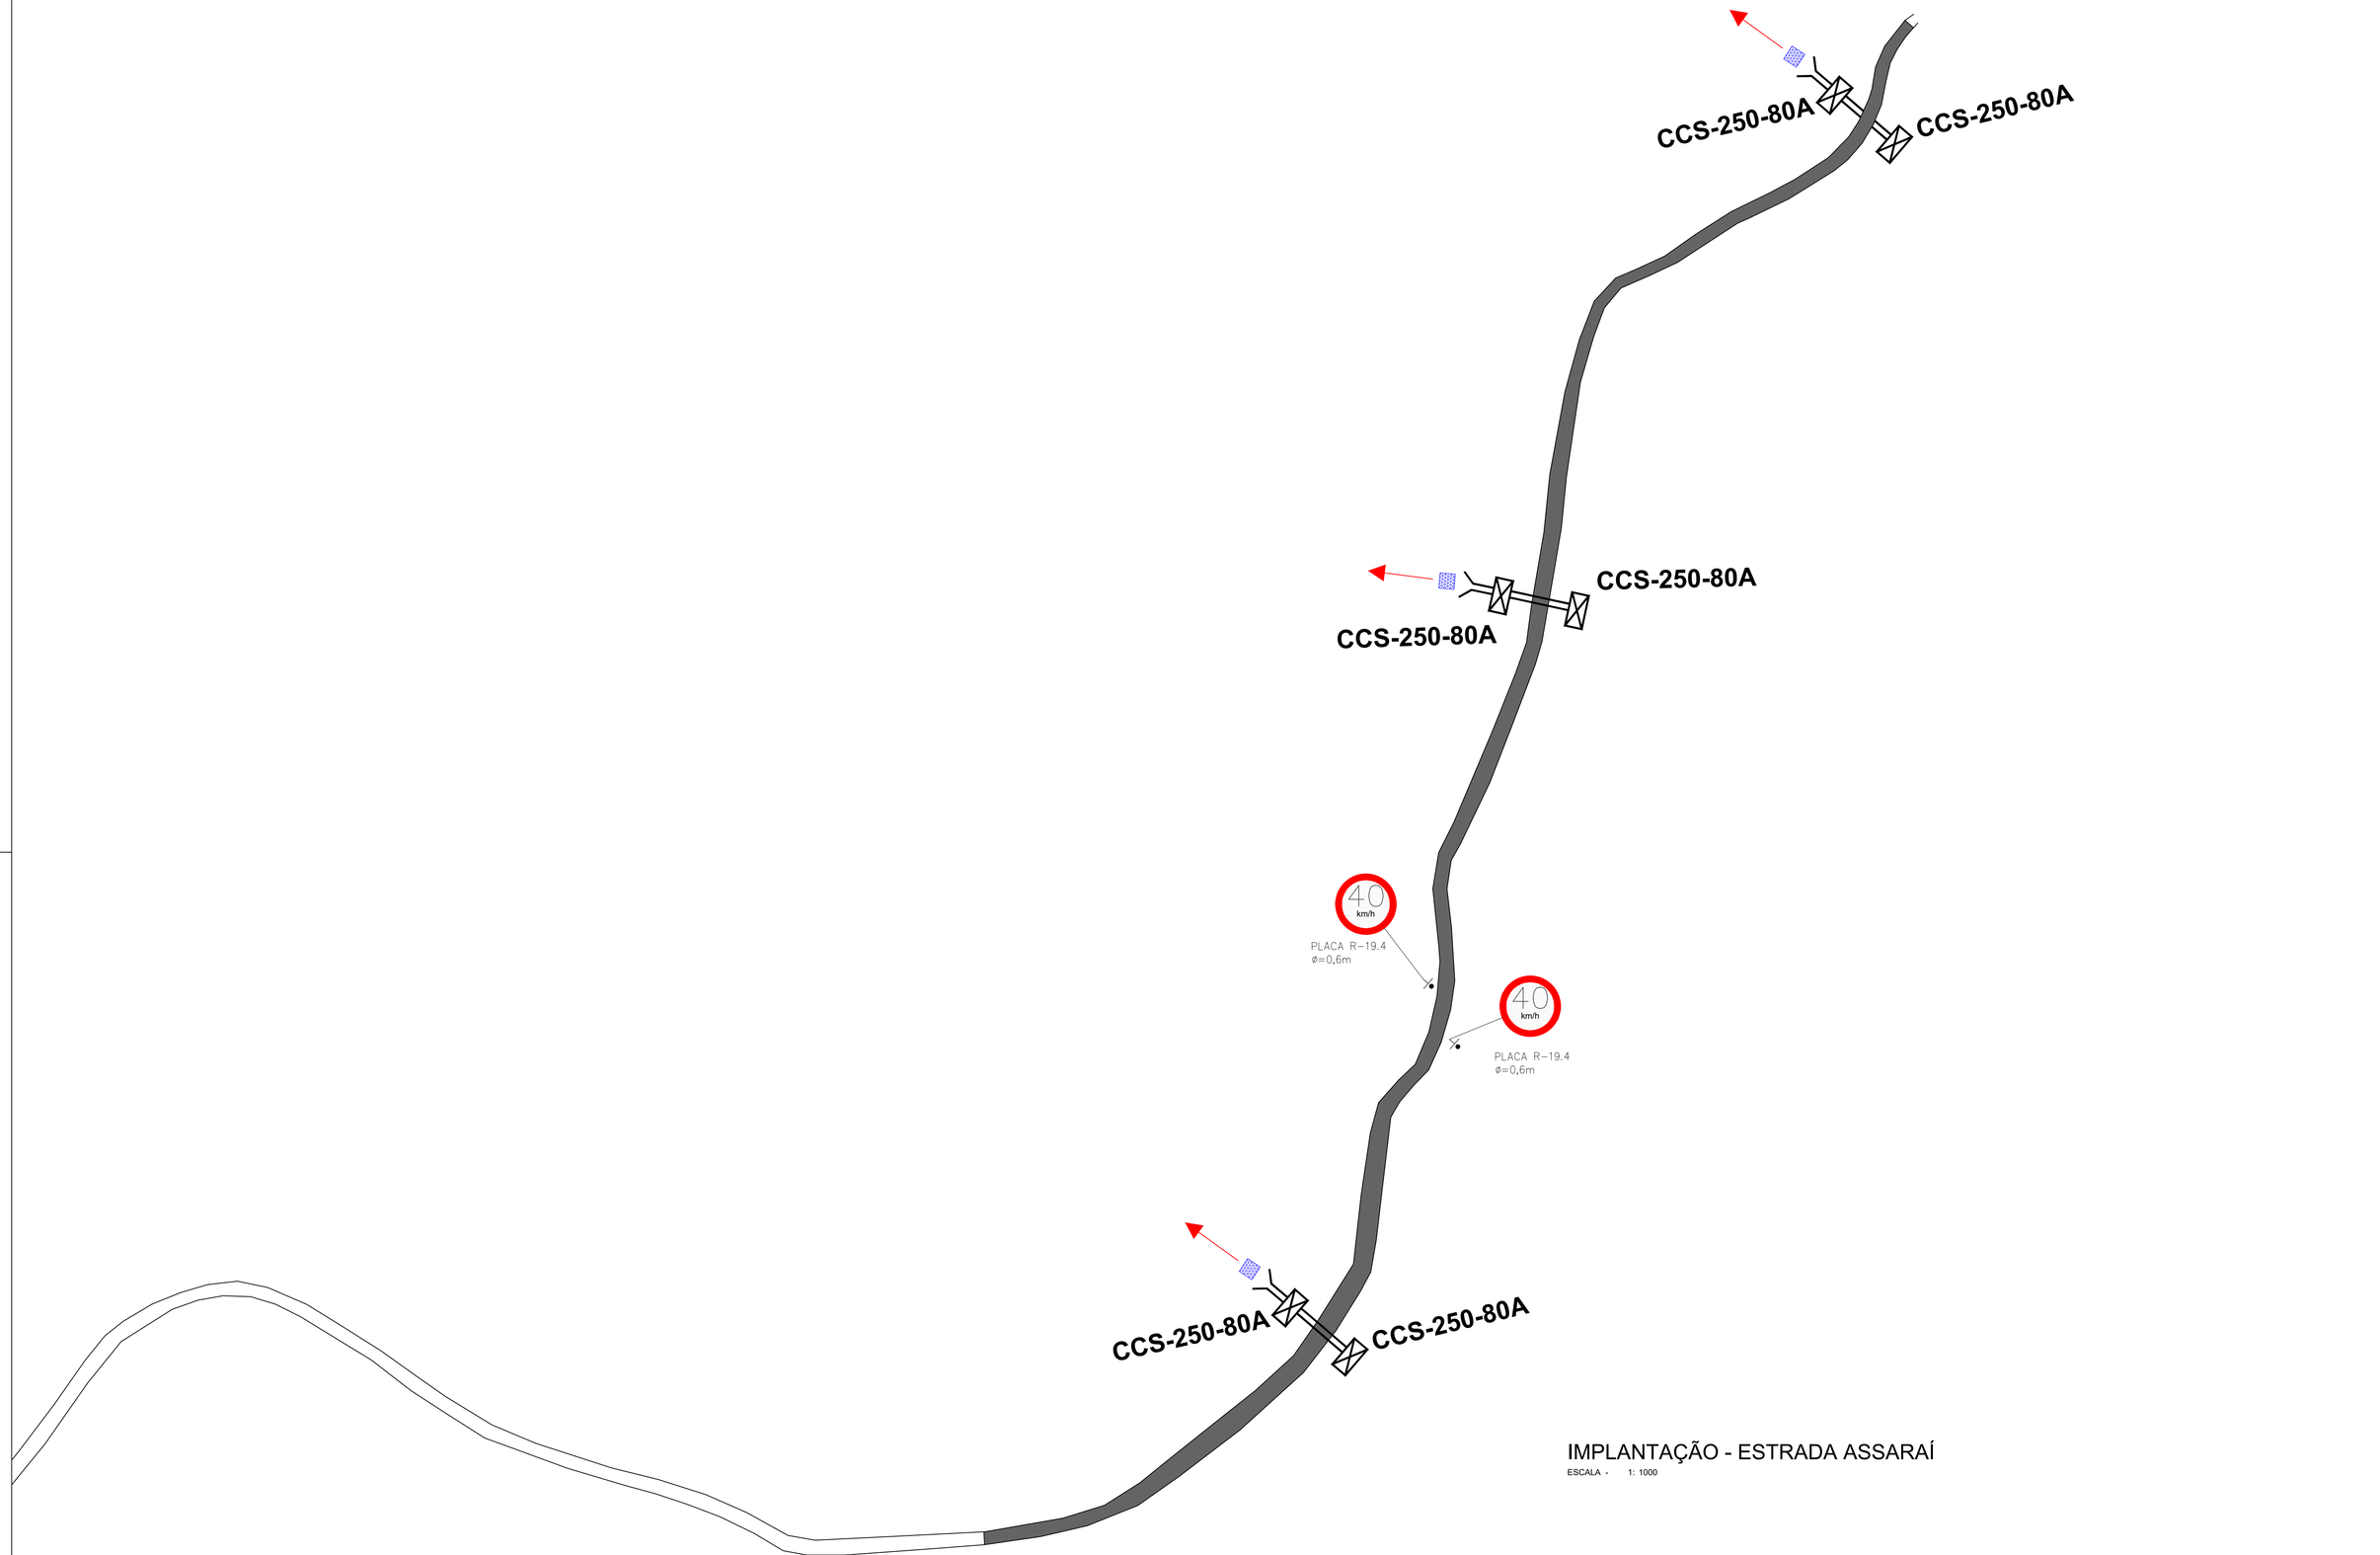


IMPLANTAÇÃO - ESTRADA ASSARAÍ

ESCALA - 1: 1000

NOTAS: - A SEÇÃO TRANSVERSAL DA PISTA DE ROLAGEM SERÁ UNIFORME EM TODA EXTENSÃO CONFORME SEÇÃO TRANSVERSAL TIPO

- ÁREA A SER PAVIMENTADA
- CERCA EXISTENTE
- CURVAS DE NÍVEL
- MEIO FIO
- SARJETA
- DISSIPADOR DE ENERGIA
- ENTRADA DESCIDA D'ÁGUA
- CAIXA COLETORA DE SARJETA

Nº	DATA:	DESCRIÇÃO:
01	25/03/2026	EMISSÃO INCIAL DO PROJETO

PROJETO:

OBRA: ESTRADA RURAL DE ACESSO A ASSARAÍ
POCRANE - MG

RESP. TEC.: CLAUDINEIA RODRIGUES DA CRUZ:08957188630 — Assinado de forma digital por CLAUDINEIA RODRIGUES DA CRUZ:08957188630 Dados: 2026.08.27 15:10:13 -03'00'
TRT 9ª - CLAUDINEIA RODRIGUES
CREA MG 234053/D

RESP. LEGAL: EDERSON DOMINGOS DIONIS
PREFEITURA MUNICIPAL DE POCRANE

IDENTIFIC.: PAVIMENTAÇÃO DE ESTRADAS VICINAIS

CONTEÚDO: PROJETO DE SINALIZAÇÃO
IMPLANTAÇÃO

FOLHA: SIN17/23
DATA: 28/03/2026
COD.: -
PROJ.: 0001

DOCUMENTO EMITIDO PARA:
- ☐ APROVAÇÃO LEGAL
- ☐ PROJ. COMPLEMENTARES
- ☐ ORÇAMENTOS
- ■ LICITAÇÃO
- ☐ EXECUÇÃO

FORMATO A-1 – INTERNO: 564x796
EXTERNO: 594x841