
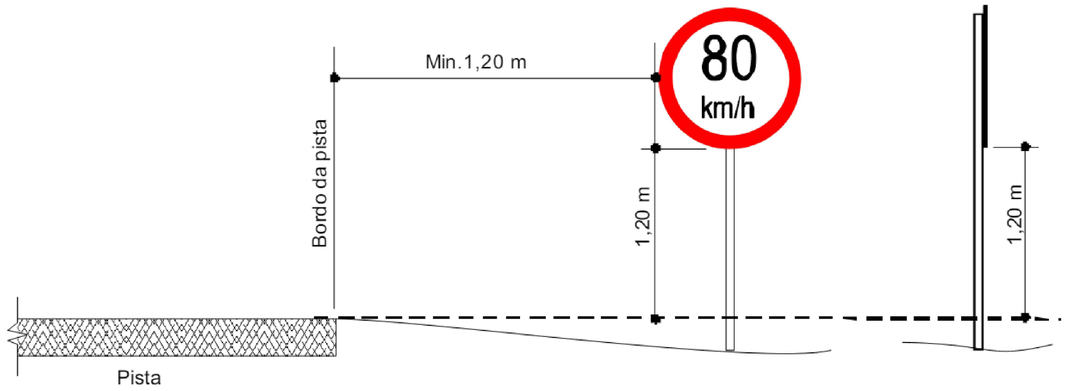



SUPORTE FIXAÇÃO DA PLACA

ESCALA - 1: 15

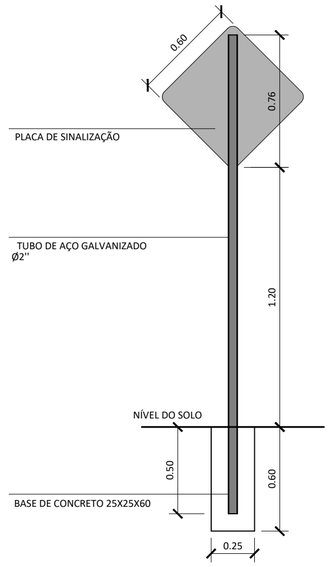


SUPORTE PLACA DE ADVERTÂNCIA

ESCALA - 1: 25

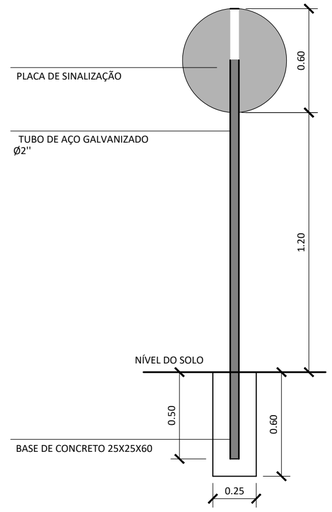

SUPORTE PLACA DE REGULAMENTAÇÃO

ESCALA - 1: 25

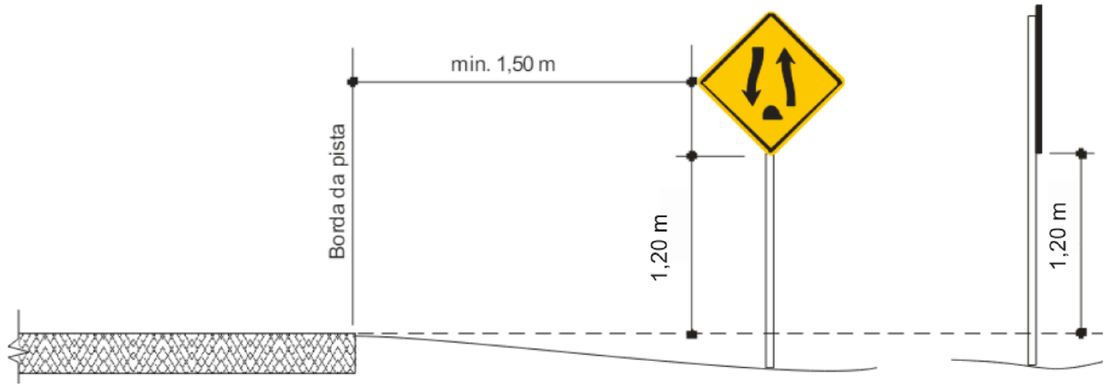

SUPORTE FIXAÇÃO DA PLACA

ESCALA - 1: 15

Nº	DATA:	DESCRIÇÃO:
01	20/07/2026	EMISSÃO INCIAL DO PROJETO

PROJETO:

OBRA: POCRANE - MG

RESP. TEC.:: CLAUDINEIA RODRIGUES DA CRUZ:08957188630 — Assinado de forma digital por CLAUDINEIA RODRIGUES DA CRUZ:08957188630 Dados: 2026.08.27 15:16:13 -03'00'

ENG. CIVIL CLAUDINEIA RODRIGUES
CREA MG 234053/D

RESP. LEGAL:

EDERSON DOMINGOS DIONIS
PREFEITURA MUNICIPAL DE POCRANE

IDENTIFIC.: PAVIMENTAÇÃO DE ESTRADAS VICINAIS

CONTEÚDO: PROJETO DE SINALIZAÇÃO
IMPLANTAÇÃO

FOLHA: SIN23/23

DATA: 28/07/2026

COD.: .

PROJ.: 0001

DOCUMENTO EMITIDO PARA:

- [ ] APROVAÇÃO LEGAL
- [ ] PROJ. COMPLEMENTARES
- [ ] ORÇAMENTOS
- [x] LICITAÇÃO
- [ ] EXECUÇÃO

FORMATO A–2 – INTERNO: 390x549
EXTERNO: 420x594