

LEVANTAMENTO TOPOGRÁFICO

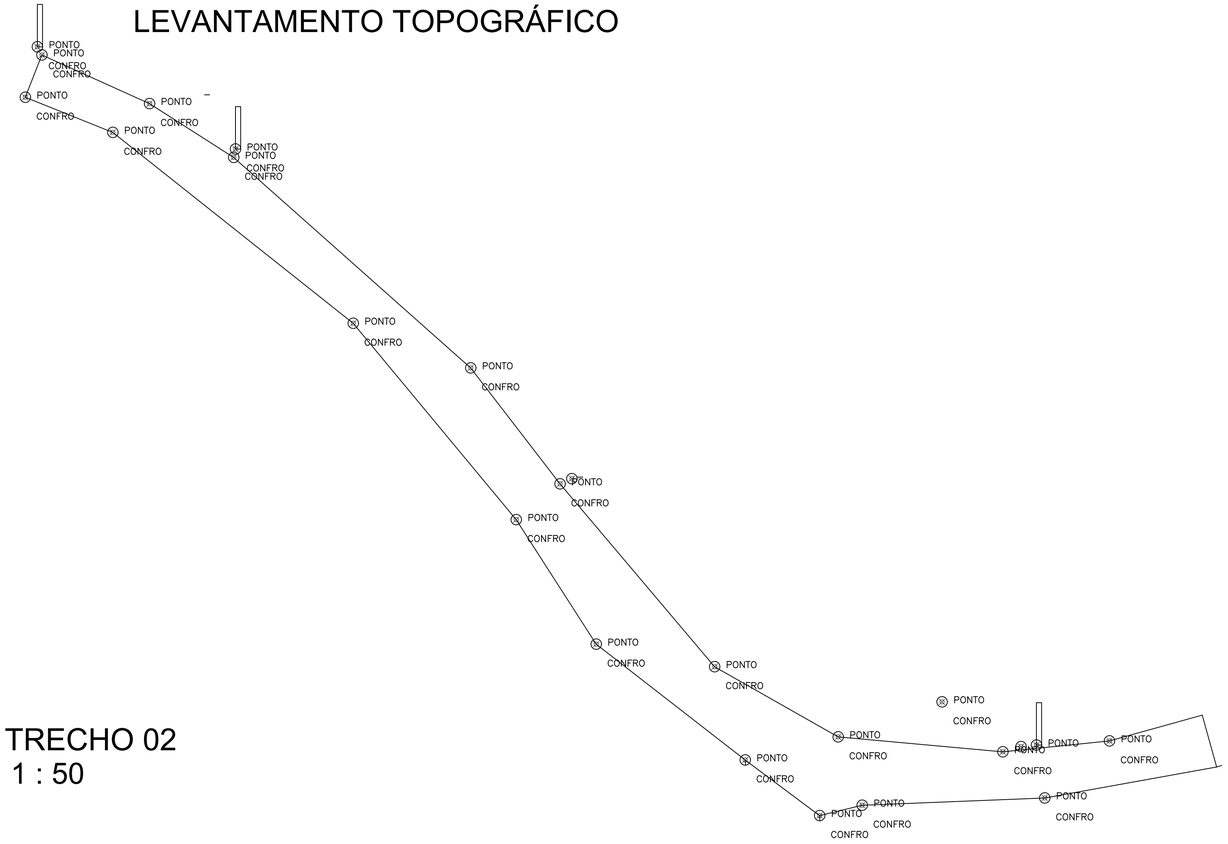


TRECHO 02
1 : 50

ÁREA PARA REGULARIZAÇÃO

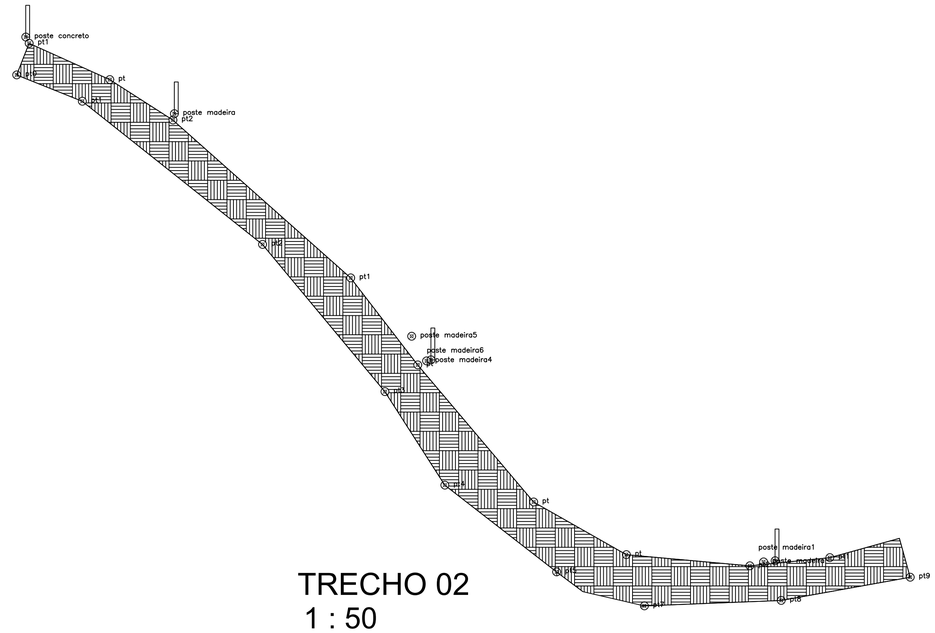

TRECHO 02
1 : 50

RUA EDER DE FREITAS TRECHO 2- ÁREA A SER PAVIMENTADA

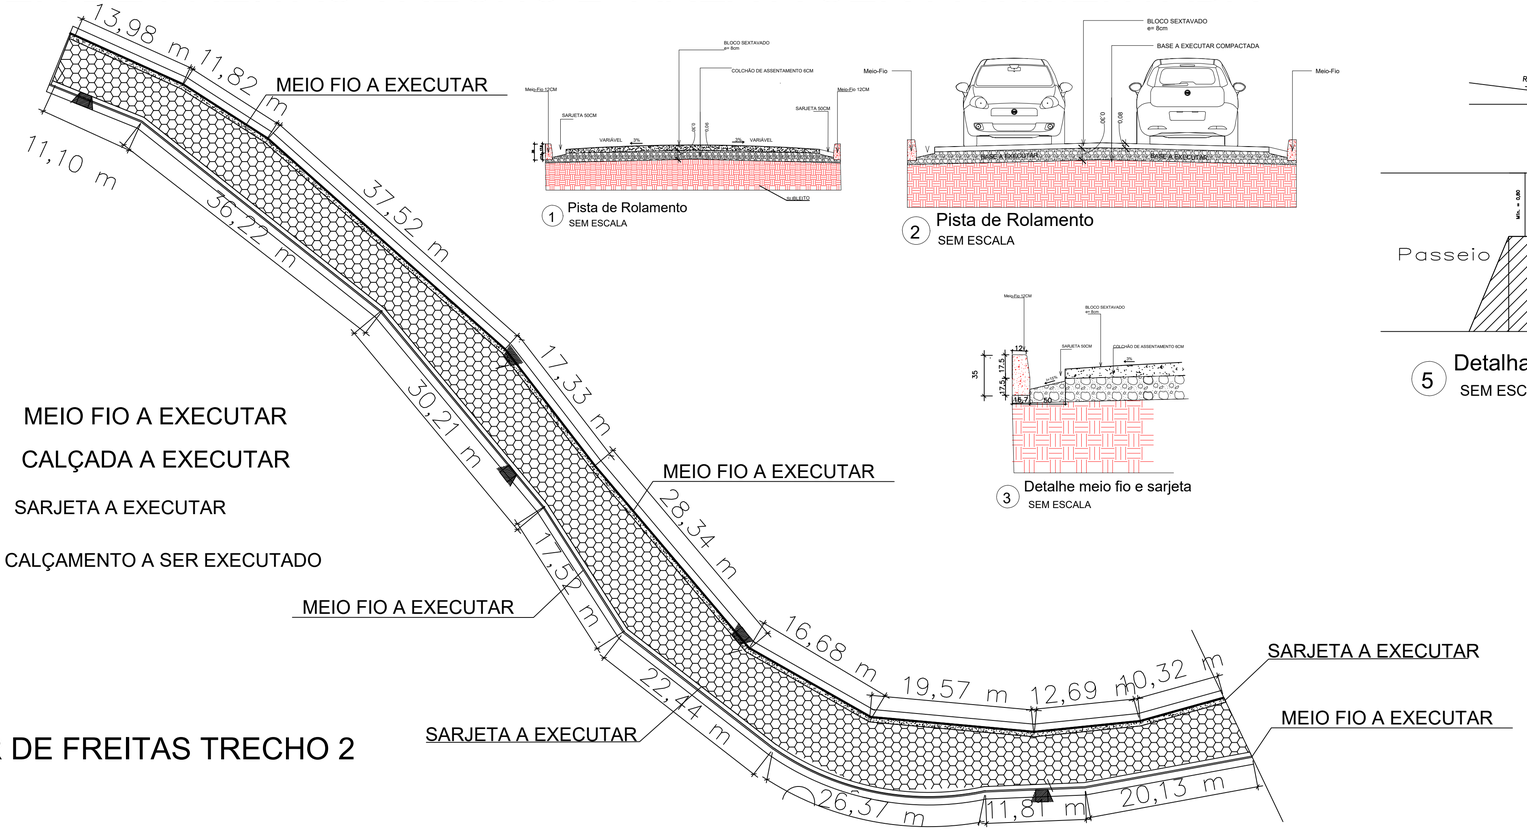

RUA EDER DE FREITAS TRECHO 2
1 : 100


LEGENDA

- MEIO FIO A EXECUTAR
- CALÇADA A EXECUTAR
- SARJETA A EXECUTAR
- CALÇAMENTO A SER EXECUTADO


1 Pista de Rolamento
SEM ESCALA

2 Pista de Rolamento
SEM ESCALA


3 Detalhe meio fio e sarjeta
SEM ESCALA

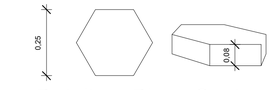


4 Detalhe Bloco Sextavado
SEM ESCALA

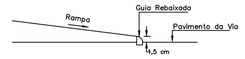

SECÇÃO TRANSVERSAL

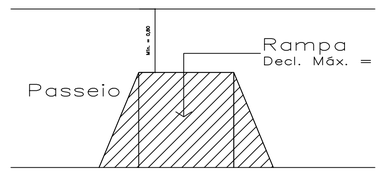

5 Detalhamento de rampa
SEM ESCALA

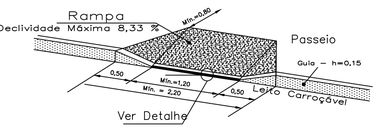

PERSPECTIVA

CIDADE : POCRANE/MG	LOCAL : RUA EDER DE FREITAS BARRA DA FIGUEIRA, POCRANE MG
EMPRESA CONTRATADA: RODRIGUES CRUZ ENGENHARIA LTDA	CNPJ nº 57.844.252/0001-14
PROPRIETARIO: Prefeitura Municipal de Pocrane	CNPJ: 18.334.318.0001-74 / DATA: 17/03/2026
RESP.TECNICO: CLAUDINÉIA RODRIGUES DA CRUZ	CREA: MG nº 234053/D / ART nº:
PROJETO: PAVUMENTAÇÃO E DRENAGEM SUPERFICIAL	ESCALAS: INDICADAS / APROVAÇÃO DA FISCALIZAÇÃO: FISCAL:_____ CREA:_____
USO: PÚBLICO	DATA:20/05/2026
TITULO: PROJETO DE CALÇAMENTO, MEIO FIO, SARJETA	FOLHA: 03/04

A1 (841x594)