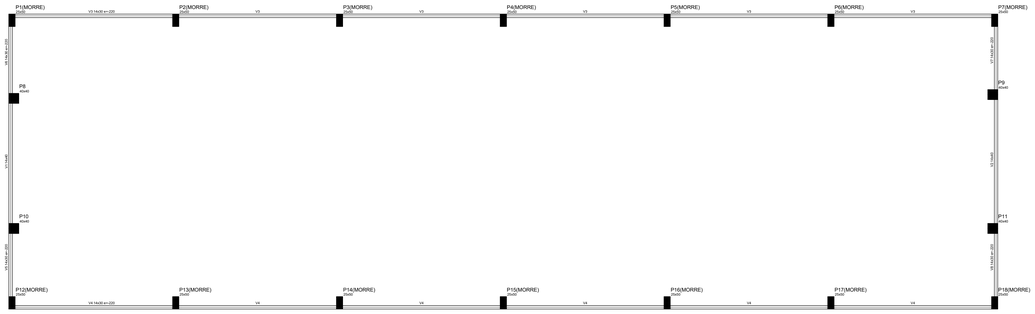

Forma do pavimento galpão

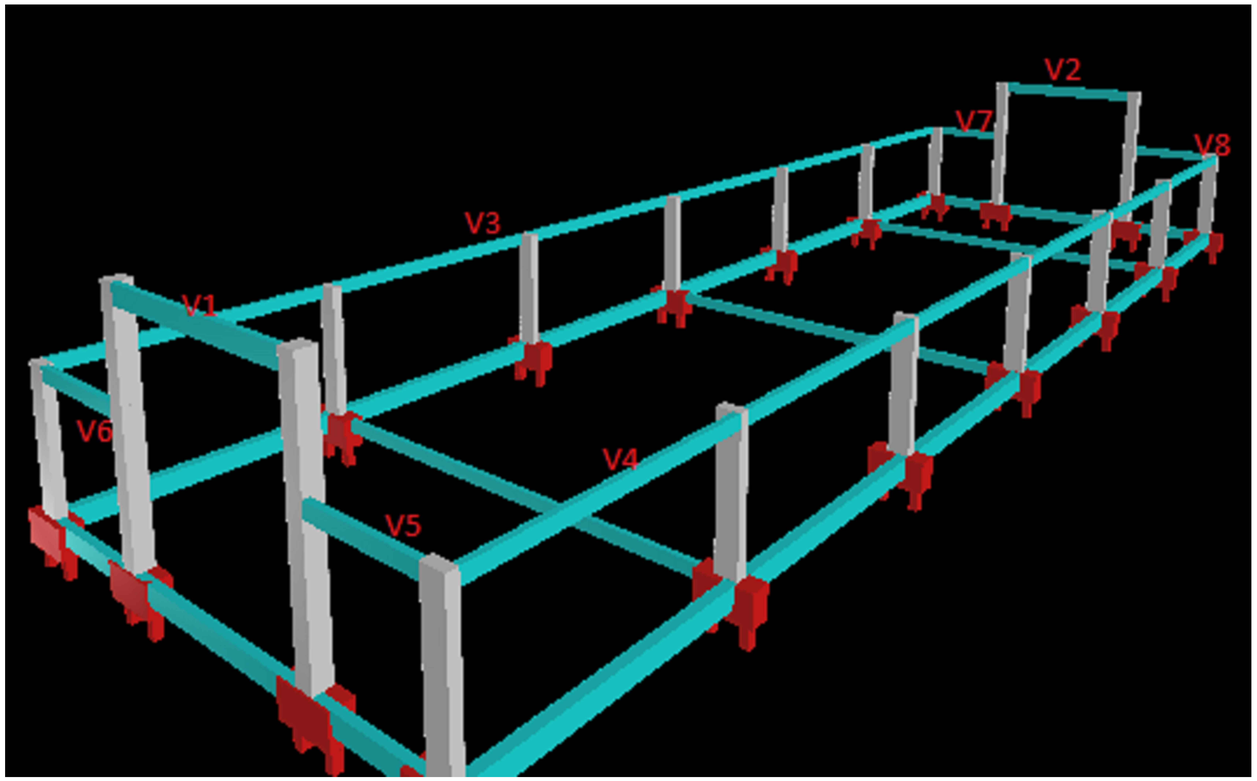

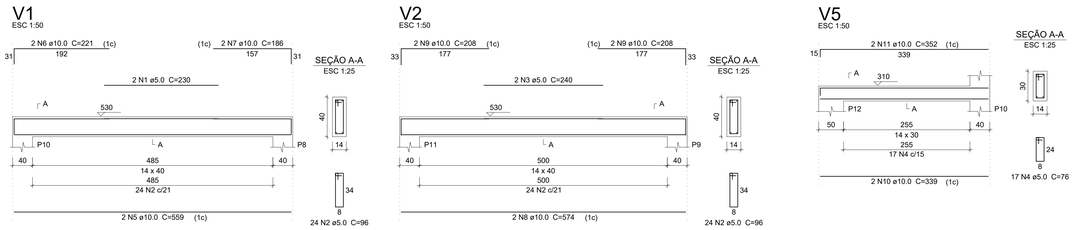

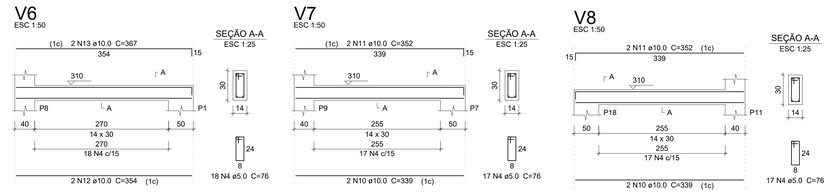

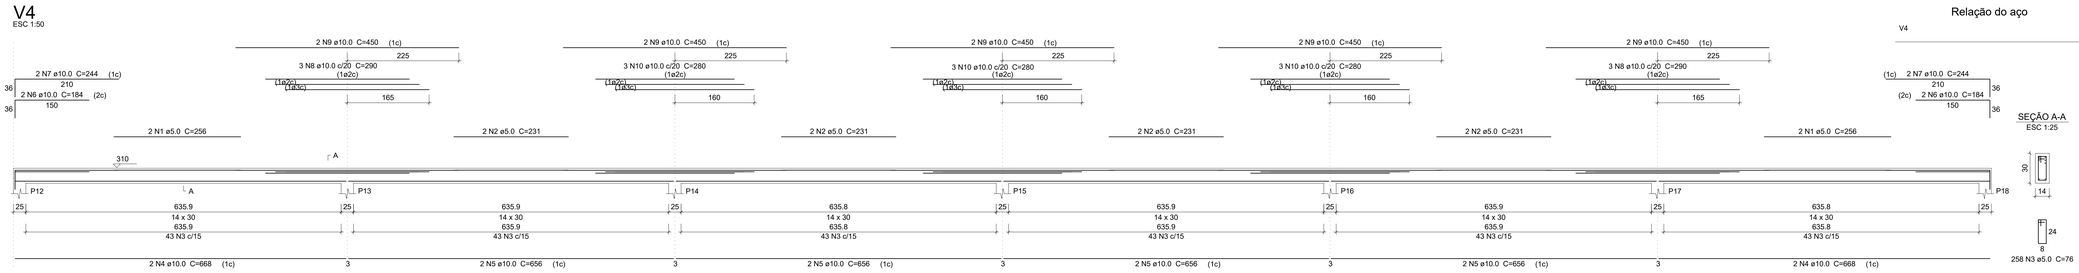

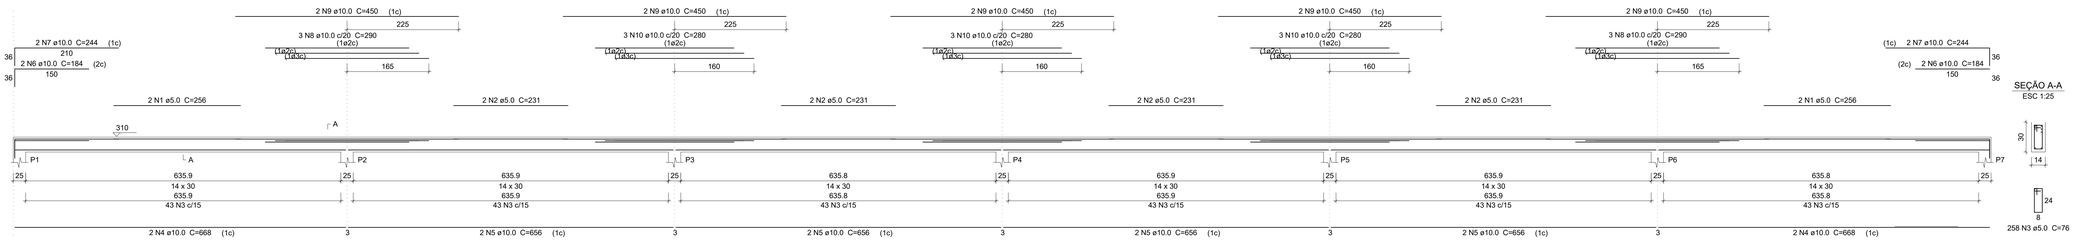

Relação do aço

V4

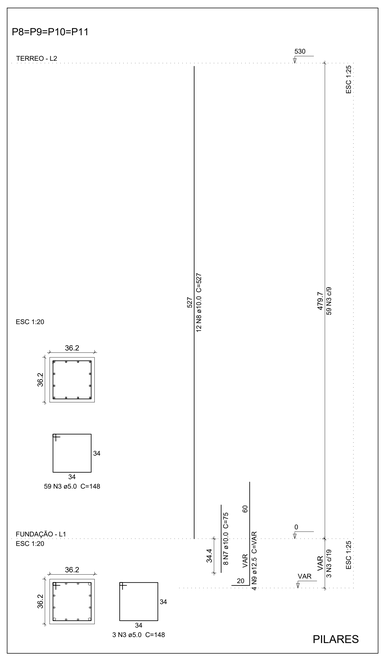

PROJETO ESTRUTURAL PARA CONSTRUÇÃO DE GALPÃO	
R.T ENG. CIVIL RENAN MEDEIRO PENNA CREA/MG – 208.418/D	PROJ.
LOCAL CORONEL PACHECO/MG	FOLHA 02/02
USO PÚBLICO gov.br Documento assinado digitalmente RENAN MEDEIRO PENNA Data: 26/01/2026 10:49:54-0300 Verifique em https://validar.iti.gov.br	TITULO GALPÃO
ESCALA Sem escala	DATA JANEIRO/26
ÁREA TOTAL 480 m2	