1 PLANTA BAIXA
ESCALA 1/75

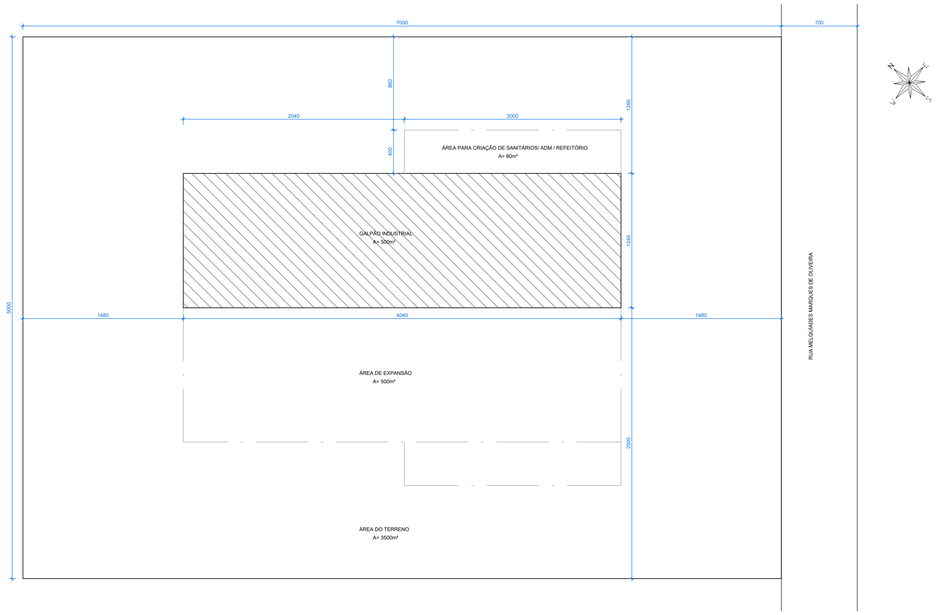

2 PLANTA DE IMPLANTAÇÃO
ESCALA 1/200

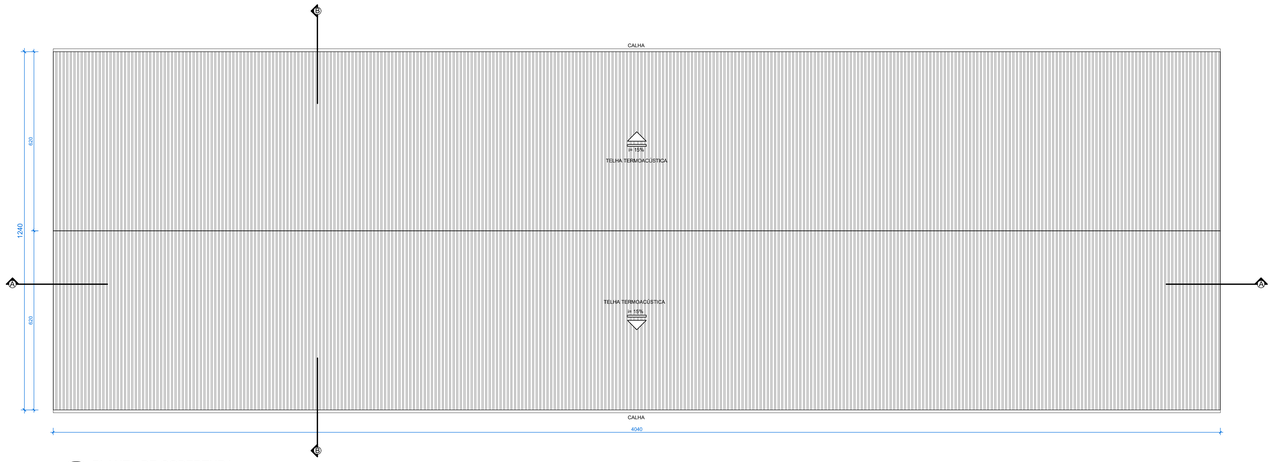

3 PLANTA DE COBERTURA
ESCALA 1/75

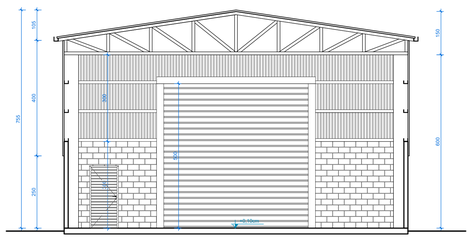

4 CORTE BB
ESCALA 1/75

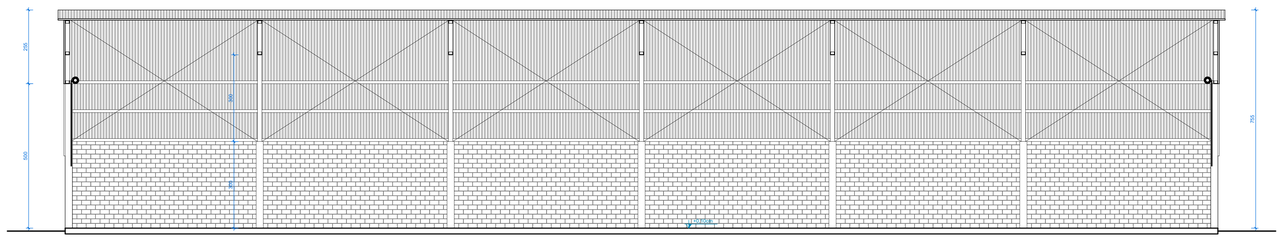

5 CORTE AA
ESCALA 1/75

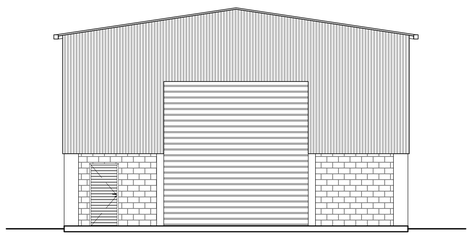

6 VISTA 01
ESCALA 1/75

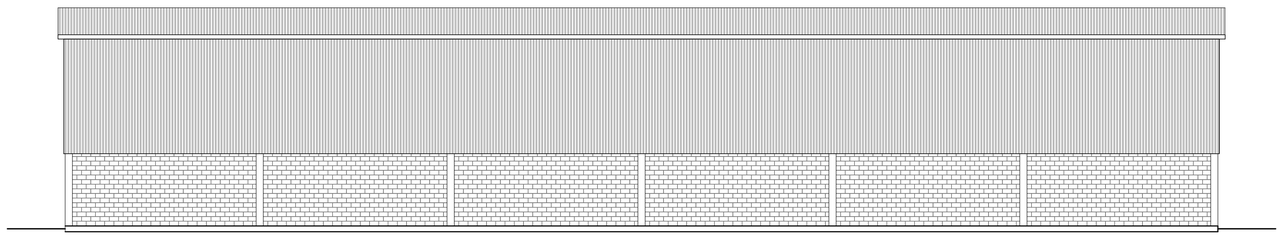

7 VISTA 02
ESCALA 1/75

Assinado de forma digital por trust_9c7303b2-2465-454f-b748-530c6a031694
DN: cn=trust_9c7303b2-2465-454f-b748-530c6a031694
Dados: 2026.01.23 10:49:57 -03'00'

REVISÕES:

Nº	DATA	DESCRIÇÃO	VISTO
R0	05/08/2025	EMISSÃO	

PROJETO DE ARQUITETURA:
RRT DE PROJETO: -
CAU/ A 114513-4 / PJ 54141-1
JAIR LUCAS PEREIRA JUNIOR / JLP ARQUITETURA LTDA.

CLIENTE:
PREFEITURA MUNICIPAL DE CORONEL PACHECO
PROJETO / OBRA:
GALPÃO INDUSTRIAL
LOCAL:
B. VILA NOSSA SENHORA APARECIDA- CEL. PACHECO
TÍTULO:
PL. BAIXA / PL. COB./ CORTES / FACHADAS
ENDEREÇO:
R. CONSTANTINO FRANCISCO PINTO, Nº 71 - CASA- SANTA RITA
CEP_36155- 000 - CORONEL PACHECO / M.G.
TEL.:(32)998424-2796 - E-MAIL: arquitetura@jlp@gmail.com

COORDENADOR: JAIR LUCAS
COLABORADOR: -
ESCALA: INDICADA
DATA EMISSÃO: 05/08/2025
REVISÃO: R0

EP 01

Direitos autorais lei 9.610/1998. Este documento não pode ser copiado, reproduzido ou cedido sem prévia autorização.

ARQUIVO: 003 - EP 01 R0 - GALPÃO INDUSTRIAL.dwg