



DETALHE DE CAPTOR TIPO FRANKLIN EM
MASTRO 3 METROS TELESCÓPICO FIXADO
POR ABRAÇADEIRA TIPO PORTA BANDEIRA

DETALHE 1
SEM — ESCALA

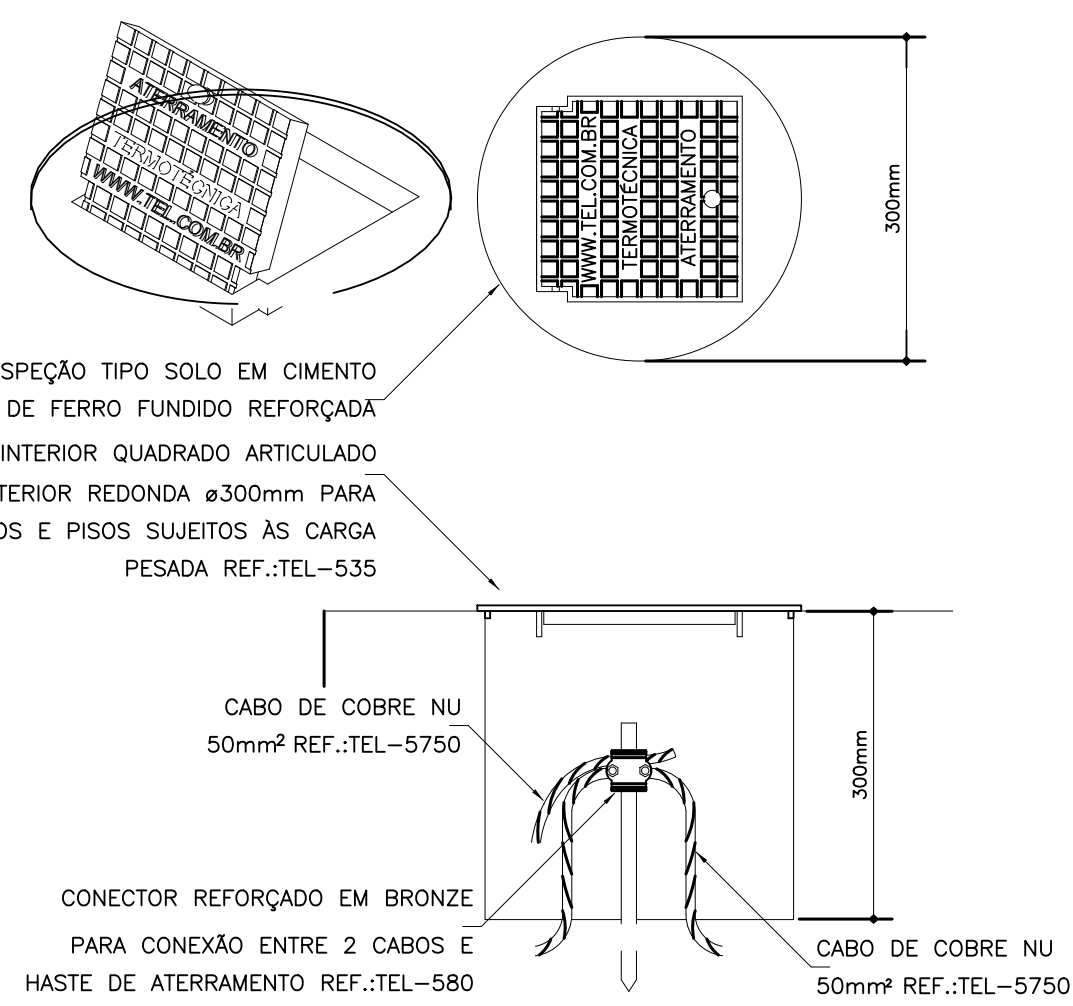


DETALHE DE INSTALAÇÃO DA CAIXA DE
INSPEÇÃO TIPO SOLO COM TAMPA REFORÇADA
PARA CONEXÃO DAS MALHAS

DETALHE 2
SEM — ESCALA

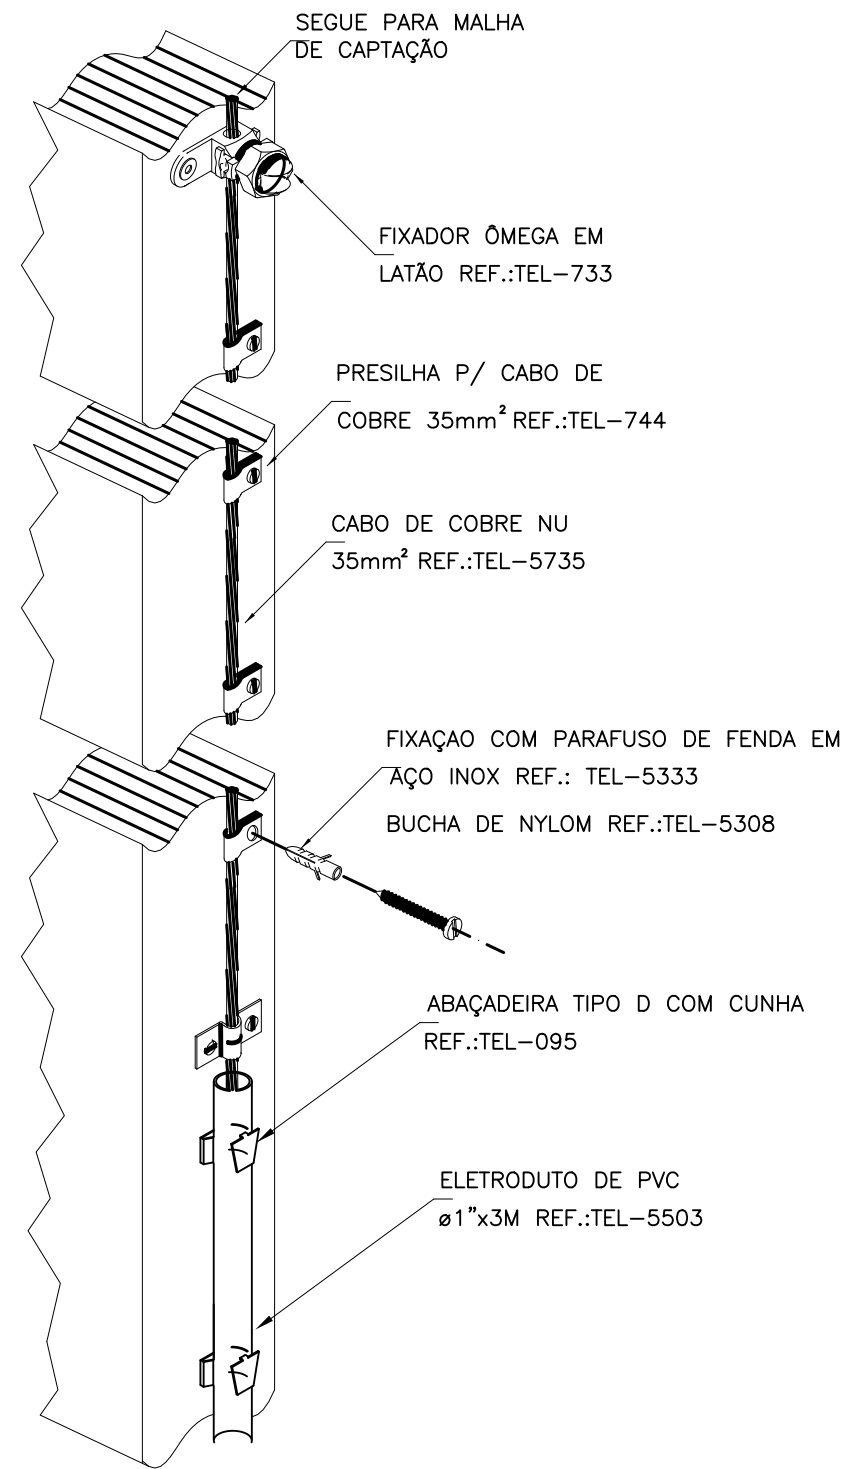


DETALHE DA FIXAÇÃO
DO CABO DE DESCIDA

DETALHE 3
SEM — ESCALA

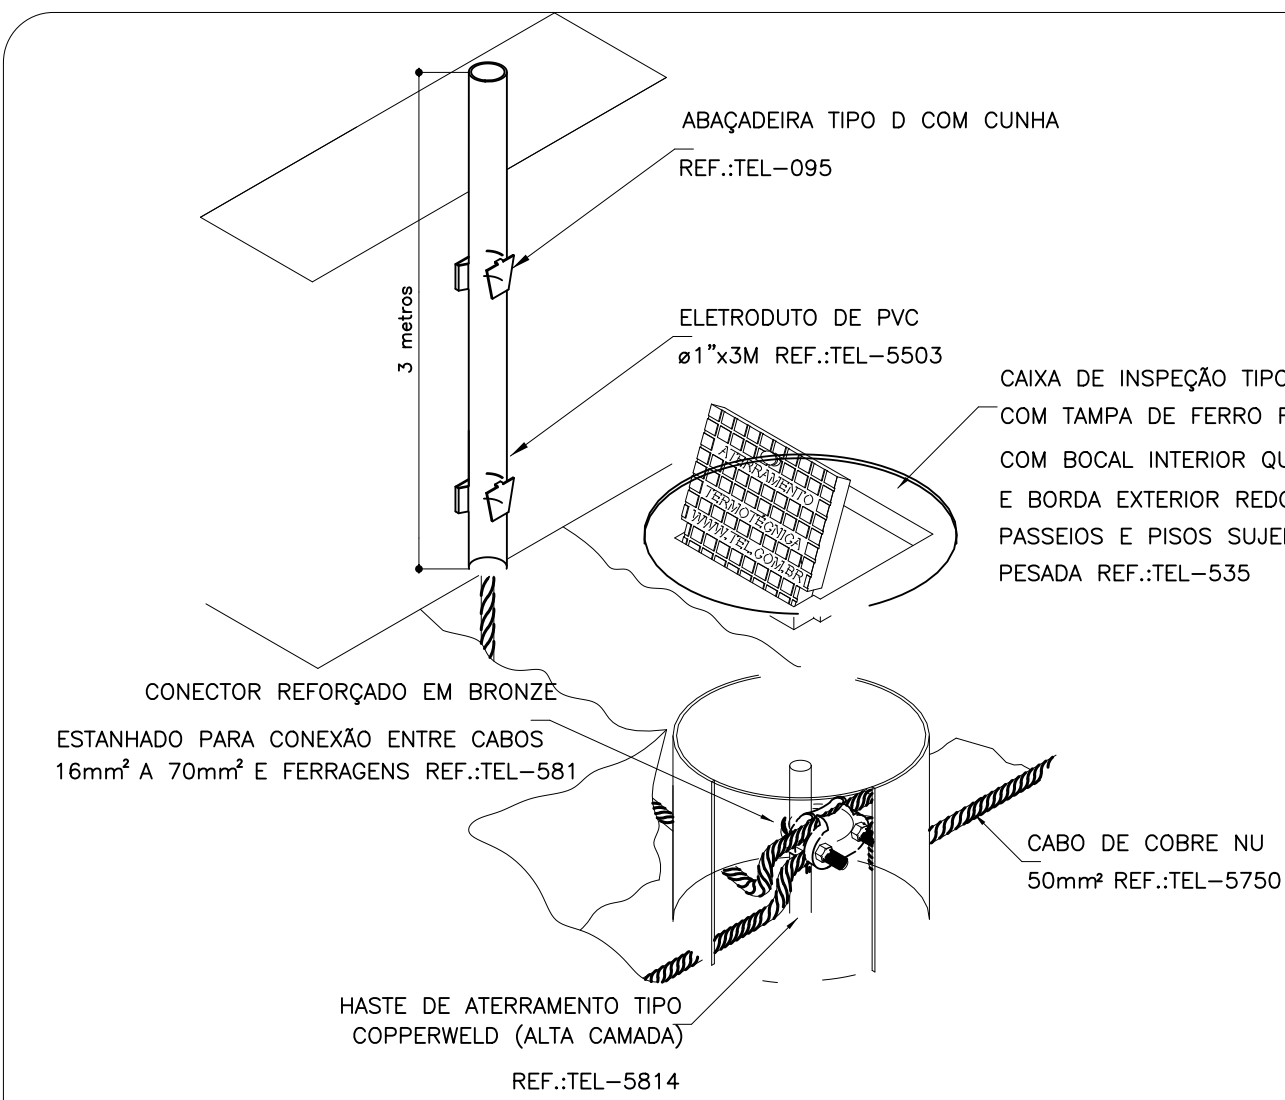


DETALHE DE UTILIZAÇÃO
DA CAIXA DE INSPEÇÃO TIPO SOLO

DETALHE 4
SEM — ESCALA

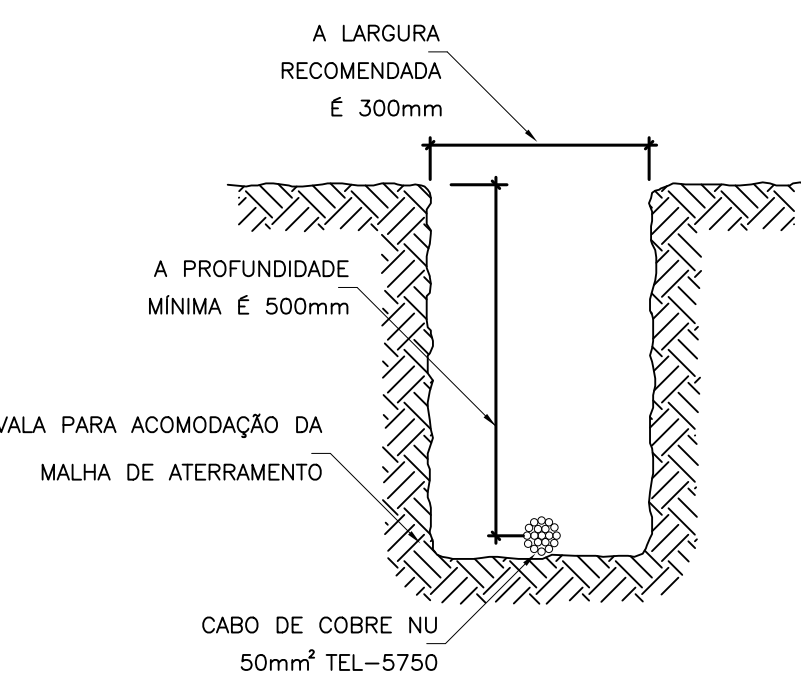


DETALHE DA VALA
DA MALHA DE ATERRAMENTO

DETALHE 5
SEM — ESCALA

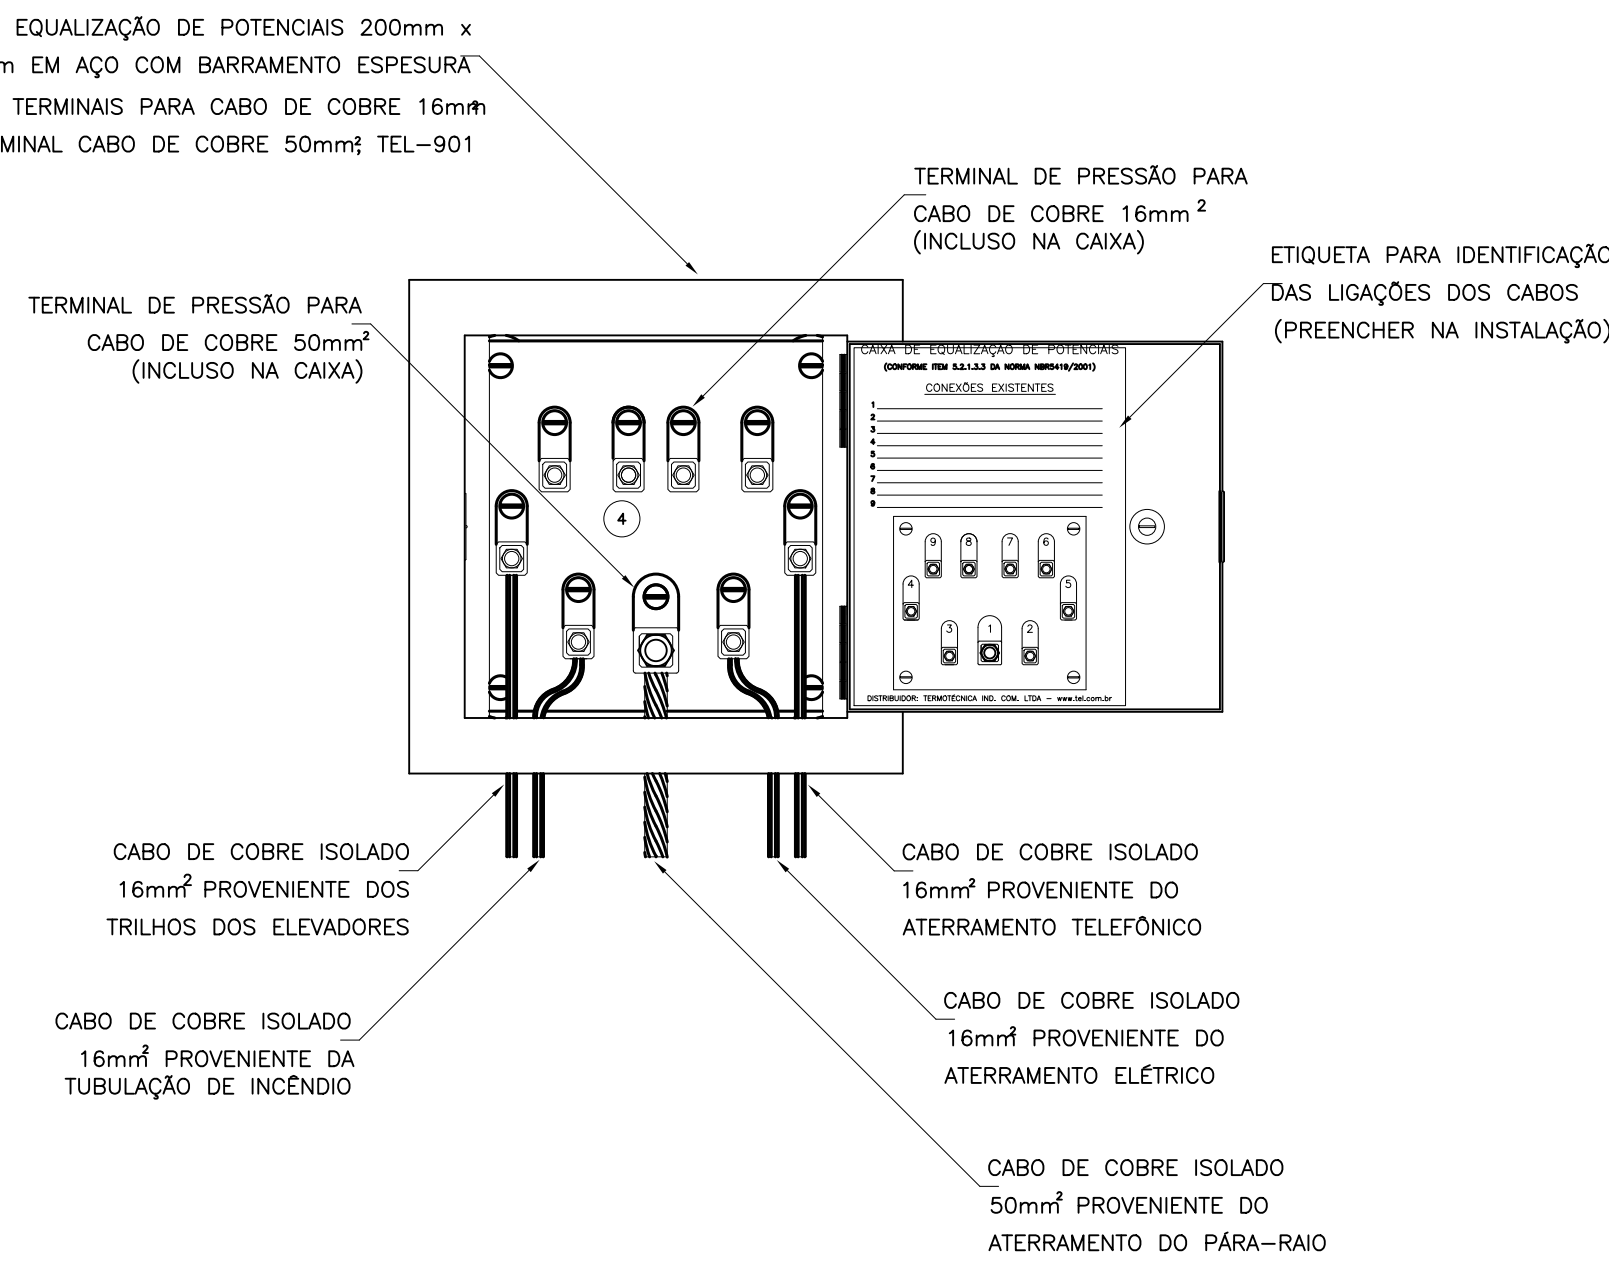


EXEMPLO GENÉRICO DE LIGAÇÕES POSSÍVEIS
NA CAIXA DE EQUALIZAÇÃO (LEP/TAP)

DETALHE 6
SEM — ESCALA

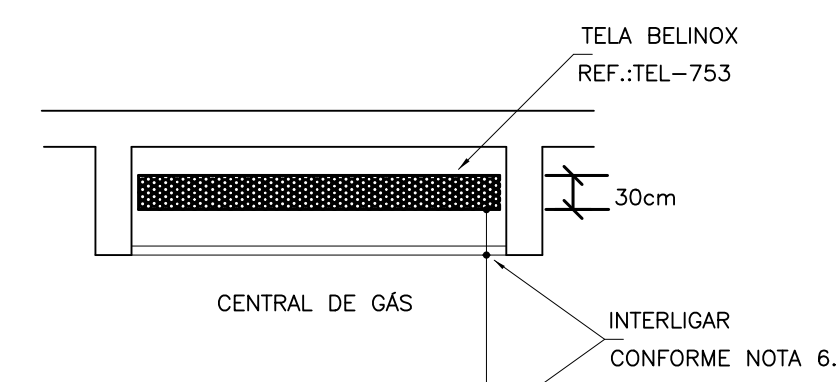


DETALHE DE EQUALIZAÇÃO
DA CENTRAL DE GÁS

DETALHE 7
SEM — ESCALA

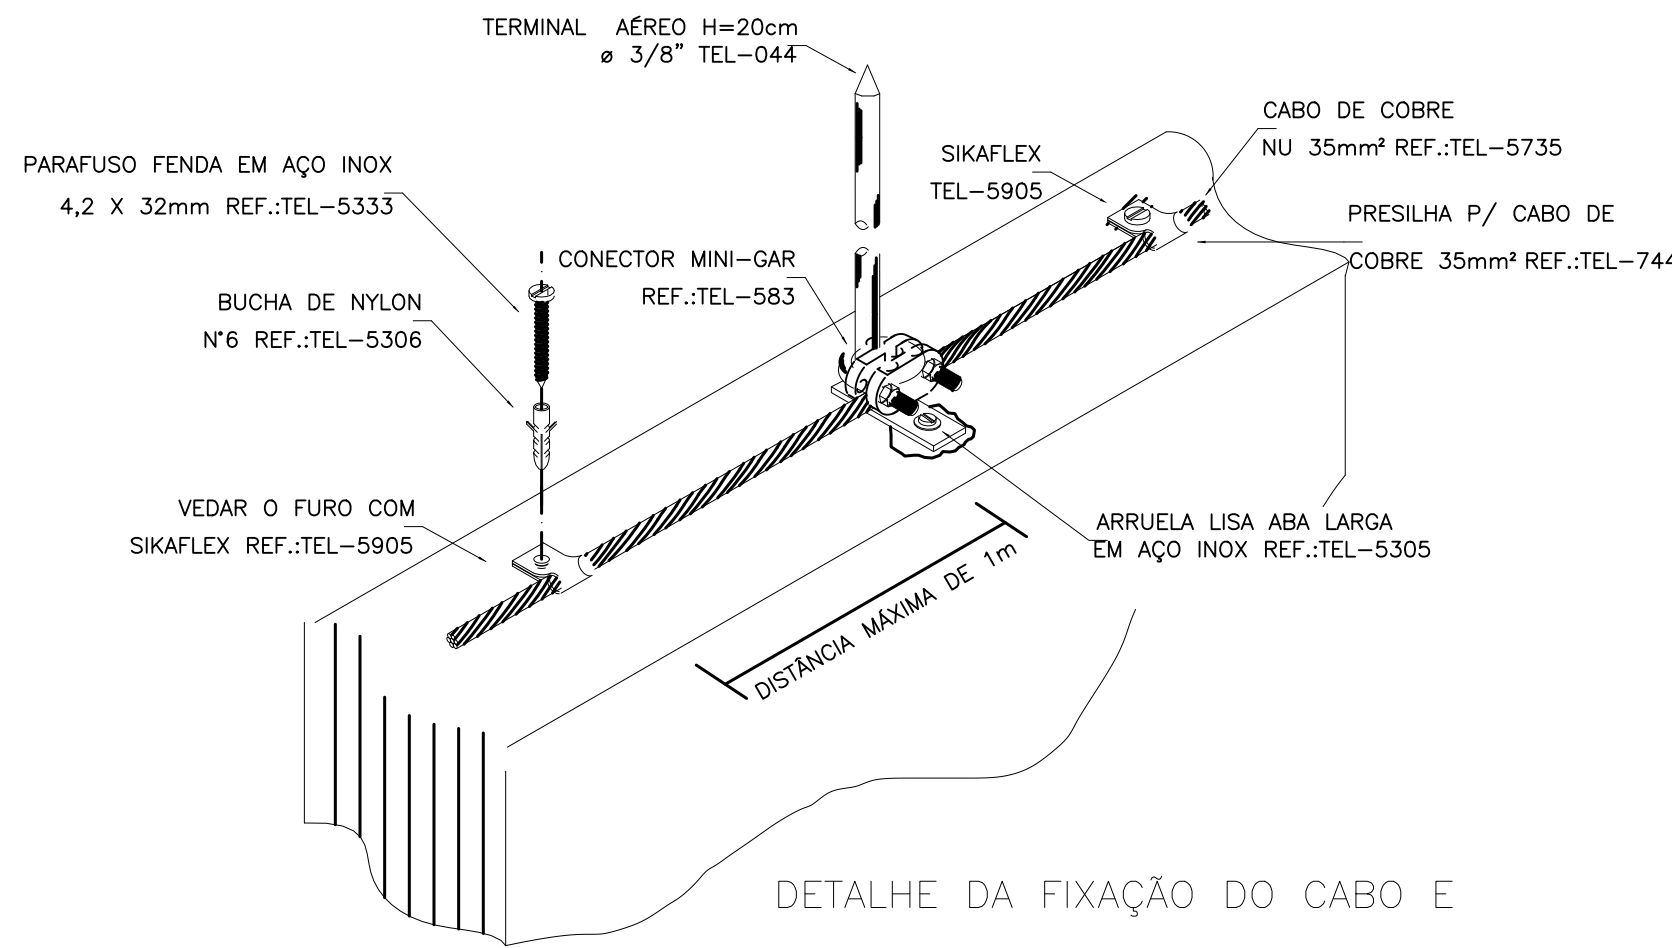


DETALHE DA FIXAÇÃO DO CABO E
TERMINAL AÉREO NA ALVENARIA

DETALHE 8
SEM — ESCALA

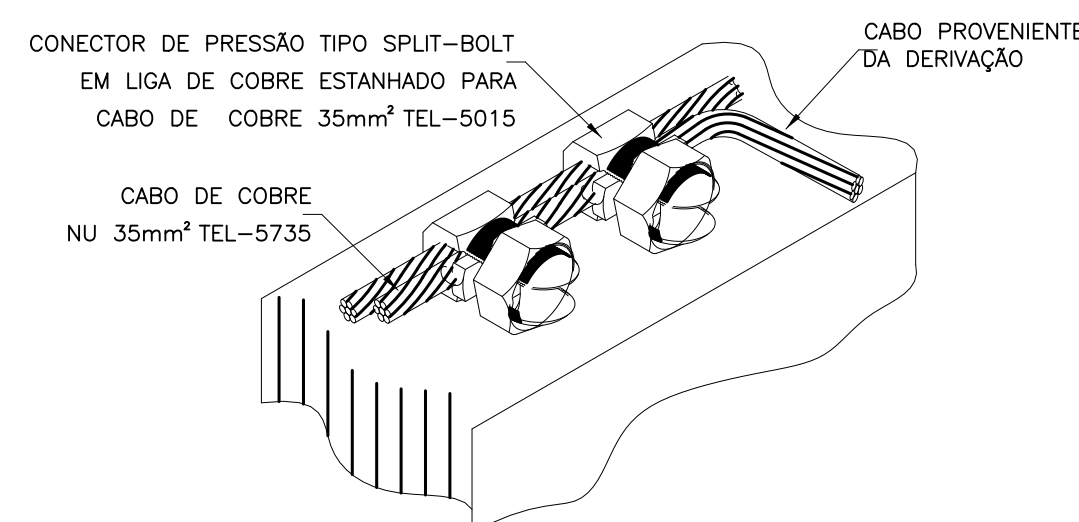


DETALHE DE DERIVAÇÃO
DO CABO DE GAIOLA

DETALHE 9
SEM — ESCALA

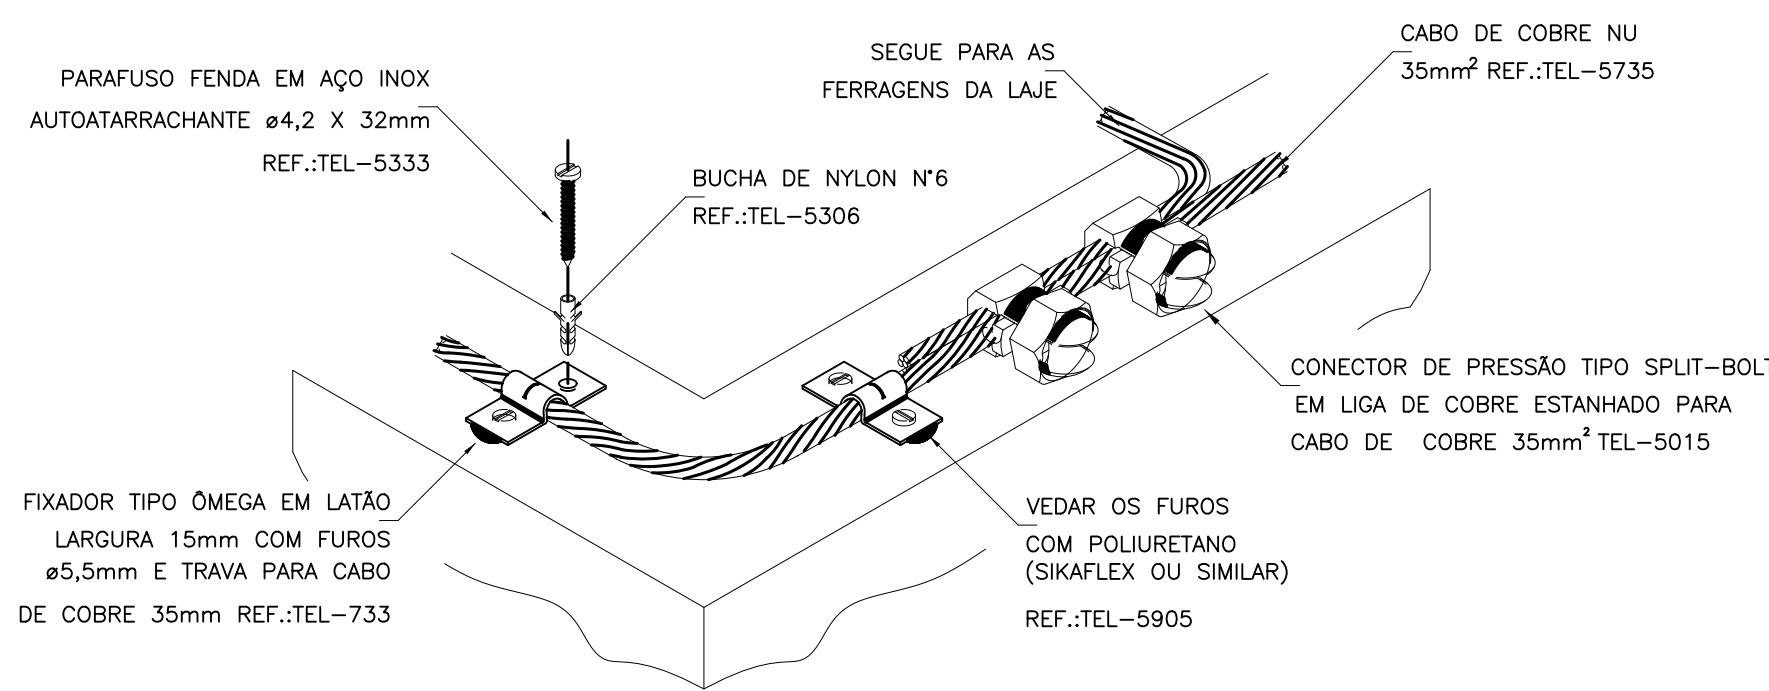

DETALHE DO TRAVAMENTO DE CABO
PARA MUDANÇA DE DIREÇÃO

DETALHE 10
SEM — ESCALA

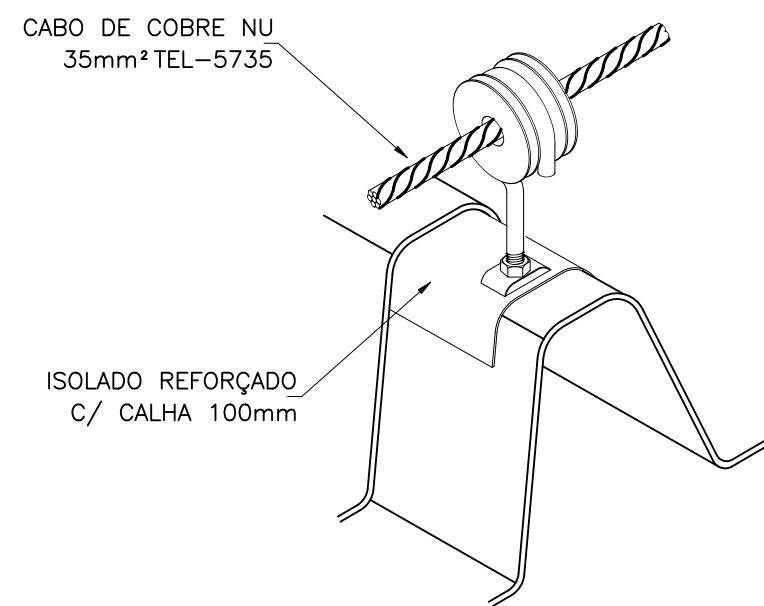

FIXAÇÃO DO CABO DE COBRE NA TELHA
DE FIBROCIMENTO UTILIZANDO SUPORTE GUIA

DETALHE 11
SEM — ESCALA

ASSINATURAS E CAMBÍOS DO ENTE - APROVAÇÃO E EXECUÇÃO				PLANTA CHAVE DE SITUAÇÃO
R00	09/09/2025	EMISSÃO INICIAL		
REVISÃO	DATA	UNIDADE	DESCRIÇÃO	
TÍTULO DO PROJETO				
CENTRO ESPECIALIZADO EM REABILITAÇÃO				
PROPRIETÁRIO				
PREFEITURA DE JUIZ DE FORA				
CER - IV				
CNPJ				
18.338.178/0001-02				
ENDEREÇO				
PROLONG. RUA RAUL PEDRO PETERS, S/N - SÃO PEDRO				
CEP 36.037-880 - JUIZ DE FORA - MG				
TÍTULO DA FRANCHA				
PROTEÇÃO CONTRA DESCARGAS ATMOSFÉRICAS				
DESCRIÇÃO DA ETAPA				
PROJETO REFERENCIAL CONCEITUAL				
NOME FRANCHA ARQUITETO	REVISÃO	R00	UNIDADE	DESCRIÇÃO
FRANCHA 03/03	R00	METROS	09/09/2025	INDICADA
LUCAS CASTELO MOTA				BRUNA FERREIRA DA ROCHA
AUTORIA INTELCTUAL				COORDENADOR
AUTORIA INTELCTUAL				COORDENADOR
DIREITOS AUTORAIS RESERVADOS CONFORME LEGISLAÇÃO NACIONAL E INTERNACIONAL				FOLHA 04 116,00 x 84,10