




Quadro de Cargas (QM1) - TÉRREO																	
Circuito	Descrição	Esquema	Método de inst.	Tensão (V)	Pot. total. (VA)	Pot. total. (W)	Fases	Pot. - R (W)	Pot. - S (W)	Pot. - T (W)	FCT	FCA	In' (A)	Ip (A)	Seção (mm²)	Ic (A)	Icc (kA)
QDGERADOR1		3F+N+T	B1	220/127 V	273807	240849	R+S+T	83360	81011	76478	1.00	1.00	441.8	441.8	2x240	962.0	60
TOTAL					273807	240849	R+S+T	83360	81011	76478							500
																	0.39

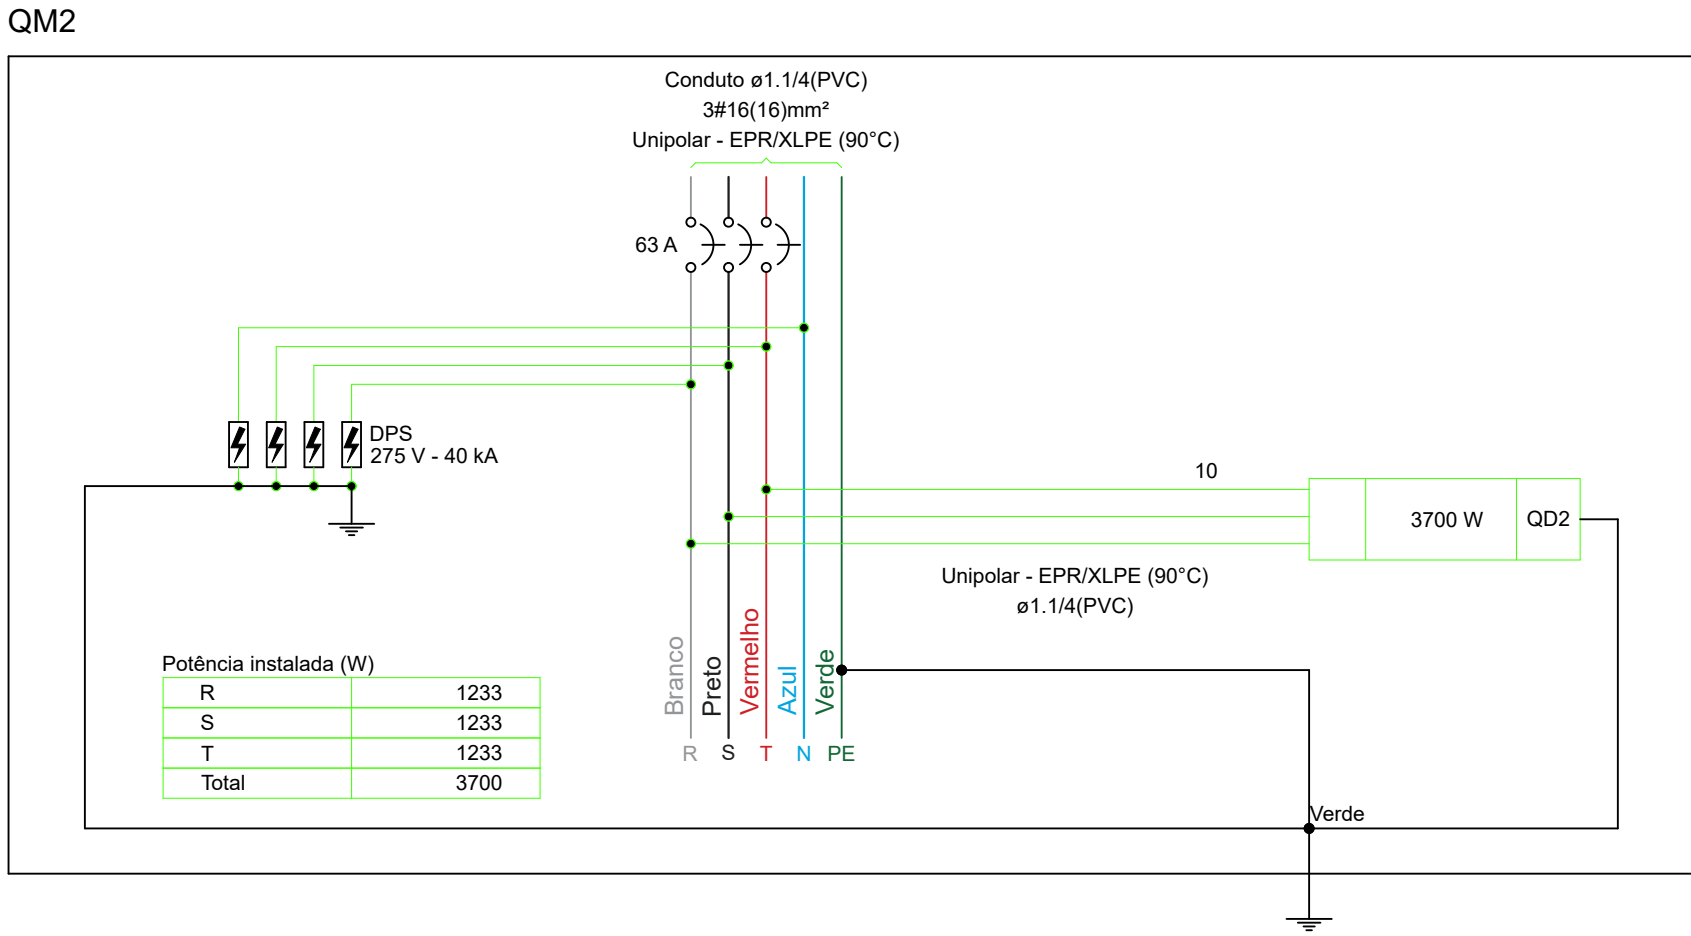

Quadro de Cargas (QM2) - TÉRREO																	
Circuito	Descrição	Esquema	Método de inst.	Tensão (V)	Pot. total. (VA)	Pot. total. (W)	Fases	Pot. - R (W)	Pot. - S (W)	Pot. - T (W)	FCT	FCA	In' (A)	Ip (A)	Seção (mm²)	Ic (A)	Icc (kA)
QD2		3F+T	B1	220 V	5343	3700	R+S+T	1233	1233	1233	1.00	1.00	14.0	14.0	10	66.0	3
TOTAL					5343	3700	R+S+T	1233	1233	1233							63
																	1.46

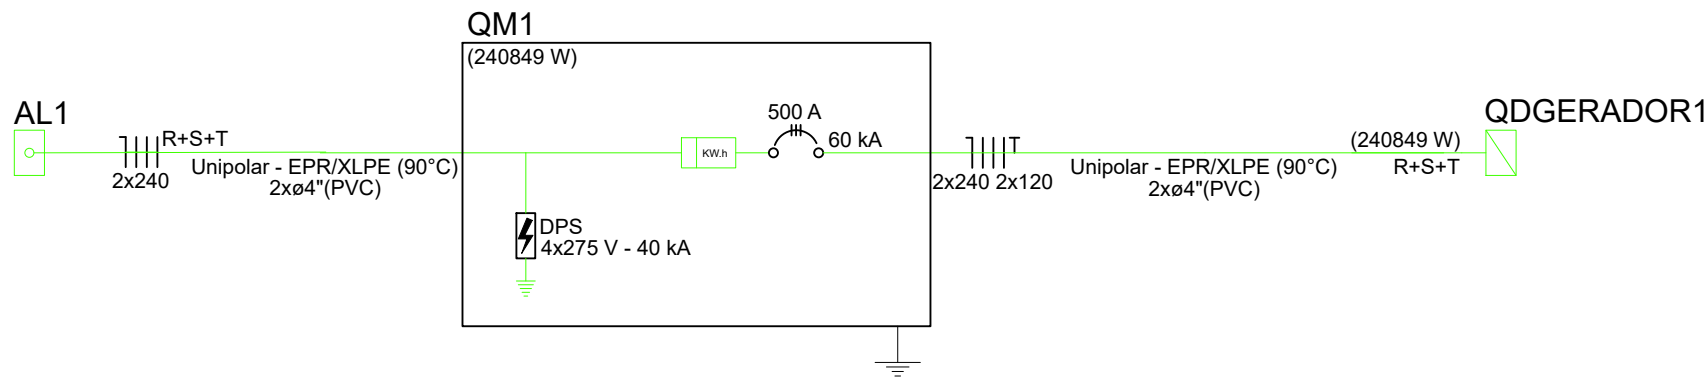

Quadro de Demanda (QM1) - TÉRREO			
Tipo de carga	Potência instalada (kVA)	Fator de demanda (%)	Demanda (kVA)
Chuveiros, ferros elétricos, aquecedores de água (Não residencial)	48.60	54.00	26.24
Condicionador de ar tipo janela (Não residencial)	106.12	78.00	82.77
Iluminação e TUG's (Casas e apartamentos)	0.44	88.00	0.39
Iluminação e TUG's (Clínicas e hospitais)	50.00	40.00	20.00
Motores	40.01	20.00	8.00
	28.64	42.00	12.03
TOTAL			149.44

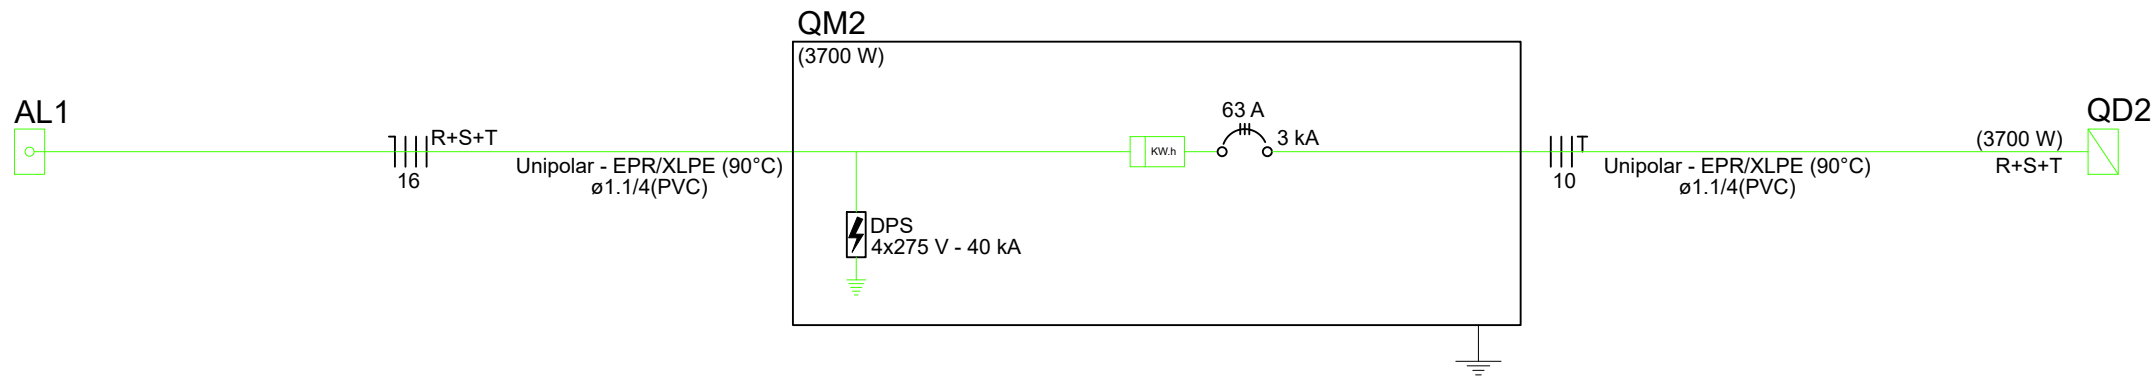

Quadro de Demanda (QM2) - TÉRREO			
Tipo de carga	Potência instalada (kVA)	Fator de demanda (%)	Demanda (kVA)
Motores	5.34	100.00	5.34
TOTAL			5.34

ASSINATURAS E CARIMBOS DO ENTE - APROVAÇÃO E EXECUÇÃO		PLANTA CHAVE DE SITUAÇÃO	
R01	02/07/2025	EMISSÃO INICIAL	
REVISÃO	DATA	DESCRIÇÃO	
TÍTULO DO PROJETO			
Centro Especializado em Reabilitação IV			
PROPRIETÁRIO		PAC SAÚDE	
PREFEITURA DE JUIZ DE FORA		CER- IV	
CNPJ		18.338.178/0001-02	
ENDEREÇO		PROLONG. RUA RAUL PEDRO PETERS, S/N - SÃO PEDRO	
		CEP 36.037-680 - JUIZ DE FORA - MG	
DISCIPLINA		ELÉTRICO	
ART		MG20264811080	
TÍTULO DA PRANCHA			
PROJETO ELÉTRICO			
DESCRIÇÃO DA ETAPA			
PROJETO CONCEITUAL REFERENCIAL			
FOLHA: 07/15			
NOME: PRANCHA - ARQUIVO		REVISÃO	UNIDADE
QUADROS DE CARGAS DO PAVIMENTO TÉRREO		R01	CM / M
JÚLIA VILELA DE FARIA		BRUNA FERREIRA DA ROCHA	
CREAMG 193940		CREAMG 193940	
AUTORIA) INTELCTUAL		CO-AUTORIA) DO PROJETO	
DIREITOS AUTORAIS RESERVADOS		O2	
FORME LEGISLAÇÃO NACIONAL E IN		ERNACIONAL	
O1			