




DETALHE FOSSA SÉPTICA - PLANTA  
ESCALA 1:50

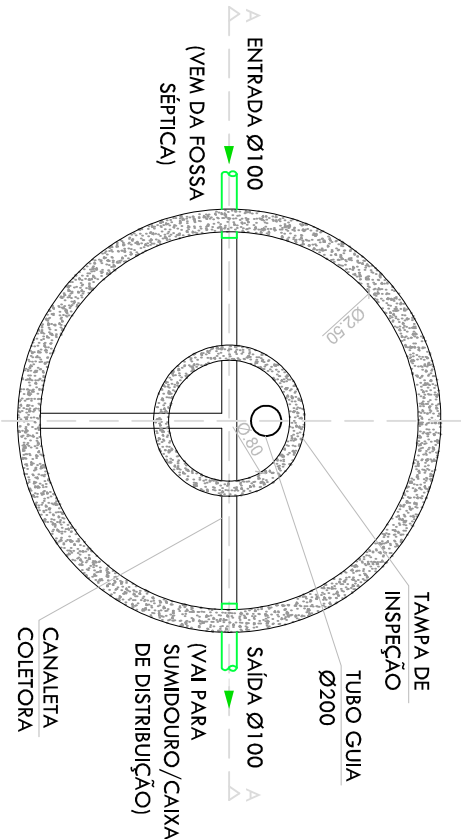


DETALHE FILTRO ANAERÓBICO - PLANTA  
ESCALA 1:50

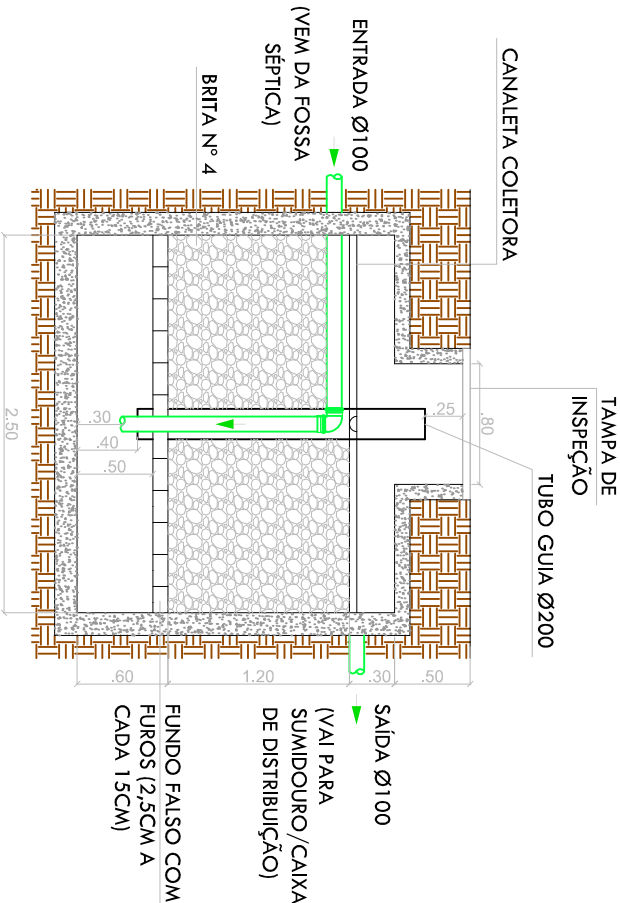


DETALHE FILTRO ANAERÓBICO - CORTE A-A  
ESCALA 1:50

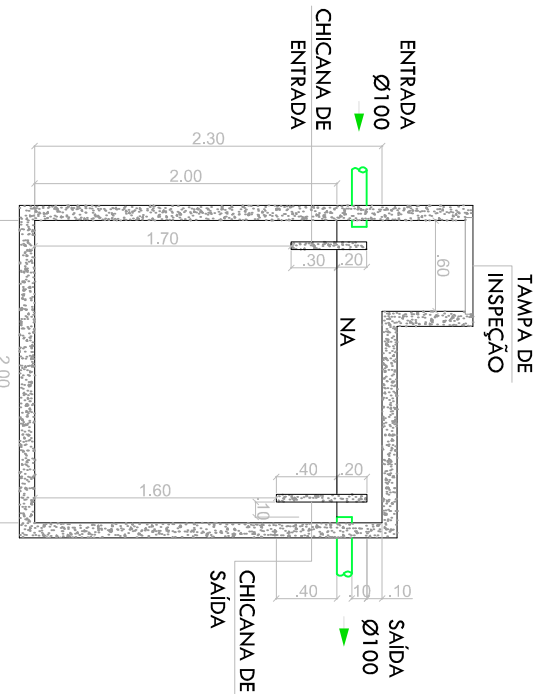

DETALHE FOSSA SÉPTICA - CORTE A-A  
ESCALA 1:50

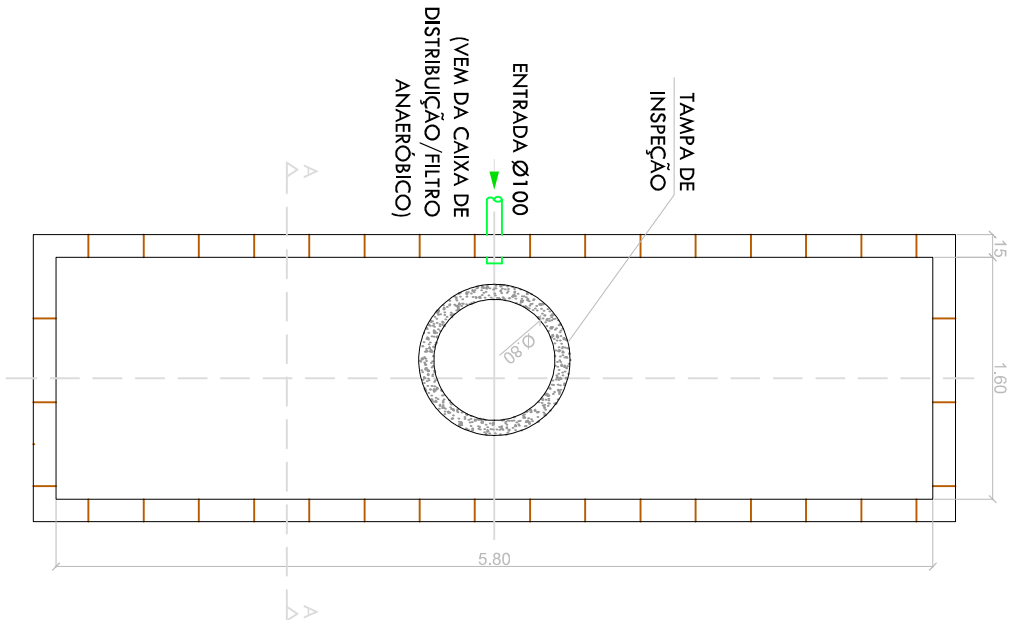

DETALHE SUMIDOURO - PLANTA  
ESCALA 1:50

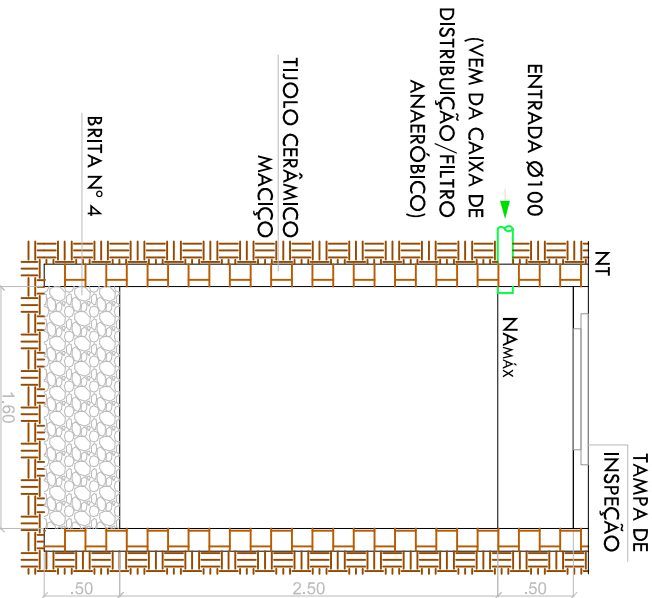

DETALHE SUMIDOURO - CORTE A-A  
ESCALA 1:50

REVISÃO	DATA	DESCRIÇÃO
R00	31/03/2026	EMISSION INICIAL


### TÍTULO DO PROJETO

Centro Especializado em Reabilitação IV  
PREFEITURA DE JUIZ DE FORA  
CER-IV

CNPJ  
18.338.178/0001-02

ENDEREÇO

PROLONG. RUA RAUL PEDRO PETERS, S/N - SÃO PEDRO  
CEP 36.037-680 - JUIZ DE FORA - MG

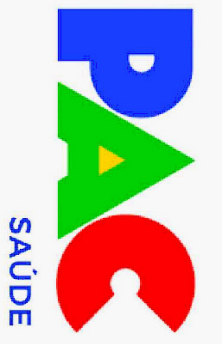

DISCIPLINA  
HIDROSSANITÁRIO  
ART

TÍTULO DA PRANCHA

## PROJETO HIDROSSANITÁRIO

DESCRIÇÃO DA ETAPA

PROJETO COMPLEMENTAR (COMPLEMENTAR À PRANCHA 07/09)

FOLHA: 01/01

NOME:  
DETALHES TRATAMENTO DE EFLUENTE SANITÁRIO  
(ABNT NBR 7229/93; NBR 13696/97)

REVISÃO  
R00

ESCALA  
INDICADA

BRUNA FERREIRA DA ROCHA

CREAMG  
159.669/0

AUTOR(A) INTELECTUAL

CO-AUTOR(A) DO PROJETO

ASSINATURAS E CARIMBOS DO ENTE - APROVAÇÃO E EXECUÇÃO

PLANTA CHAVE DE SITUAÇÃO