

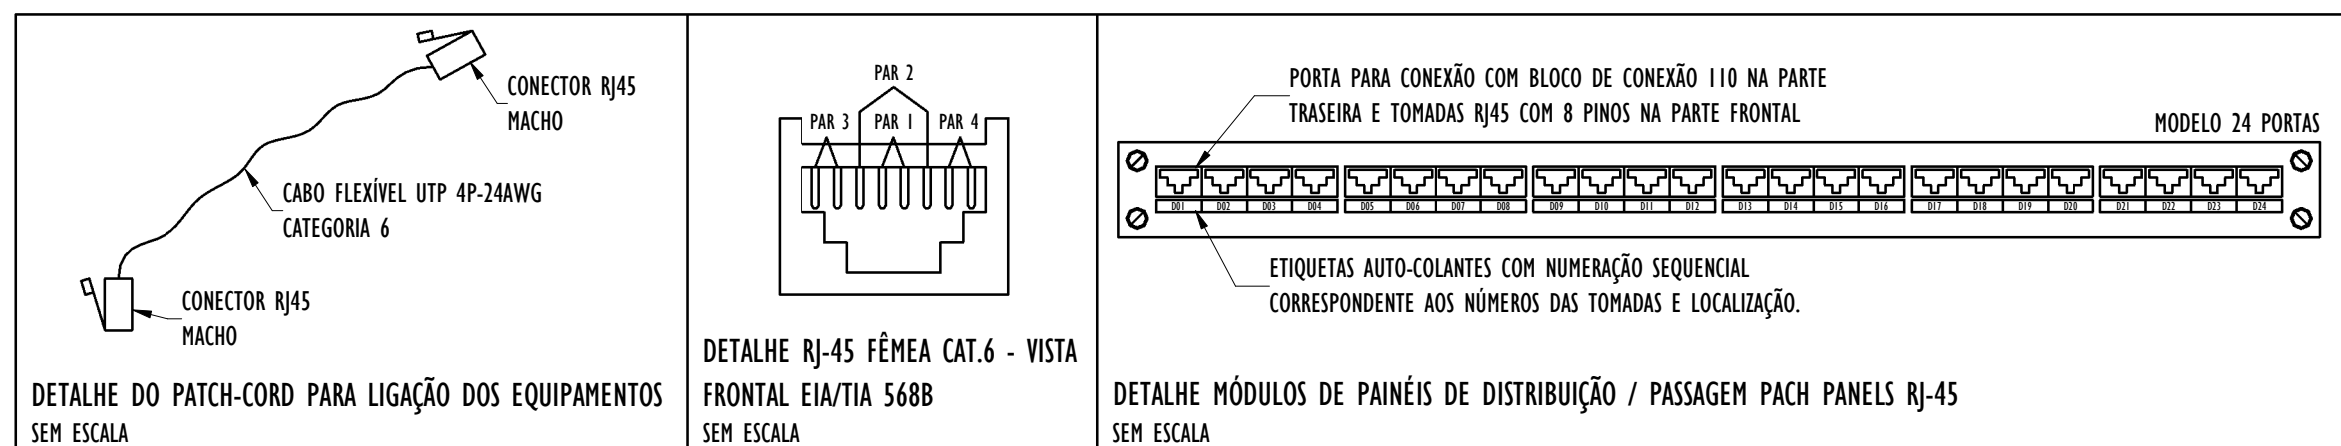


DESCRIÇÃO DA CENTRAL DE TELECOMUNICAÇÃO				LEGENDA DOS TIPOS DE SERVIÇOS			
LOCALIZAÇÃO DO RACK:	SALA ADMINISTRATIVA			PT	PONTO DE TELECOMUNICAÇÃO (DADOS)		
NÍVEL:	PAVIMENTO TERREO			VOZ	PONTO DE TELEFONIA		
DESCRIÇÃO DO DISPOSITIVO:	PATCH PAINEL 24 PORTAS			CFIV	PONTO PARA SISTEMA DE SEGURANÇA		
NÚMERO DO DISPOSITIVO:	02			INT	PONTO PARA INTERFONIA		
TIPO DE SISTEMA	NÚMERO DO RACK	NÚMERO DO PATCH PAINEL	PORTA DO PATCH PAINEL	NOME DO CIRCUITO		TIPO DE CABO	
CFIV	01	RI_PAT.2	1	PONTO PARA SISTEMA DE SEGURANÇA - CIRCULAÇÃO		UTP 4P - CATEGORIA 6 COM CONECTOR RJ45	
CFIV	01	RI_PAT.2	2	PONTO PARA SISTEMA DE SEGURANÇA - ÁREA EXTERNA		UTP 4P - CATEGORIA 6 COM CONECTOR RJ45	
CFIV	01	RI_PAT.2	3	PONTO PARA SISTEMA DE SEGURANÇA - ÁREA EXTERNA		UTP 4P - CATEGORIA 6 COM CONECTOR RJ45	
CFIV	01	RI_PAT.2	4	PONTO PARA SISTEMA DE SEGURANÇA - SALA DE ESPERA		UTP 4P - CATEGORIA 6 COM CONECTOR RJ45	
CFIV	01	RI_PAT.2	5	PONTO PARA SISTEMA DE SEGURANÇA - ÁREA EXTERNA		UTP 4P - CATEGORIA 6 COM CONECTOR RJ45	
CFIV	01	RI_PAT.2	6	PONTO PARA SISTEMA DE SEGURANÇA - ÁREA EXTERNA		UTP 4P - CATEGORIA 6 COM CONECTOR RJ45	
CFIV	01	RI_PAT.2	7	PONTO PARA SISTEMA DE SEGURANÇA - CIRCULAÇÃO		UTP 4P - CATEGORIA 6 COM CONECTOR RJ45	
CFIV	01	RI_PAT.2	8	PONTO PARA SISTEMA DE SEGURANÇA - ÁREA EXTERNA		UTP 4P - CATEGORIA 6 COM CONECTOR RJ45	
--	--	--	9	PORTA RESERVA		--	
--	--	--	10	PORTA RESERVA		--	
--	--	--	11	PORTA RESERVA		--	
--	--	--	12	PORTA RESERVA		--	
--	--	--	13	PORTA RESERVA		--	
--	--	--	14	PORTA RESERVA		--	
--	--	--	15	PORTA RESERVA		--	
--	--	--	16	PORTA RESERVA		--	
--	--	--	17	PORTA RESERVA		--	
--	--	--	18	PORTA RESERVA		--	
--	--	--	19	PORTA RESERVA		--	
--	--	--	20	PORTA RESERVA		--	
--	--	--	21	PORTA RESERVA		--	
--	--	--	22	PORTA RESERVA		--	
--	--	--	23	PORTA RESERVA		--	
--	--	--	24	PORTA RESERVA		--	

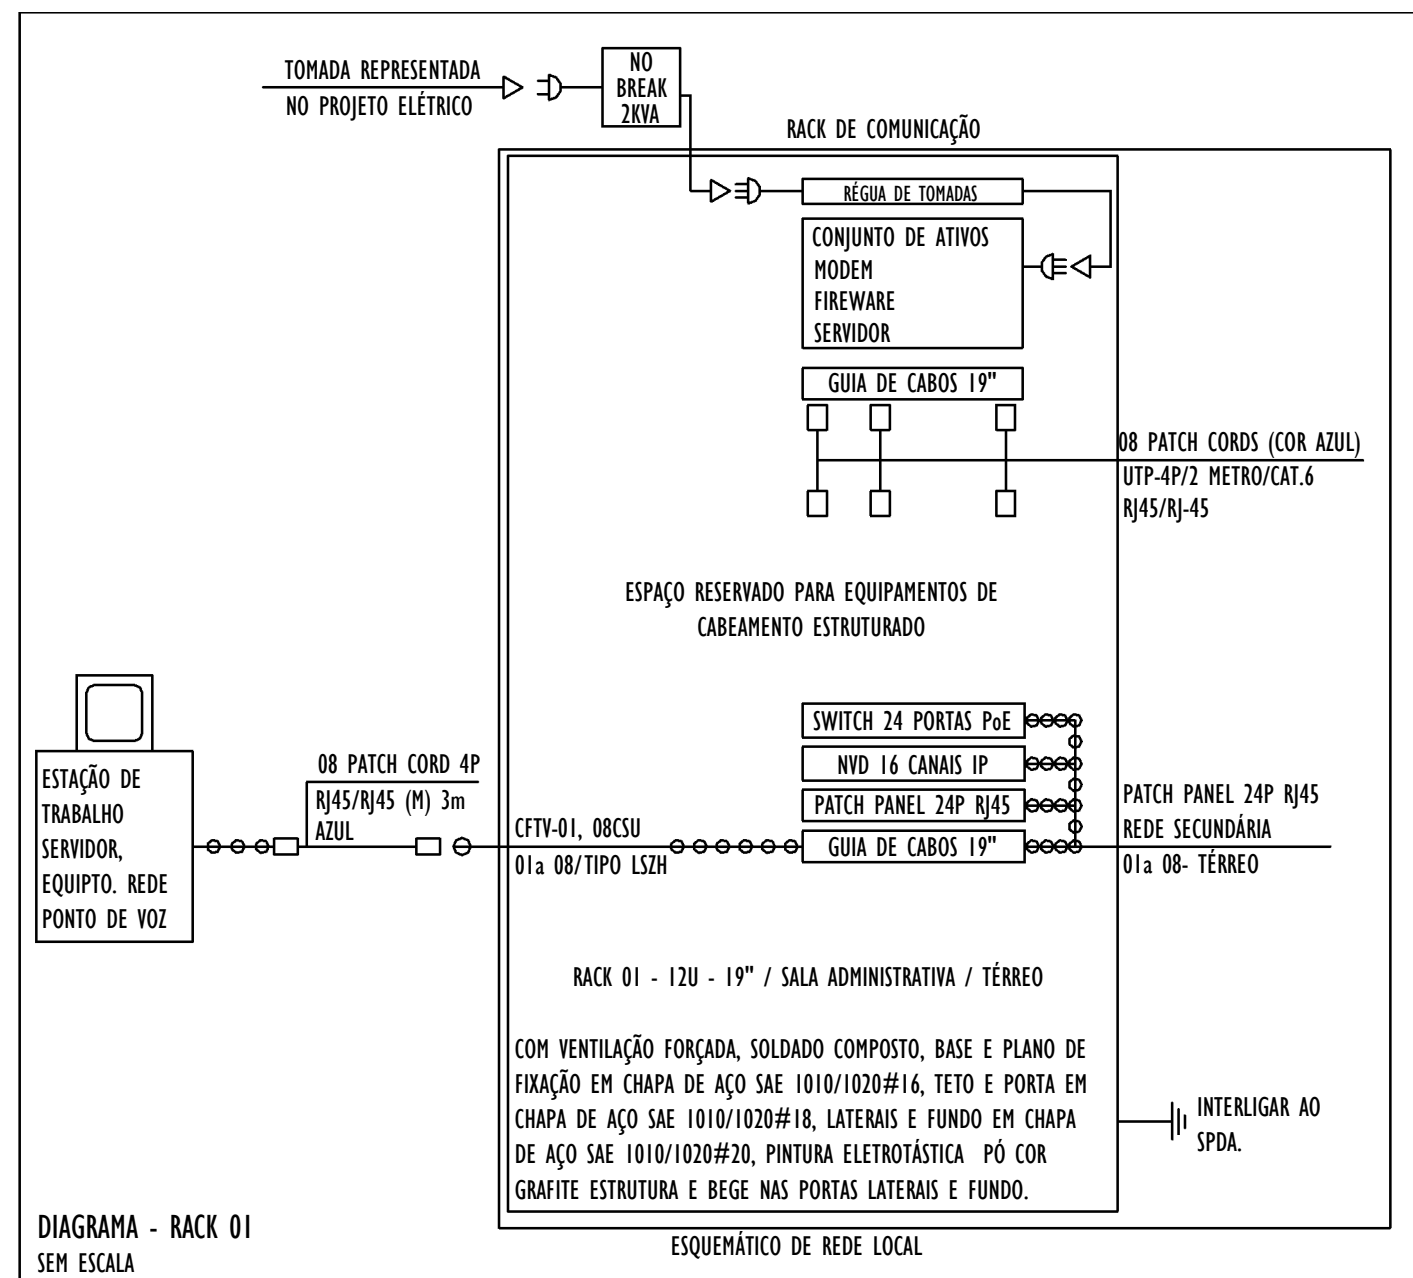

REV.	DESCRIÇÃO	DATA	EXEC.	VERIF.	APROV.
02	REVISÃO DE COMPATIBILIZAÇÃO	07/2026	LG	FM	FM
01	REVISÃO DE COMPATIBILIZAÇÃO	05/2026	LG	FM	FM
00	EMISSIONAL INICIAL	04/2026	LG	FM	FM

CONTRATANTE:

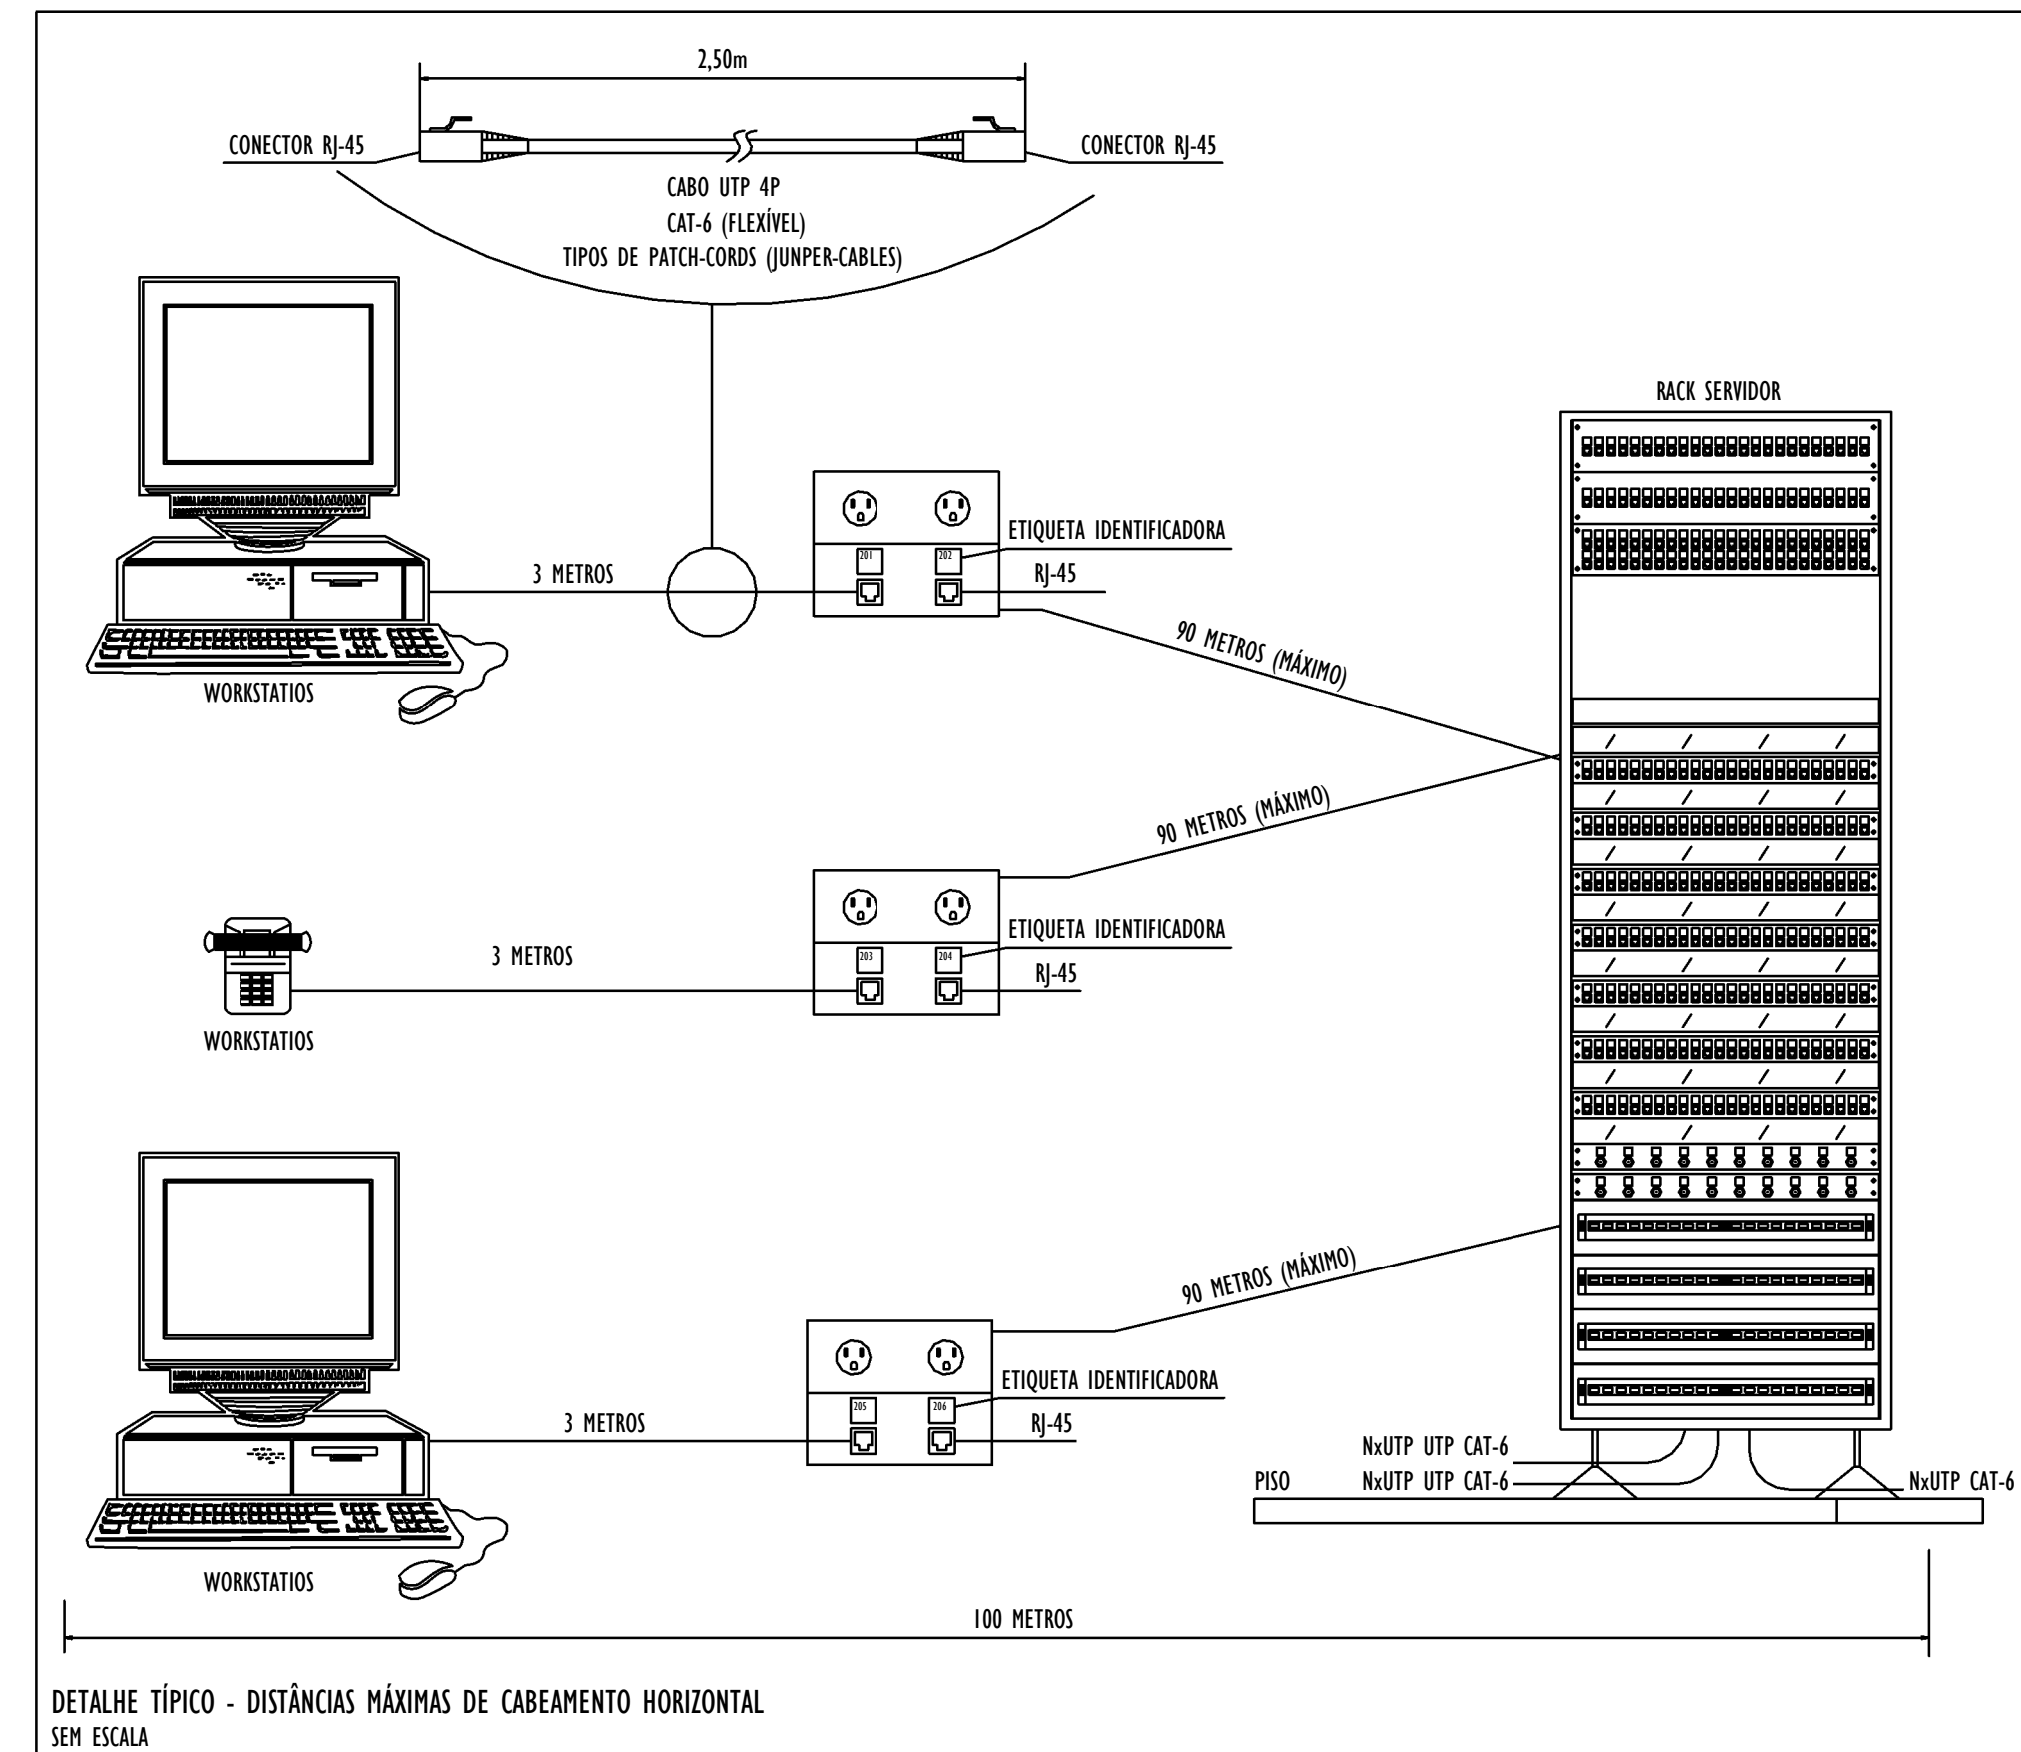

RE:

REC. ORÇ:

AUS:

Filipe Mendes

25.7012/D

Filipe Mendes
 SILVA:07122437639

Assinado de forma digital por FILIPE MENDES SILVA:07122437639
Data: 2025.08.08 10:14:05 -03'00'

CONTRATANTE:

PREFEITURA MUNICIPAL DE JUIZ DE FORA

MUNICÍPIO/ÁREA:

JUIZ DE FORA/MG

PROGRAMA:

UBS VALADARES

TÍTULO E CONTEÚDO:

PROJETO EXECUTIVO DE CFTV

TABELAS E DIAGRAMAS

DATA:	AGOSTO/2025	ESCALA:	INDICADA	FOLHA:
ARQUIVO:	CFTV-PE-JF691-VLDR-082025-R02			03/04