




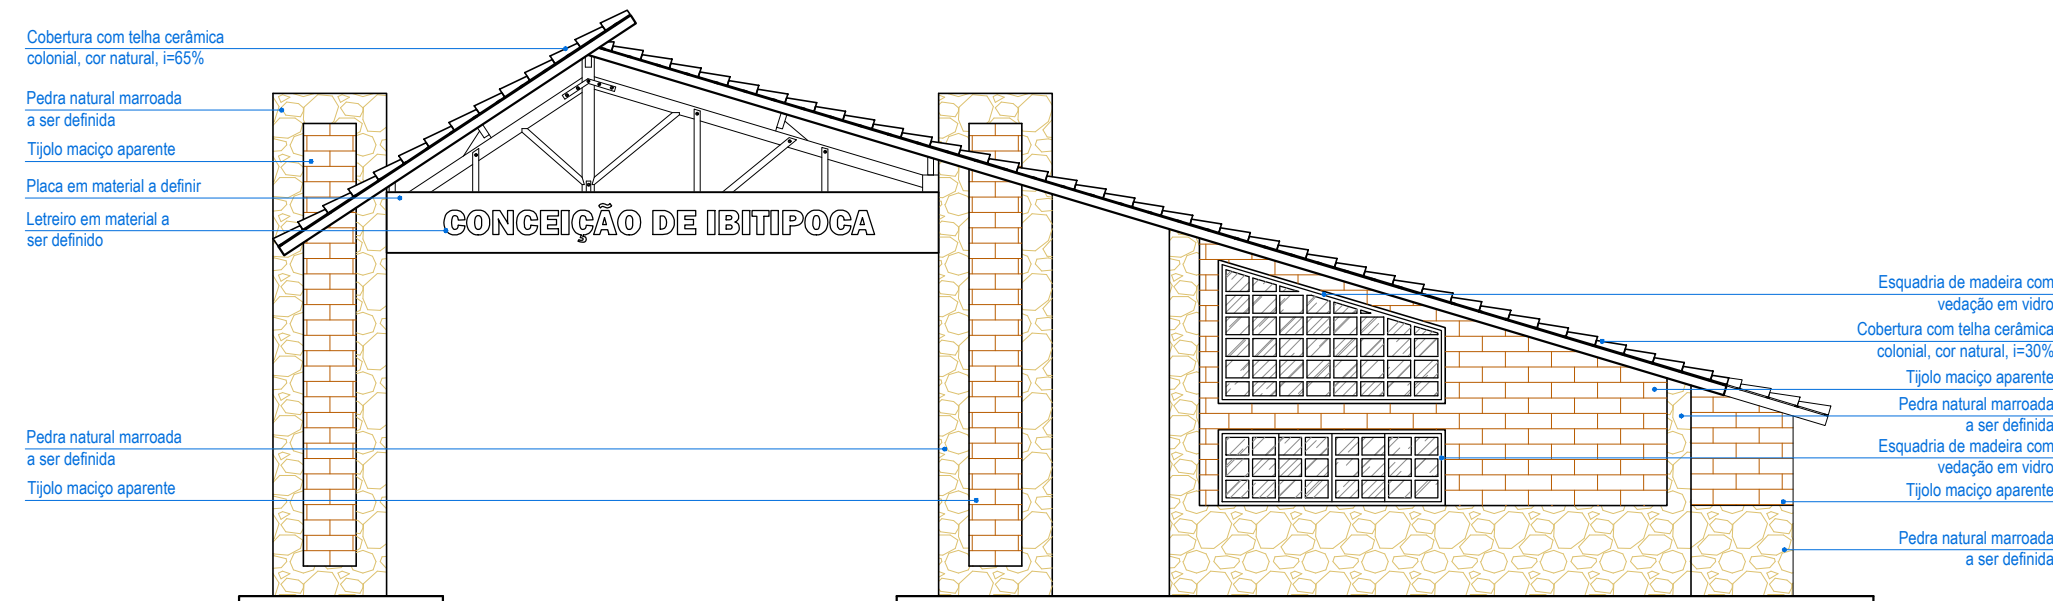


1 FACHADA FRONTAL
ESCALA: 1/100

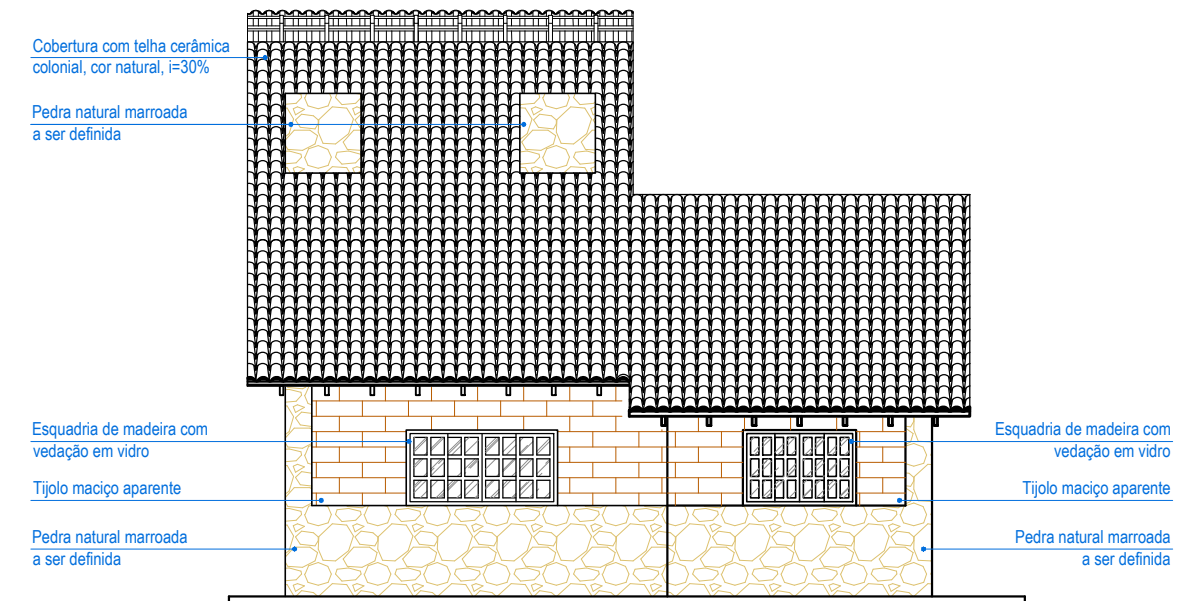


2 FACHADA LATERAL ESQUERDA
ESCALA: 1/100

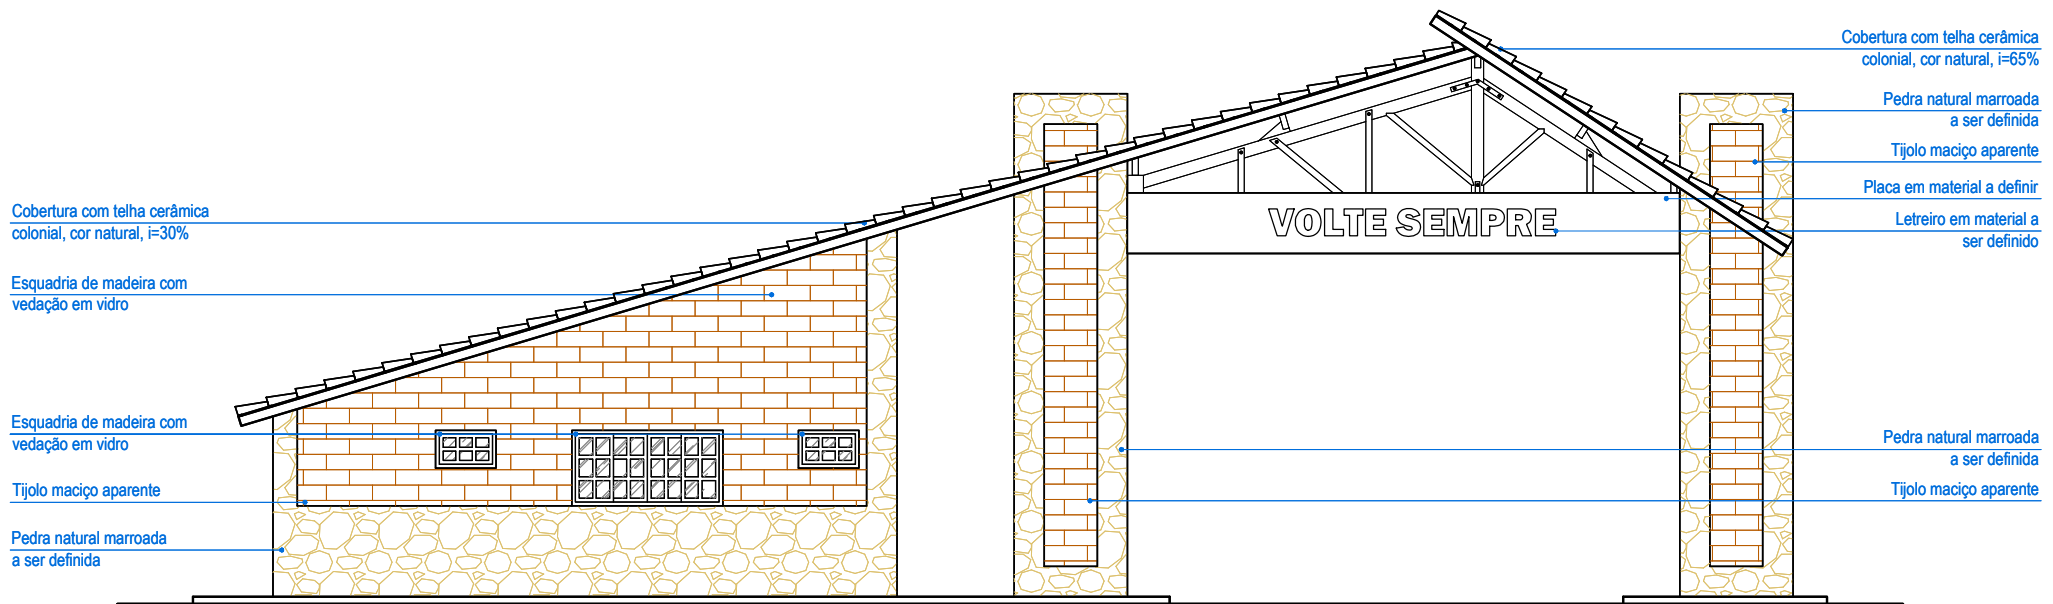


3 FACHADA POSTERIOR
ESCALA: 1/100

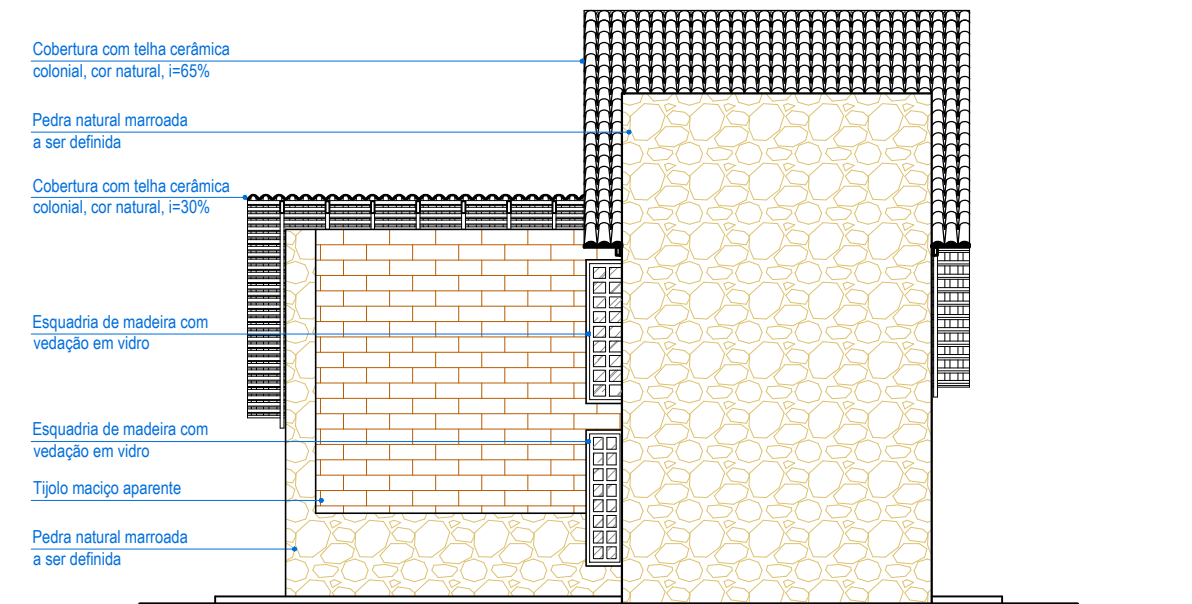


4 FACHADA LATERAL DIREITA
ESCALA: 1/100

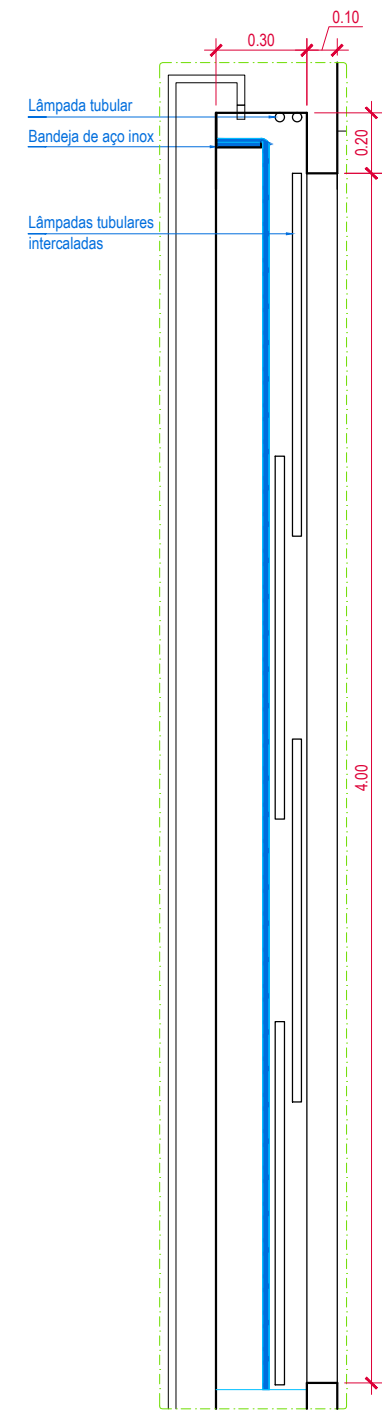


6 DETALHE 1
ESCALA: 1/25

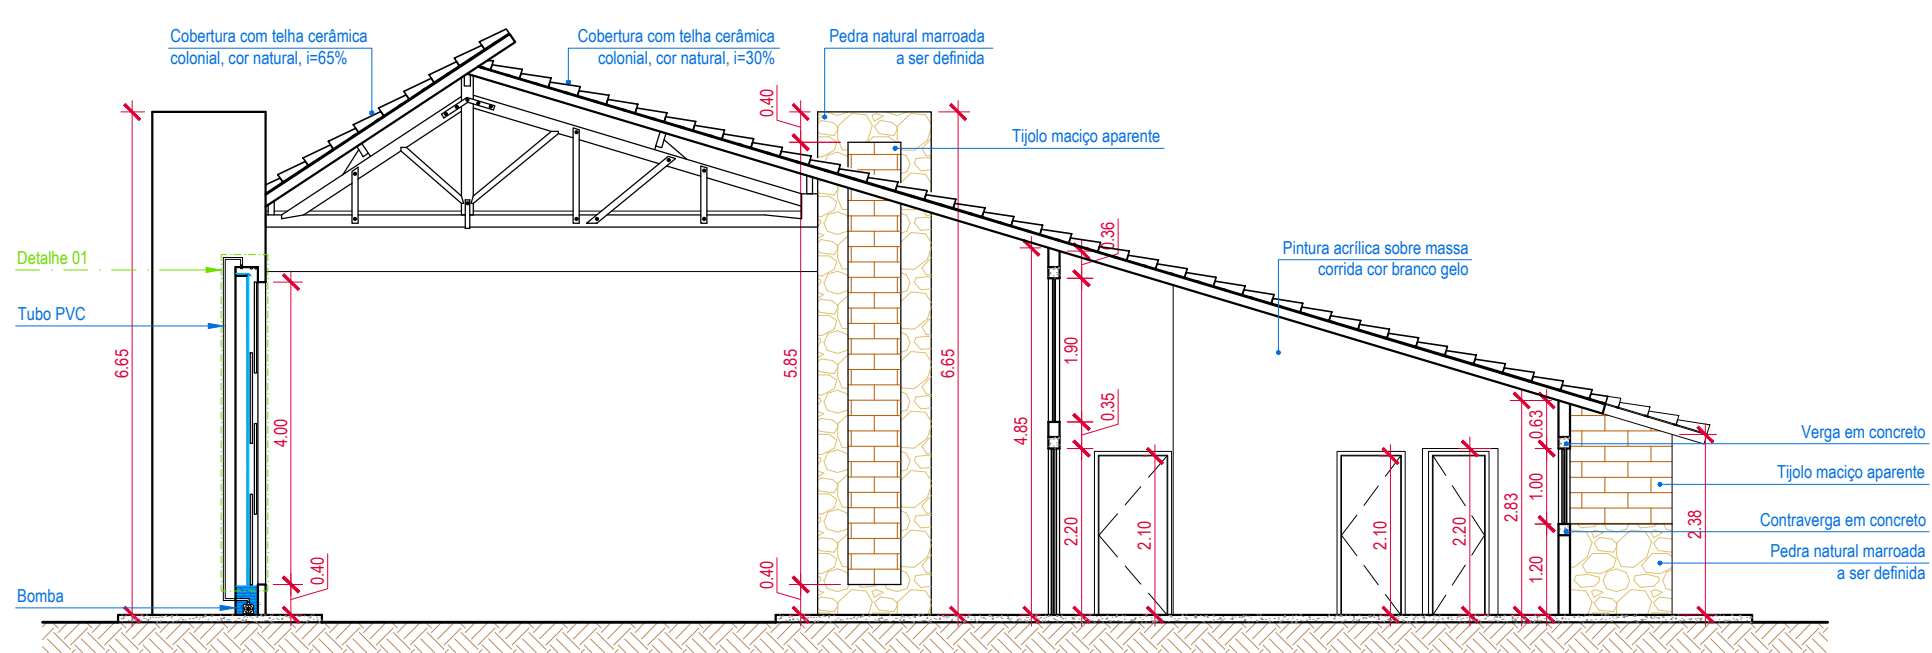

5 CORTE AA
ESCALA: 1/100

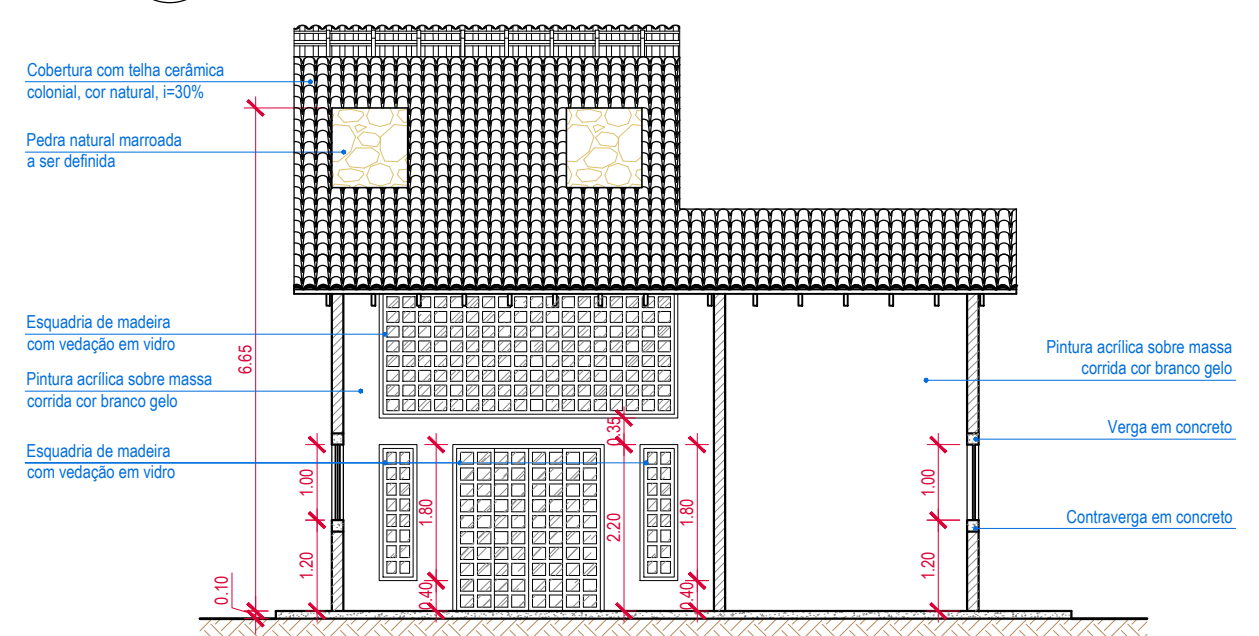

7 CORTE BB
ESCALA: 1/100

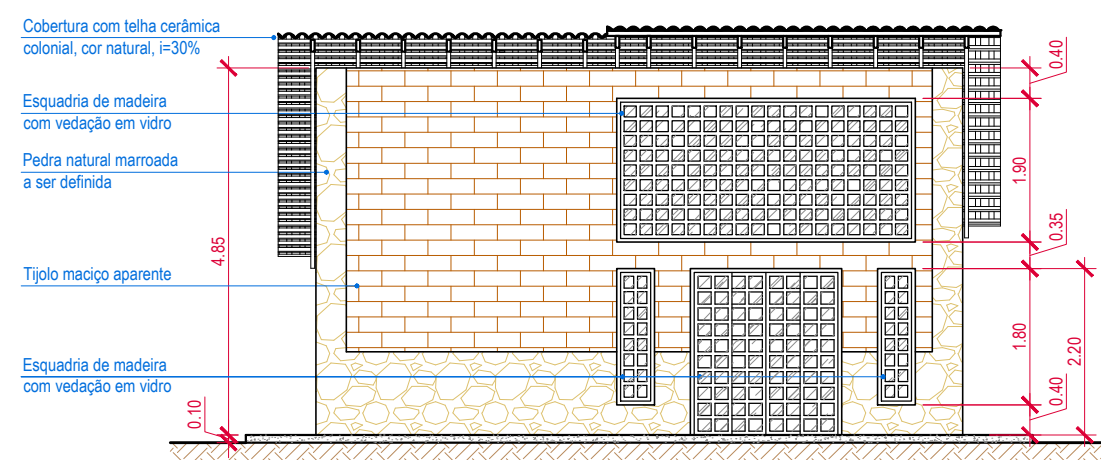

8 CORTE CC
ESCALA: 1/100

PROJETO ARQUITETÔNICO - PÓRTICO DE ENTRADA DE CONCEIÇÃO DE IBITIPOÇA			
RAZÃO SOCIAL: PREFEITURA MUNICIPAL DE LIMA DUARTE		CNPJ/CPF: 18.338.186/0001-59	
ÁREAS: PÓRTICO - 57,90m²		ÁREA TOTAL: CENTRO DE INFORMAÇÕES - 81,52m² 139,42m²	
LOGRADOURO: ESTRADA DE IBITIPOÇA		COMPLEMENTO: -	NÚMERO: -
BAIRRO/DISTRITO: CONCEIÇÃO DE IBITIPOÇA	MUNICÍPIO/ESTADO: LIMA DUARTE/MG	CEP: 36.140-000	
RESPONSÁVEL LEGAL			
		NOME: ELENICE D. PEREIRA SANTELLI - PREFEITA MUNICIPAL	
		CPF: 512.503.496-72	
		ASSINATURA:	
RESPONSÁVEL TÉCNICO PELO PROJETO ARQUITETÔNICO			
		NOME: L. CARELLI ARQUITETURA LTDA	
		CAU: CAU/MG PJ48881-1	
		ASSINATURA: Documento assinado digitalmente Data: 30/07/2025 14:59:09-0300 Verifique em https://validar.iti.gov.br	
CONTEÚDO DA FOLHA: Fachada frontal, Fachada lateral esquerda, Fachada lateral direita, fachada posterior, Corte AA, Corte BB, Corte CC, Detalhe 1.		DATA: 30/07/2026 FOLHA Nº: 02/03	