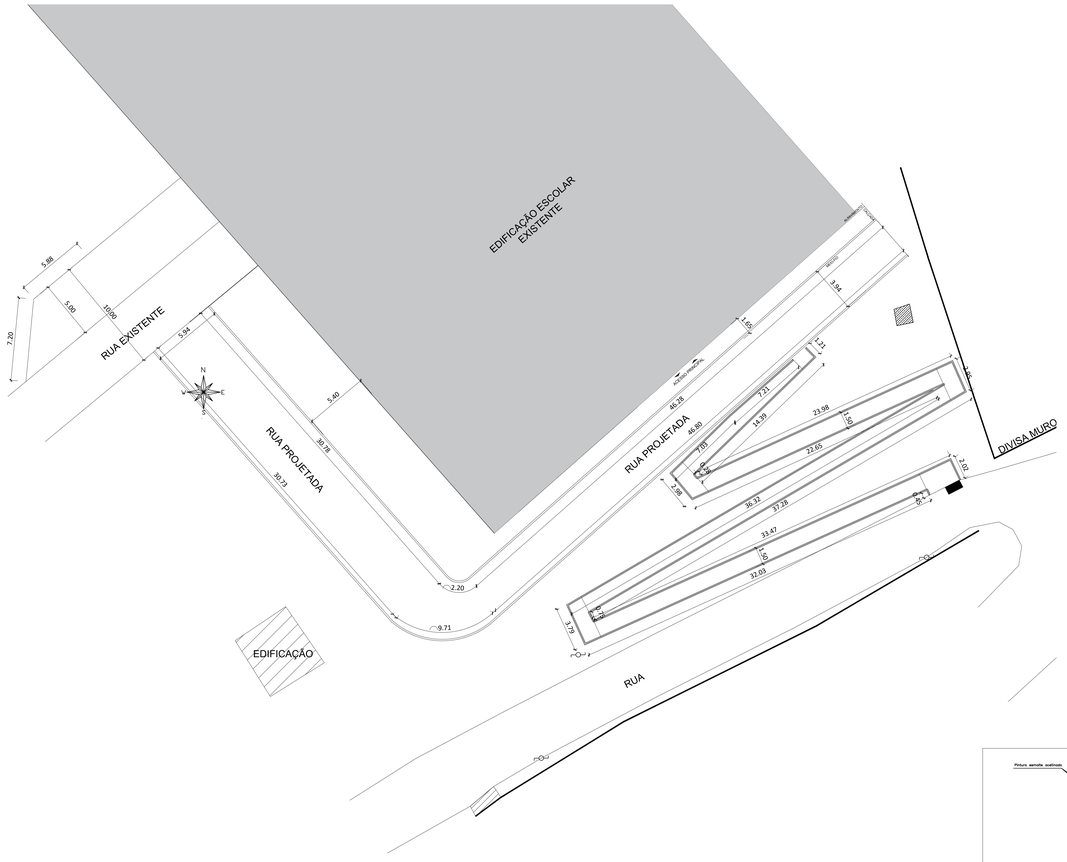

1 PLANTA BAIXA - COM COTAS
Escala 1:200

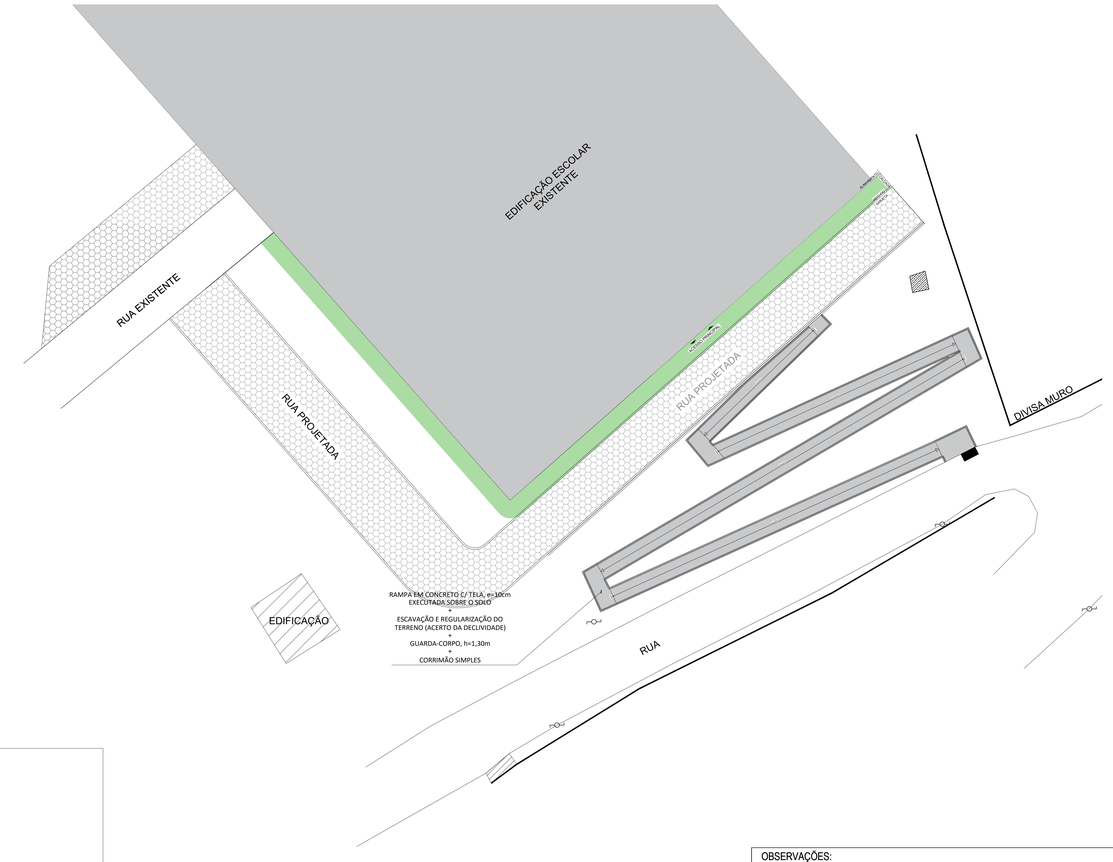

2 PLANTA BAIXA - SEM COTAS
Escala 1:200

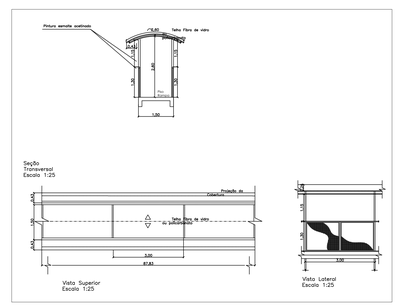

4 DETALHES DA COBERTURA DA RAMPA
Sem Escala

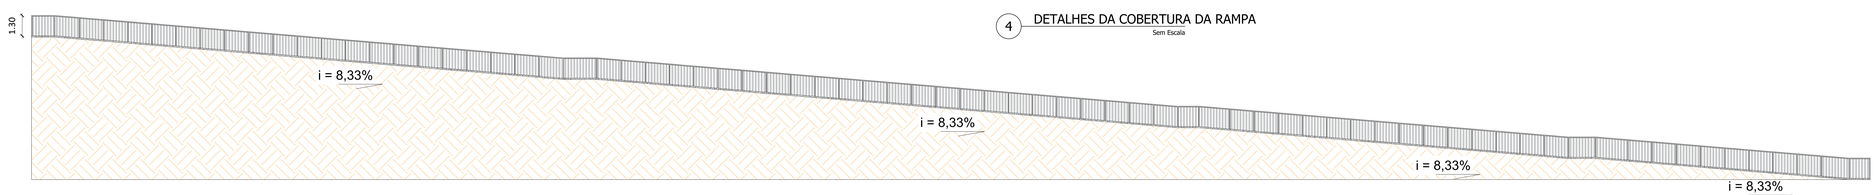

3 PERFIL LONGITUDINAL - RAMPA
Escala 1:150

OBSERVAÇÕES:

Prefeitura Municipal de Lima Duarte – MG

Rua Tancredo Alves, nº 57 – Centro – 36.140-000 – Telefone: (32) 3281-1281

PREFEITURA
PREFEITURA MUNICIPAL DE LIMA DUARTE

CONTEÚDO
EXECUÇÃO DA RAMPA DE ACESSO A CRECHE MUNICIPAL DO HORTO

LOCAL
RUA DO HORTO, BAIRRO CRUZEIRO

ARQUIVO
06-PROJETO RAMPA - R22012026 .DWG

ESCALA	DATA	REVISÃO	FOLHA
INDICADA	30/05/2025	00	ARQ - 01/01

RESP. TÉCNICO:
LUTAINER JUNIO CASTRO LINO COELHO:12101411679
Assinado de forma digital por LUTAINER JUNIO CASTRO LINO COELHO:12101411679
Dados: 2026.05.15 10:04:00 -03'00'
LUTAINER J. CASTRO LINO COELHO
CREA-MG: 249.405/D

RESP. PREFEITURA:
ELENICE PEREIRA DELGADO SANTELLI:51250349672
Assinado de forma digital por ELENICE PEREIRA DELGADO SANTELLI:51250349672
Dados: 2026.05.14 08:55:19 -03'00'
ELENICE PEREIRA DELGADO SANTELLI
PREFEITA MUNICIPAL