




CORTE AB
ELEVAÇÃO
escala: 1/75

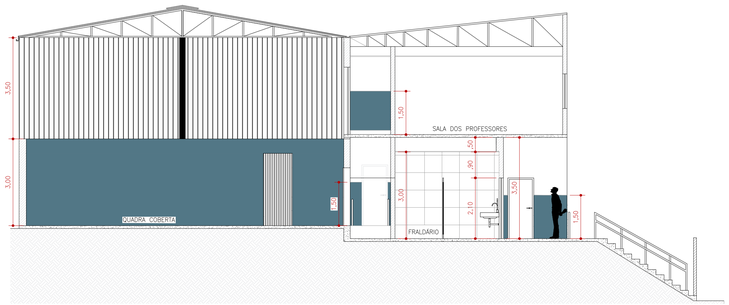

CORTE CD
ELEVAÇÃO
escala: 1/75

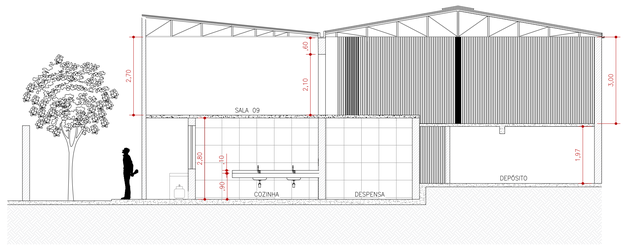

CORTE EF
ELEVAÇÃO
escala: 1/75

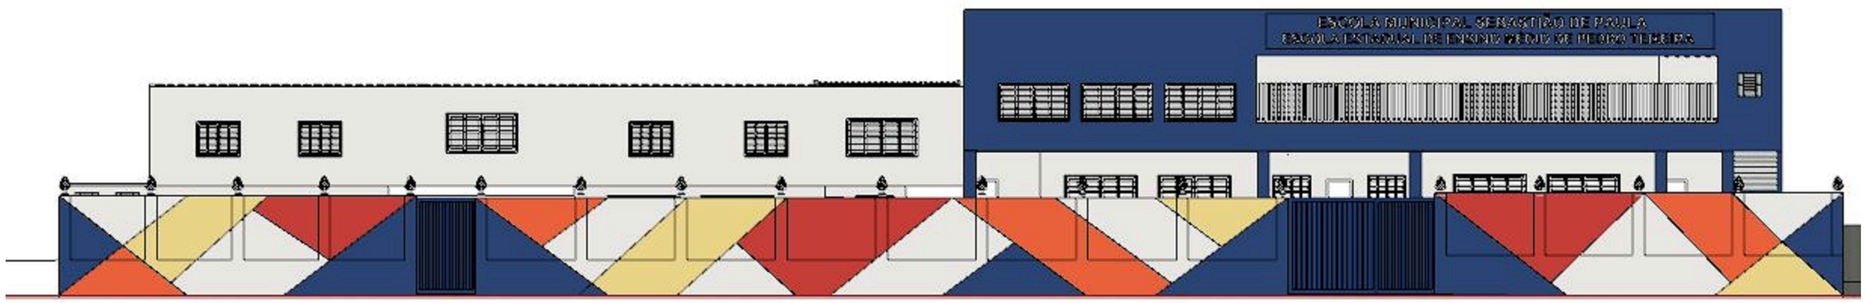

FACHADA
ELEVAÇÃO
s/escala

ART MG20265409783

De Paula
ENGENHARIA | CNPJ: 19.442.968/0001-04
Rua José Virgilio, 423, Loja 01
Bairro Centro - Lima Duarte/MG
Telefone: (32) 9 8490-4353
E-mail: pri_eng@hotmail.com

Responsável Técnico:
PRISCILA CRISTINA DE PAULA NETO:08911608688
Assinado de forma digital por PRISCILA CRISTINA DE PAULA NETO:08911608688 Dados: 2026.10.28 13:40:57 -03'00'
Engª Civil Priscila C. de Paula Neto – CREA-MG 142702/D

MUNICÍPIO DE PEDRO TEIXEIRA

Prefeito Municipal:
Reinaldo Manoel de Oliveira

CNPJ: 18.338.228/0001-51
Fone : (32) 3282-1129
CONTRATO CONVÊNIO: Recurso Próprio

Título :
Pintura e drenagem da Escola Municipal Sebastião de Paula

Conteúdo:
Cortes, fachada com indicação de cores.

Área : 4.537,35m2
Folha : **03/04**

Endereço da obra :
Rua Coronel João Jacinto, nº 138 – Centro – Pedro Teixeira /MG

Escala : Indicada
Revisão Nº **01**
Data base SEINFRA : JULHO/2026
Data : 15/10/2026