

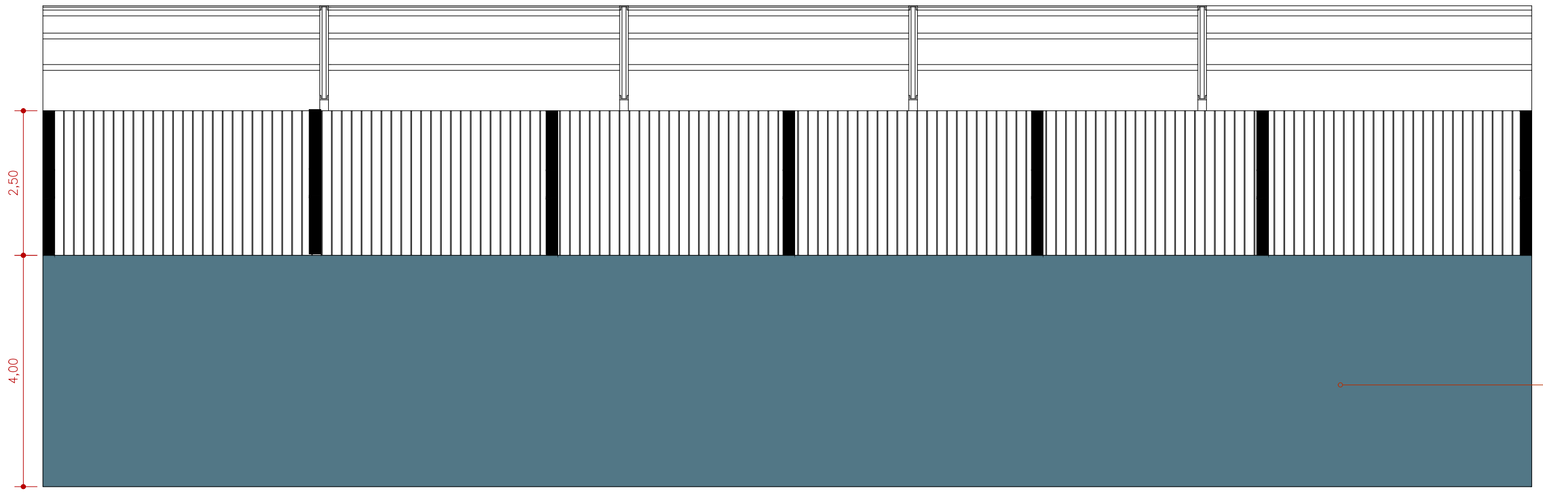



## VISTA 01 – QUADRA
ELEVAÇÃO
escala: 1/75

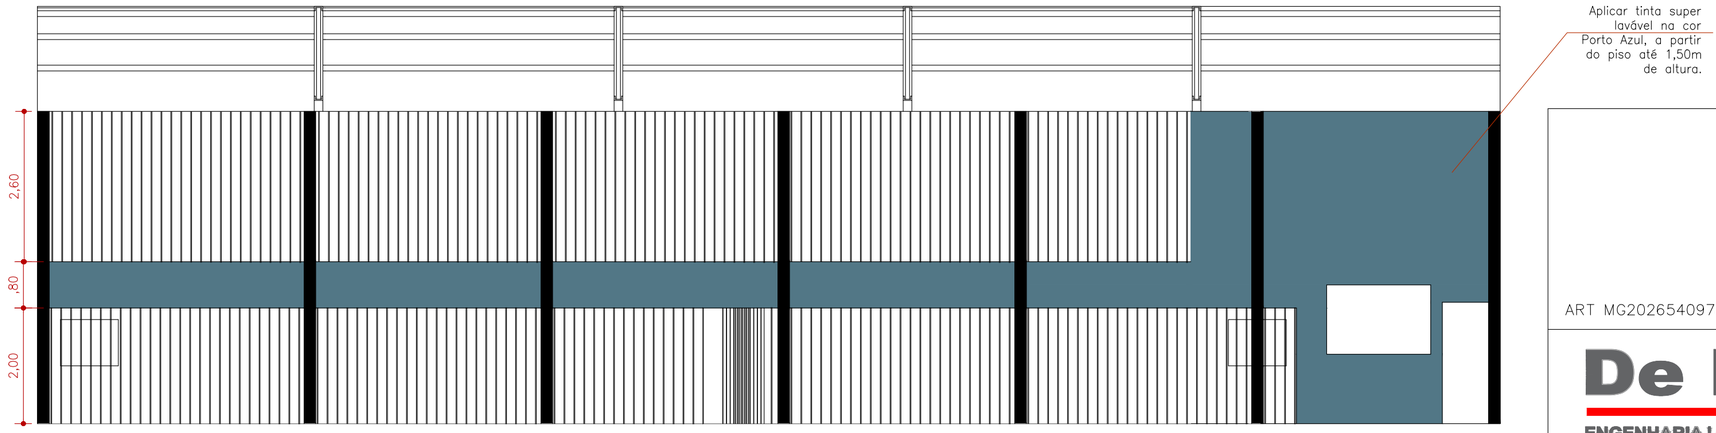


## VISTA 03 – QUADRA
ELEVAÇÃO
escala: 1/75

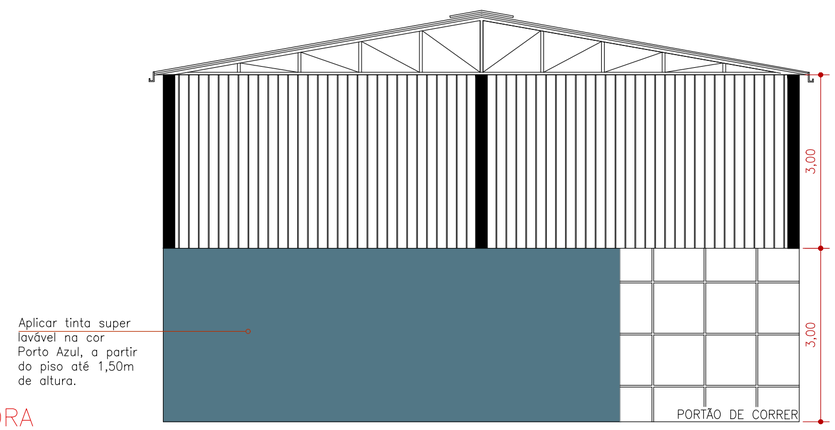


## VISTA 02 – QUADRA
ELEVAÇÃO
escala: 1/75

ART MG20265409783

**De Paula**
**ENGENHARIA | CNPJ: 19.442.968/0001-04**

Rua José Virgilio, 423, Loja 01
Bairro Centro - Lima Duarte/MG
Telefone: (32) 9 8490-4353
E-mail: pri_eng@hotmail.com

Responsável Técnico:

PRISCILA CRISTINA DE PAULA NETO:08911608688

Assinado de forma digital por PRISCILA CRISTINA DE PAULA NETO:08911608688
Dados: 2026.10.28 13:41:57 -03'00'

Engª Civil Priscila C. de Paula Neto – CREA-MG 142702/D

# MUNICÍPIO DE PEDRO TEIXEIRA

Prefeito Municipal:
Reinaldo Manoel de Oliveira

CNPJ: 18.338.228/0001-51

Fone : (32) 3282-1129

CONTRATO CONVÊNIO:
Recurso Próprio

Título :
Pintura e drenagem da Escola Municipal Sebastião de Paula

Conteúdo:
Cortes com indicação de cores.

Área : 4.537,35m2

Folha : **04/04**

Endereço da obra :
Rua Coronel João Jacinto, nº 138 – Centro – Pedro Teixeira /MG

Escala : Indicada

Revisão Nº **01**

Data base SEINFRA : JULHO/2026

Data : 15/10/2026